


A munkavégző neve:  
Dobolán Antal  
Ingatlanrendező-földmérő  
Min.szám: 1619/2000  
Adatszolg.sz.: 169/2011.  
Munkaszám: 33/2017

Debrecen  
Belterület

**KÖZMŰ ALAPTÉRKÉP  
HELYSZÍNRAJZ**  
a 15855/156 helyrajzi számú földrészletről  
Méretarány: 1:1000  
Magasság: EOMA

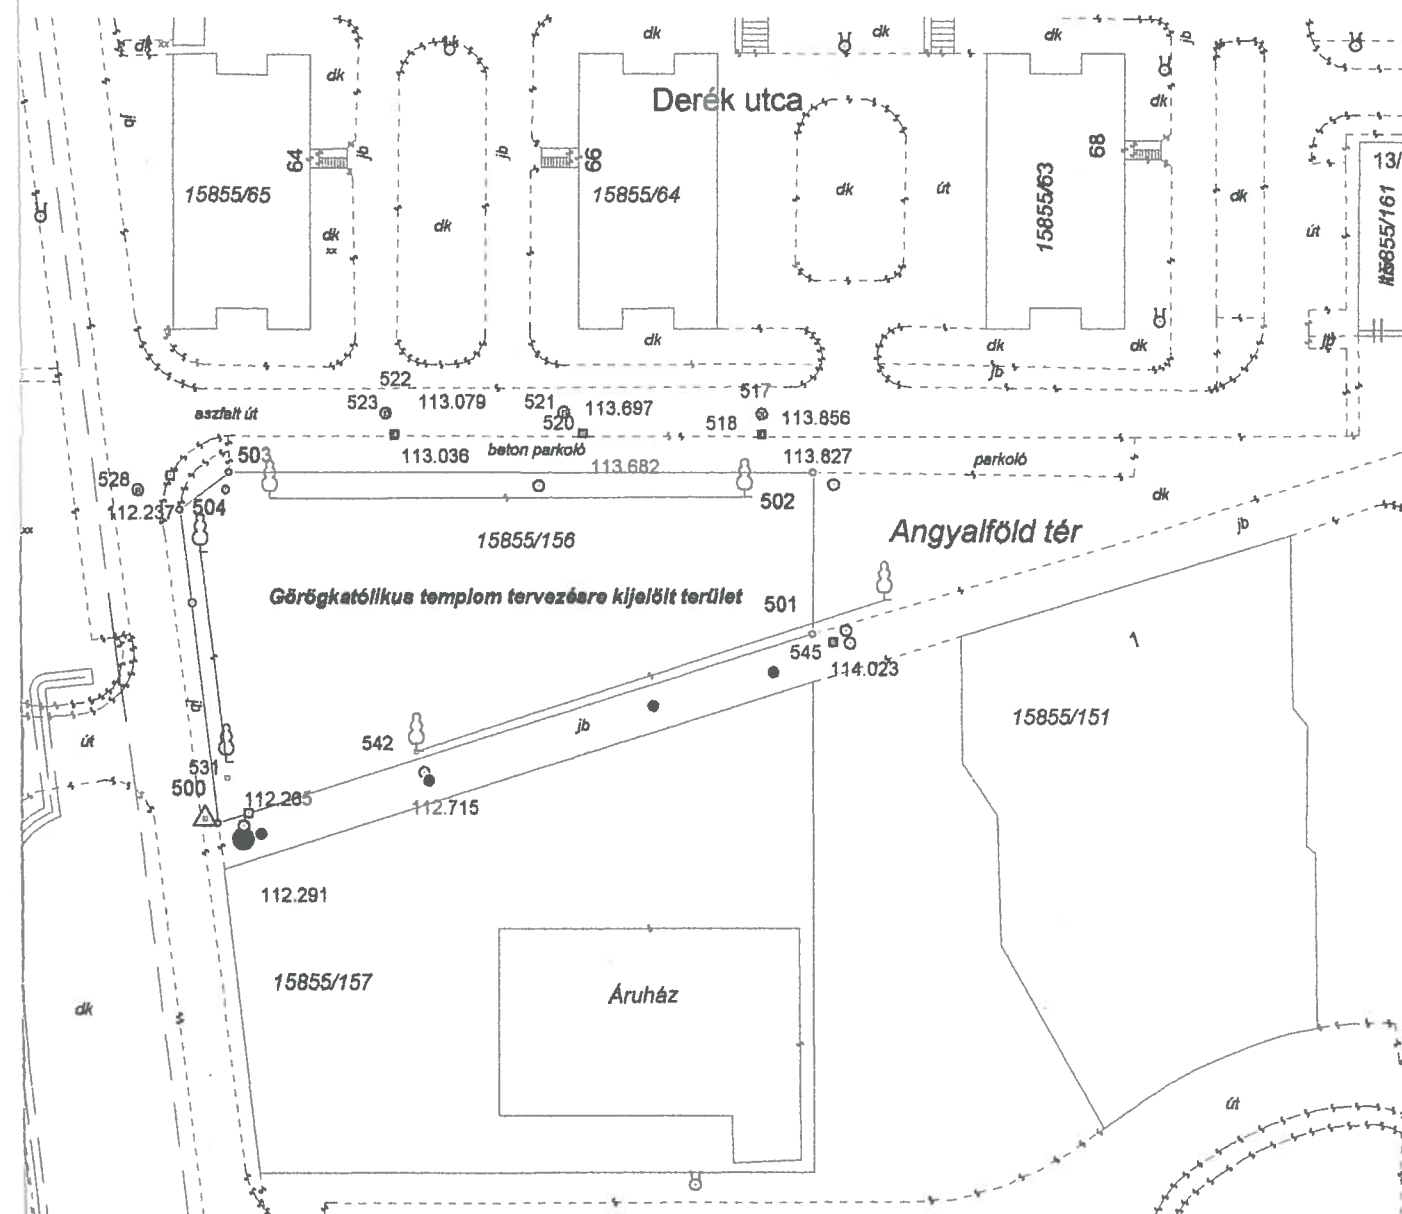

Debrecen, 2017.10. hó...12.-én

készítő

földmérő ig.szám: 3003/1998 **DOBOLÁN ANTAL**  
Ingatlanrendező-földmérő

minőséget tanúsító

Ing.min.sz.:

Debrecen, István ut 27/c. III/10.  
Tel.: (52) 430-667; 06-20-457-5161  
Adószám: 47504327-1-29  
Min.szám: 1619/2000  
GDT Min.sz.: 10-2-1.4/09-0/17/2016.