



+ J. J. J.
 O. J. J.
 4

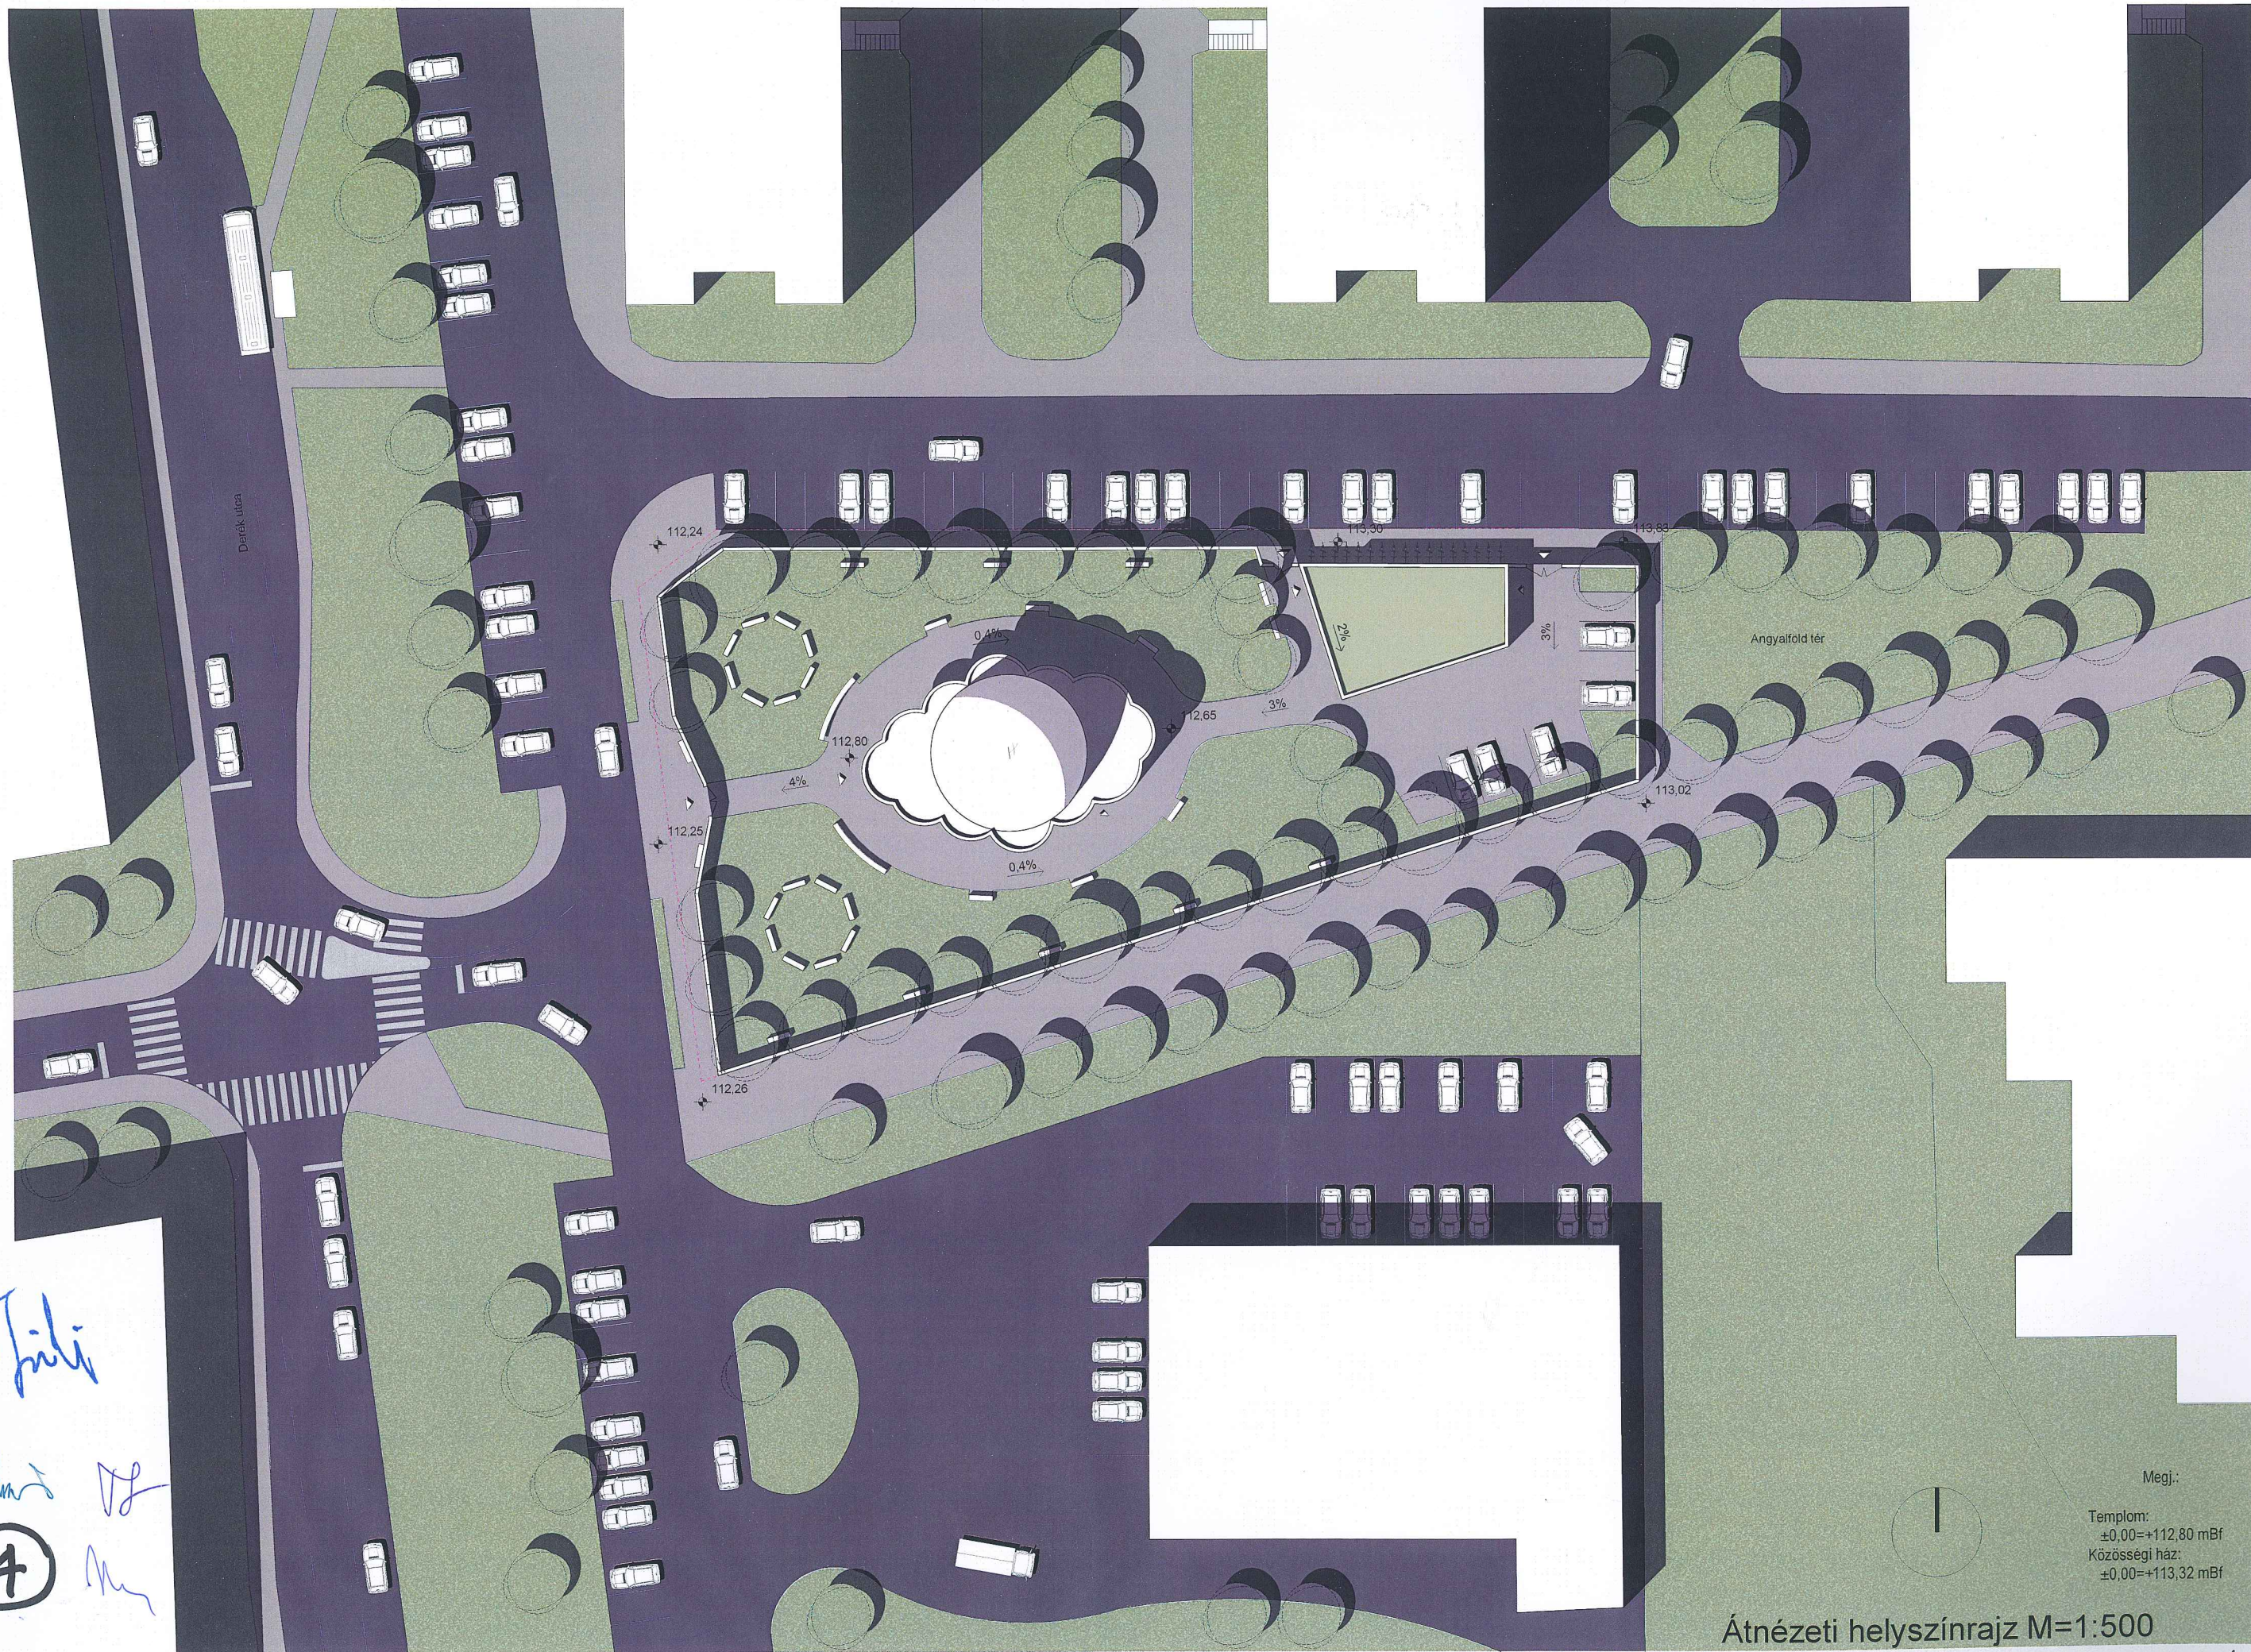

Megj.:
 Templom:
 ±0.00=+112.80 mBf
 Községi ház:
 ±0.00=+113.32 mBf





Átnézetű helyszínrajz M=1:500

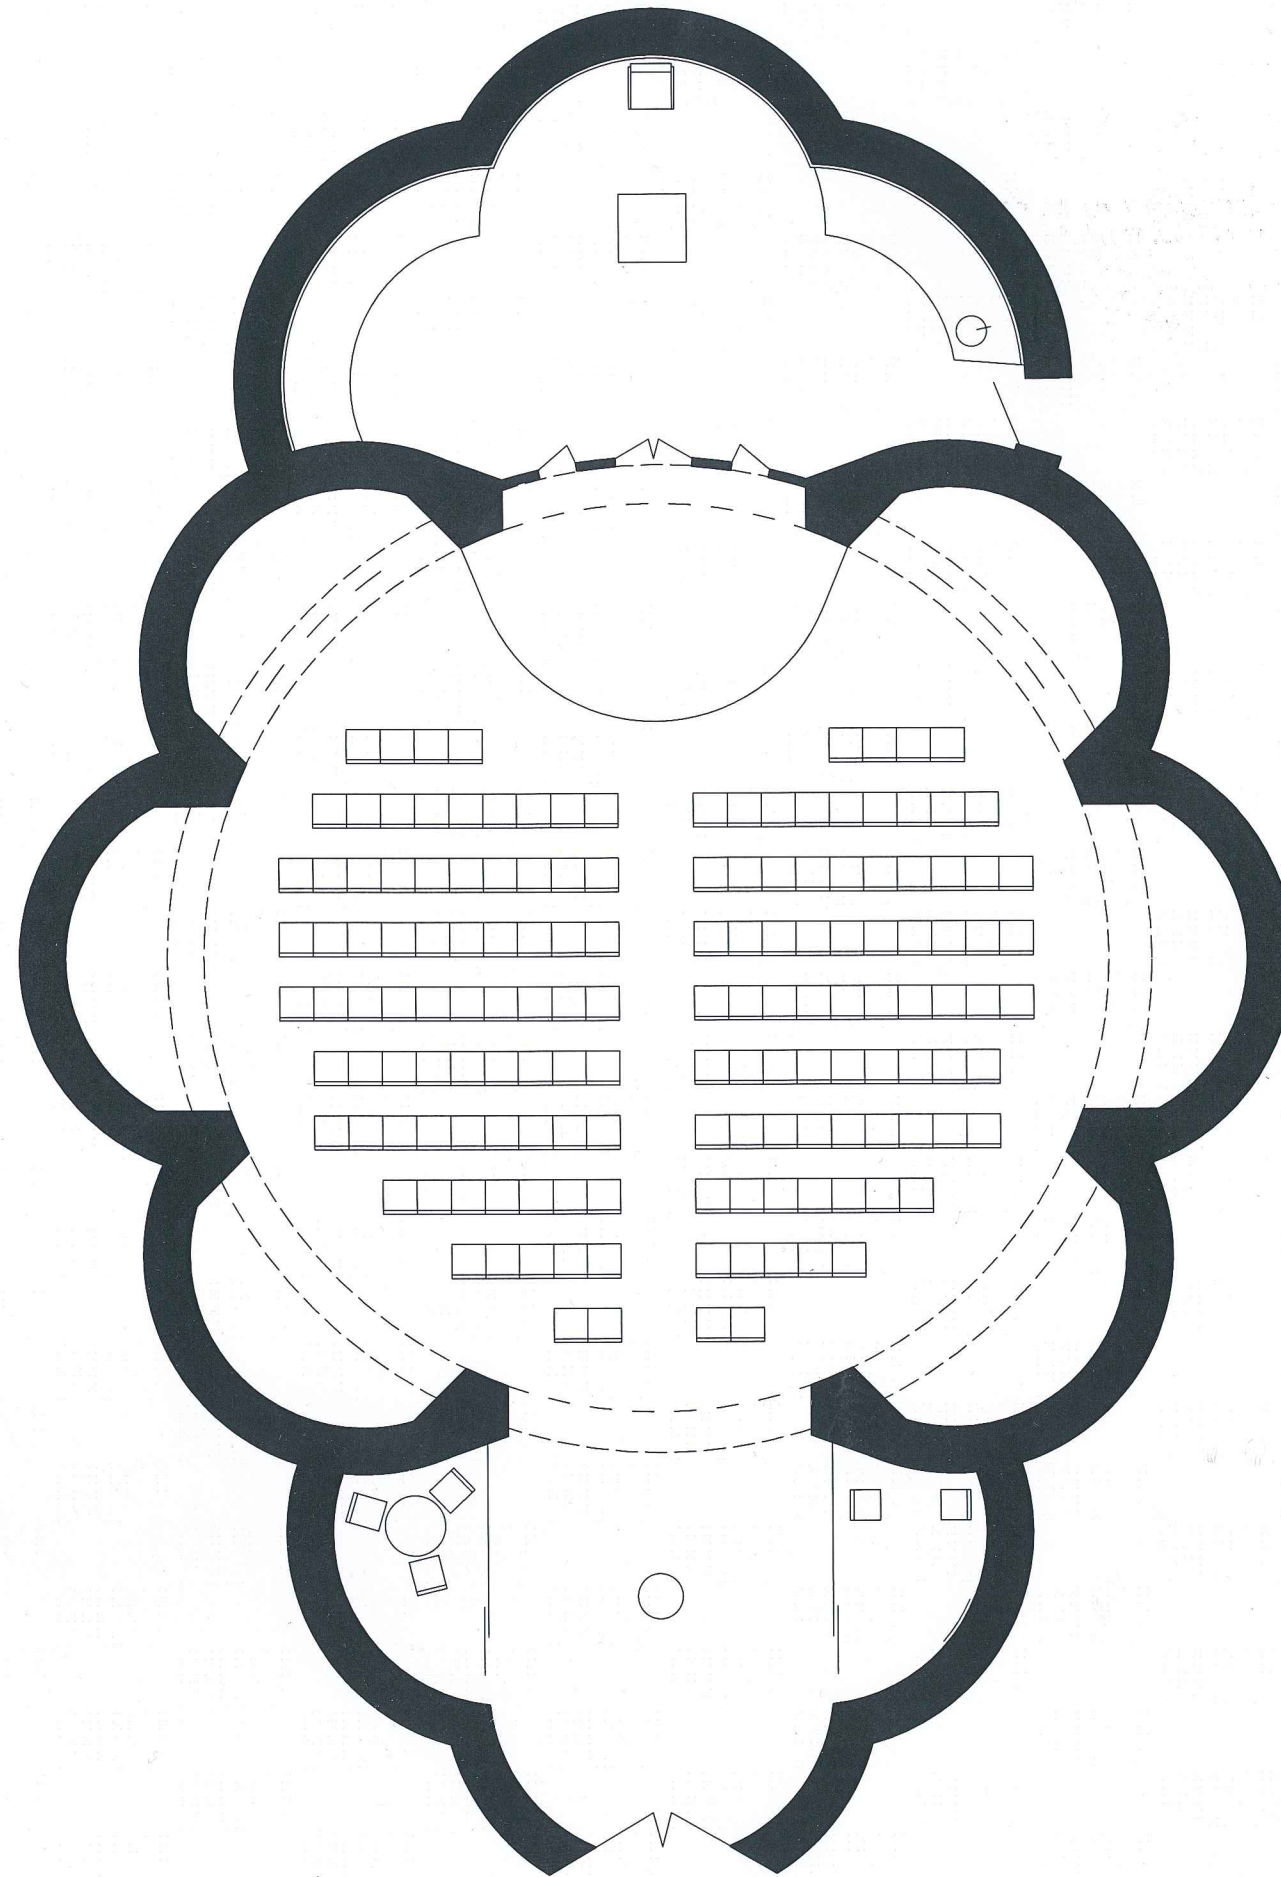

előcsarnok	25 m2
gyóntató helyiség	5 m2
fogadó helyiség	5 m2
hajó	141 m2
külső szentély	11 m2
belső szentély	21 m2
előkészületi hely	10 m2
sekrestye	10 m2
összesen	228 (279) m2

alaprjz M=1:100

Debrecen - Tócsóskert, görögkatolikus Szentháromság templom tervpályázat

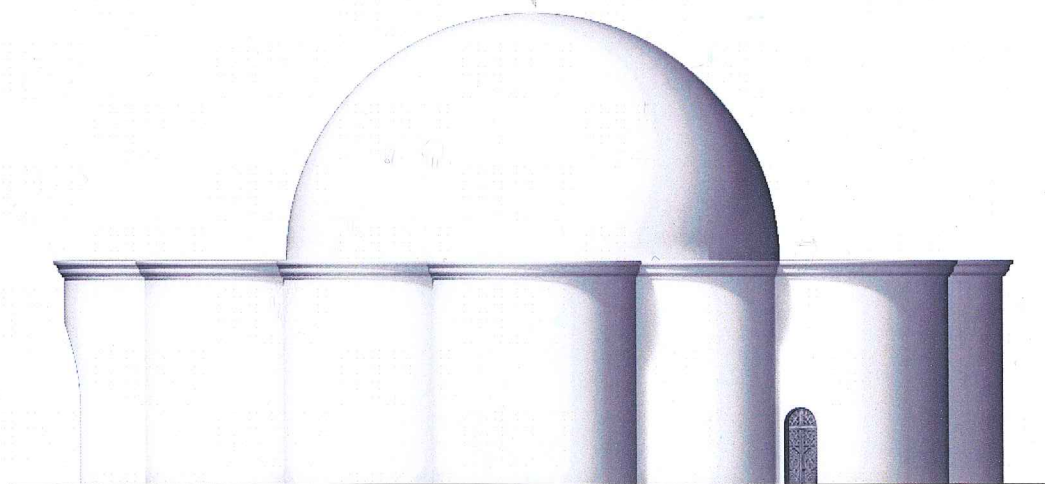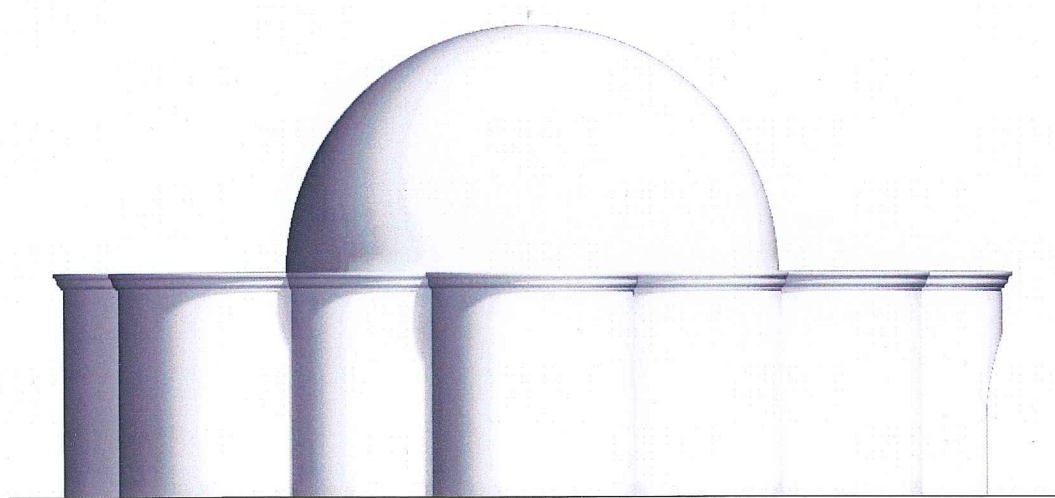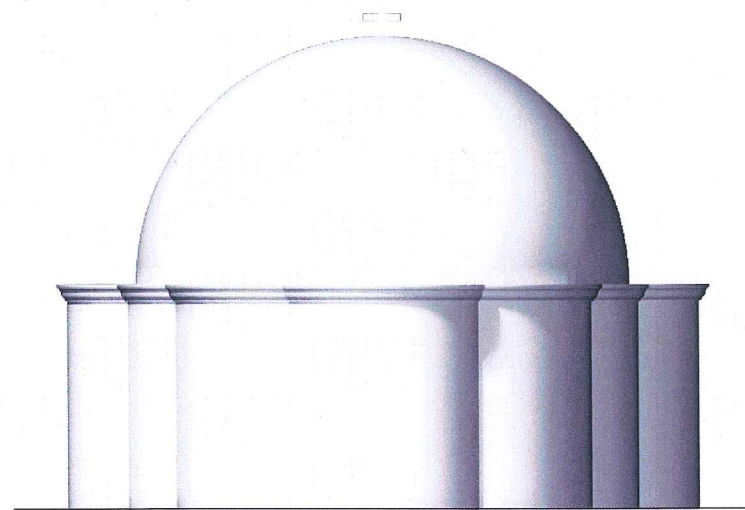
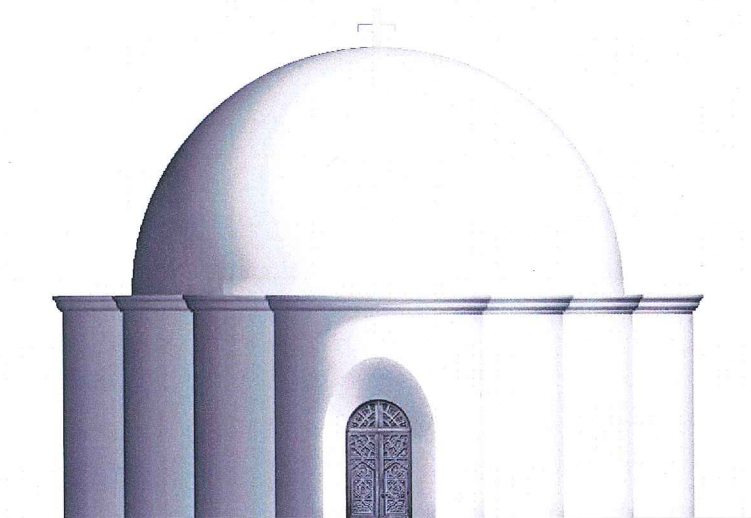


+ Jili

④

homlokzatok M=1:200

Debrecen - Tócsóskert, görögkatolikus Szentháromság templom tervpályázat

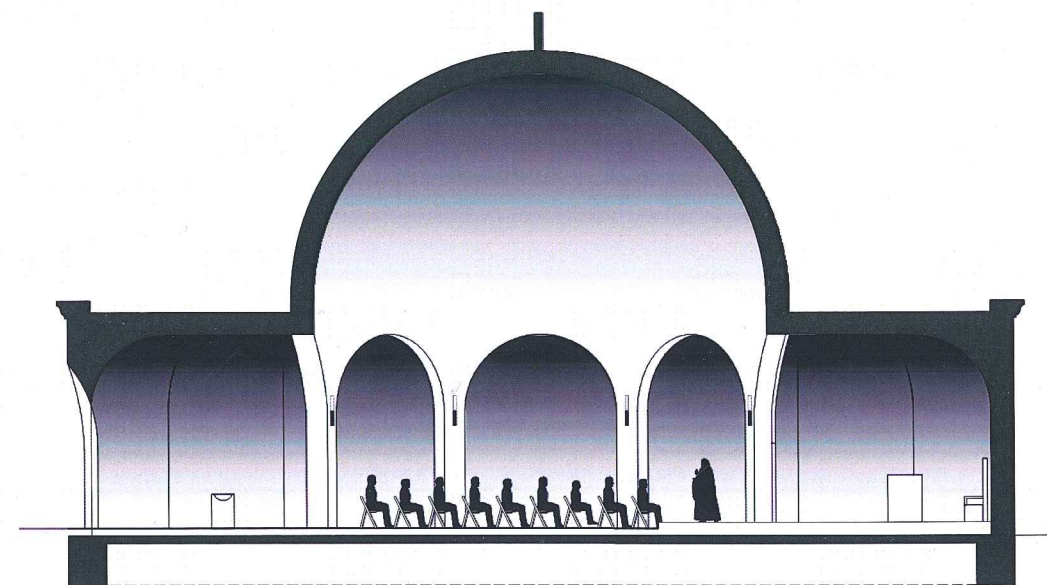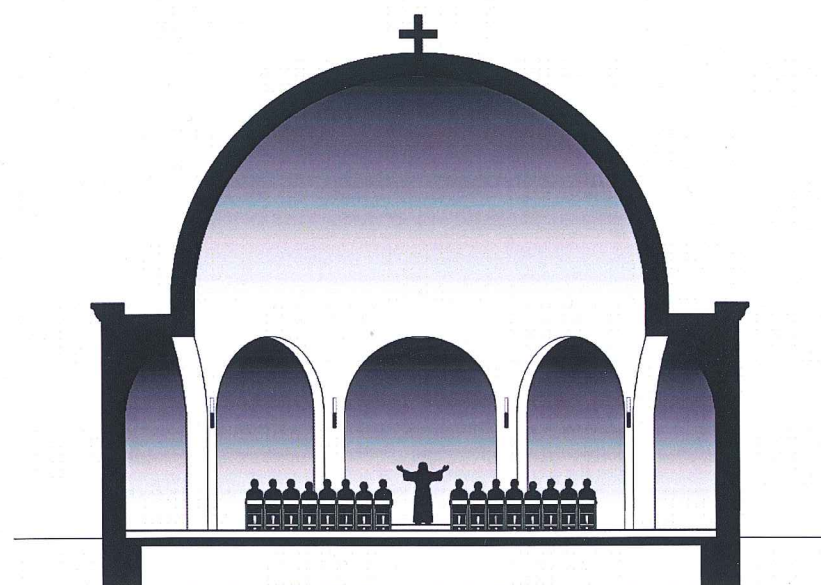

▽ +13,60
 ▽ +12,60
 ▽ +12,00


▽ +6,00
 ▽ +5,70
 ▽ +5,14

▽ +0,15
 ▽ -0,20
 ▽ -1,50

④
 + Jili
 Olin
 JF
 M

metszetek M=1:200

Debrecen - Tócsóskert, görögkatolikus Szentháromság templom tervpályázat

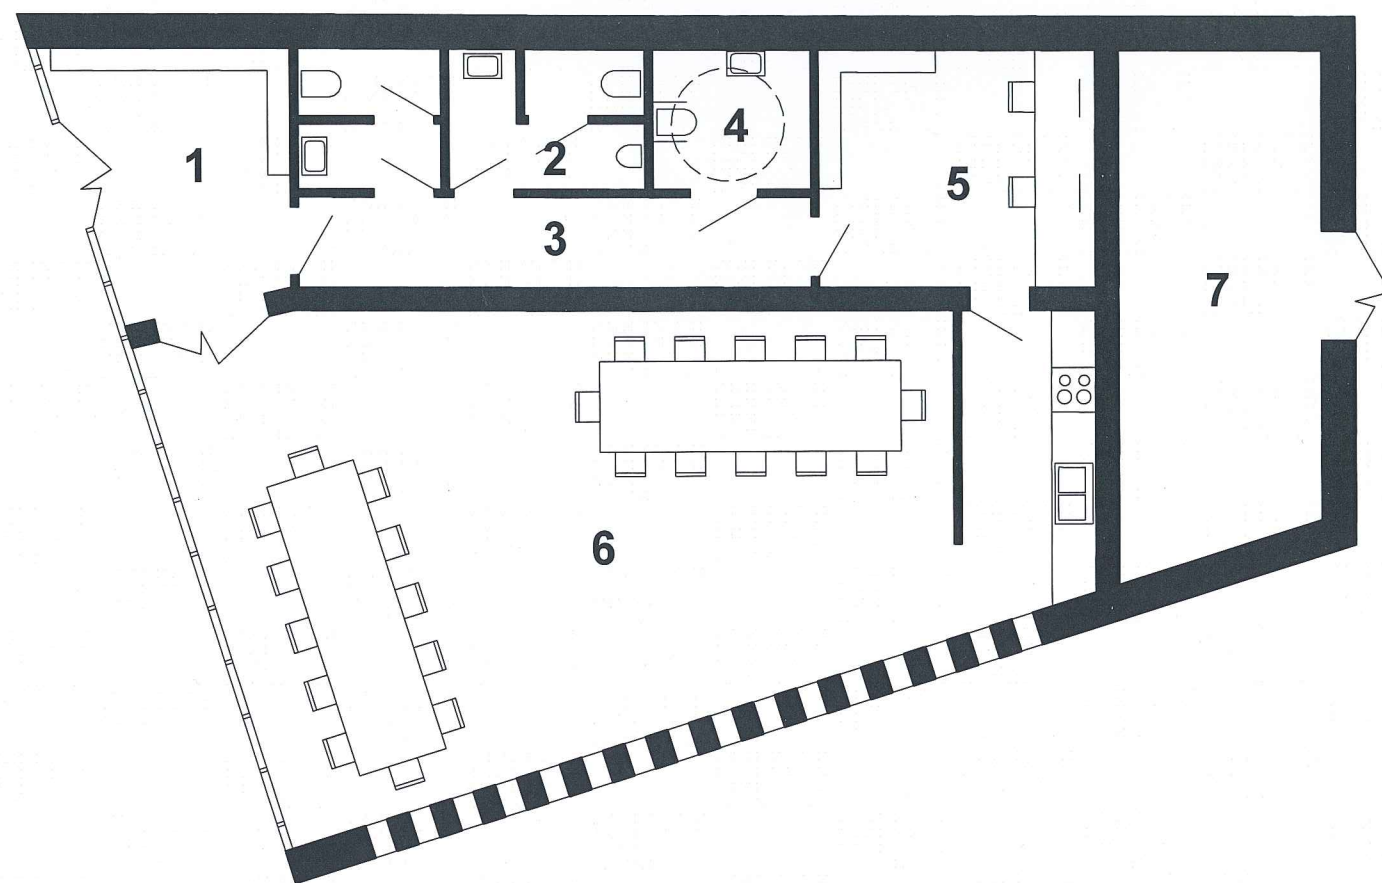

1. előtér	10 m ²
2. mosdó	9 m ²
3. közlekedő	8 m ²
4. akm. mosdó	4 m ²
5. iroda	12 m ²
6. terem	65 m ²
7. hőközpont, tároló	18 m ²


összesen 126 (151) m²

4
+ J. J. J.
O. J. J.
J. J. J.

alaprjz M=1:100

Debrecen - Tócsóskert, görögkatolikus Szentháromság templom tervpályázat



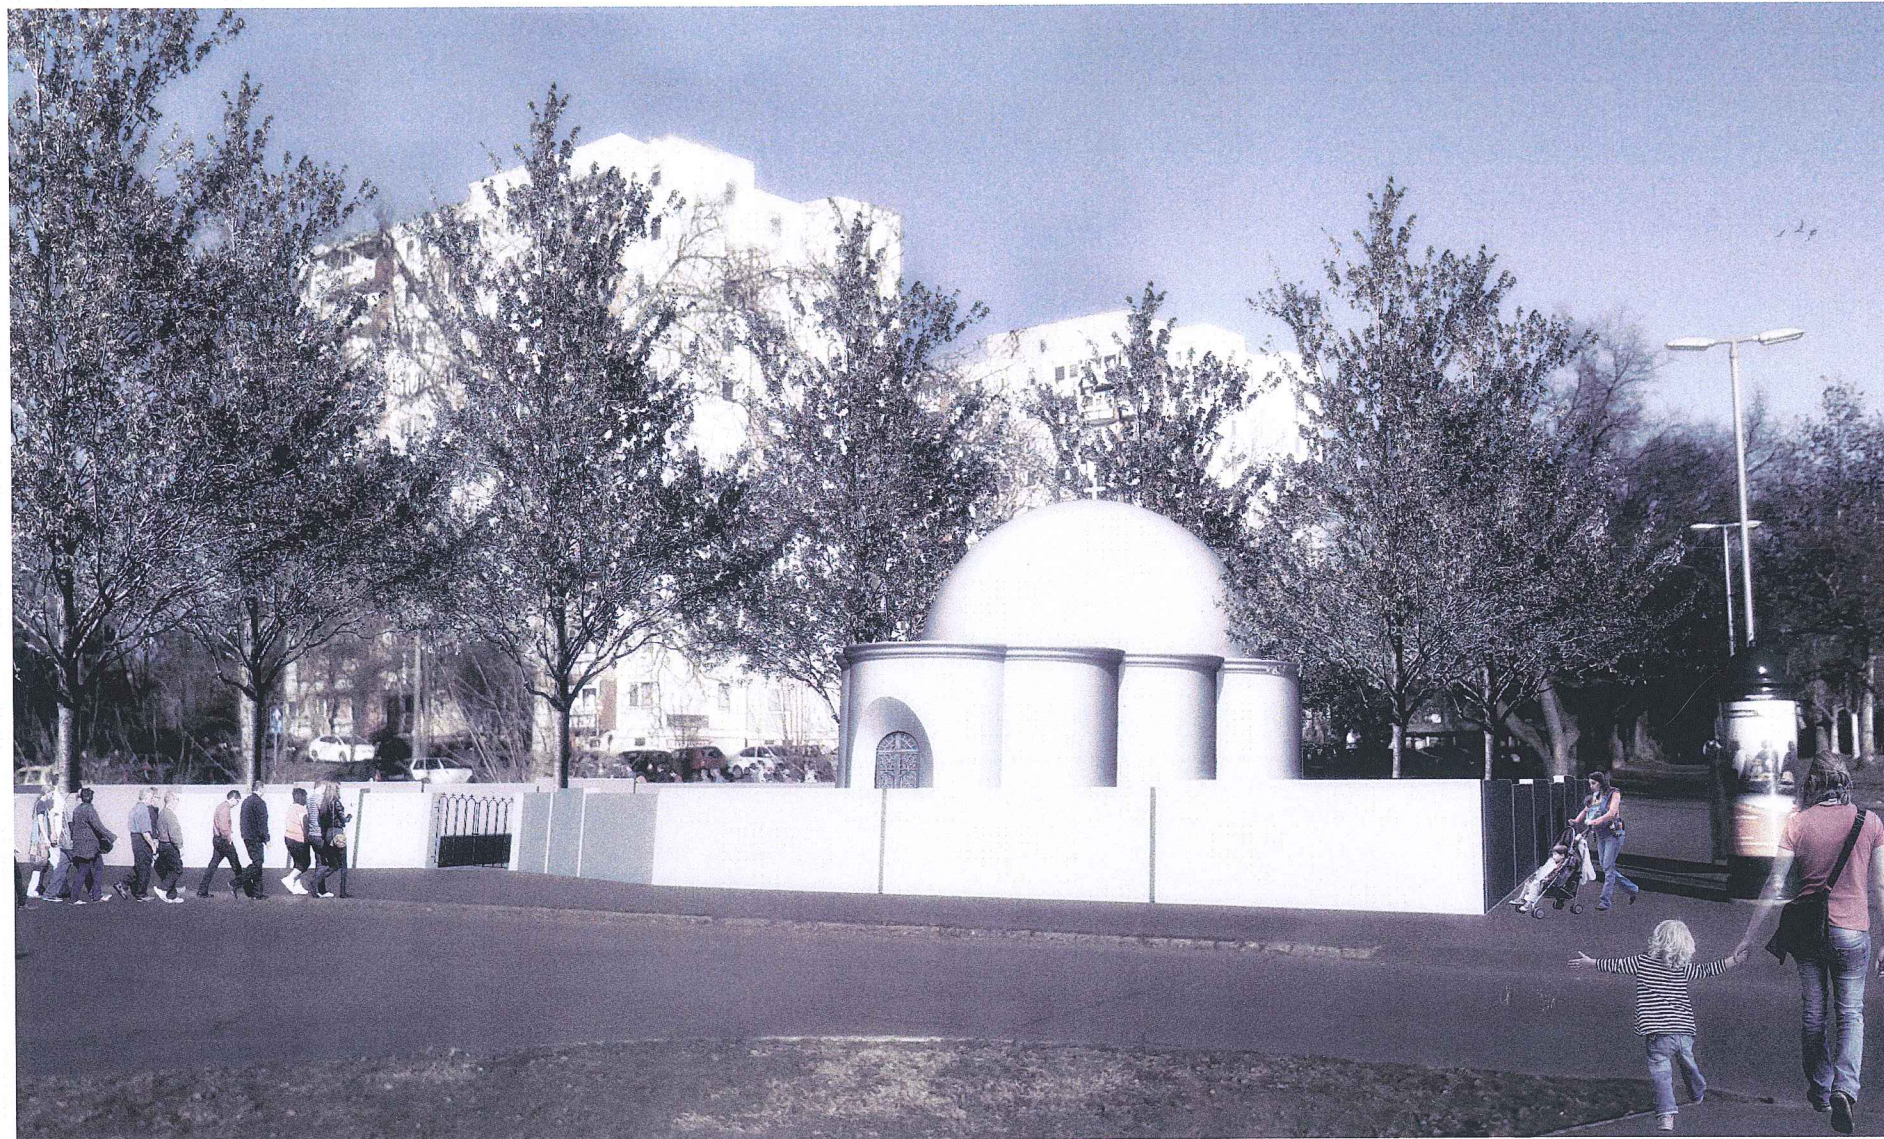

+Tili
 ④
 Oltár
 szék

látványterv - Derék utca

Debrecen - Tócsóskert, görögkatolikus Szentháromság templom tervpályázat



4

+ Jüly

Om

TD
m

látványterv - előcsarnok

Debrecen - Tócsóskert, görögkatolikus Szentháromság templom tervpályázat



④

+ J. J. J.
 J. J. J.
 J. J. J.

látványterv - külső szentély

Debrecen - Tócsóskert, görögkatolikus Szentháromság templom tervpályázat