


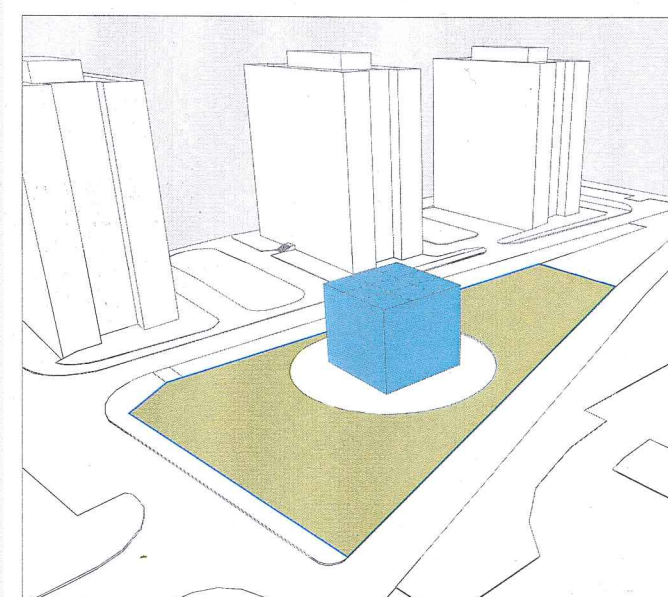


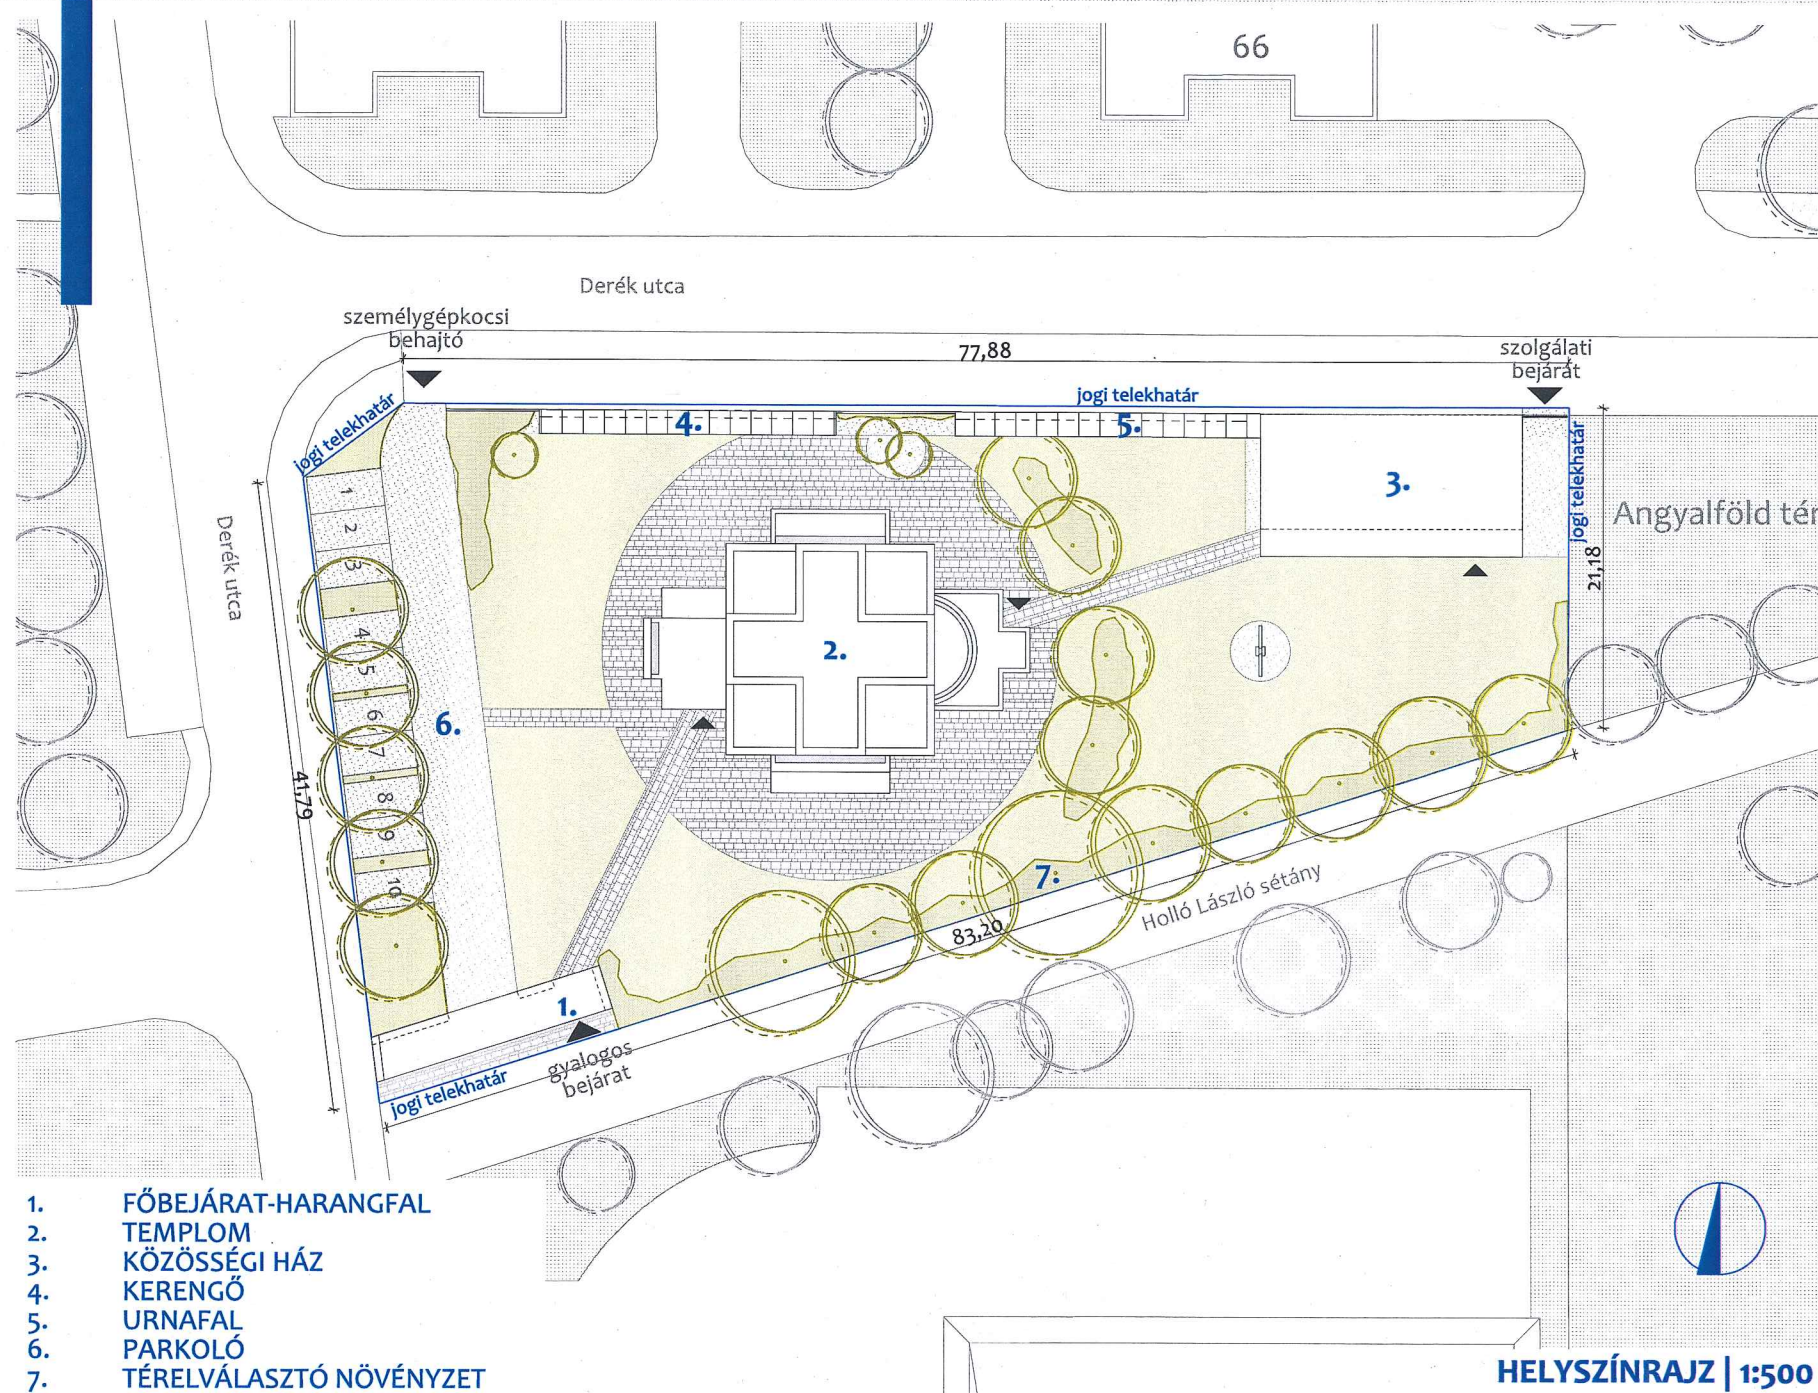

A tervezési helyszín tanulmányozásakor egyértelművé vált, hogy a telek súlypontja megfelelő lenne egy szakrális gyülekezőhely elhelyezésére. Ezt erősítette meg az is, hogy a környező épületek ritmusa szintén erre a pontra kívánt egy új, pozitív tömeget.

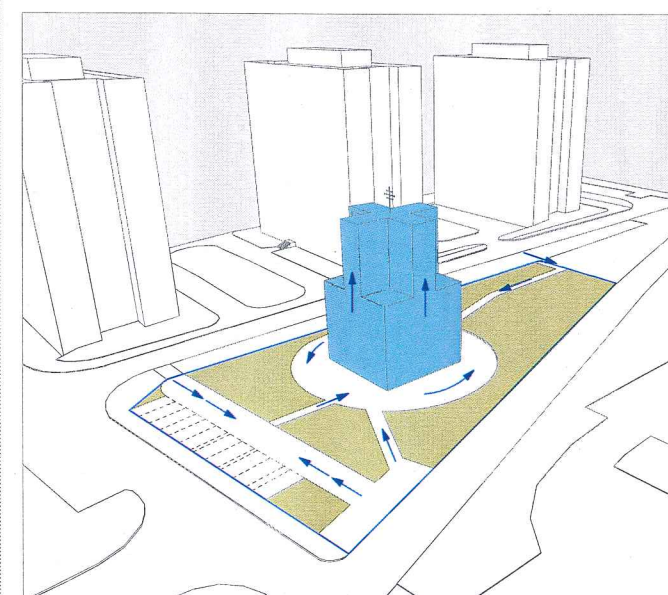

A templom megközelítését három tényező határozta meg. A szolgálati bejárat hátulról, keleti irányból közelíti meg a templomot, ahol a papoknak egyszerűen megközelíthető a sekrestye. A hívek személygépkocsival történő, ill. gyalogos érkezésére szolgál a Derék utcai parkoló felőli gépkocsi behajtó, illetve a Holló László sétányról nyíló gyalogos főbejárat. A horizontális közlekedés kiszolgálásán túl a vertikális, felfelé való irányultságot is fontosnak tartottuk, ezért a templom alaptömegét felfele, görögkereszt alakban növeltük.

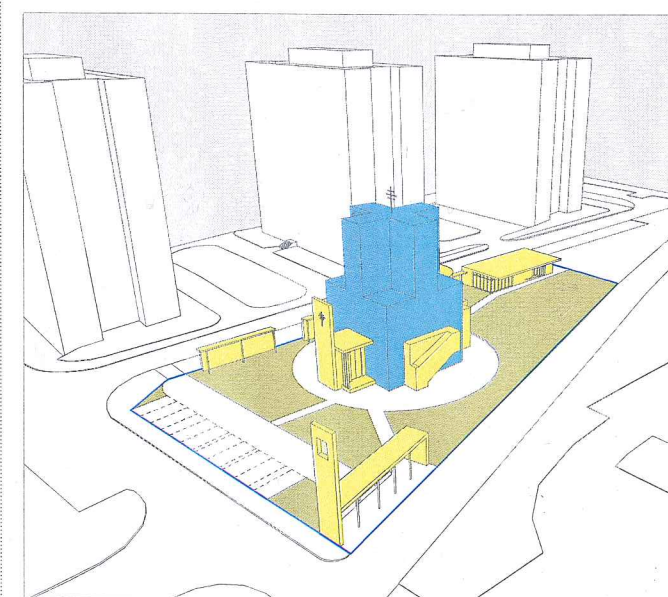

A templom fő tömegét kiegészítettük a szükséges funkciókkal, mint a bejárat az előcsarnokkal, a szertartást előkészítő helyiségek, valamint a karzatra vezető lépcső. A templomhoz képest szintén alárendelt tömegként alakult ki a közösségi ház a szolgálati bejáratnál, az urnafal, mely a telek lehatárolásaként is működik, valamint a Holló László sétány felőli főbejárat a harangfallyal.



11

Oh + 17


17



17



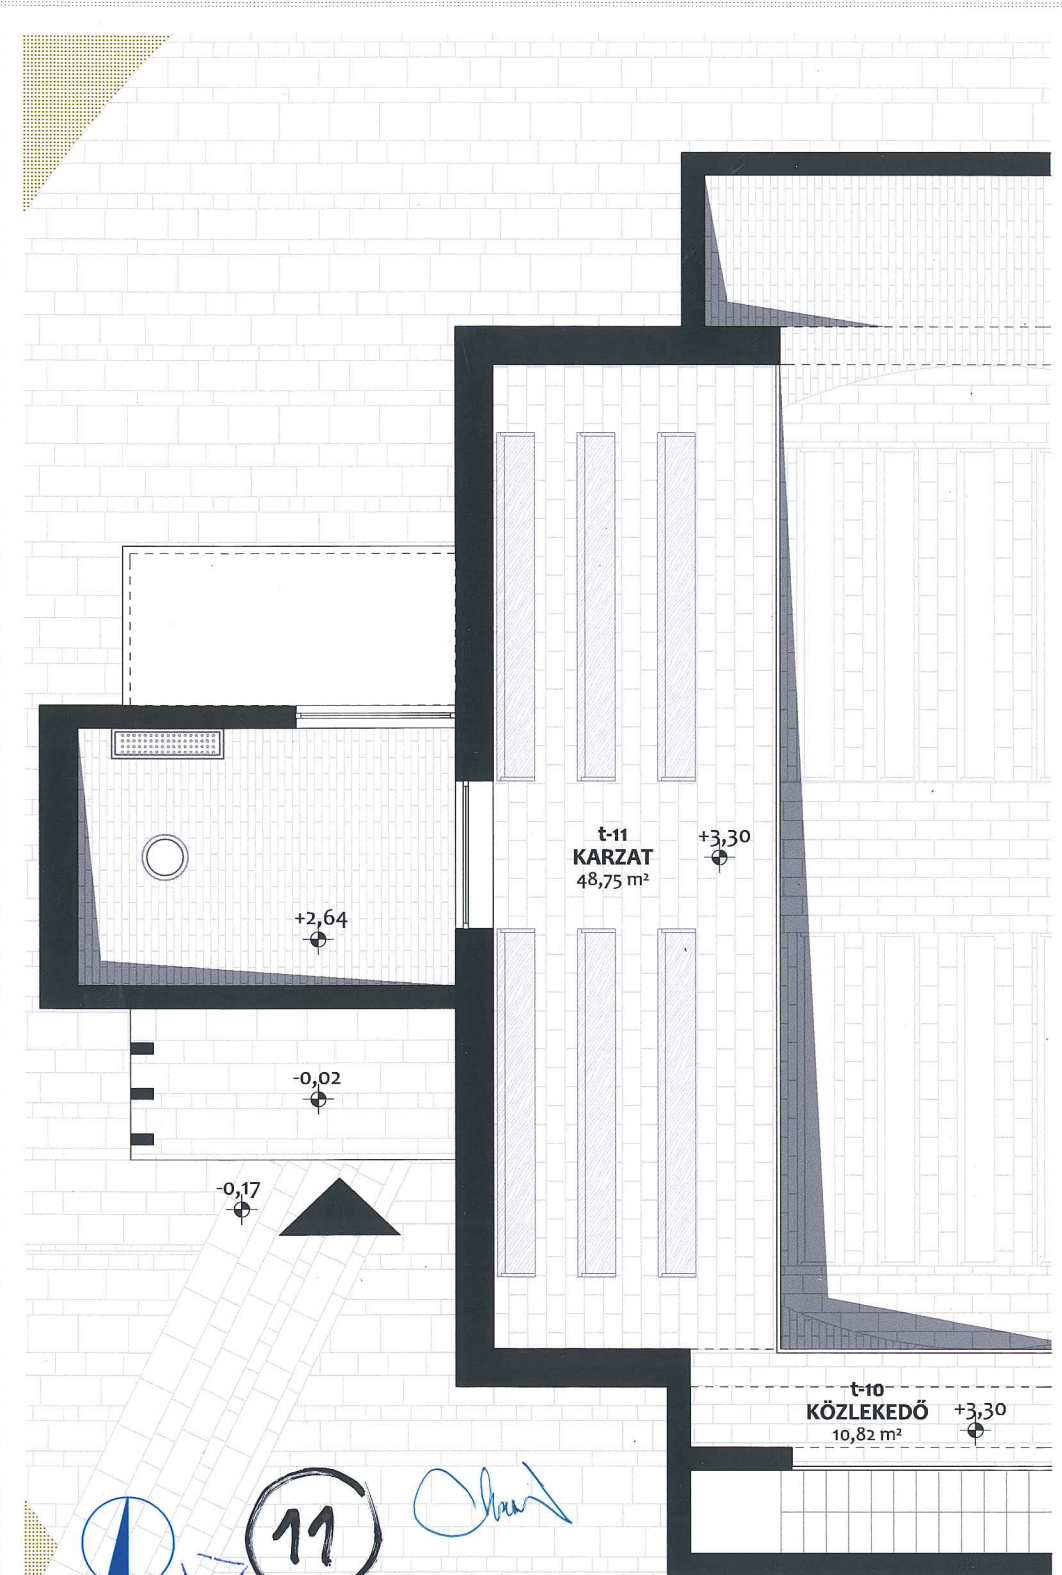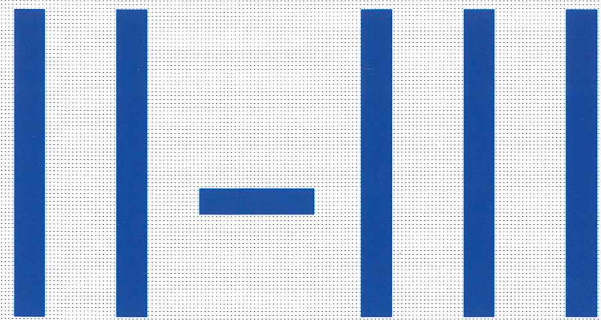

EMELETI ALAPRAJZ-KARZAT | 1:100

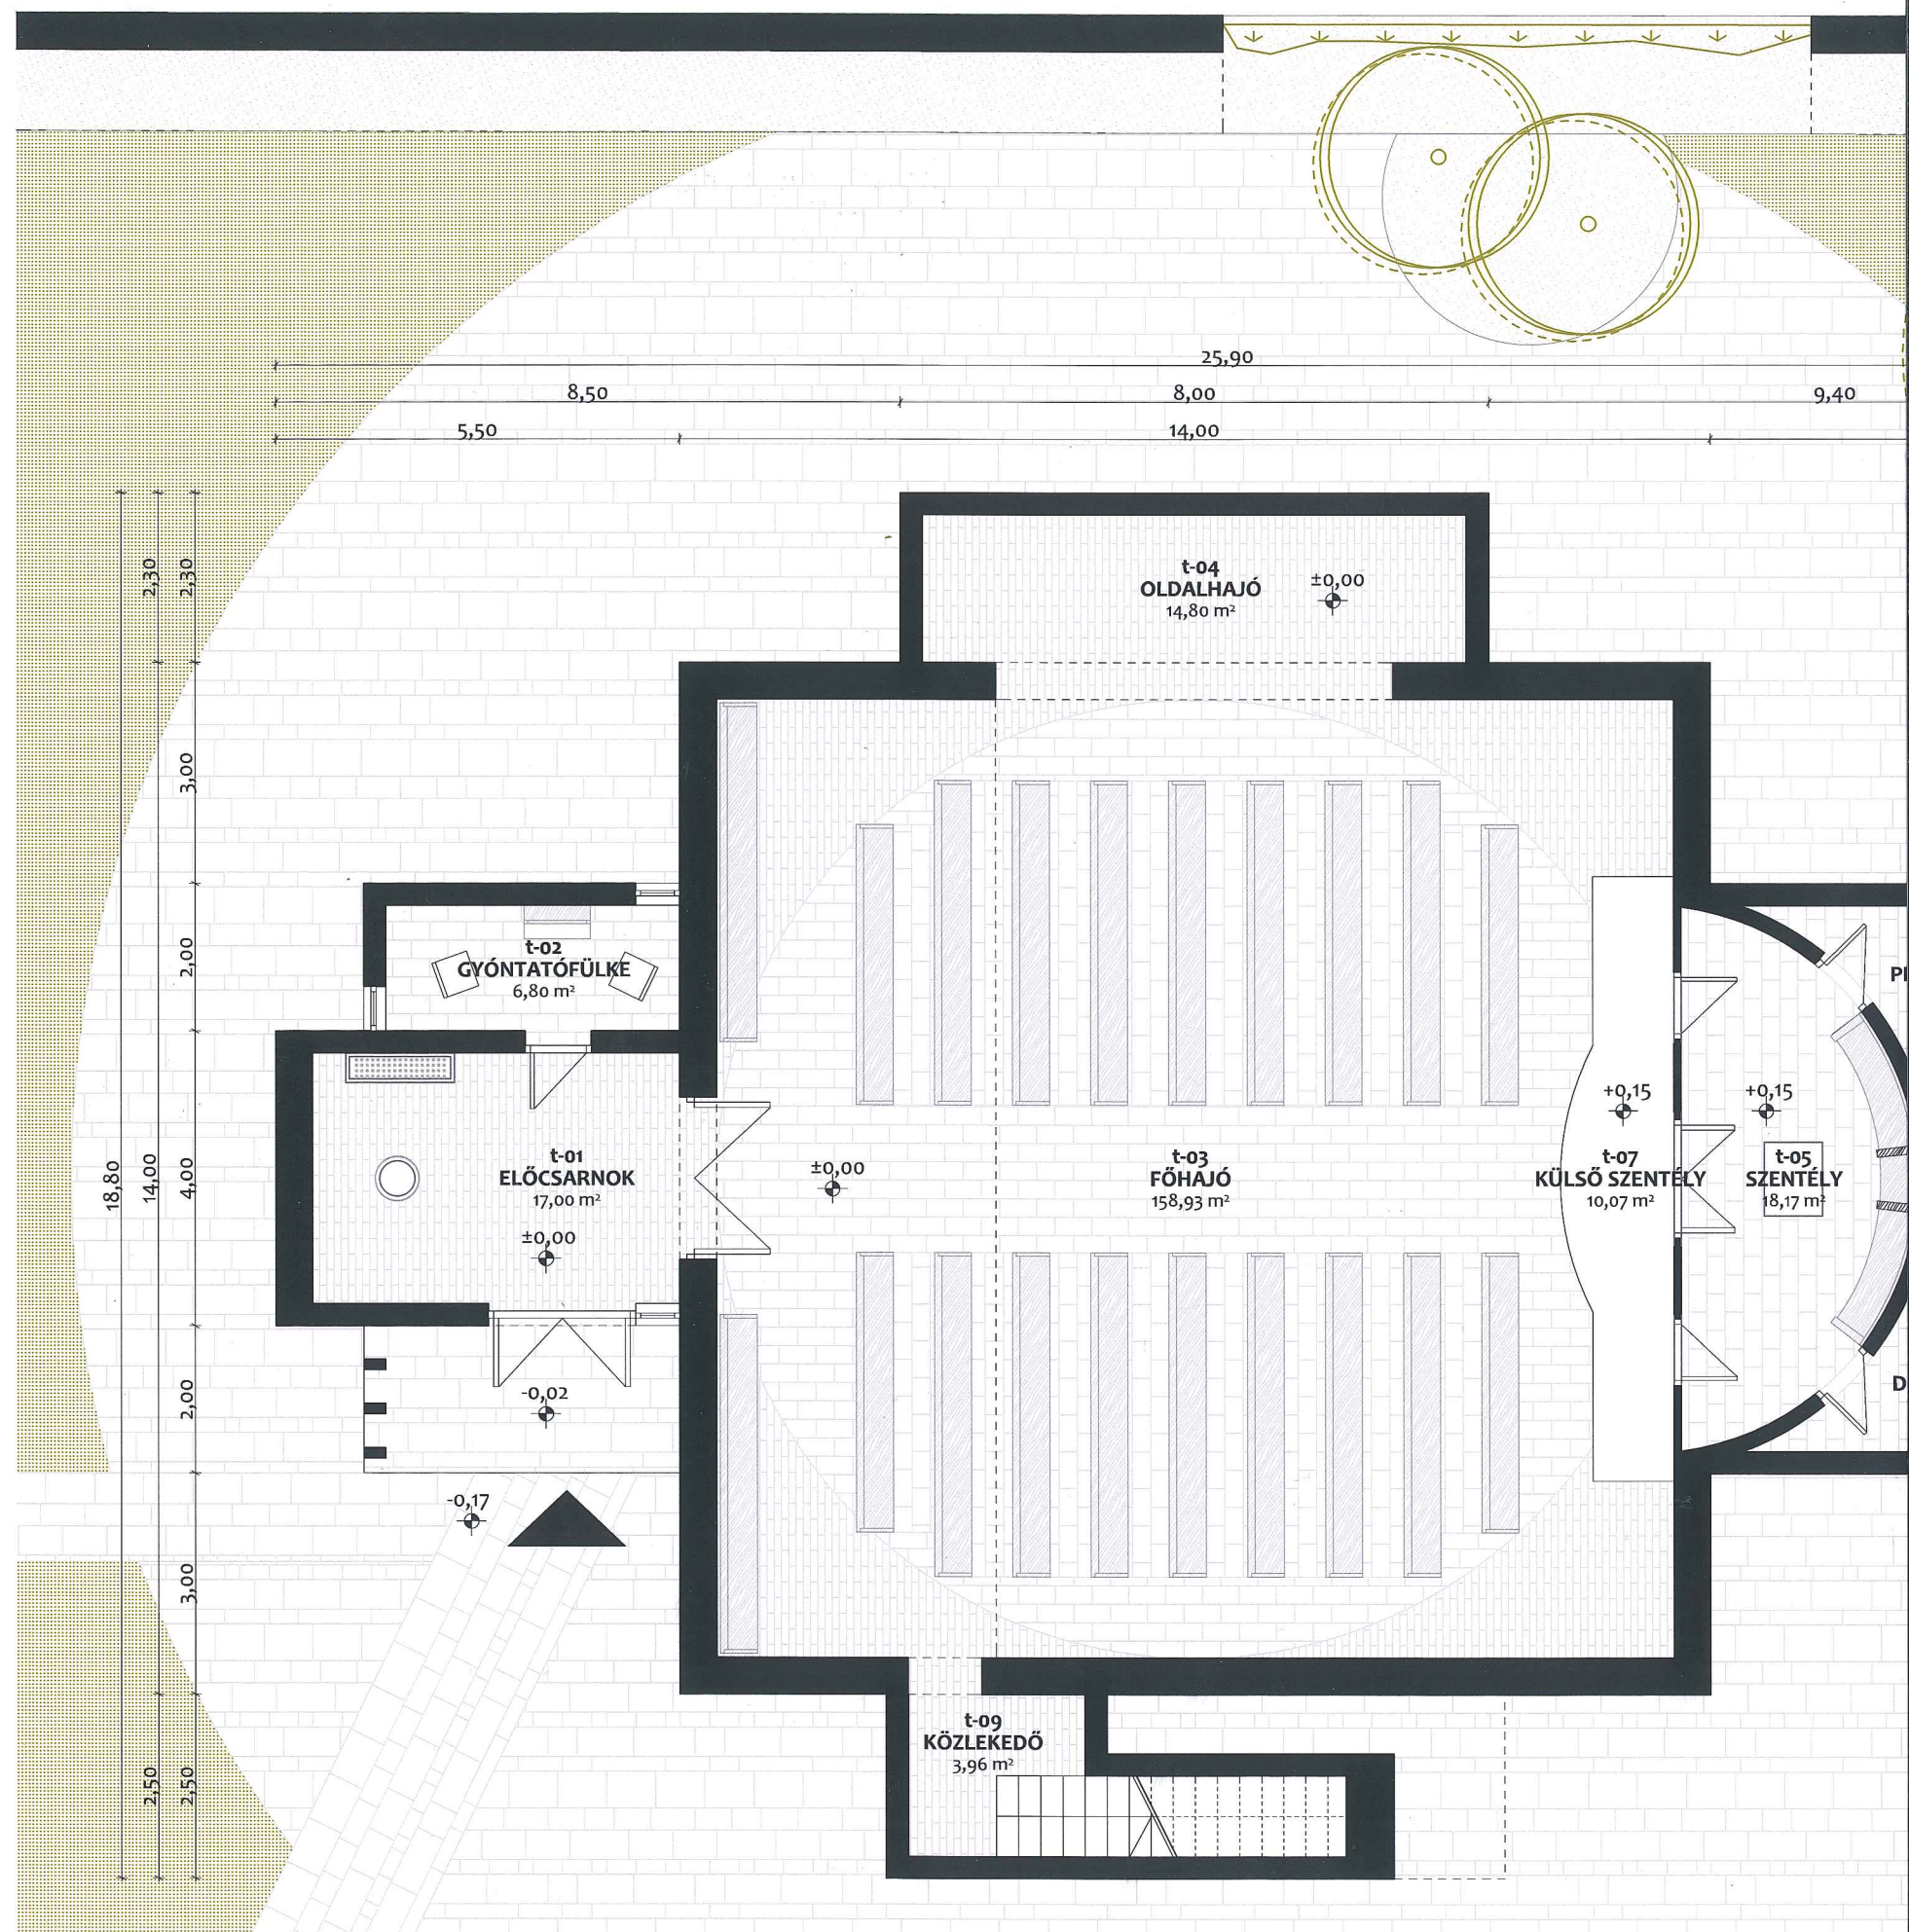

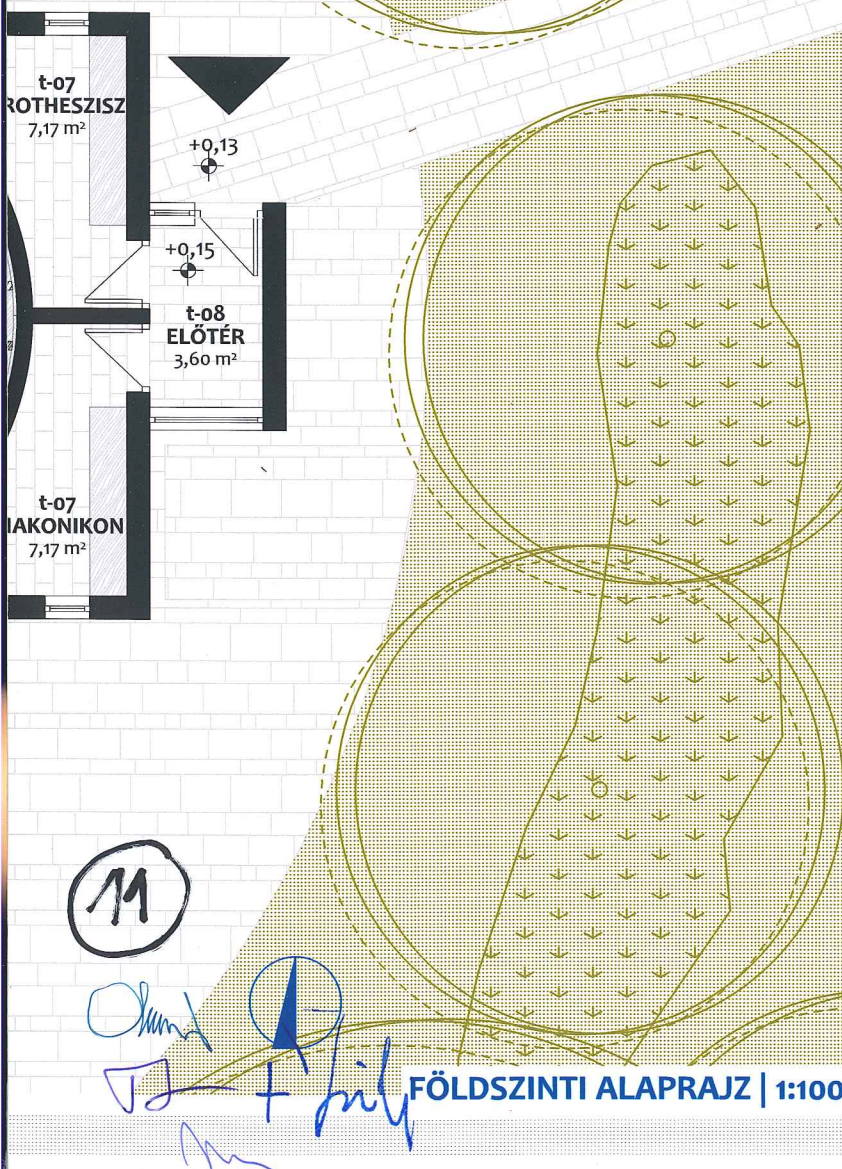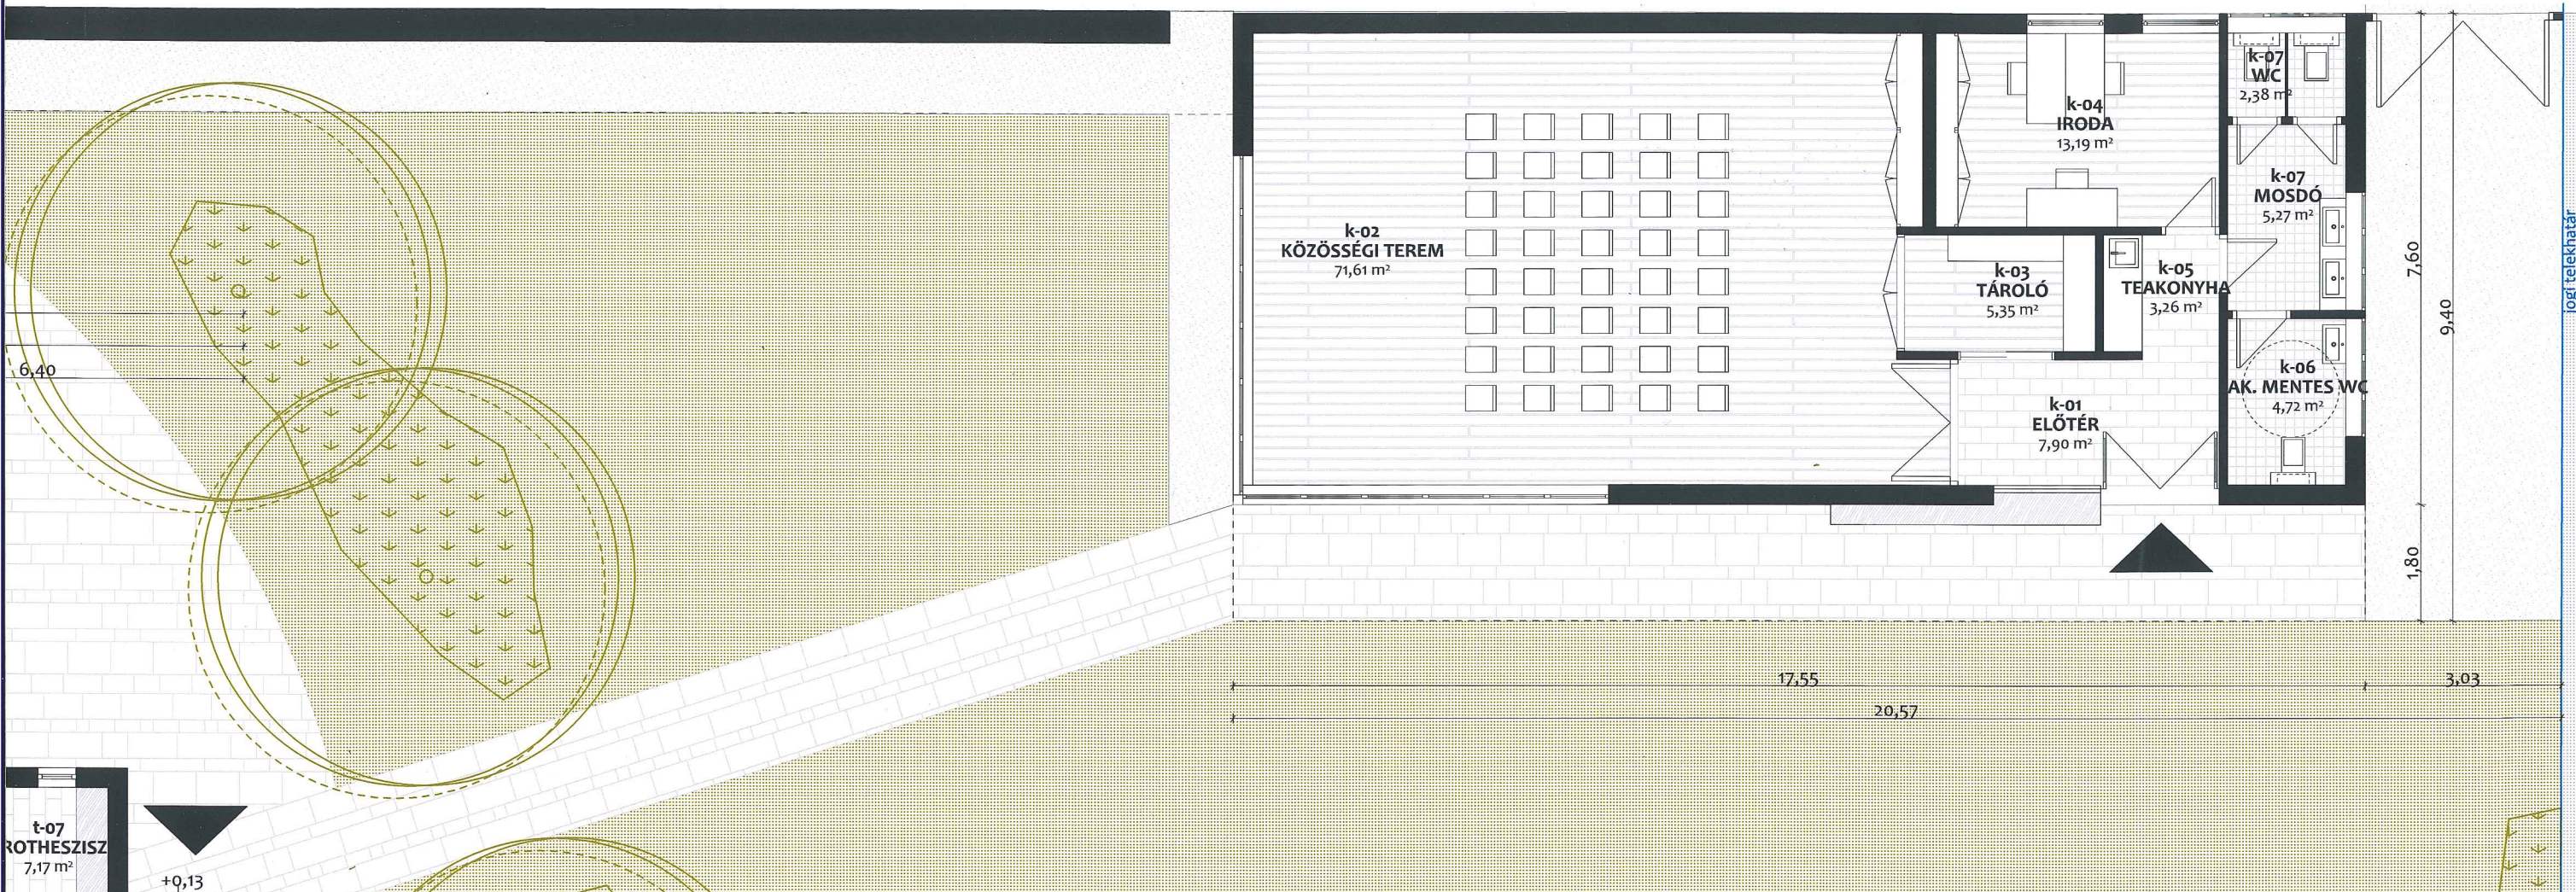

HELYISÉGLISTA			
Lakás	Helyiség neve	Terület /m2/	
templom	t-01	előcsarnok	17,00
	t-02	gyóntatófülske	6,80
	t-03	főhajó	158,93
	t-04	oldalhajó	14,80
	t-05	szentély	18,17
	t-07	diakonikon	7,16
	t-07	külső szentély	10,07
	t-07	protheszisz	7,16
	t-08	előtér	3,60
	t-09	közlekedő	3,96
	t-10	közlekedő	10,82
	t-11	karzat	48,75
			307,22 m²
közösségi ház	k-01	előtér	7,90
	k-02	közösségi terem	71,61
	k-03	tároló	5,35
	k-04	iroda	13,19
	k-05	teakonyha	3,26
	k-06	ak. mentes wc	4,72
	k-07	mosdó	5,27
	k-07	wc	2,38
			113,68 m²
Hasznos alapterület összesen:			420,90 m²





- 1. Talajon fekvő padló rétegrend**

8	cm	öntött és csiszolt műkő burkolat
8	cm	aljatbeton
1	rtg	technológiai szigetelés
15	cm	Austrotherm AT-N100 lépésálló EPS hőszigetelés
1	rtg	technológiai szigetelés
2	rtg	Icopal Villas O-V4 T/K talajnedvesség elleni szigetelés, lángolvasztássalragasztva, kellősített alapfelületre
15	cm	vasbeton aljzat
4	cm	szerelőbeton
20	cm	tömörített kavicságy
		termett talaj
- 2. Közbenő födém rétegrend**

2	cm	tölgyfa tömörfa fa parketta
6	cm	aljatbeton
1	rtg	technológiai szigetelés
5	cm	Rockwool Steprock HD lépésálló, kőzetgyapot hő- és lépéshang-szigetelés
20	cm	vasbeton födém (tartószerkezeti méretezés szerint)
1	rtg	glettelés, festés
- 3. Zárófödém/lapostető rétegrend**

15	cm	mosott kavics leterhelés
1	rtg	Dörken Delta TERRAXX geotextília kasírozással ellátott felületszivárgó lemez, szigetelésvédelem
1	rtg	technológiai szigetelés
1	rtg	Rhenofol CG (PVC-P) műanyag lemez csapadékvíz elleni szigetelés
1	rtg	hátoldalán üvegszövet betéttel kasírozva Rhenofol szintetikus polipropilén fállyal
		alátét- elválasztó réteg
20	cm	Rockwool Monrock Max E kőzetgyapot hőszigetelés
2-16	cm	Rockwool Rockfall kőzetgyapot hőszigetelés és lejtésképzés (min. 2,5 %)
1	rtg	technológiai szigetelés
1	rtg	Icopal Villas E-V 2700 T/D páratechnikai réteg
1	rtg	kellősítés
25	cm	vasbeton födém (tartószerkezeti méretezés szerint)
1	rtg	glettelés, festés
- 4. Külső fal rétegrend**

2	cm	tölgyfa burkolat
1	rtg	glettelés, festés
1,5	cm	mészcement belső vakolat
30	cm	Porotherm 30 Klíma Profi falazat vékonyhabarcsba rakva (0,28 W/m ² K)
0,6	cm	légzáró dörzsvakolat
15	cm	Rockwool Frontrock Max E kőzetgyapot homlokzati hőszigetelés
10	cm	fagyálló klinkertégla homlokzatburkolat
- 5. Külső fal rétegrend**


1	rtg	glettelés, festés
1,5	cm	mészcement belső vakolat
20	cm	vasbeton fal (tartószerkezeti méretezés szerint)
0,6	cm	légzáró dörzsvakolat
15	cm	Rockwool Frontrock Max E kőzetgyapot homlokzati hőszigetelés
5	cm	légrés, 5/5 cm fa függőleges lécváz közötti
1	cm	OSB aljzat
1	rtg	BauderTOP UD33 NSK alátéthéjazat
0,6	mm	Prefa Prefalz antracit színű állókorcolt fémlemez fedés

HOSSZMETSZET | 1:100



NYUGATI HOMLOKZAT | 1:200

DÉLI HOMLOKZAT | 1:200

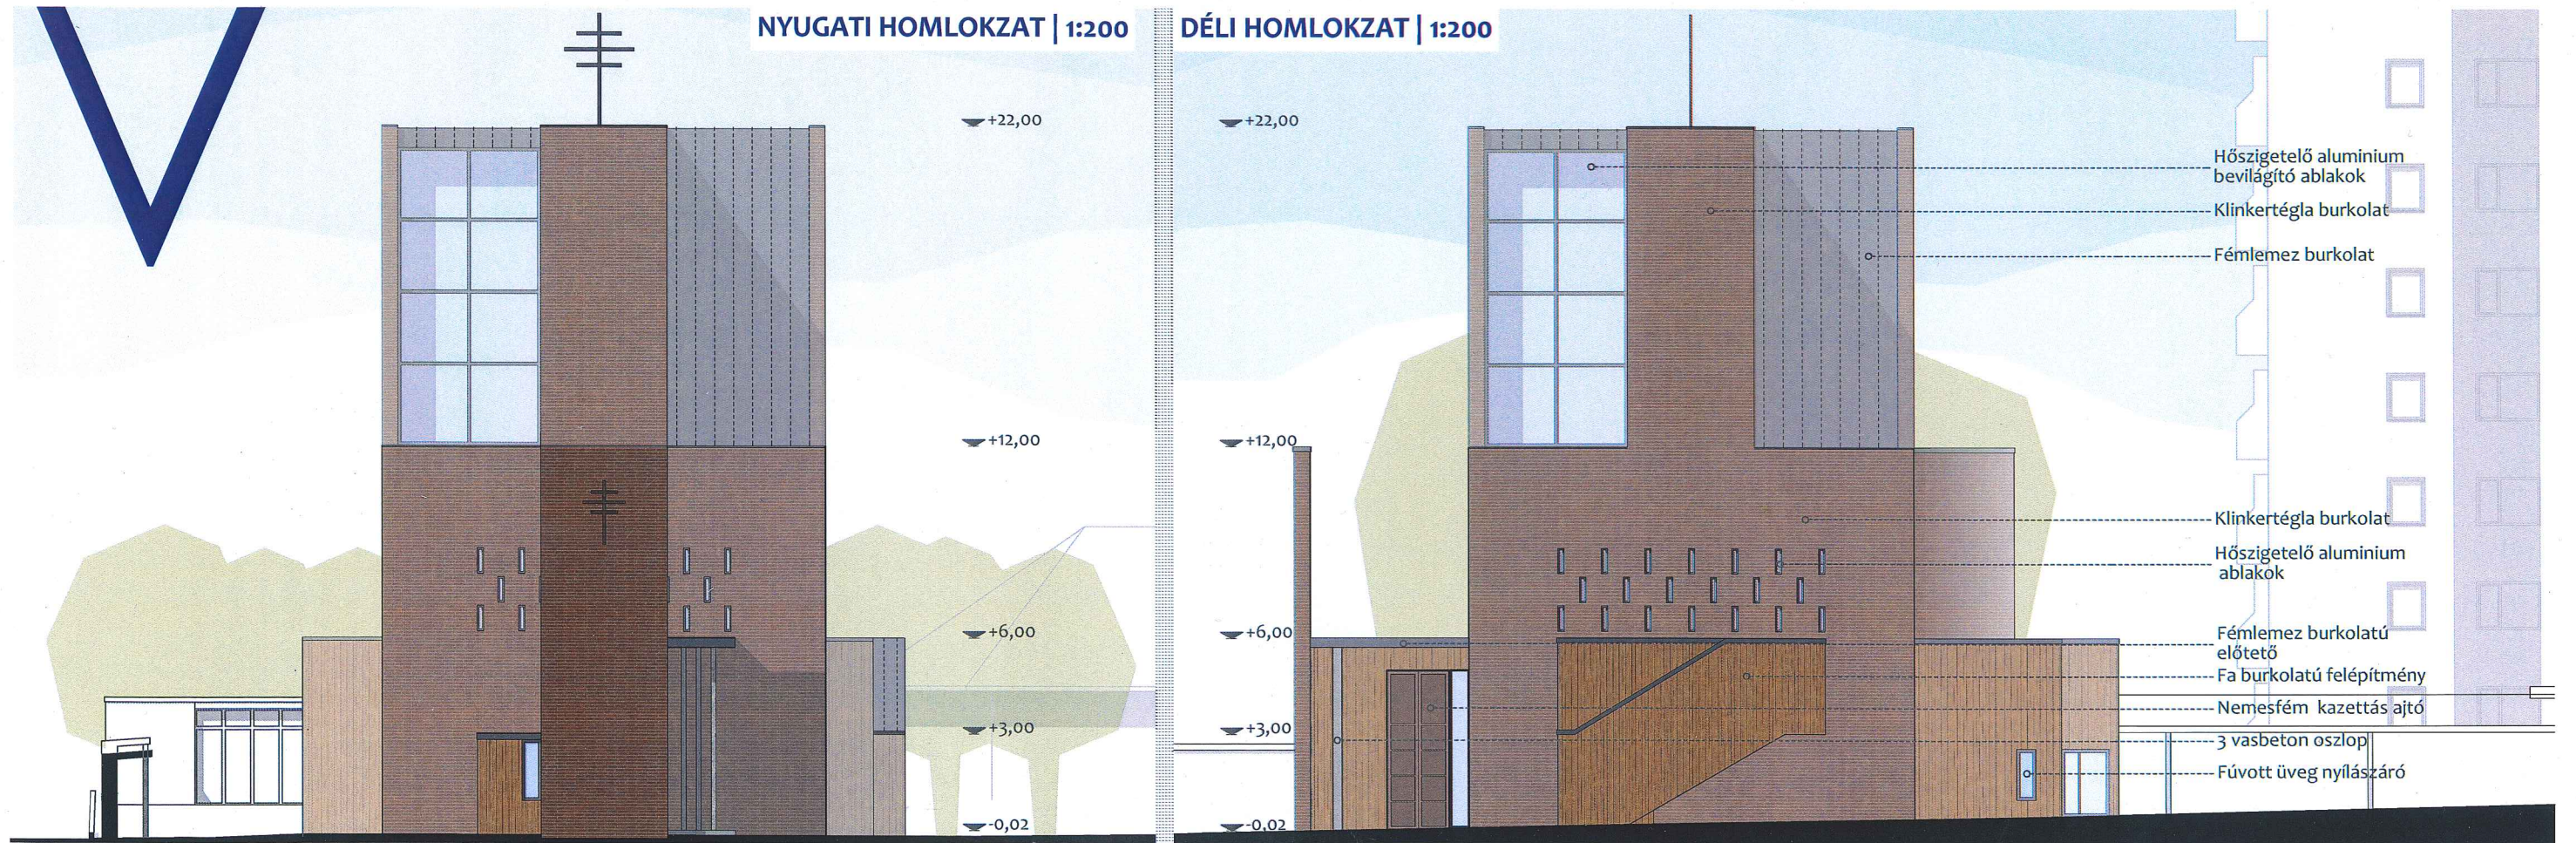

Hőszigetelő alumínium
bevilágító ablakok

Klinkertégla burkolat

Fémlemez burkolat

Klinkertégla burkolat

Hőszigetelő alumínium
ablakok

Fémlemez burkolatú
előtető

Fa burkolatú felépítmény


Nemesfém kazettás ajtó

3 vasbeton oszlop

Fűvott üveg nyílászáró

ÉSZAKI HOMLOKZAT | 1:200

KELETI HOMLOKZAT | 1:200

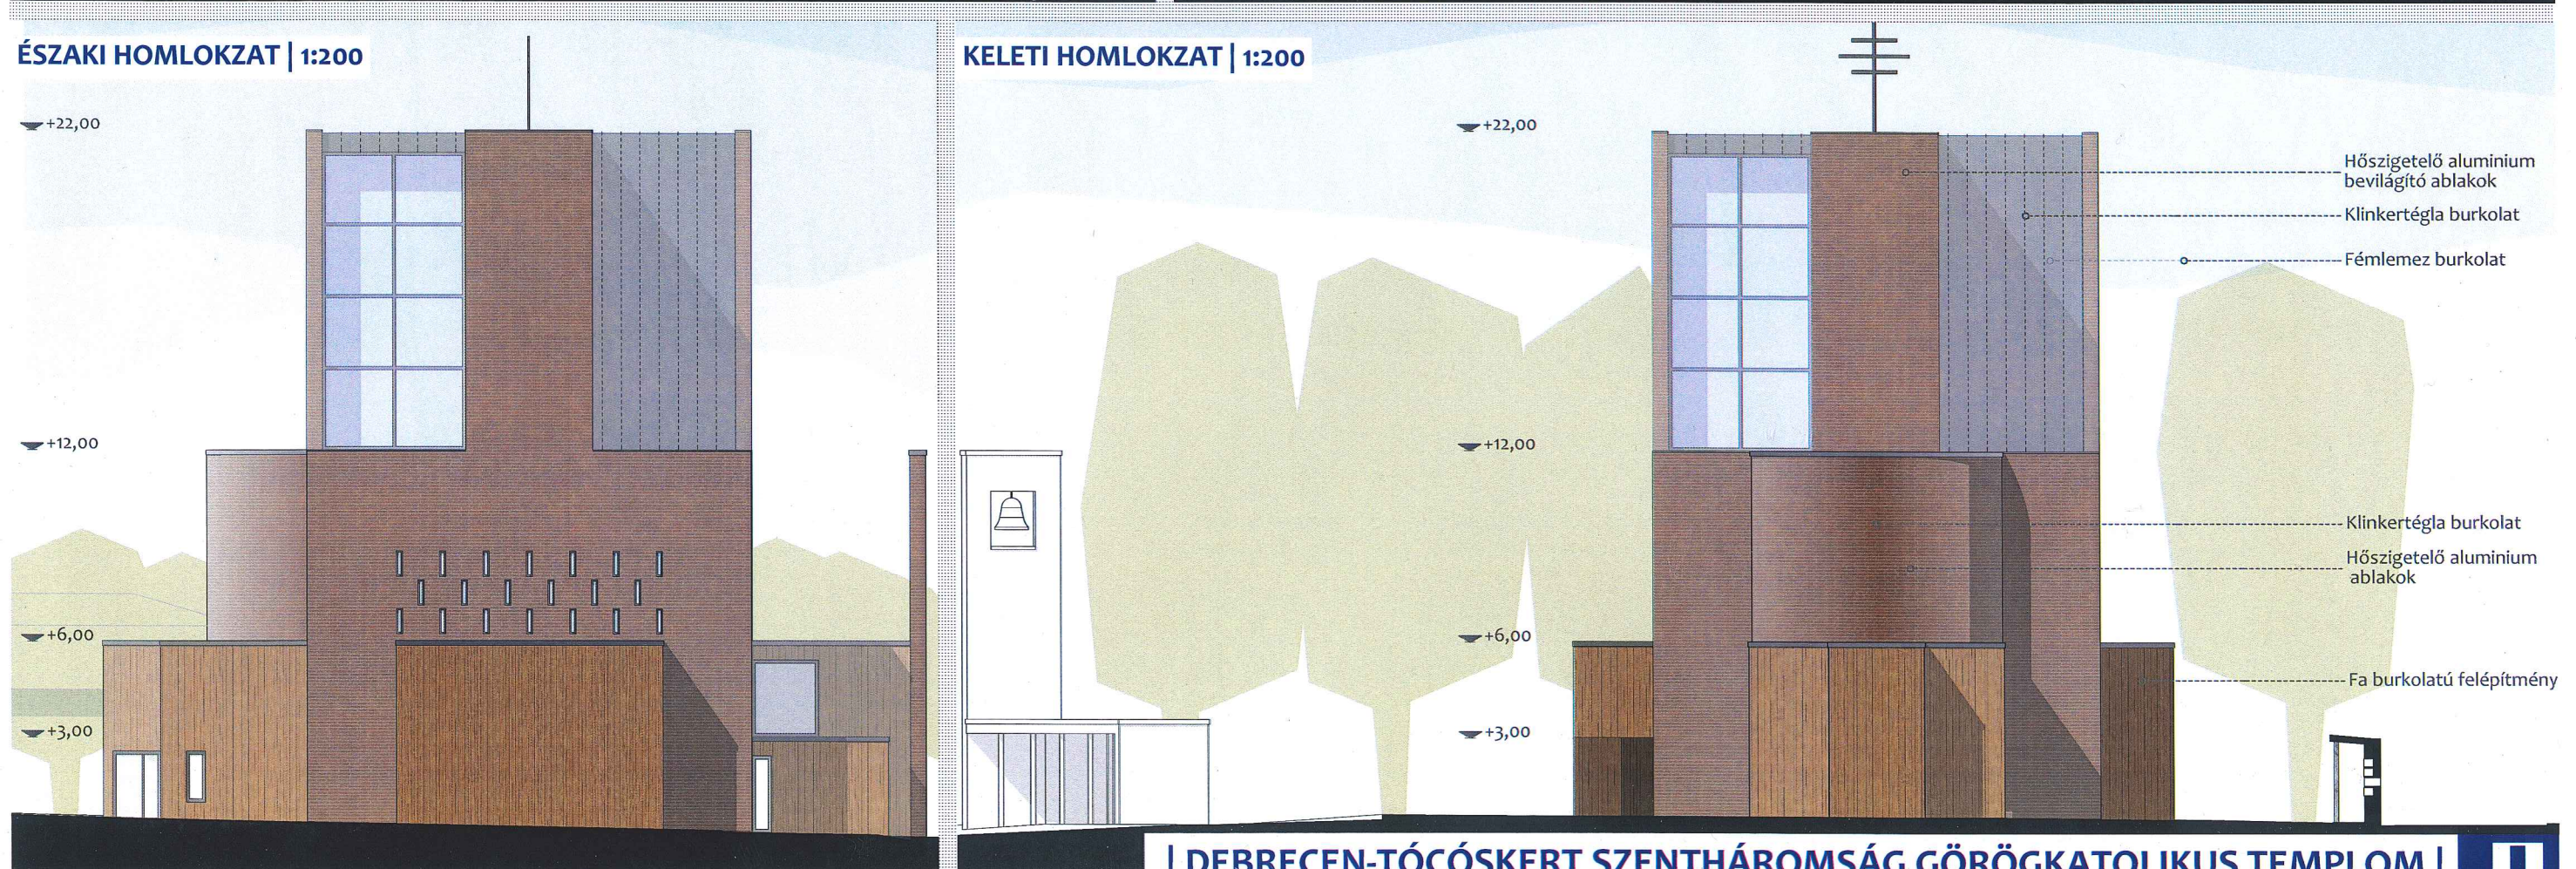

Hőszigetelő alumínium
bevilágító ablakok

Klinkertégla burkolat

Fémlemez burkolat

Klinkertégla burkolat

Hőszigetelő alumínium
ablakok

Fa burkolatú felépítmény

| DEBRECEN-TÓCÓSKERT SZENTHÁROMSÁG GÖRÖGKATOLIKUS TEMPLOM |
| TERVPÁLYÁZAT | 2018 |



11 *Handwritten signatures and notes.*

VI



11

[Handwritten signatures and initials]

| DEBRECEN-TÓCÓSKERT SZENTHÁROMSÁG GÖRÖGKATOLIKUS TEMPLOM |
| TERVPÁLYÁZAT | 2018






11

Amor + Joli

| DEBRECEN-TÓCÓSKERT SZENTHÁROMSÁG GÖRÖGKATOLIKUS TEMPLOM |
| TERVPÁLYÁZAT | 2018 |



VIII

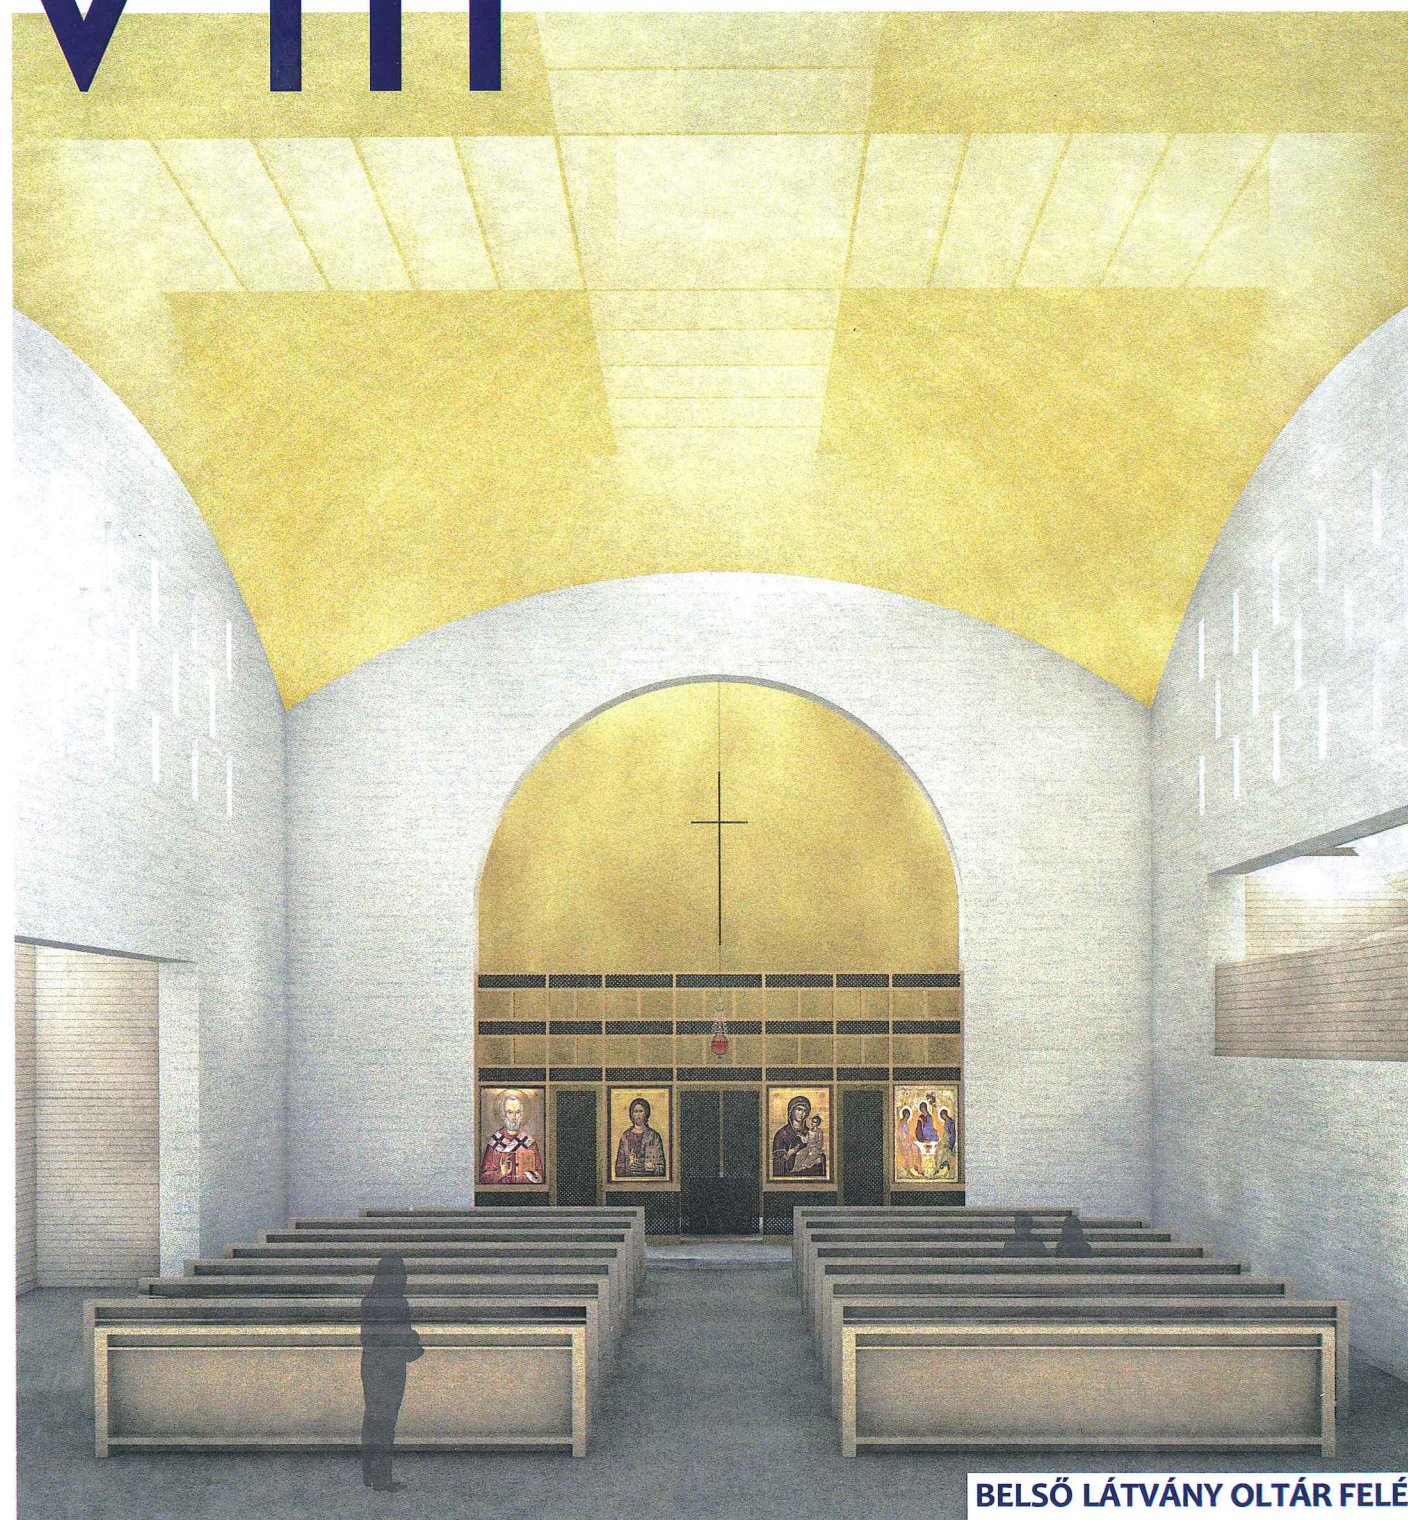

BELSŐ LÁTVÁNY OLTÁR FELÉ



BELSŐ LÁTVÁNY KARZAT FELÉ

11

Handwritten signatures and notes in blue ink.

