


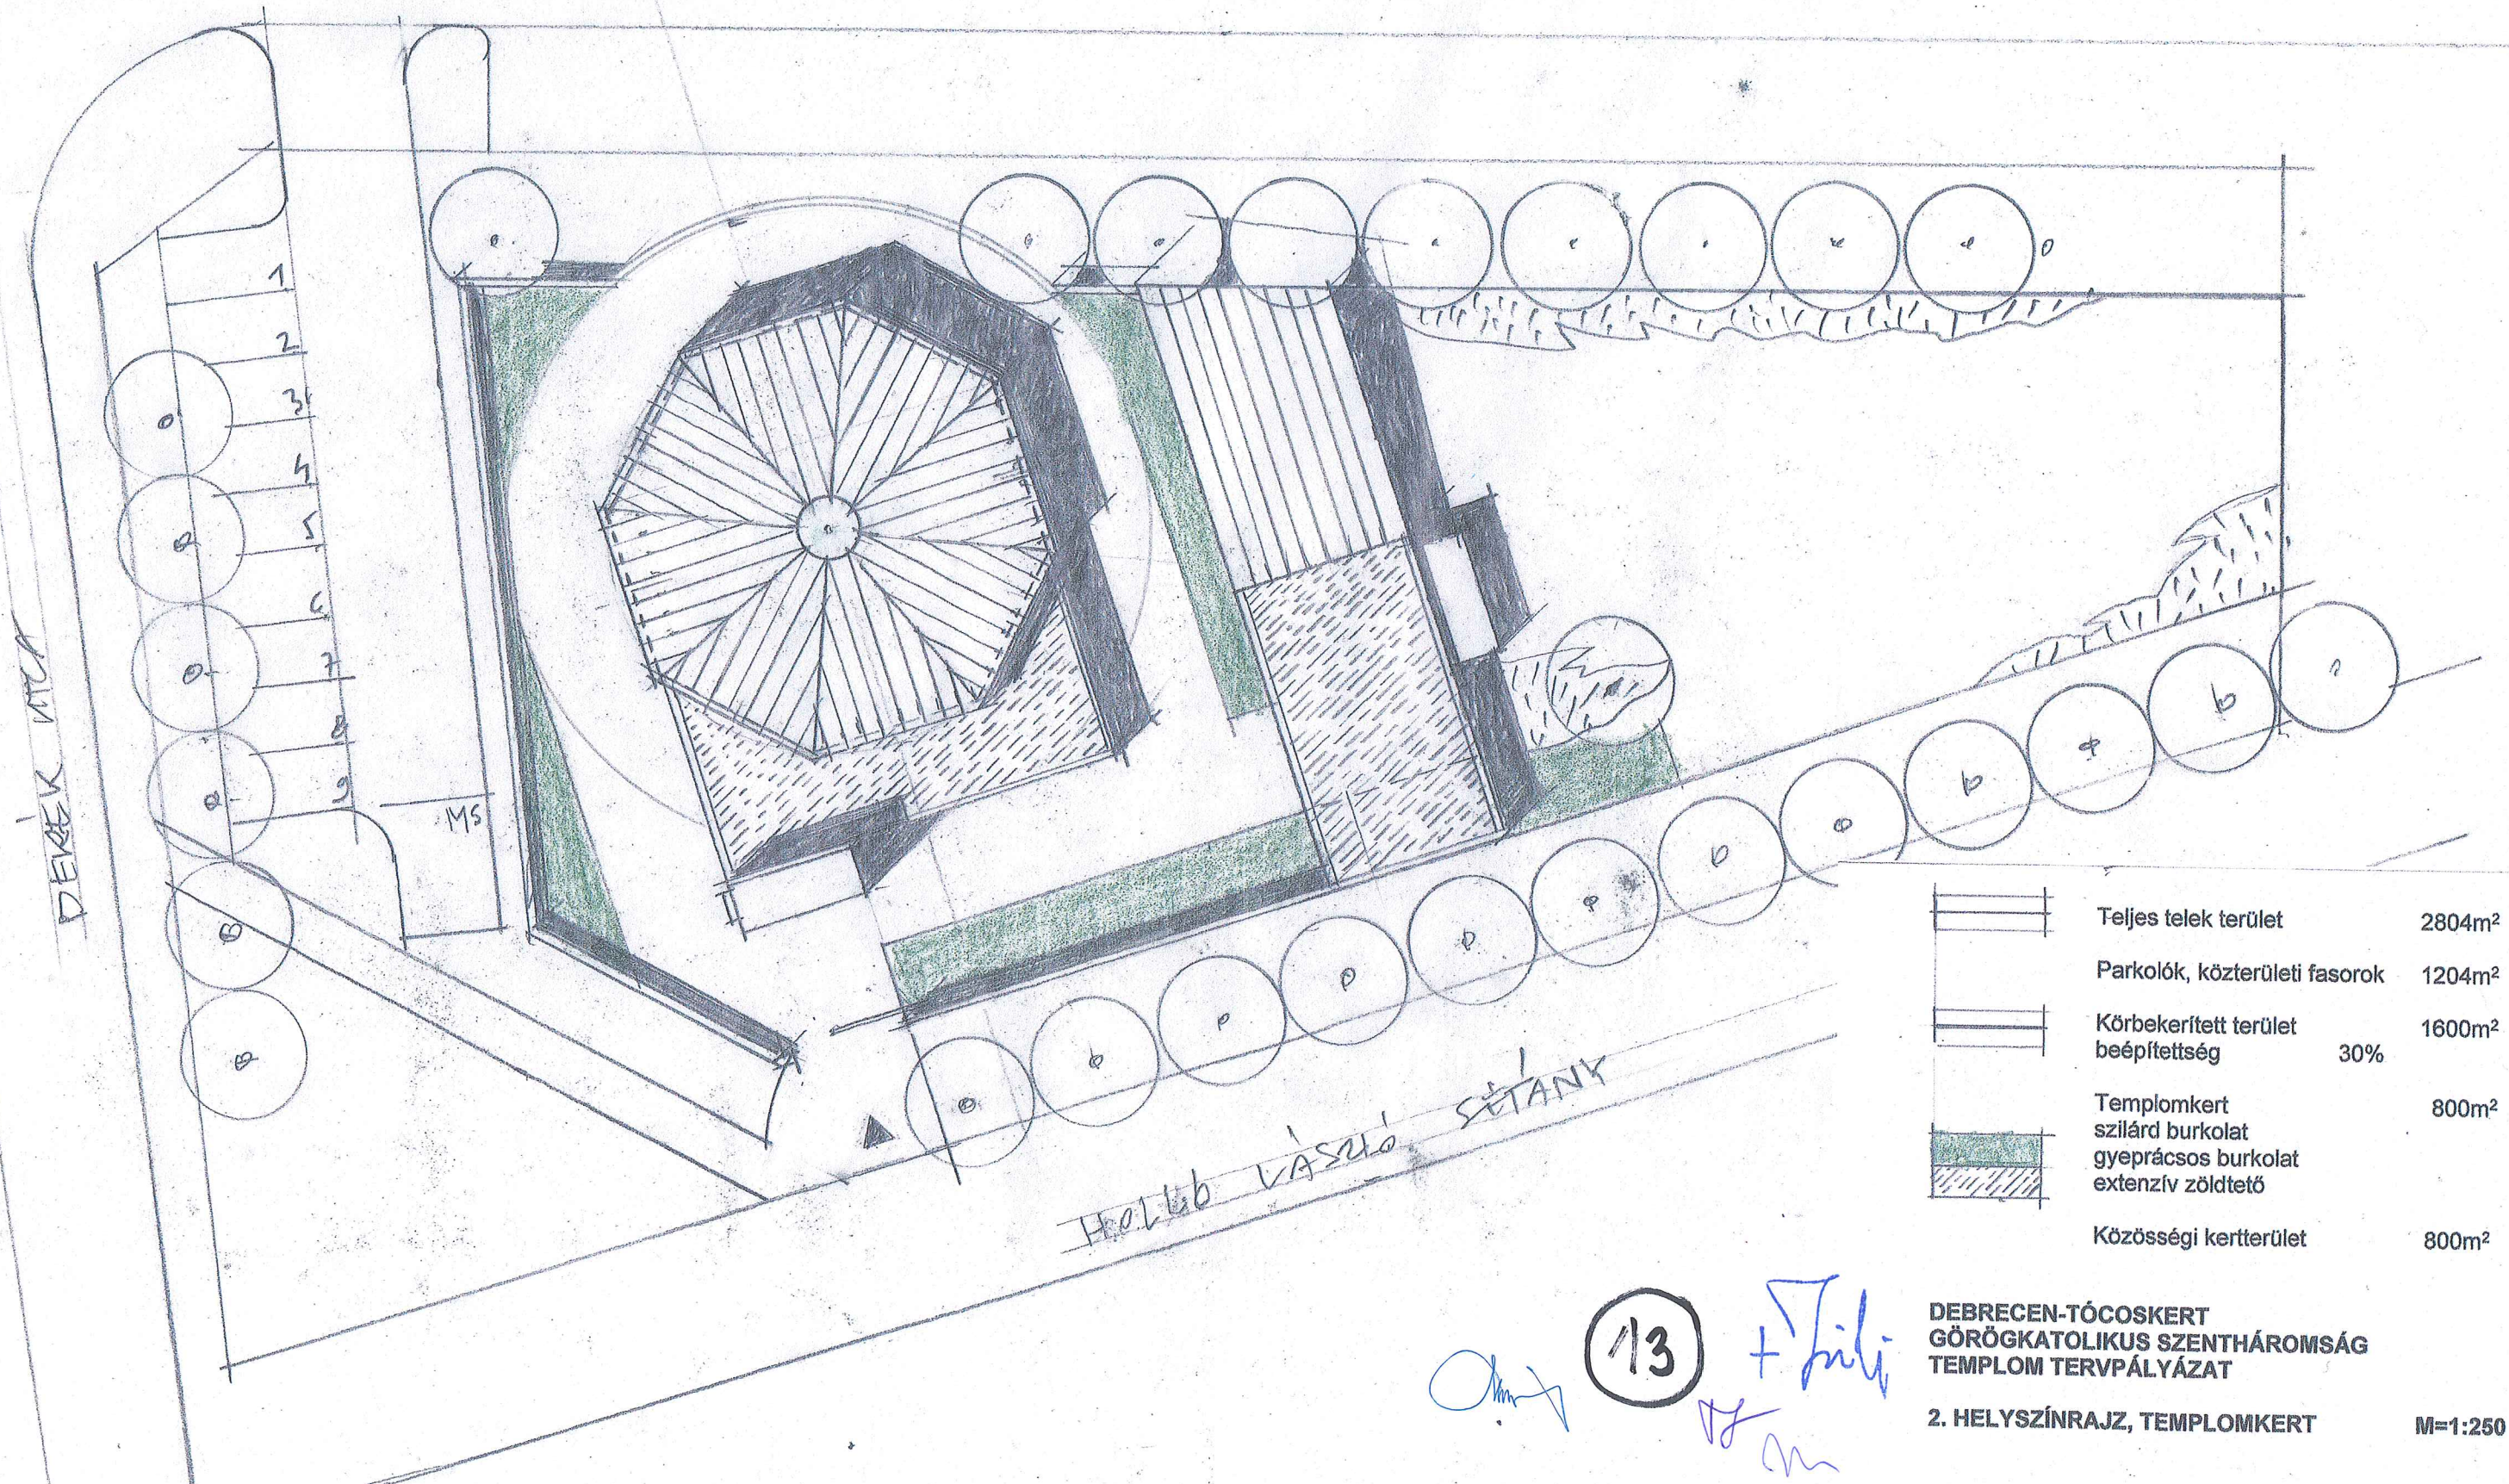

	Teljes telek terület	2804m ²
	Parkolók, közterületi fasorok	1204m ²
	Körbekerített terület beépítettség	30% 1600m ²
	Templomkert szilárd burkolat gyeprácsos burkolat extenzív zöldtető	800m ²
	Közösségi kertterület	800m ²

DEBRECEN-TÓCSOKERT
GÖRÖGKATOLIKUS SZENTHÁROMSÁG
TEMPLOM TERVPÁLYÁZAT

2. HELYSZÍNRAJZ, TEMPLOMKERT

M=1:250

1. Előcsarnok, összenyitható 24,0 m²
Keresztelő medence
Széktároló szekrény
2. Gyóntató helyiség 6,5
3. Templomhajó 135,0
Padok, 130 ülőhely
Mobil székek
Klérosz
4. Szentély 45,0
Ikonosztázion
Oltár
Előkészületi asztal
Püspöki trón
5. Sekrestye 15,0
6. Előtér 5,0
7. Raktár 2,5
8. Vizesblokk 4,0
- Összesen 237,0 m²

Bruttó beépített alapterület 283,0 m²

9. Harangláb
10. Templomkert, körmenet
11. Közösségi ház, összesen 103,0 m²
111. előtér 4,6
112. vizesblokk 3,7
113. iroda 11,4
114. előcsarnok 15,0
115. terem 63,0
116. gépészet 5,0


12. Fedett tér a közösségi kerthez

Bruttó beépített alapterület 160,0 m²

DEBRECEN-TÓCOSCERT
GÖRÖKKATOLIKUS SZENTHÁROMSÁG
TEPLOM TERVPÁLYÁZAT

3. ALAPRAJZOK

M=1:100

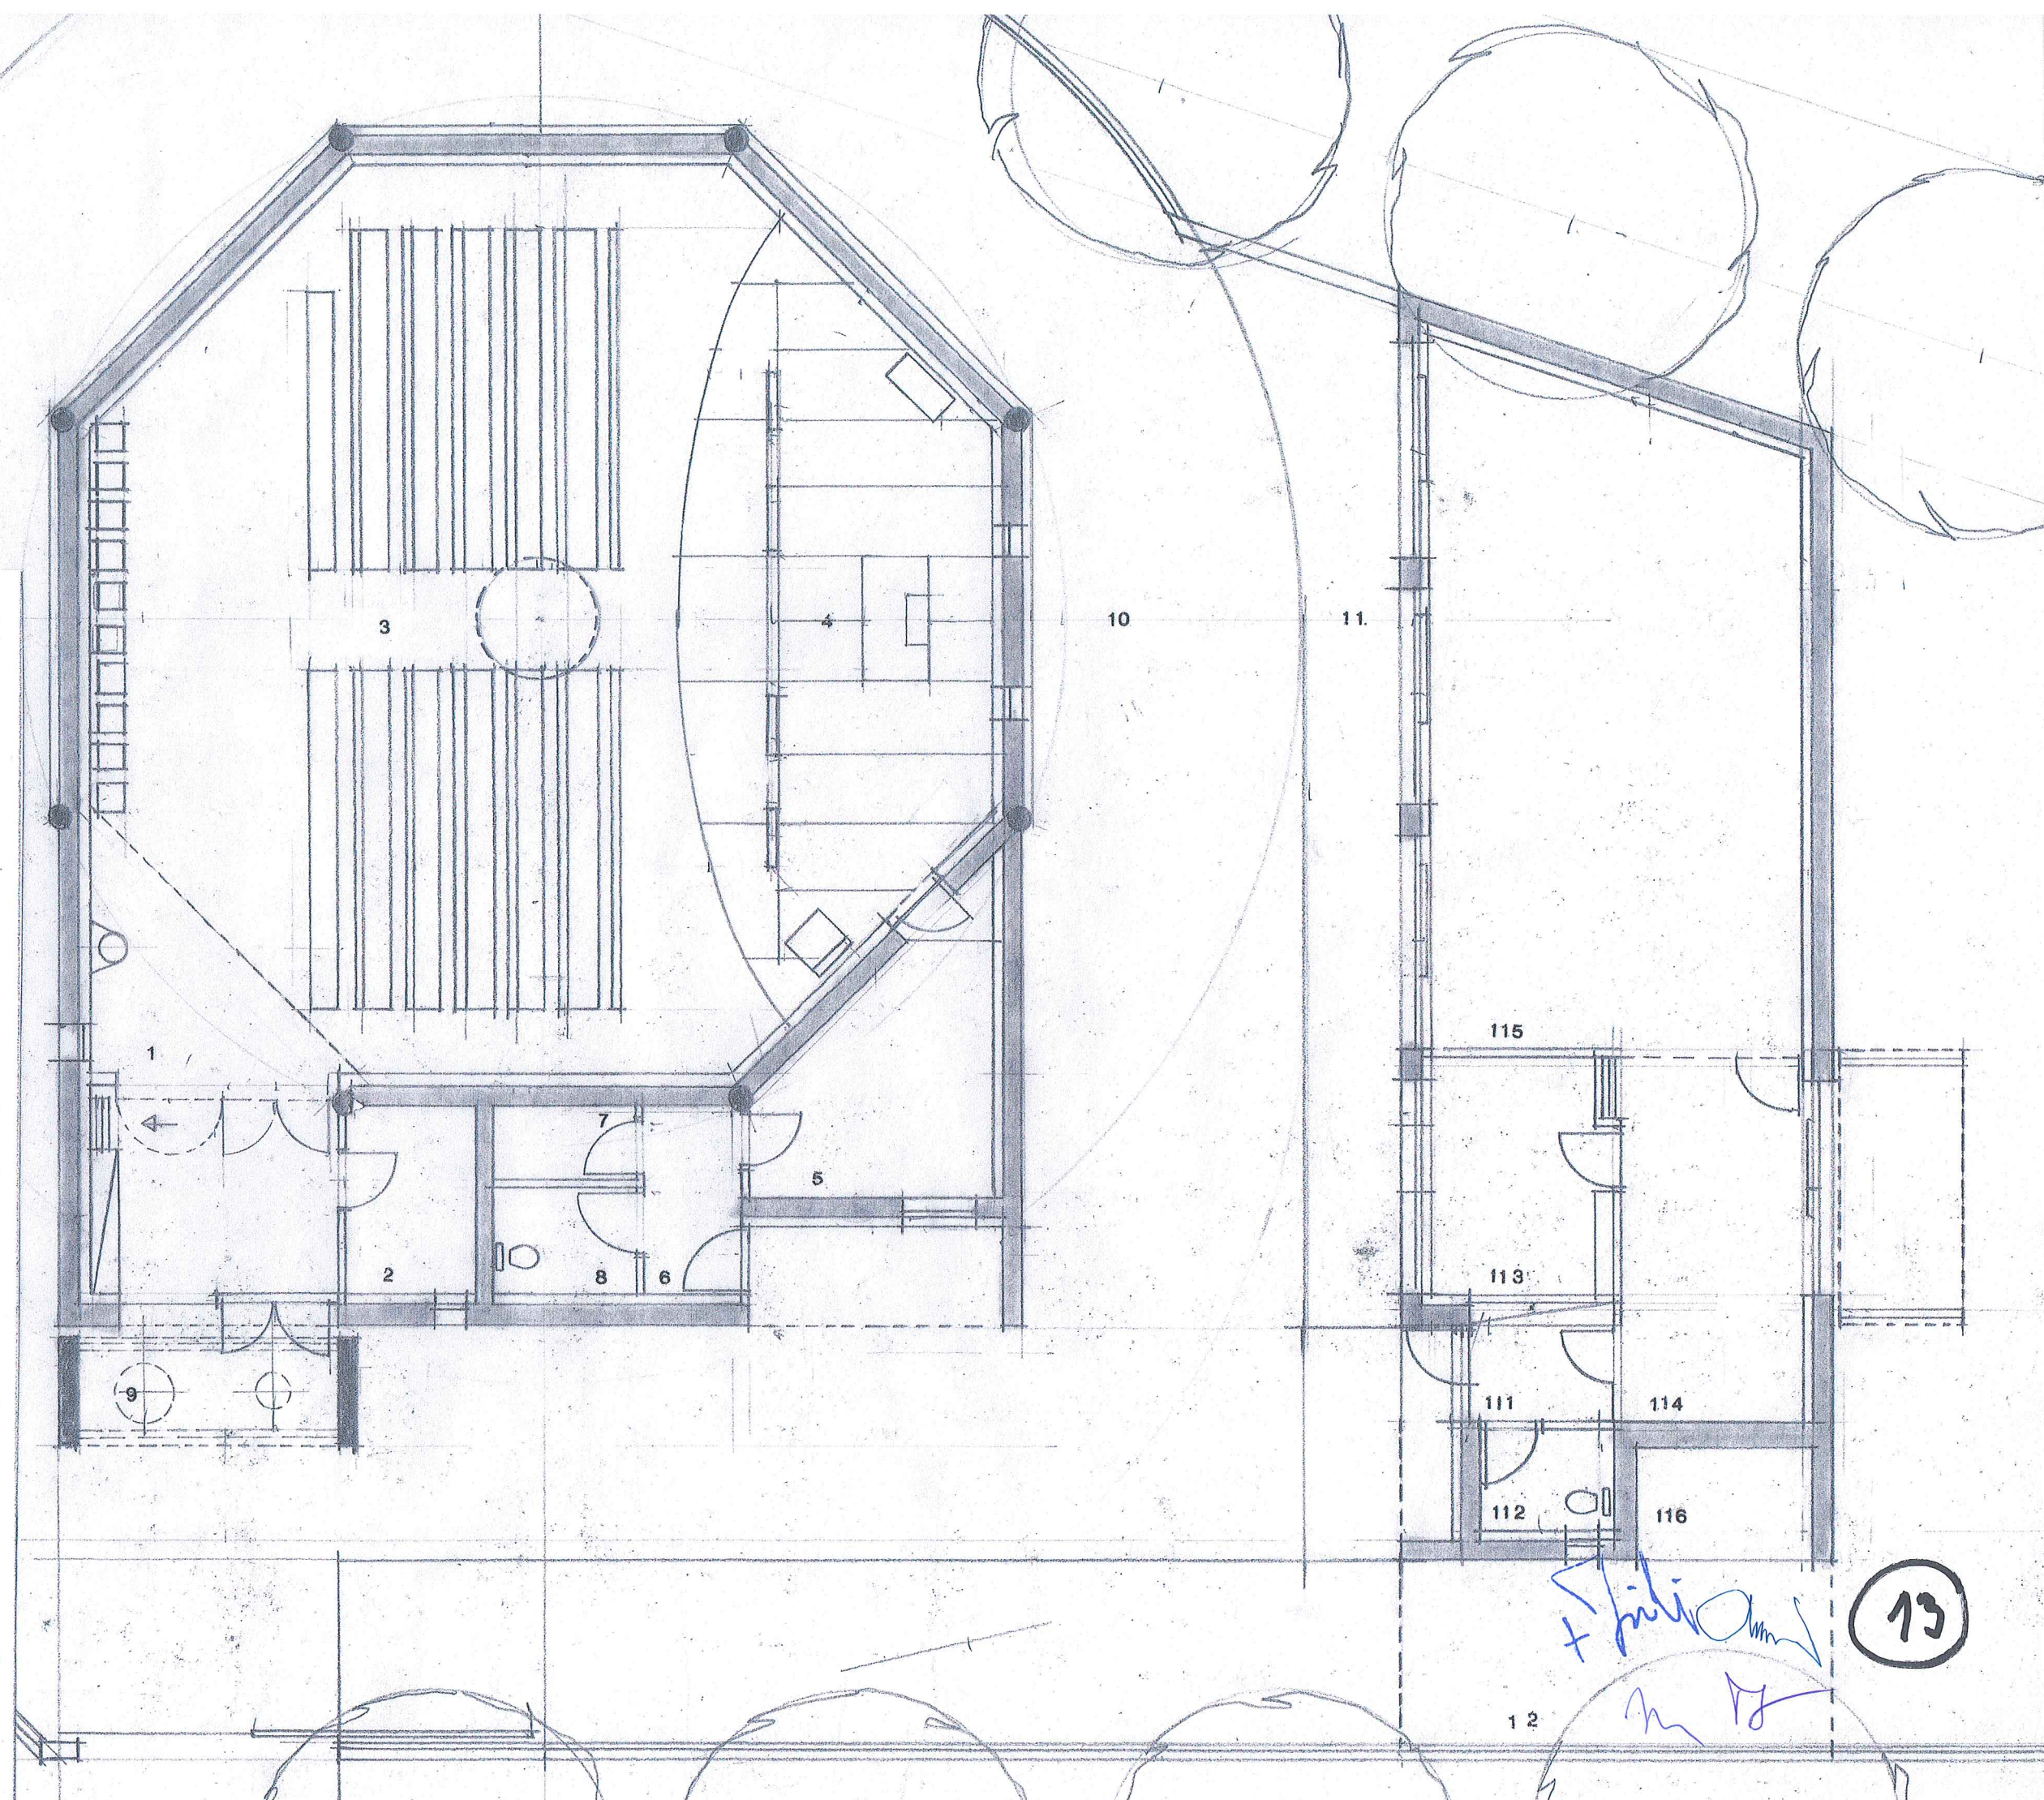

+11,90

+11,40


+8,80

+8,60



+7,35

+2,65

-0,75

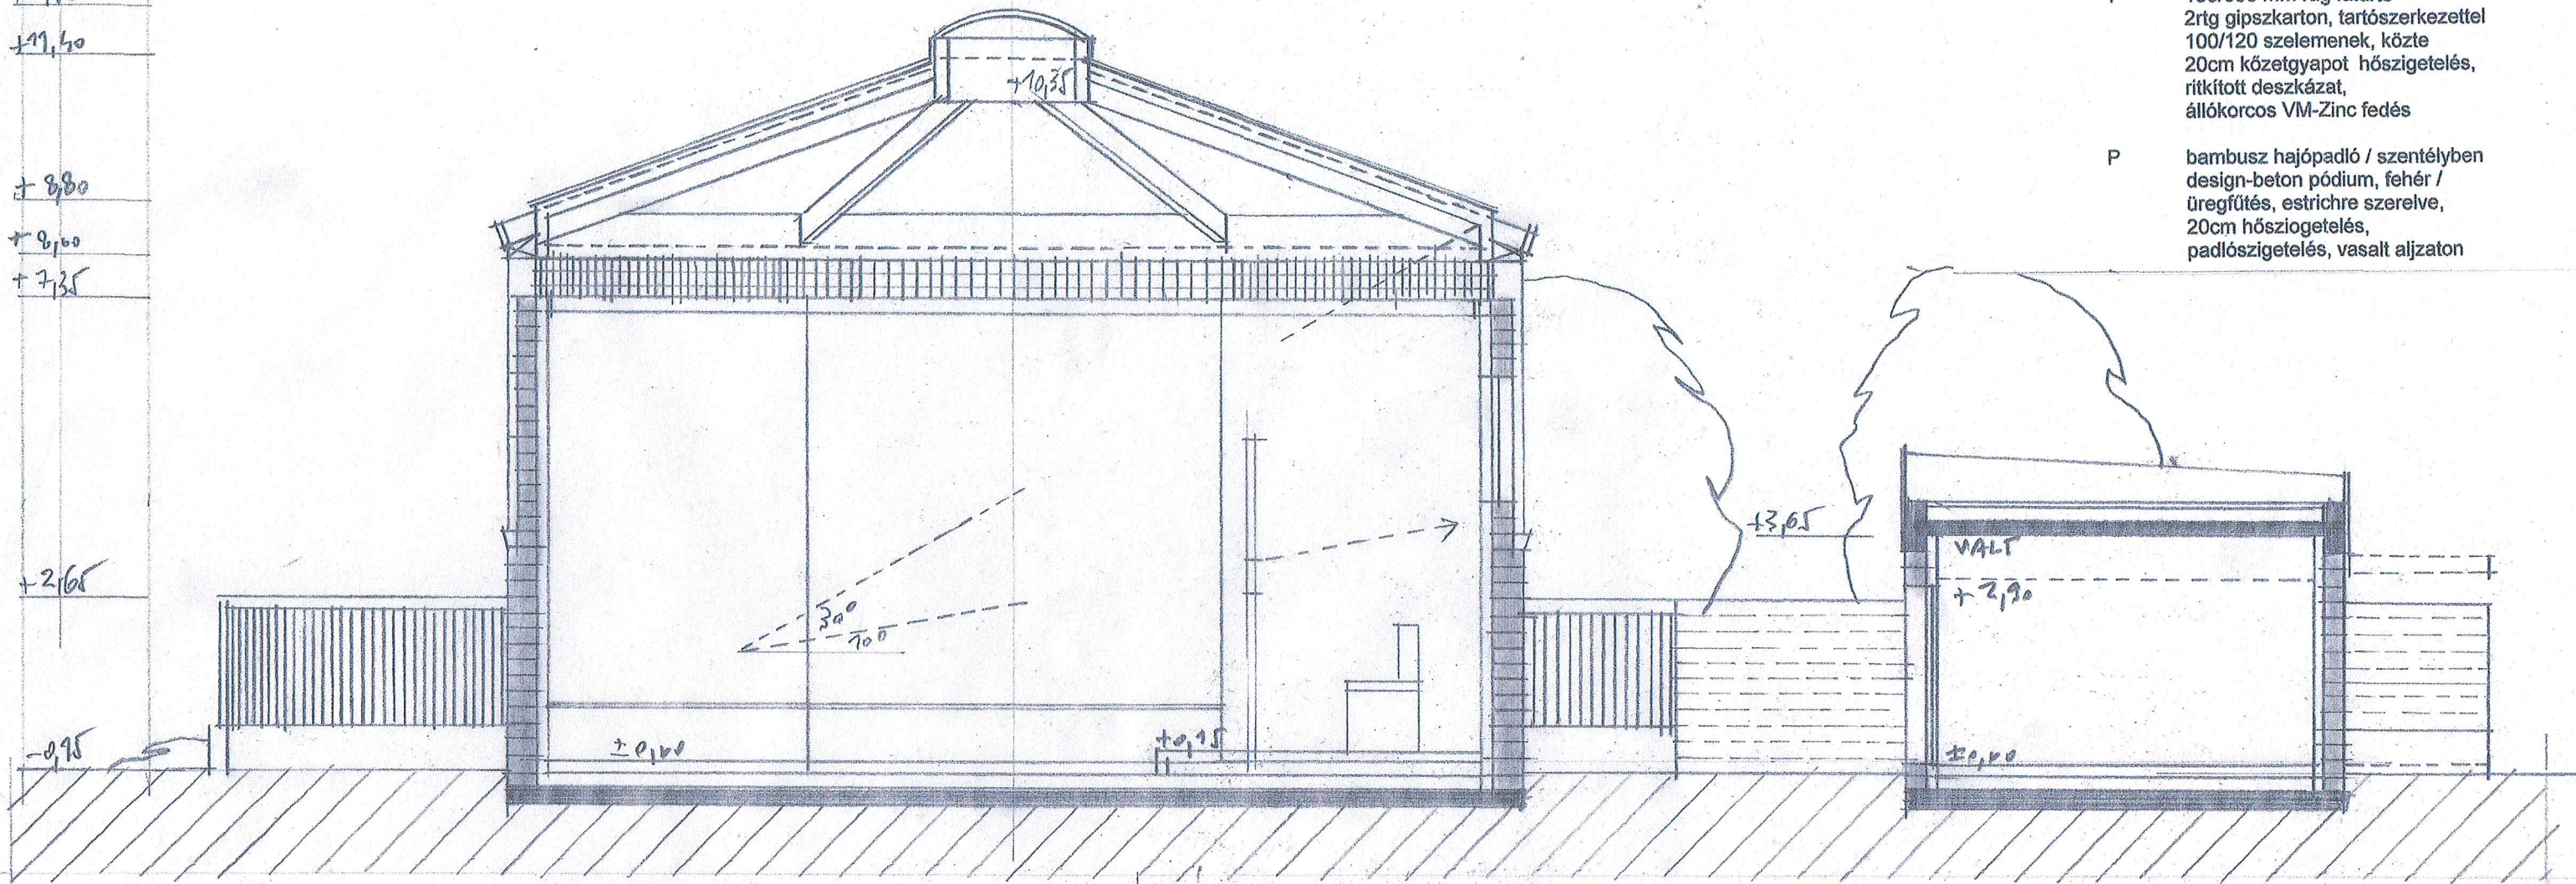

- F 20cm MULTIPOR noszig., vakoiva
30-40 cm zsalukőfal, fűgázva
- T 150/500 mm rag fatartó
2rtg gipszkarton, tartószerkezettel
100/120 szelemenek, közte
20cm kőzetgyapot hőszigetelés,
ritkított deszkázat,
állókörös VM-Zinc fedés
- P bambusz hajópadló / szentélyben
design-beton pódium, fehér /
üregfűtés, estrichre szerelve,
20cm hőszigetelés,
padlószigetelés, vasalt aljazaton

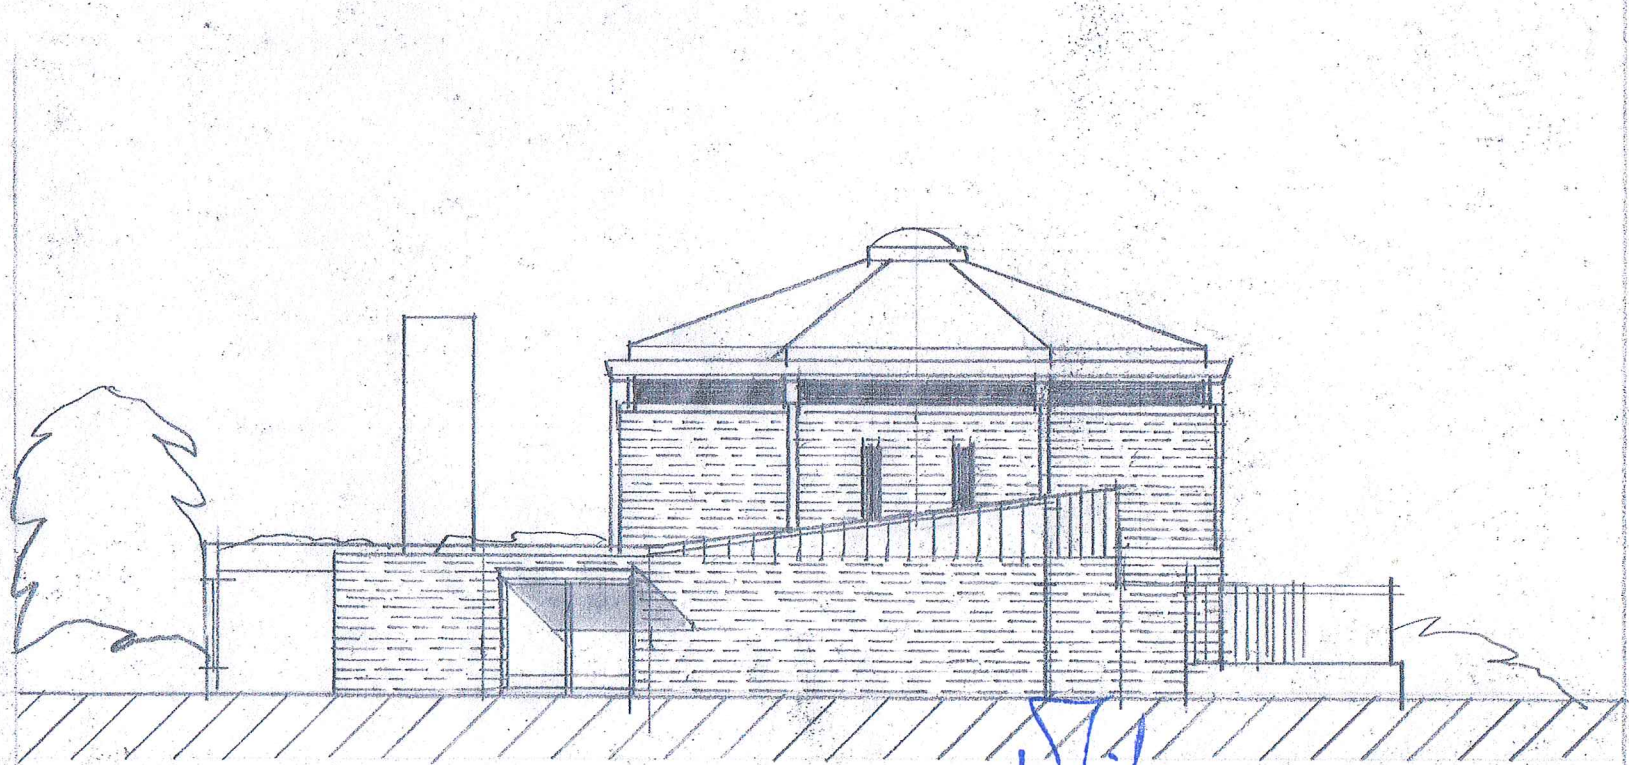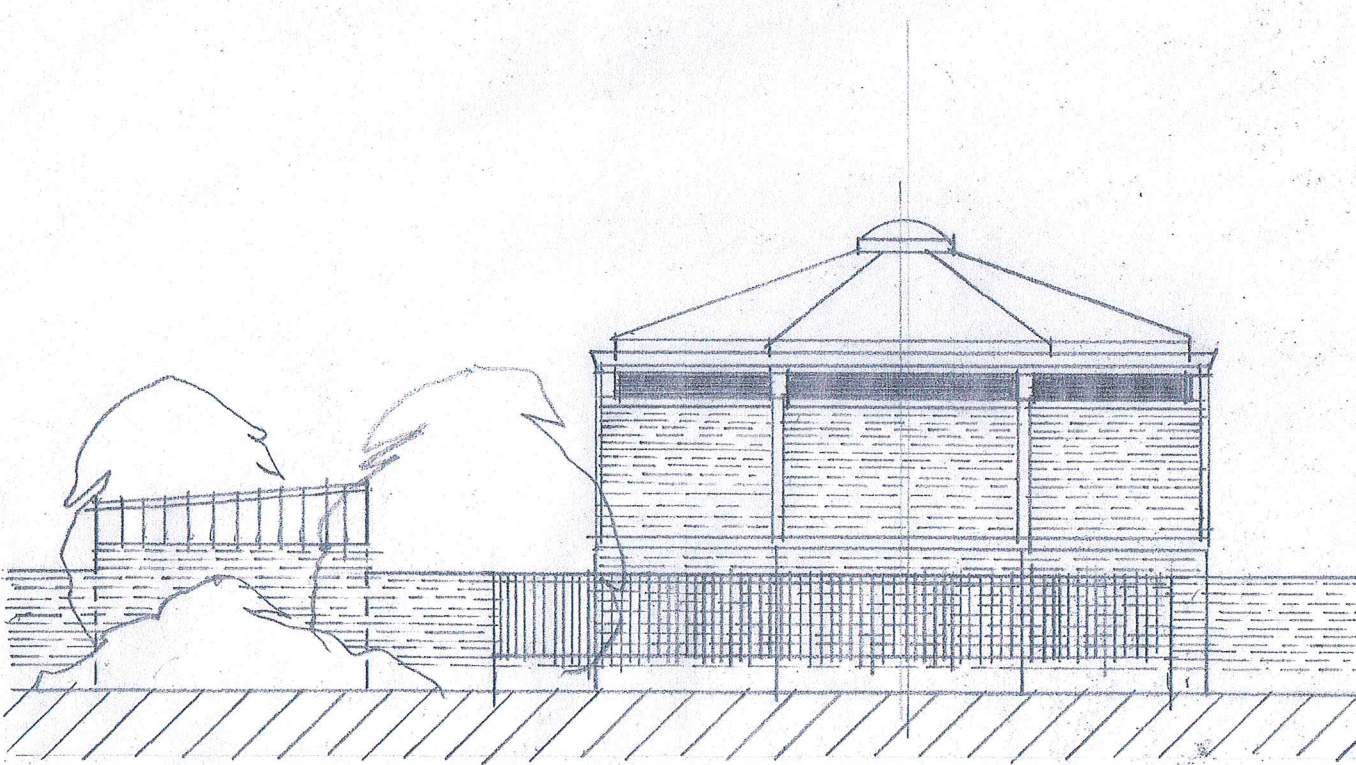

13

+7,35

DEBRECEN-TÓCOKERT
GÖRÖGKATOLIKUS SZENTHÁROMSÁG
TEMPLOM TERVPÁLYÁZAT
4. Hosszmetszet, homlokzatok m=1:100, 1:200

+11,90
+11,40

+8,80

+8,00

+7,35

+3,65

+2,65



0,15

+10,35

+5,50





±0,00 +0,15

- F 20cm MULTIPOR hőszig., vakolva
30-40 cm zsalukőfal, fűgázva
- T 150/500 mm rag fatartó
2rtg gipszkarton, tartószerkezettel
100/120 szelemenek, közte
20cm kőzetgyapot hőszigetelés,
ritkított deszkázat,
állókorcos VM-Zinc fedés
- P bambusz hajópadló / szentélyben
design-beton pódium, fehér /
üregfűtés, estrichre szerelve,
20cm hőszigetelés,
padlószigetelés, vasalt aljazaton

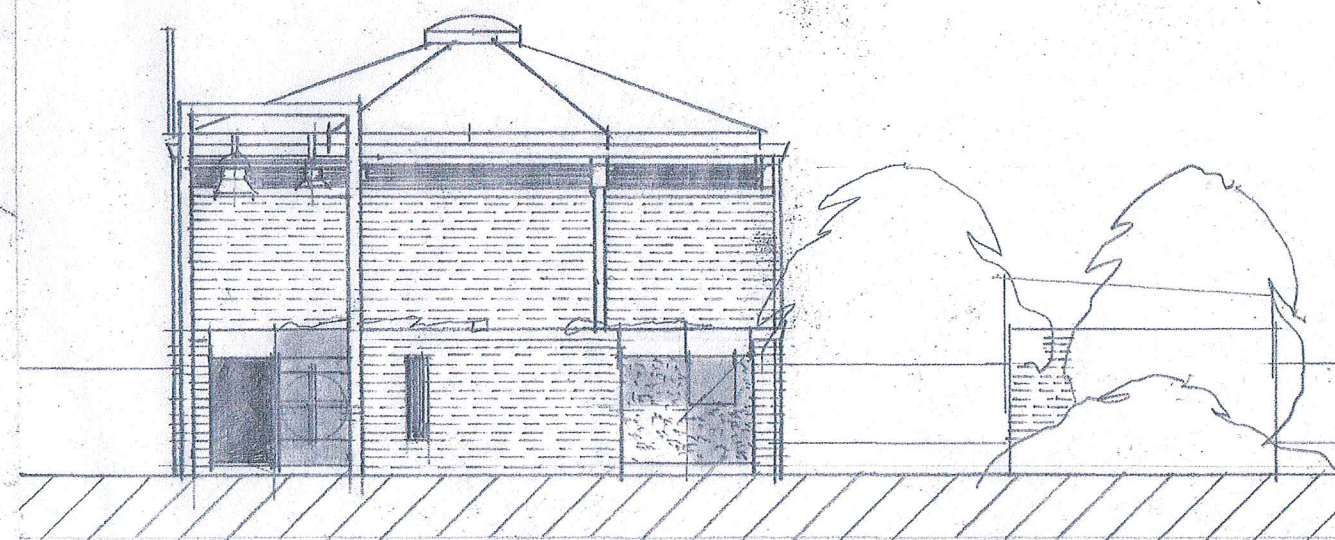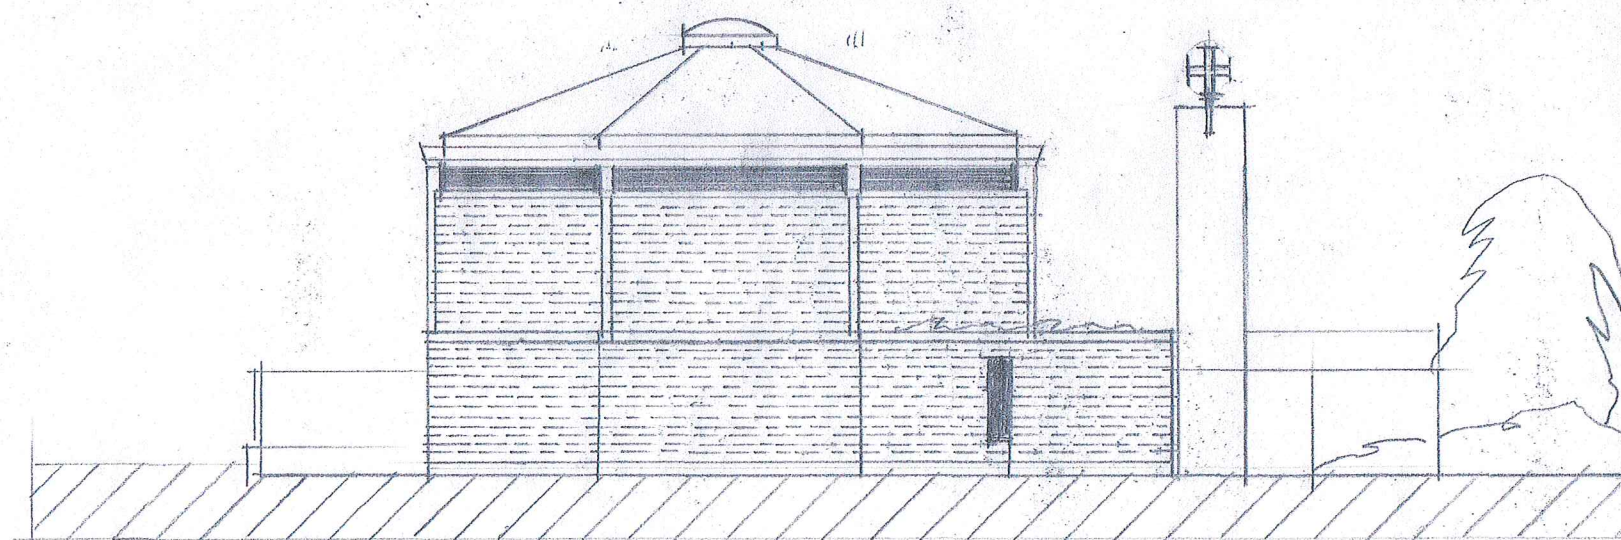

OK
13
+ Jily

DEBRECEN-TÓCASKERT
GÖRÖKKATOLIKUS SZENTHÁROMSÁG
TEMPLOM TERVPÁLYÁZAT
5. A-A metszet, homlokzatok m=1:100, 1:200

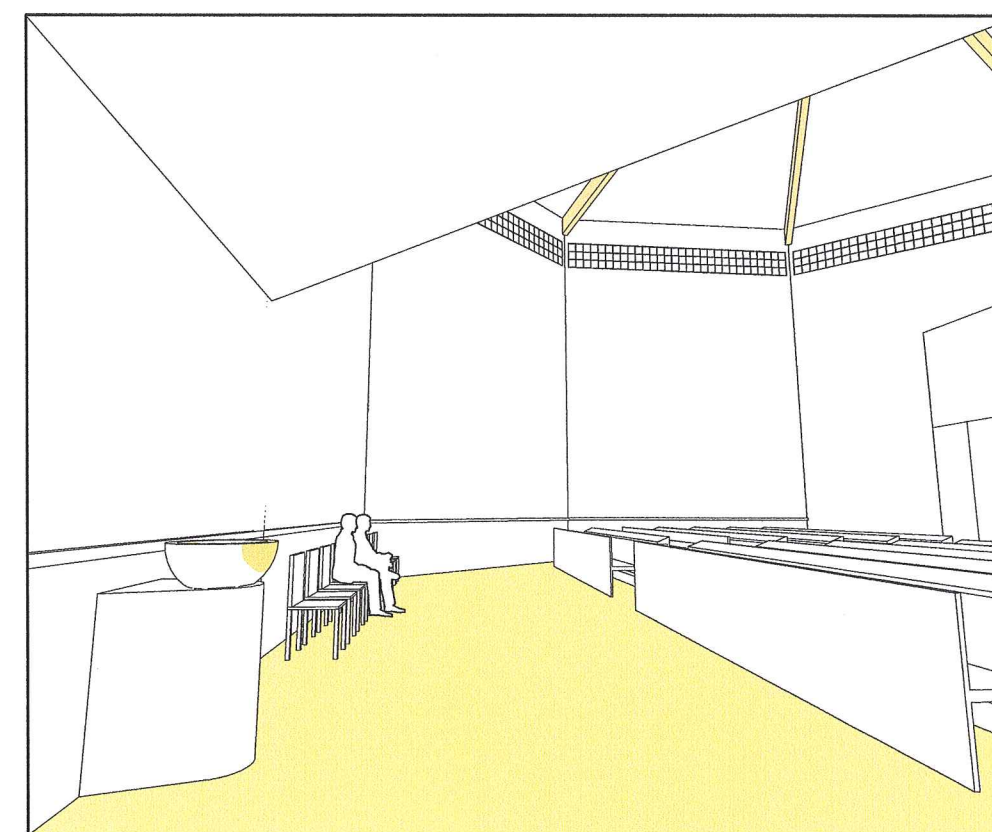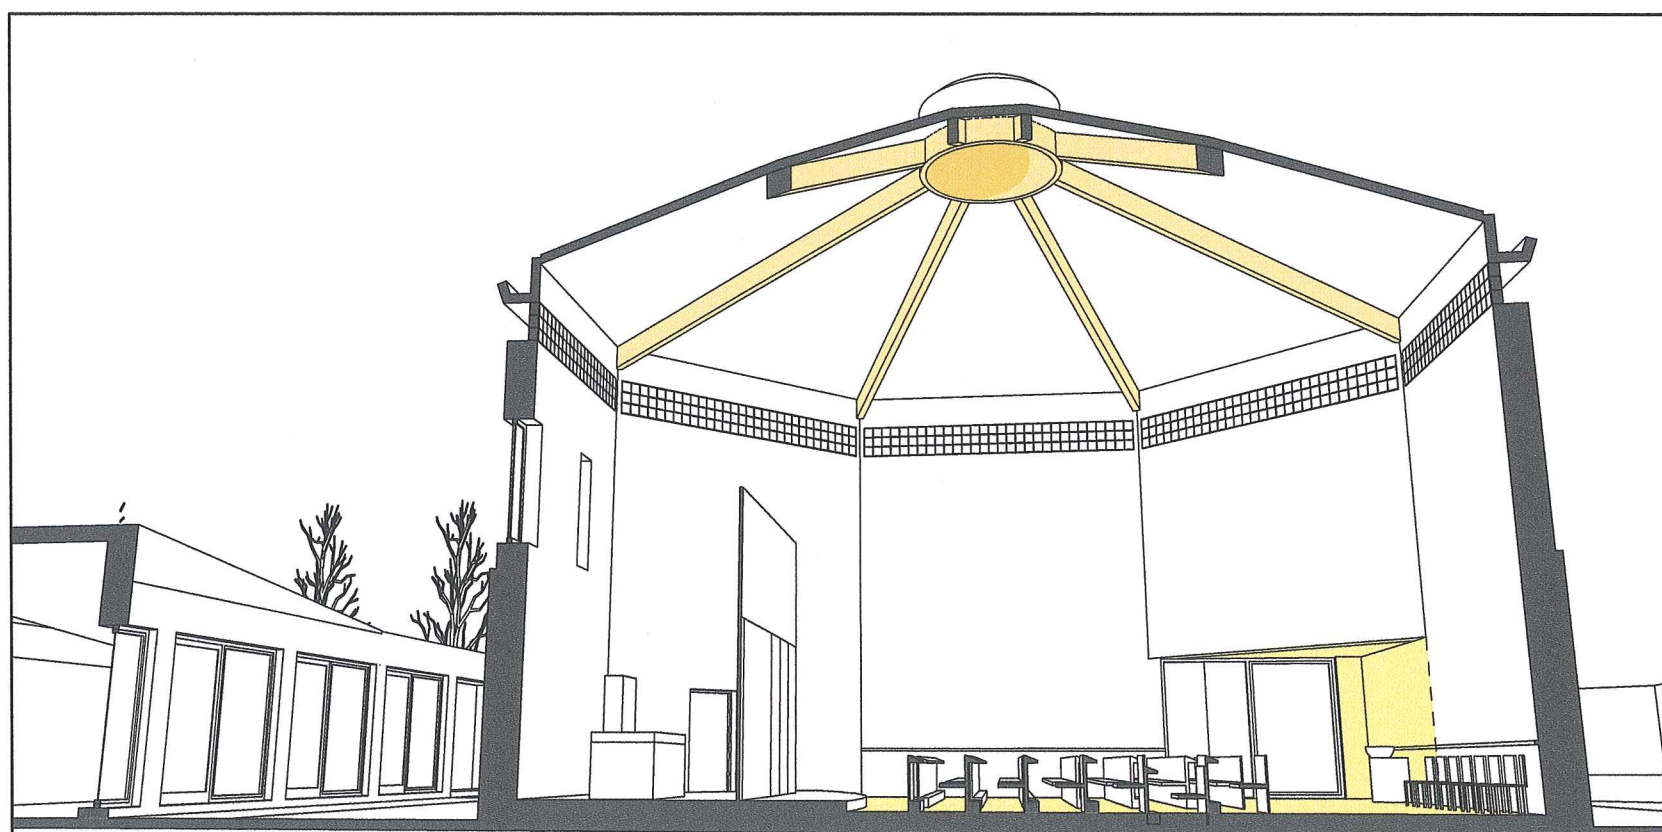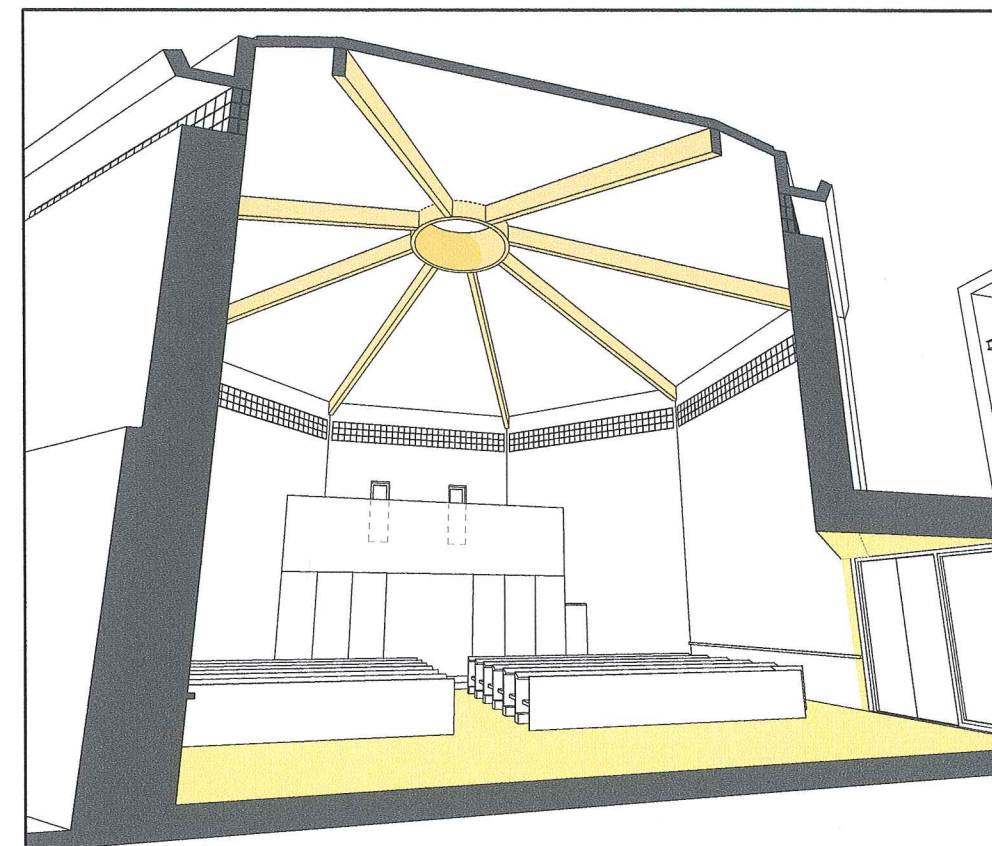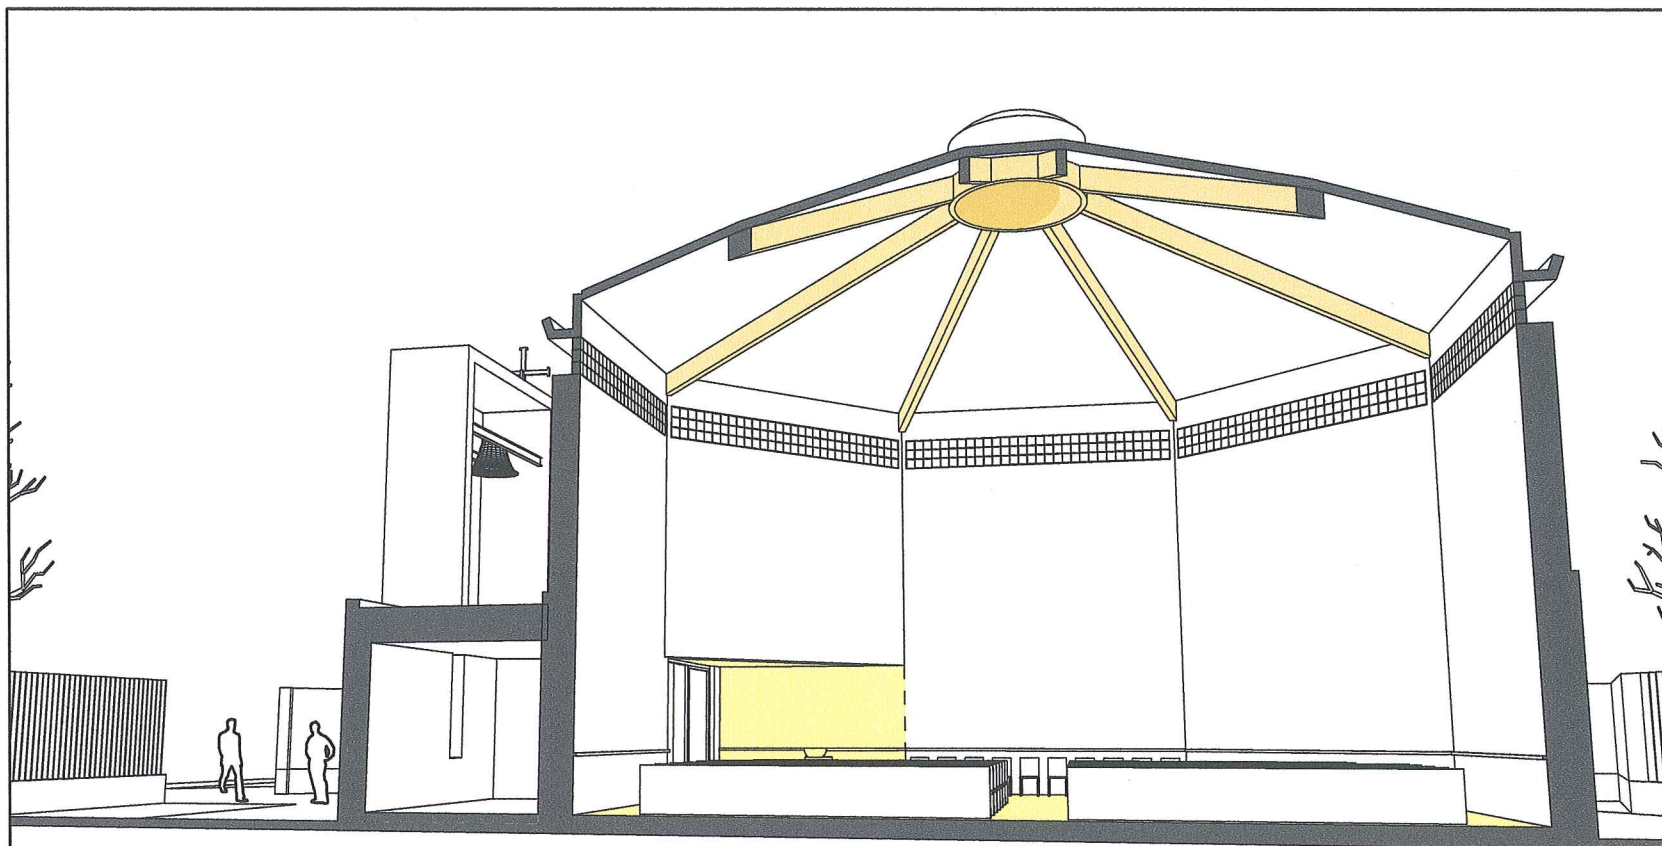

13
+ jeli

DEBRECEN-TÓCOSKERT
GÖRÖGKATOLIKUS SZENTHÁROMSÁG
TEMPLOM TERVPÁLYÁZAT

6. TEMPLOM-BELSŐ VÁZLATAI