


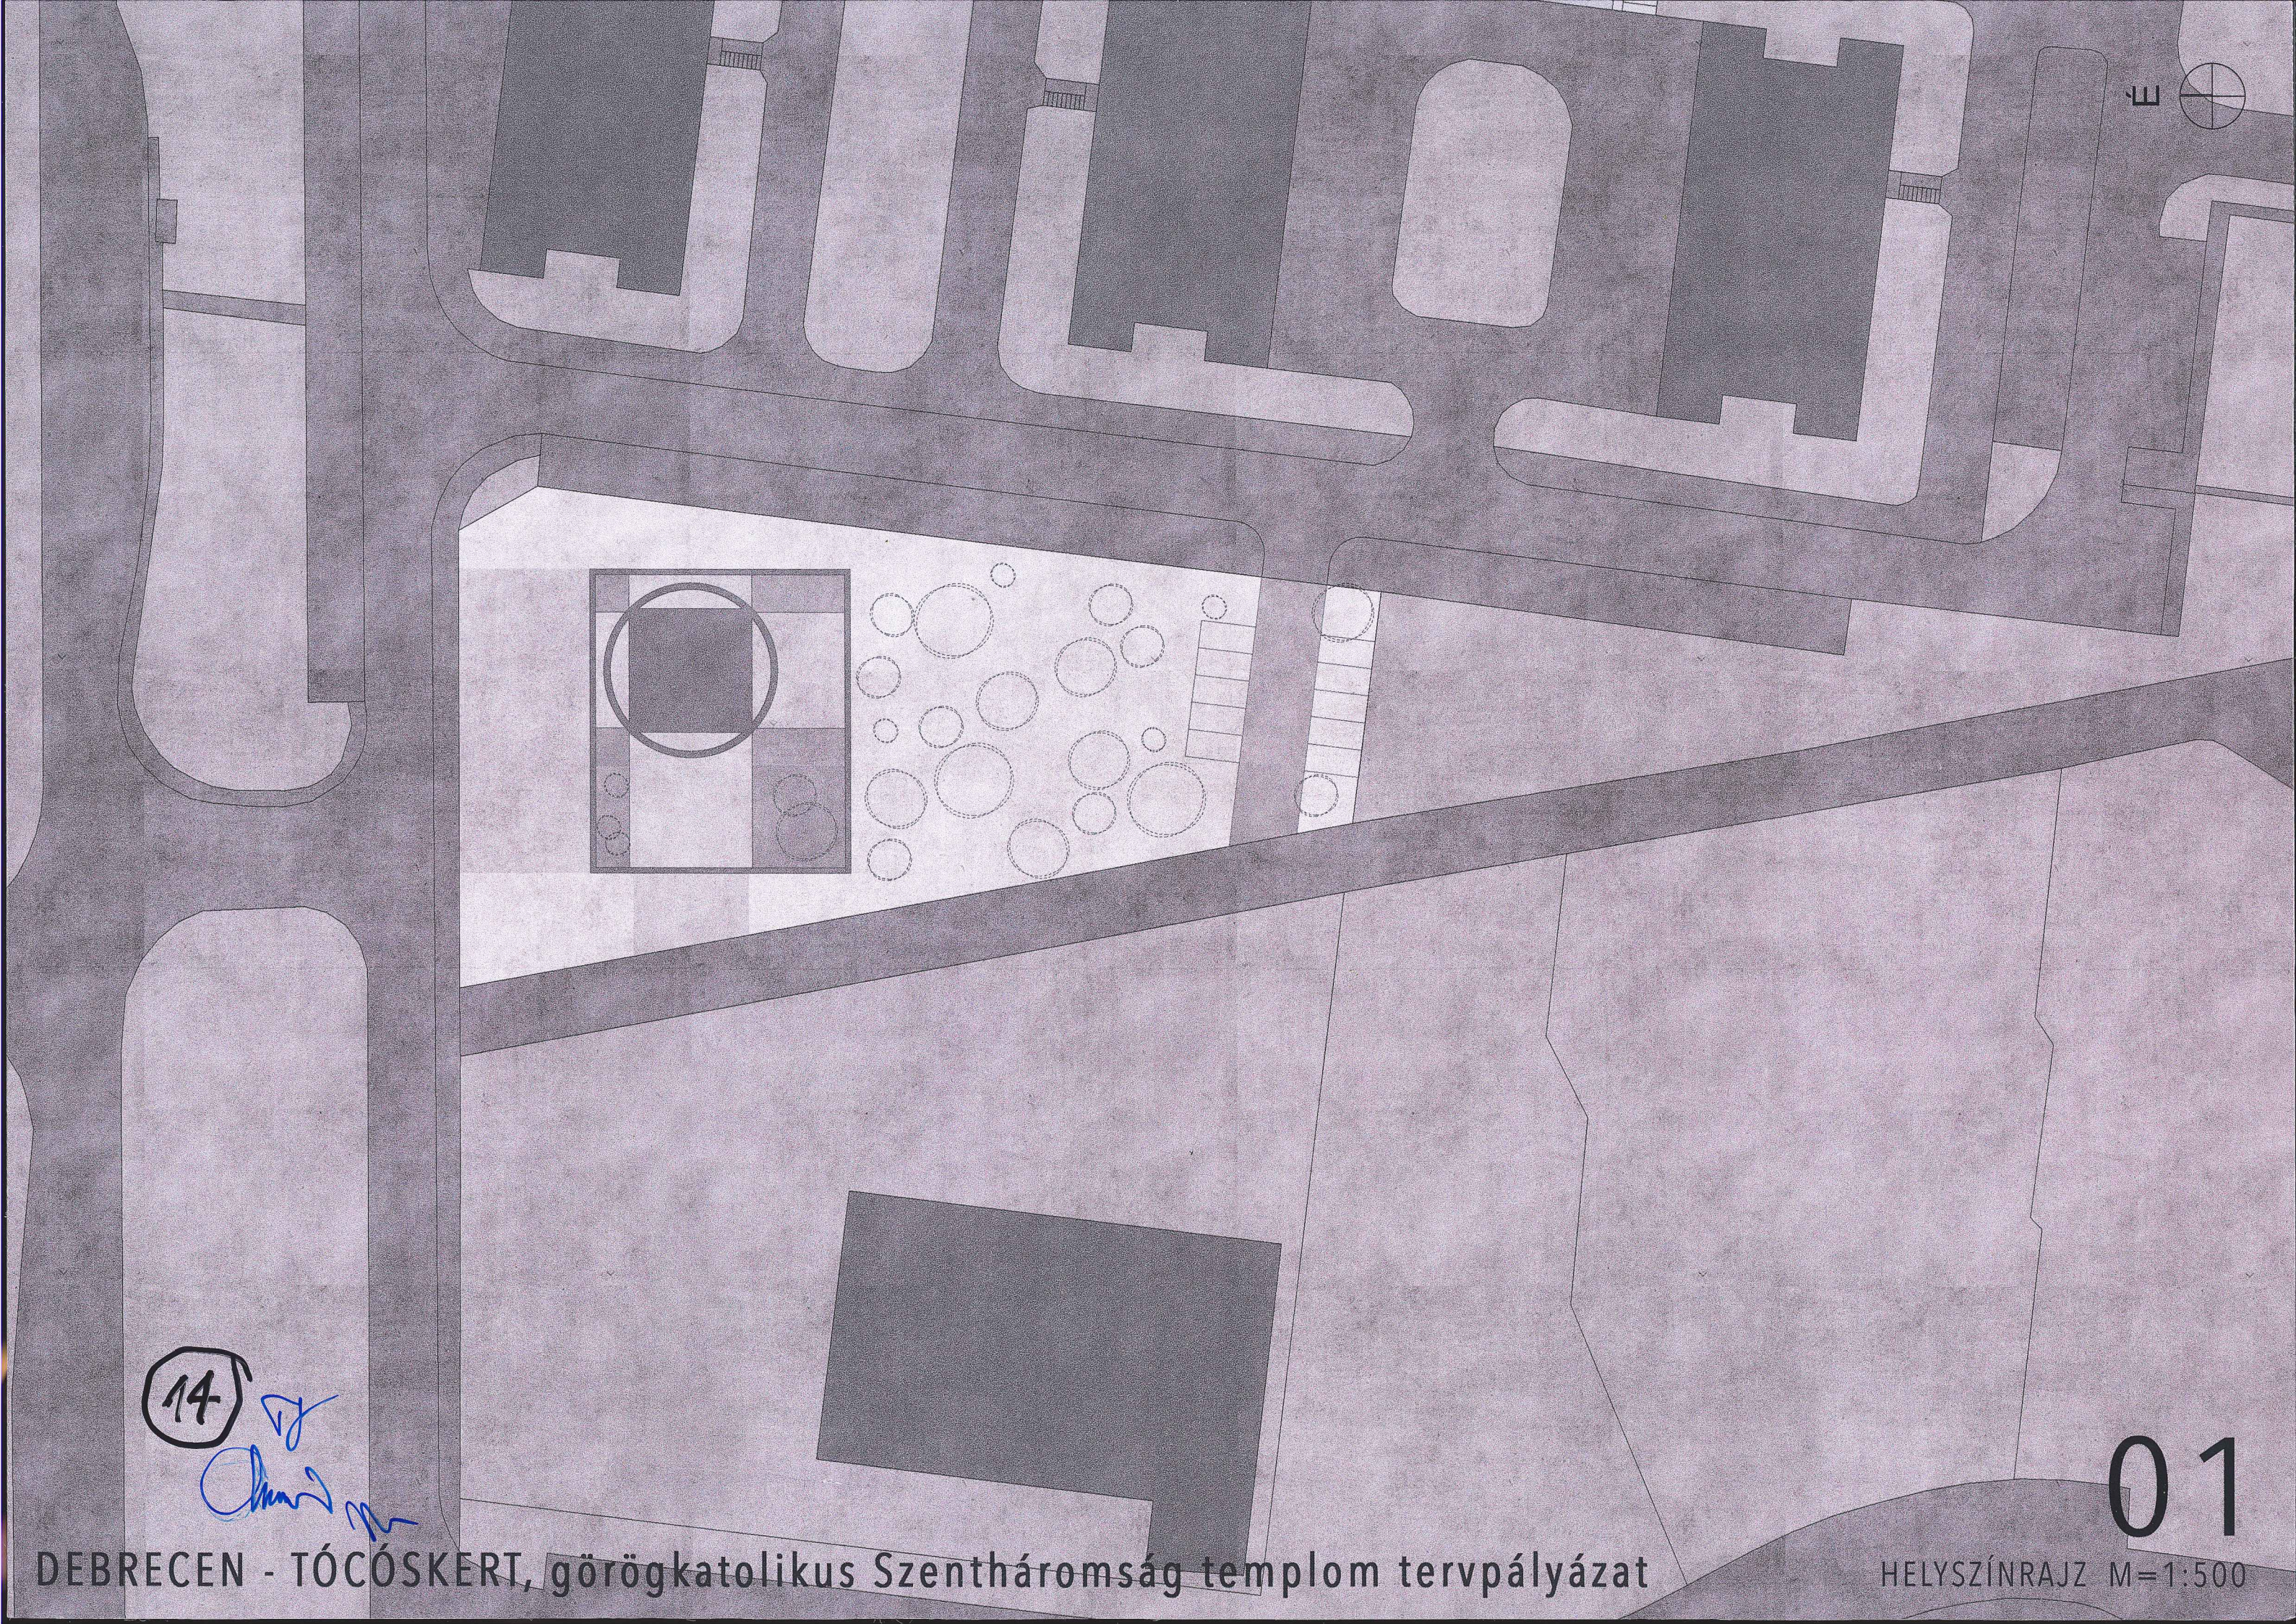


14
2014
Kovács

01

DEBRECEN - TÓCÓSKERT, görögkatolikus Szentháromság templom tervpályázat

HELYSZÍNRAJZ M=1:500


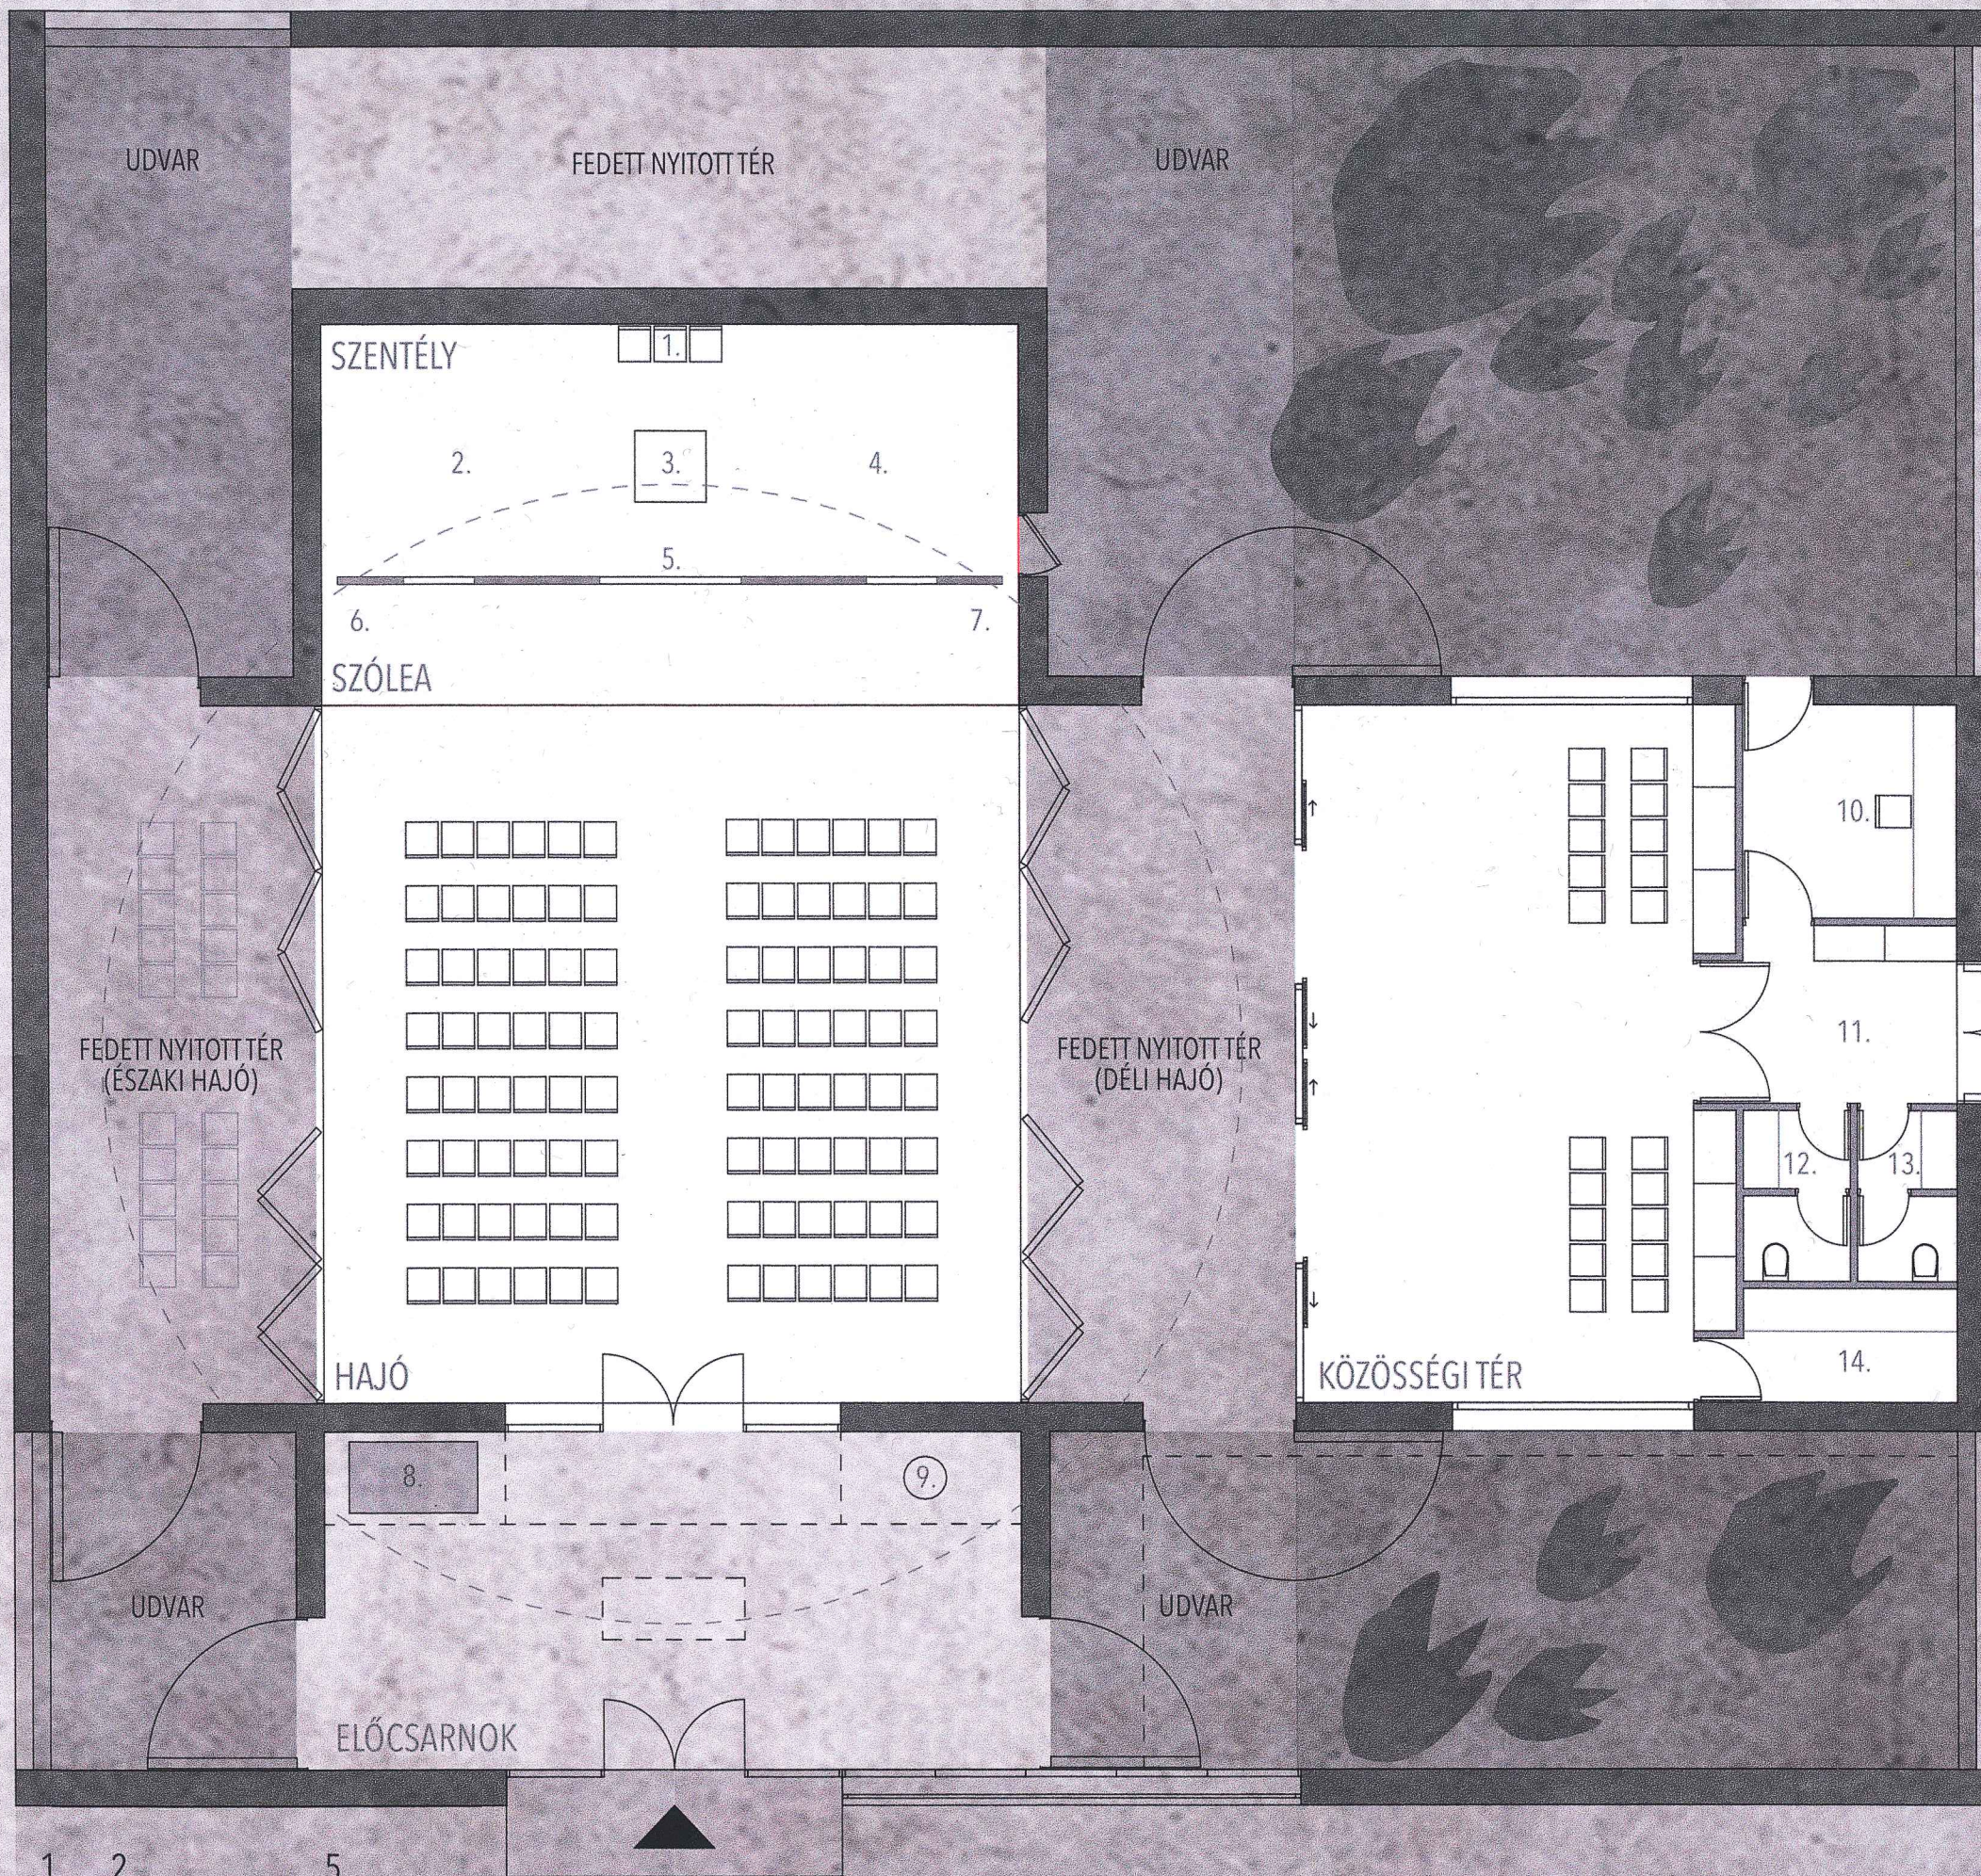


- TEMLOM:
1. MAGAS TRÓN
 2. PROTHESIS
 3. OLTÁR
 4. DIAKONIKON
 5. IKONOSZTÁZION
 6. ÉNEKESEK HELYE
 7. PÜSPÜKI TRÓN
 8. GYÓNTATÓ
 9. KERESZTELŐ MEDENCE
- KÖZÖSSÉGI HÁZ:
10. IRODA
 11. ELŐTÉR
 12. NŐI WC
 13. FÉRFI MOSDÓ
 14. TEAKONYHA

14

Handwritten signature


02

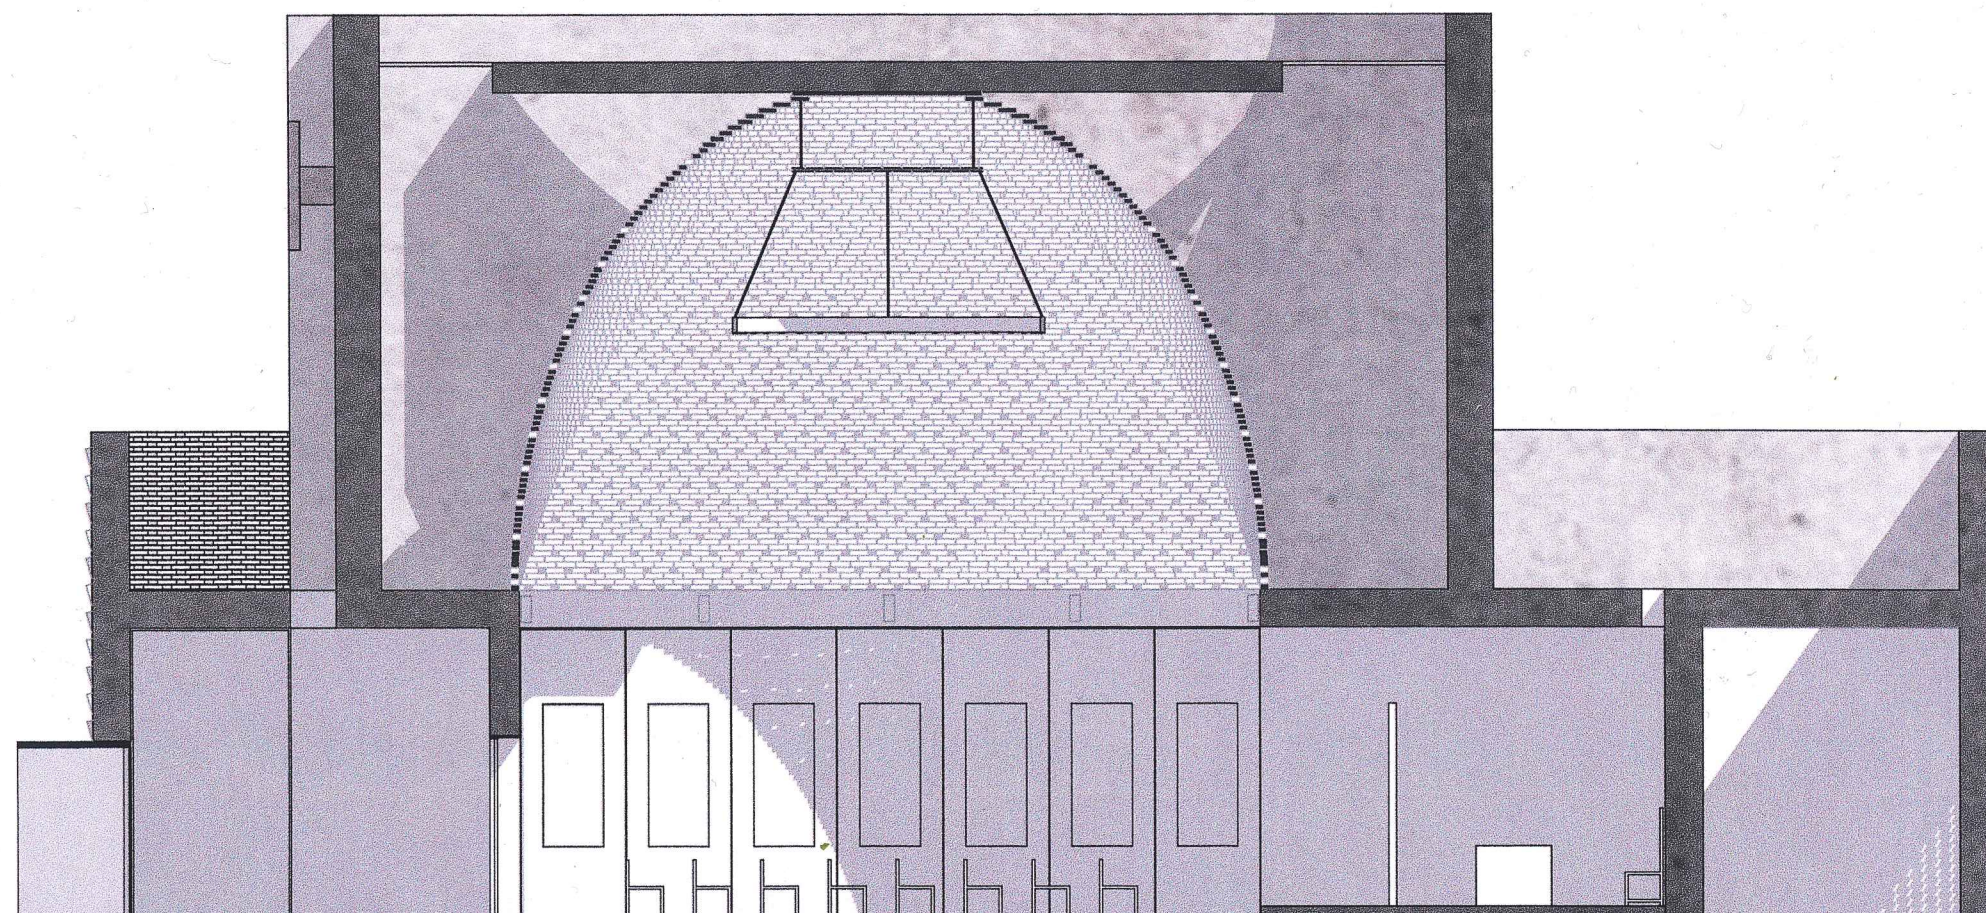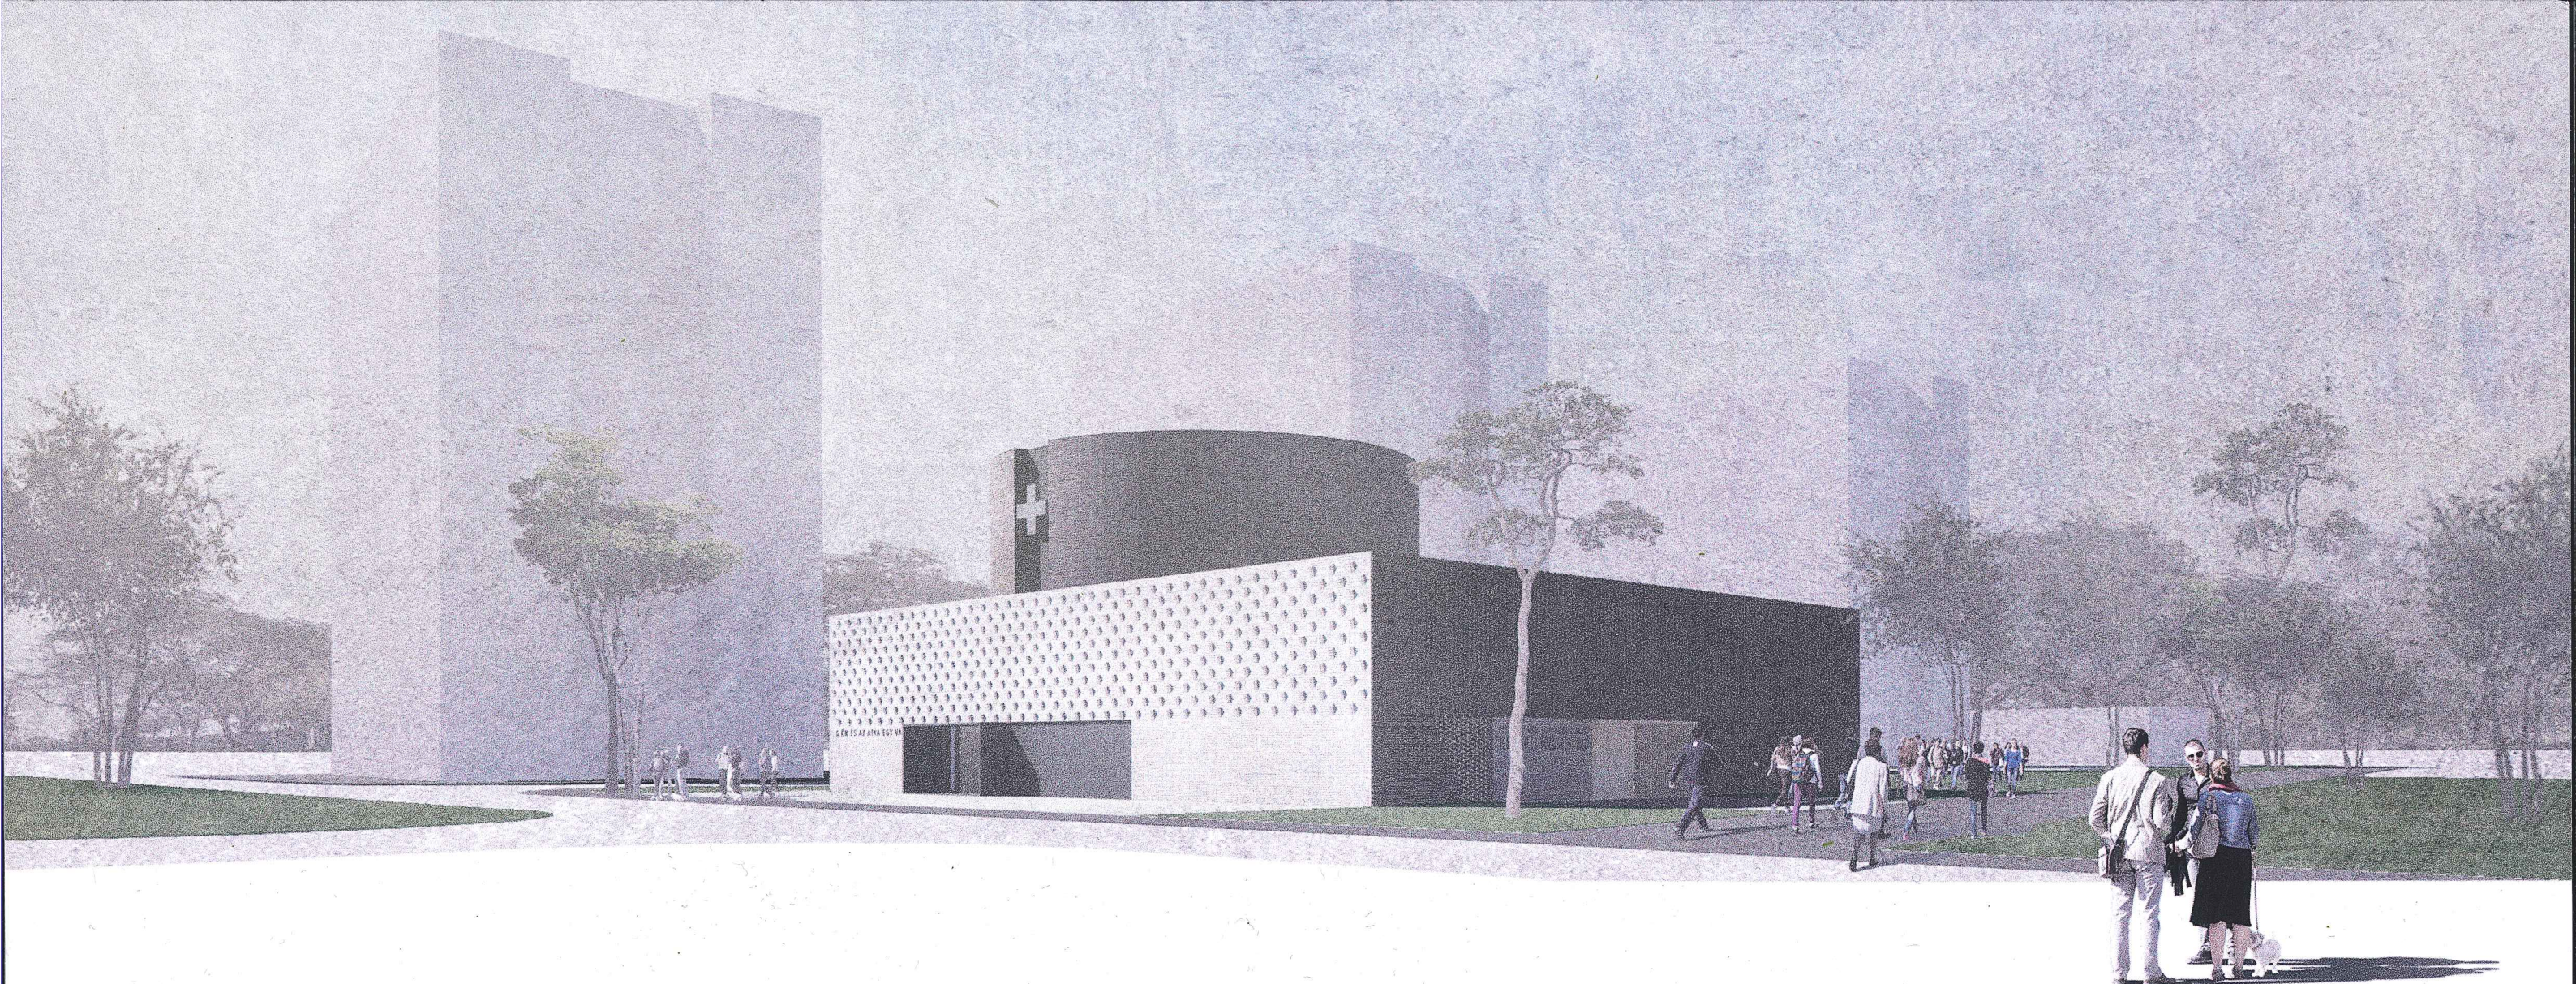


14 03

DEBRECEN - TÓCÓSKERT, görögkatolikus Szentháromság templom tervpályázat


METSZET M=1:100

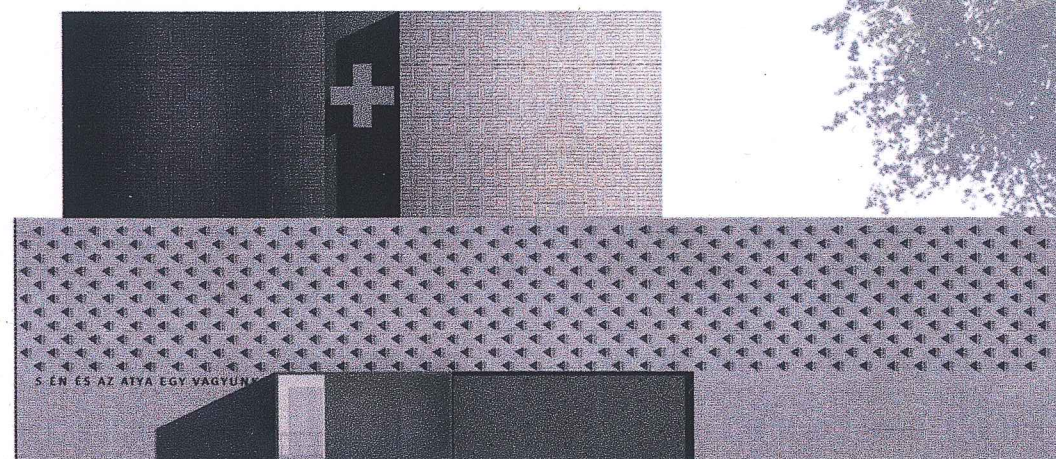


NYUGATI HOMLOKZAT

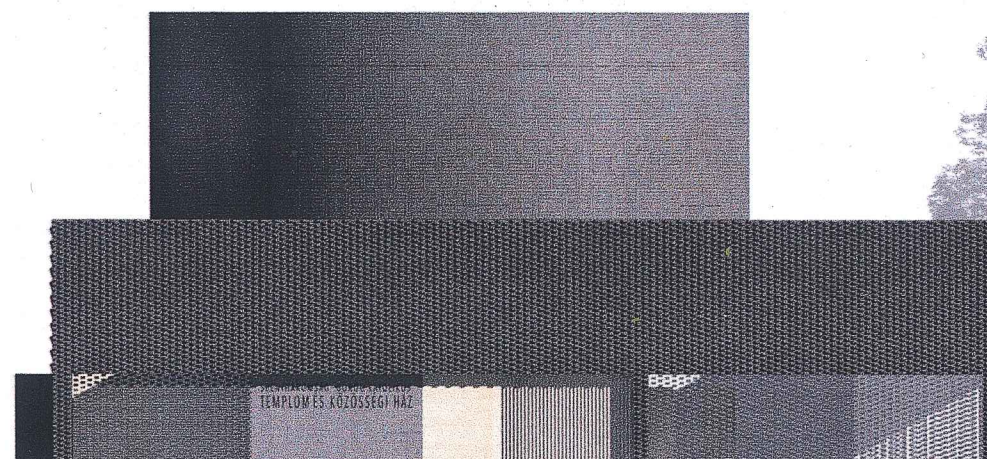

DÉLI HOMLOKZAT

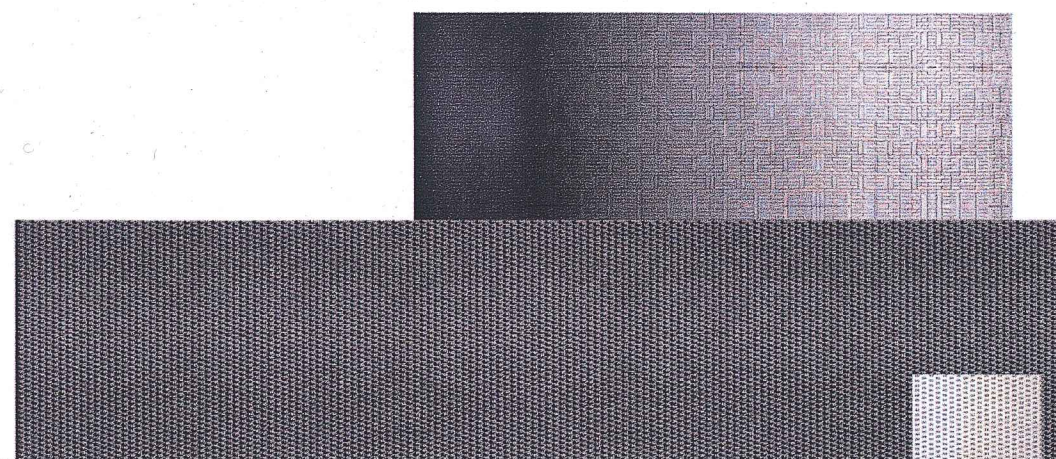

KELETI HOMLOKZAT

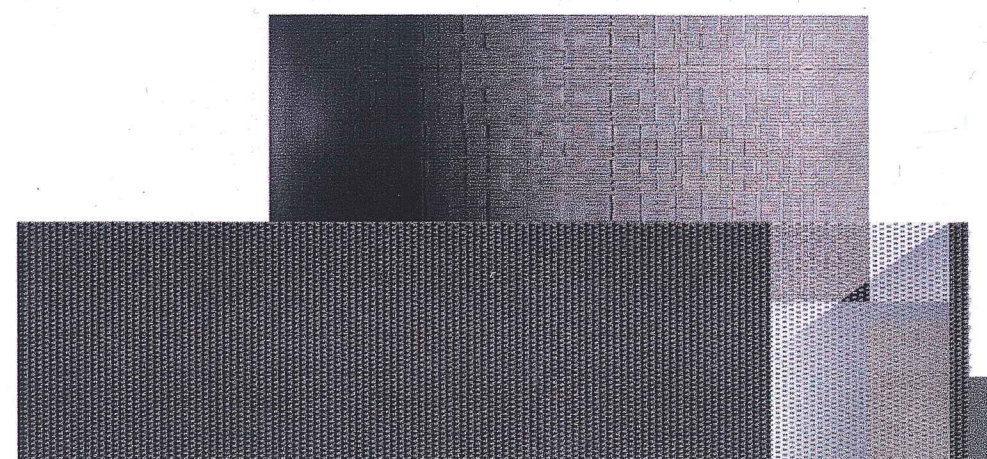

ÉSZAKI HOMLOKZAT

0 1 2 5







