



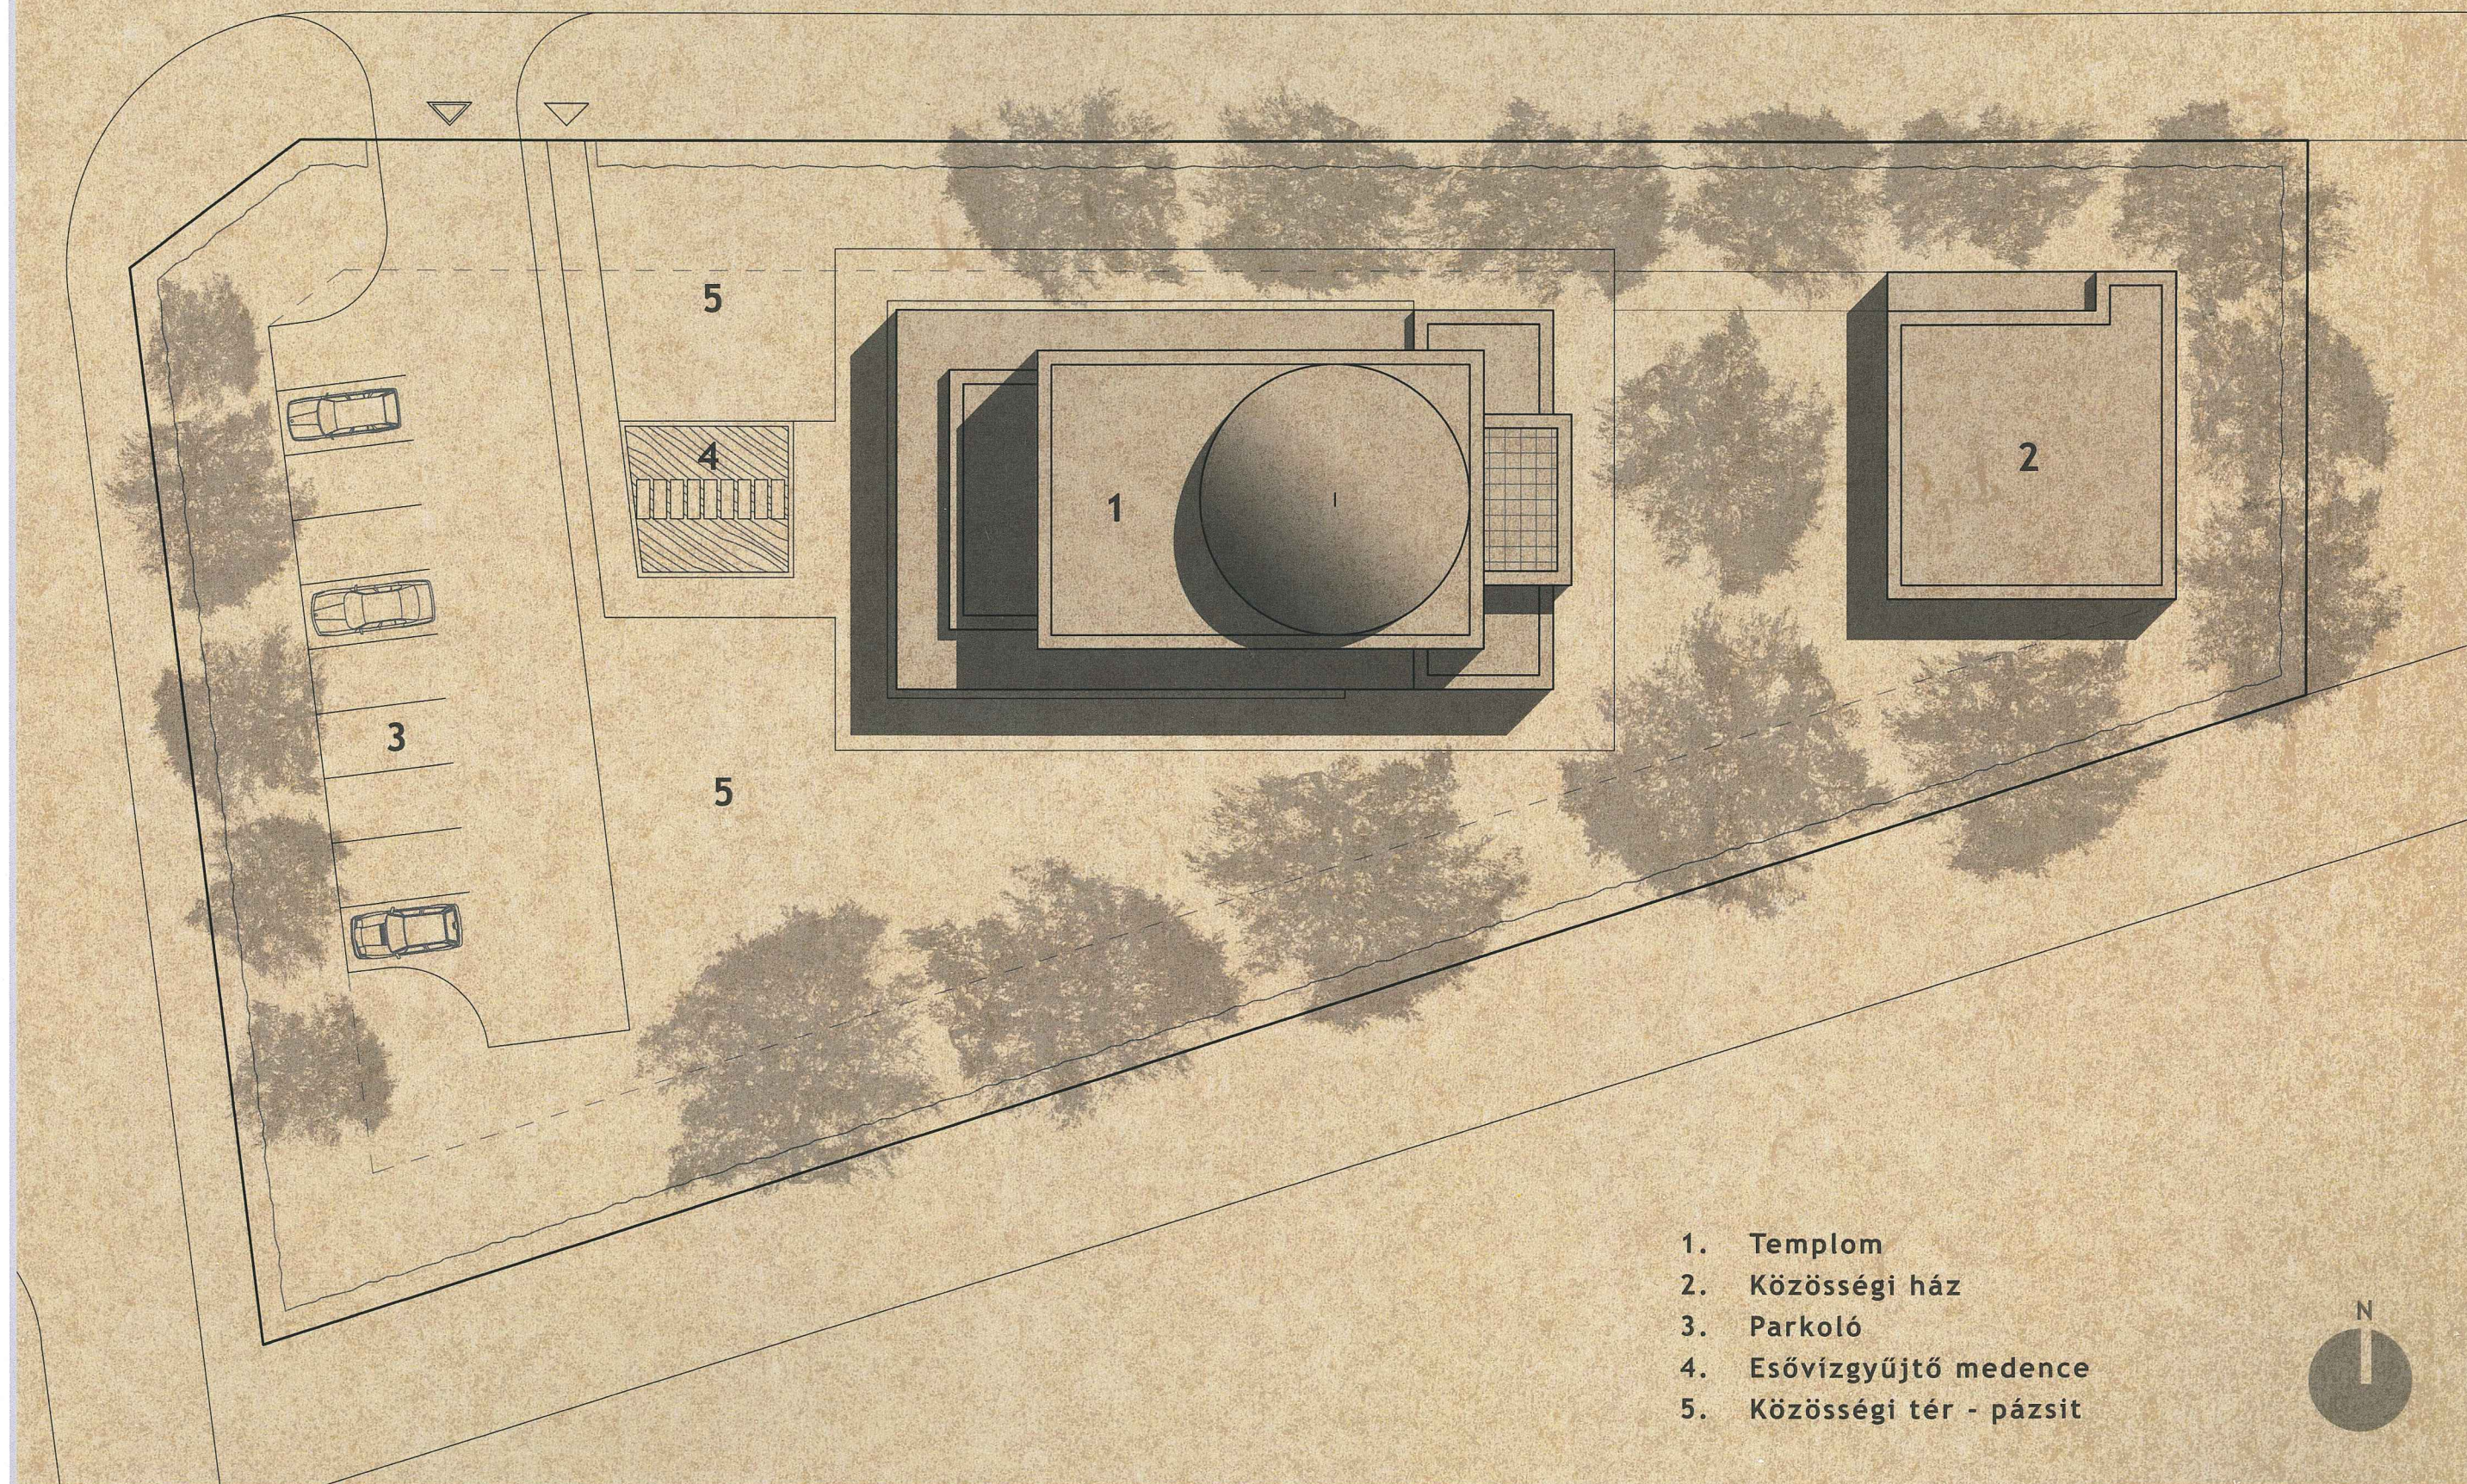

+T. K. 15

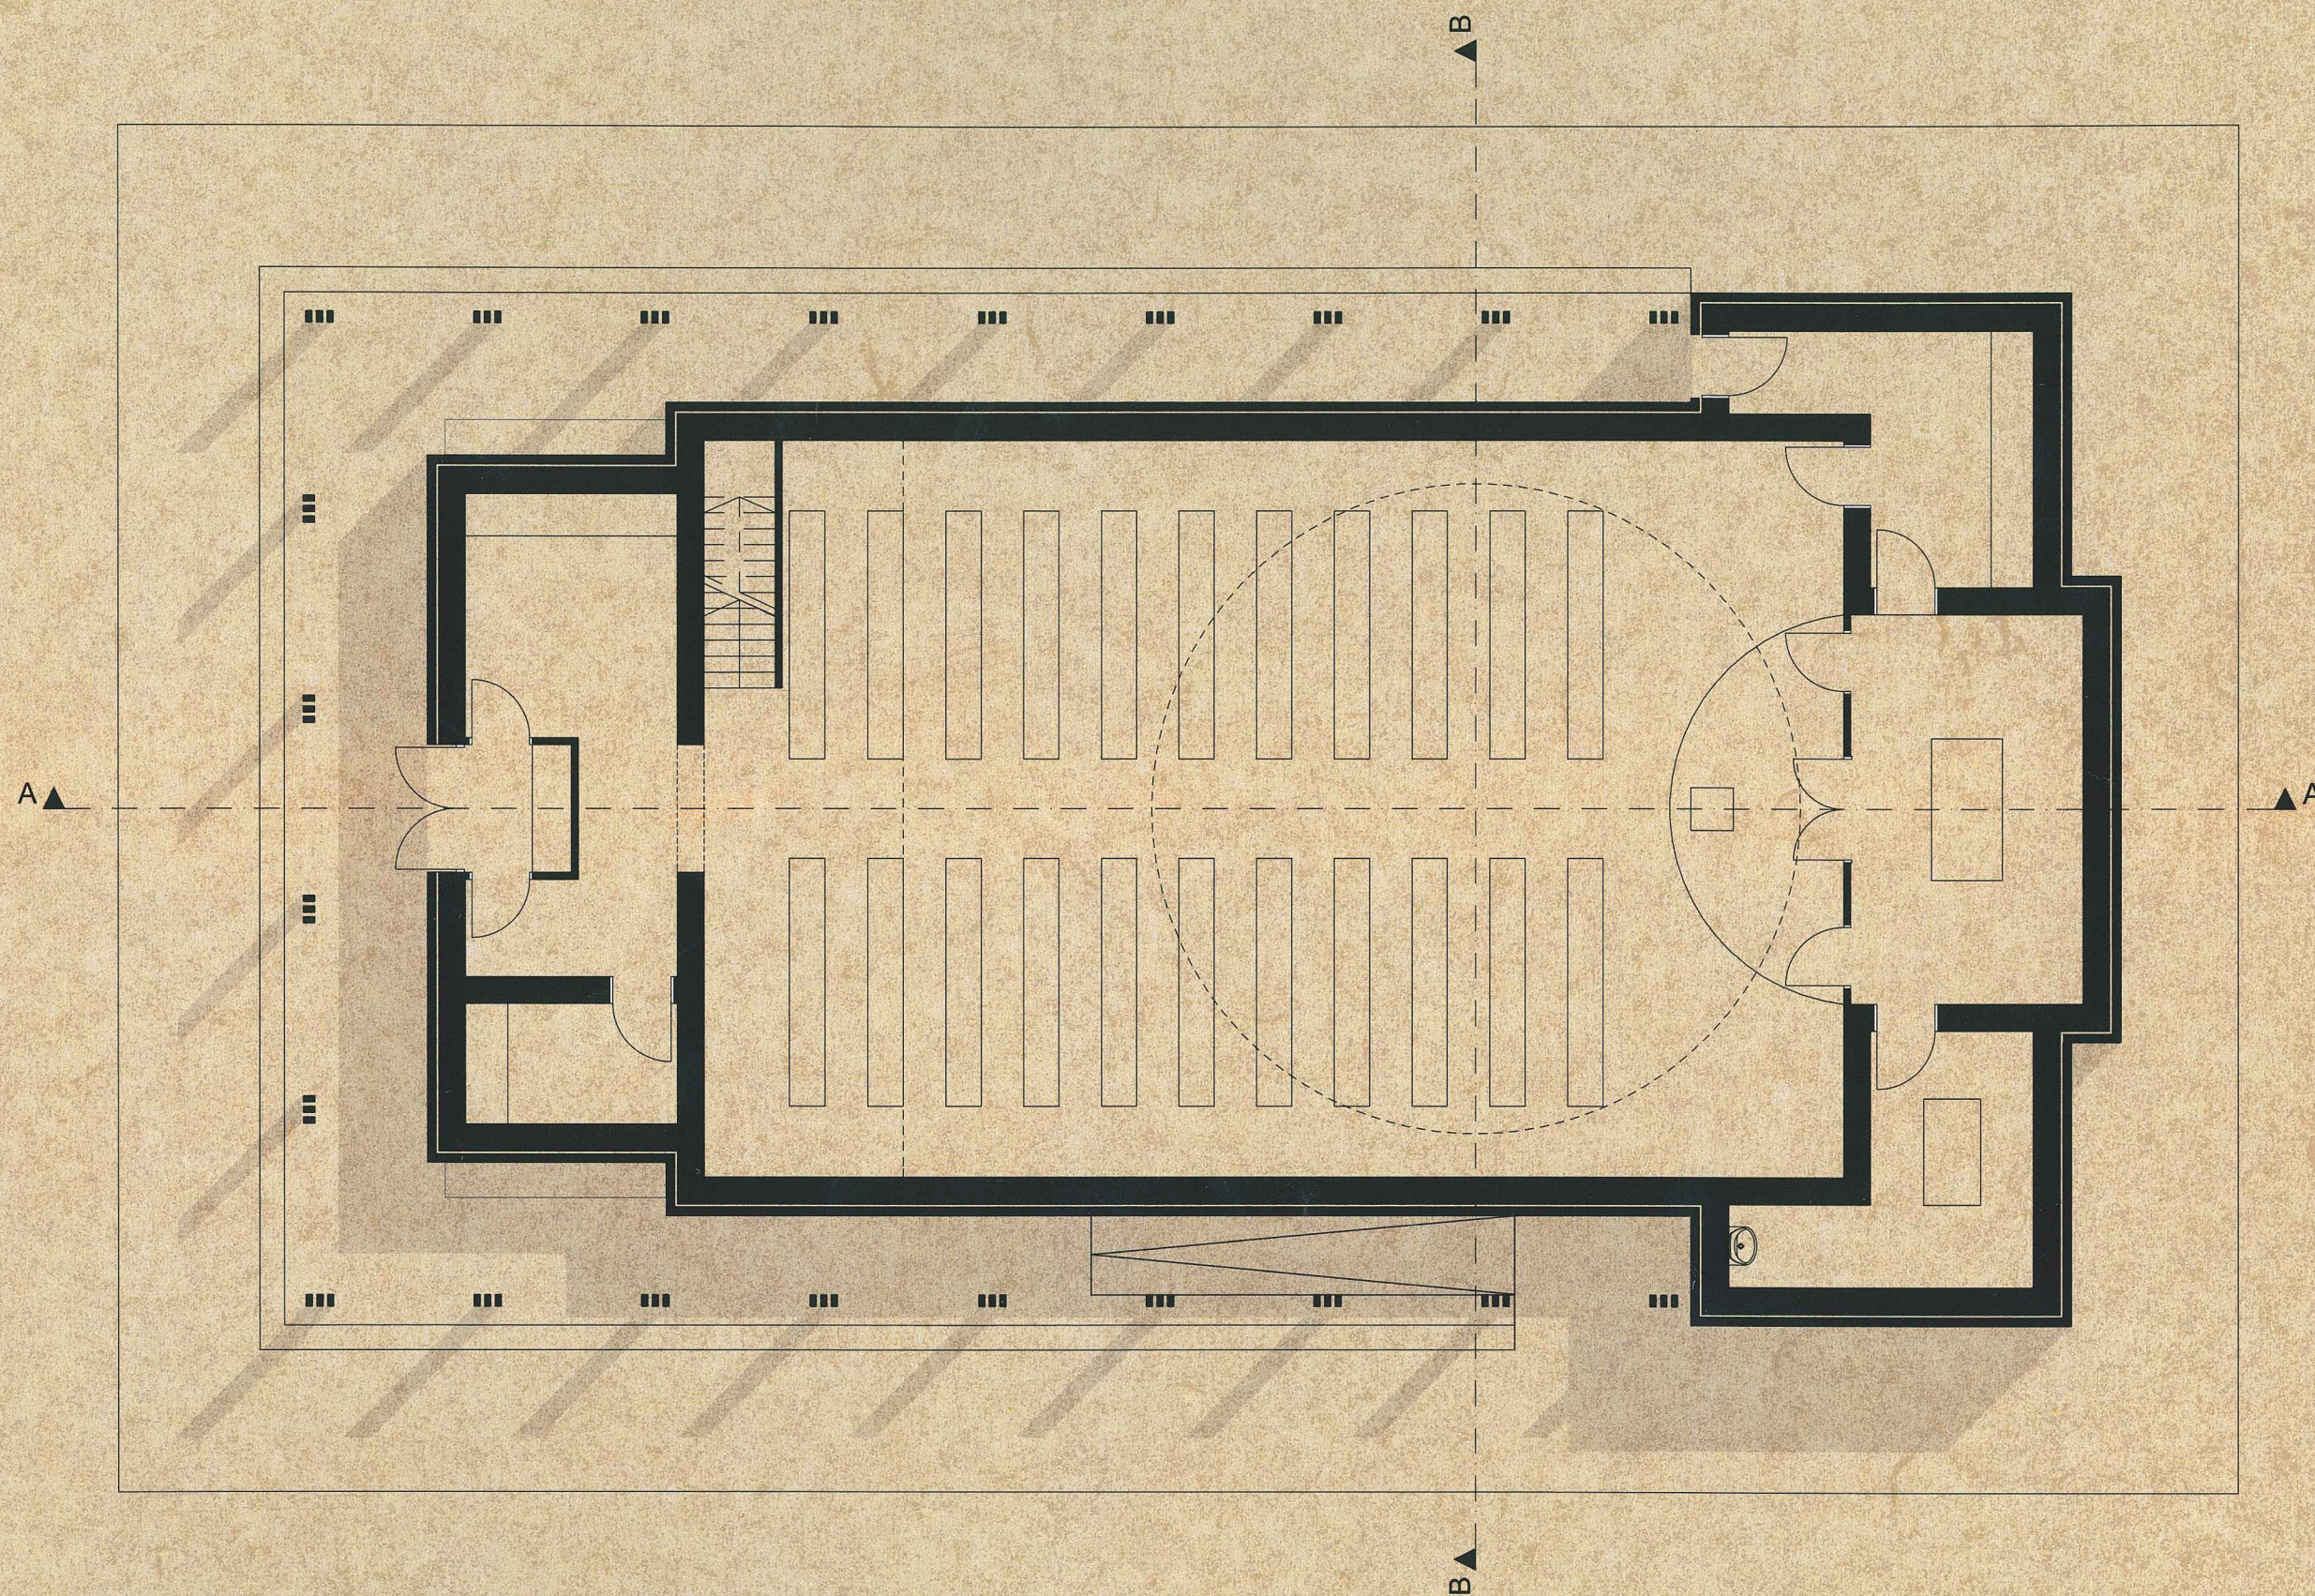


+ 15.11.14

15

Oks

Vg

m

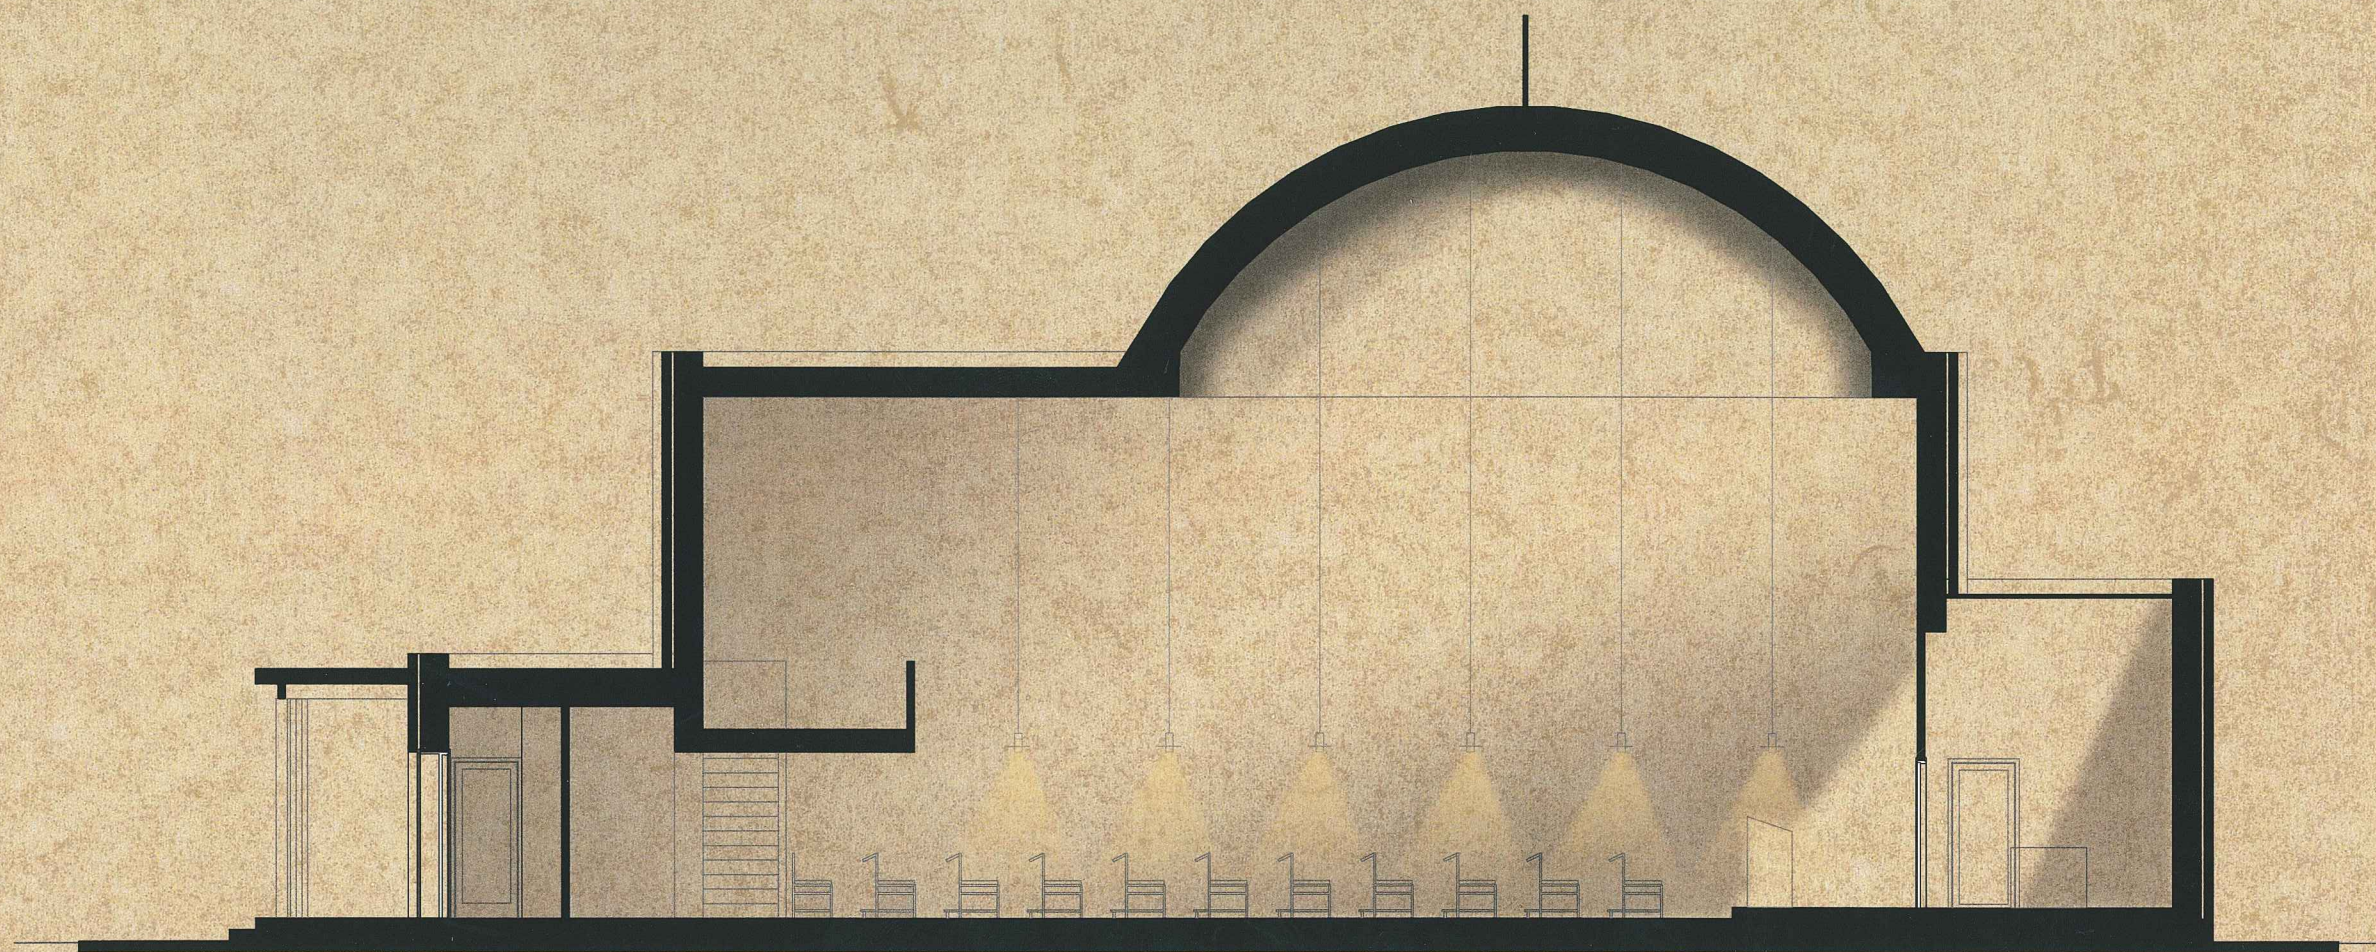




A-A

+1/100

15

Olm

Zs

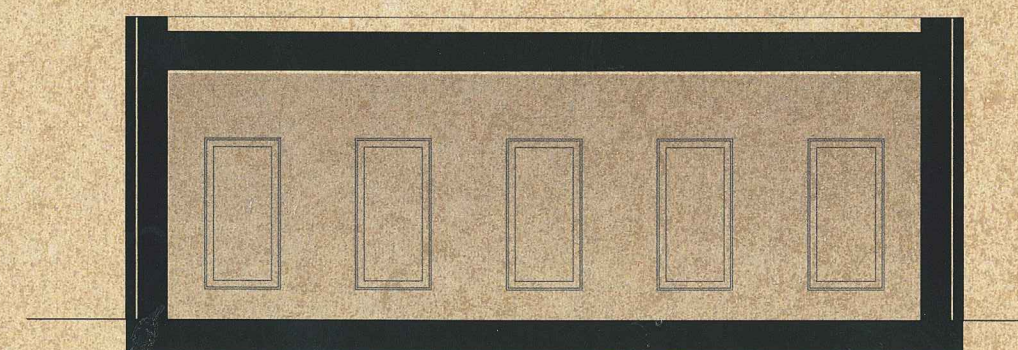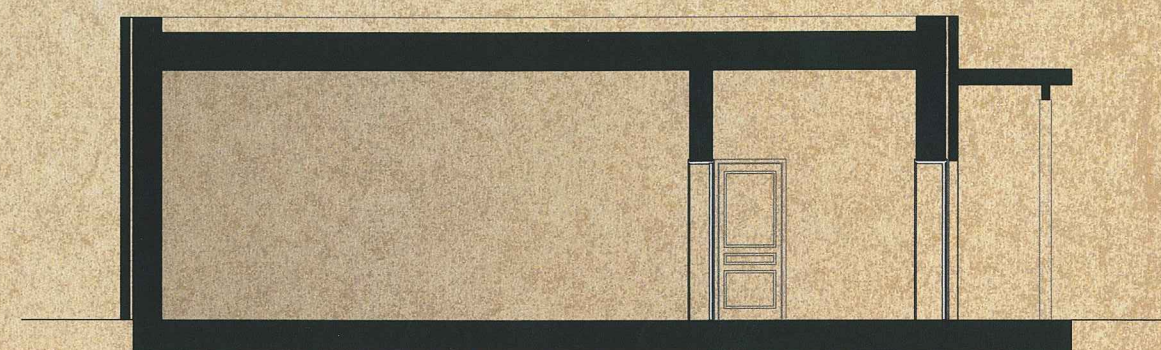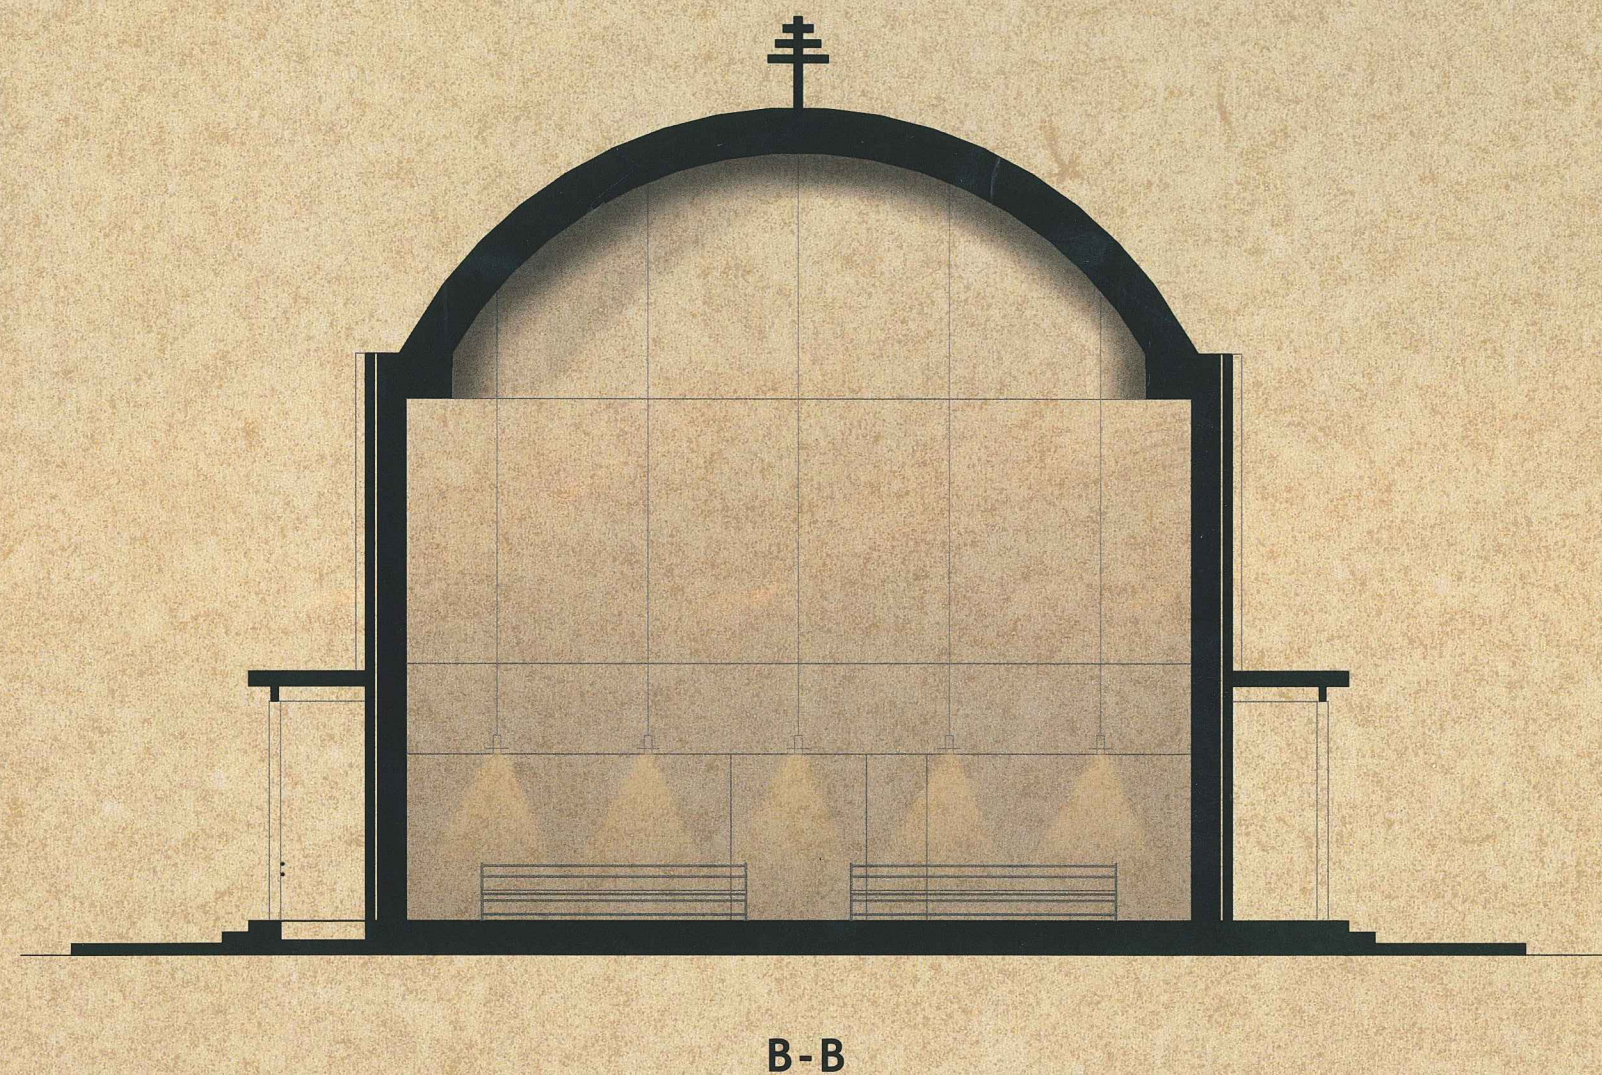

+17. sz. terv

15

OK

m

Ny

D

x1
dij.

15

Ok

y
m

DEBRECEN - TÓCÓSKERT, GÖRÖGKATOLIKUS SZENTHÁROMSÁG TEMPLOM TERVPÁLYÁZAT

TEMLOM HOMLOKZATOK

M 1:100

K

É

DEBRECEN - TÓCÓSKERT, GÖRÖGKATOLIKUS SZENTHÁROMSÁG TEMPLOM TERVPÁLYÁZAT

TEMLOM HOMLOKZATOK

M 1:100


+1/2
szil.

15


Ohm

M
m


É

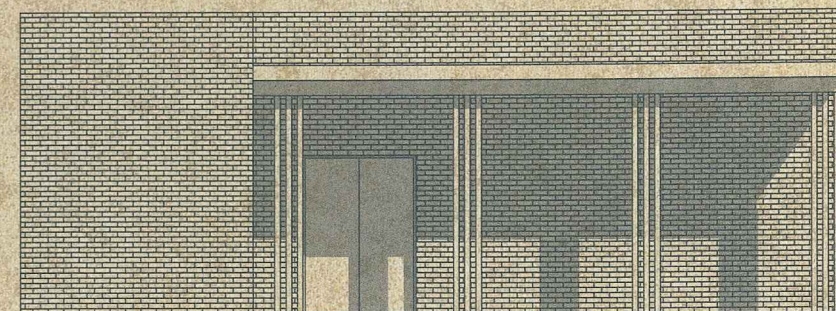



Ny

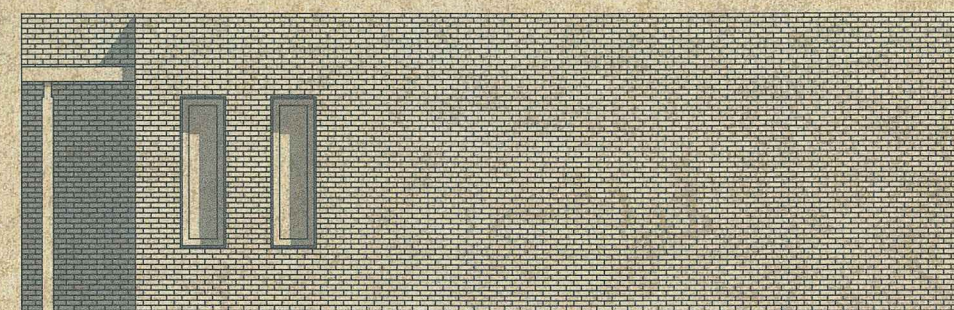

D

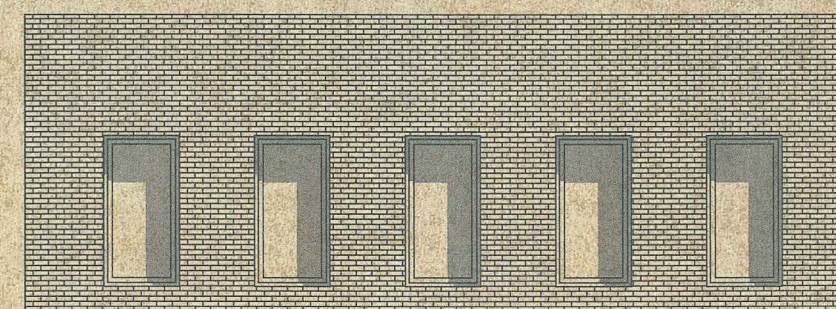

K

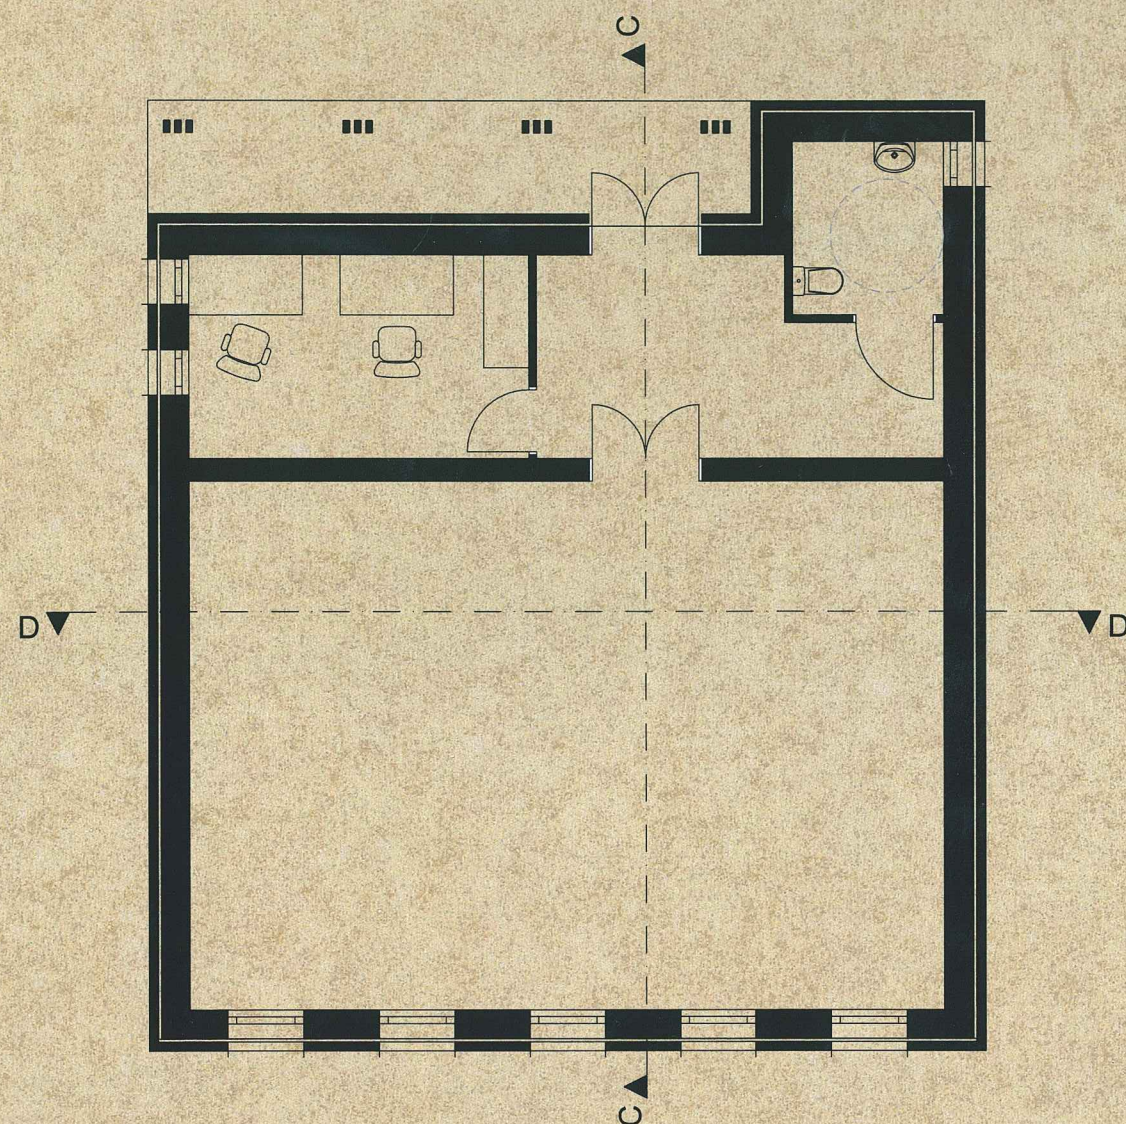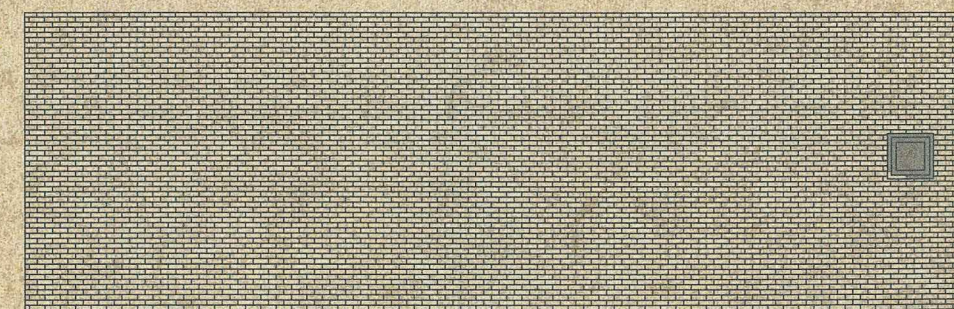


+1/2

15

Ok

Vf

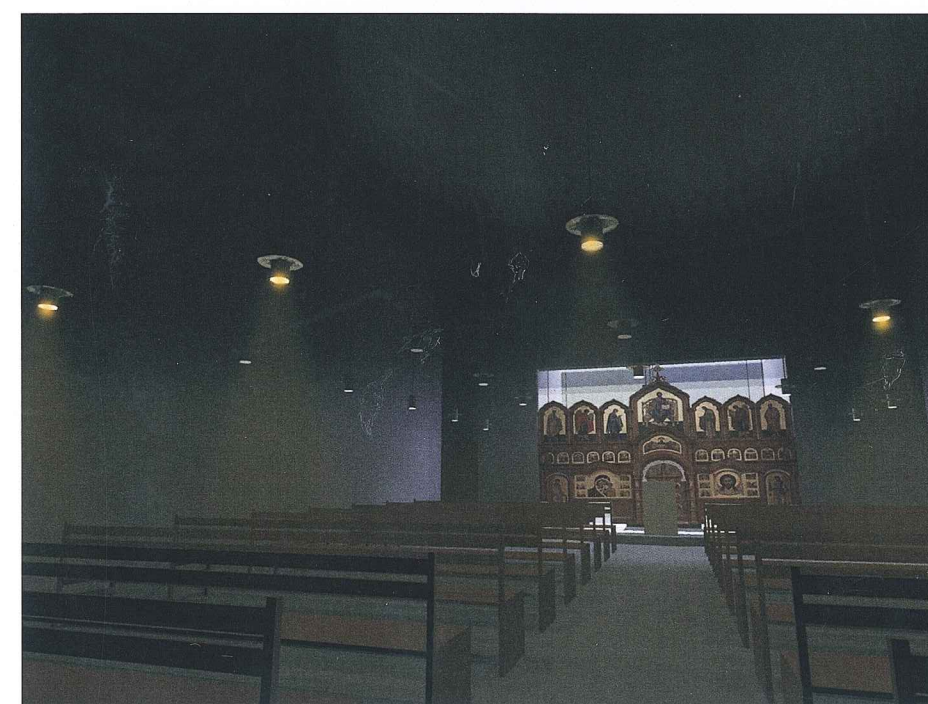

DEBRECEN - TÓCÓSKERT, GÖRÖGKATOLIKUS SZENTHÁROMSÁG TEMPLOM TERVPÁLYÁZAT

LÁTVÁNYTERVEK

17. ábr.
15
Oliver
B
M