

A 30 MÉTERES LAKÓTÖMBÖK KÖZÖTT EGY CSENDES-ZÖLD SZIGET, MELY  
KÖZEPÉN EGY ANYAGTALAN-FEHÉR FÁTYOL LEBEG, REJTÉLYESEN TAKARVA  
A TEMPLOM MELEG FÉNYŰ MONOLIT TÖMEGÉT: A MAGOT. A JELENSÉG  
LÉPTÉKÉVEL OTTHONOSSÁGOT SUGÁROZ ÉS MEGISMERÉSRE HÍV.



PERSPEKTÍVIKUS NÉZET A HOLLÓ LÁSZLÓ SÉTÁNY FELŐL


16

*Handwritten signatures and initials in blue ink.*

DEBRECEN-TÓCÓSKERT, GÖRÖGKATOLIKUS SZENTHÁROMSÁG TEMPLOM TERVPÁLYÁZAT

1/8



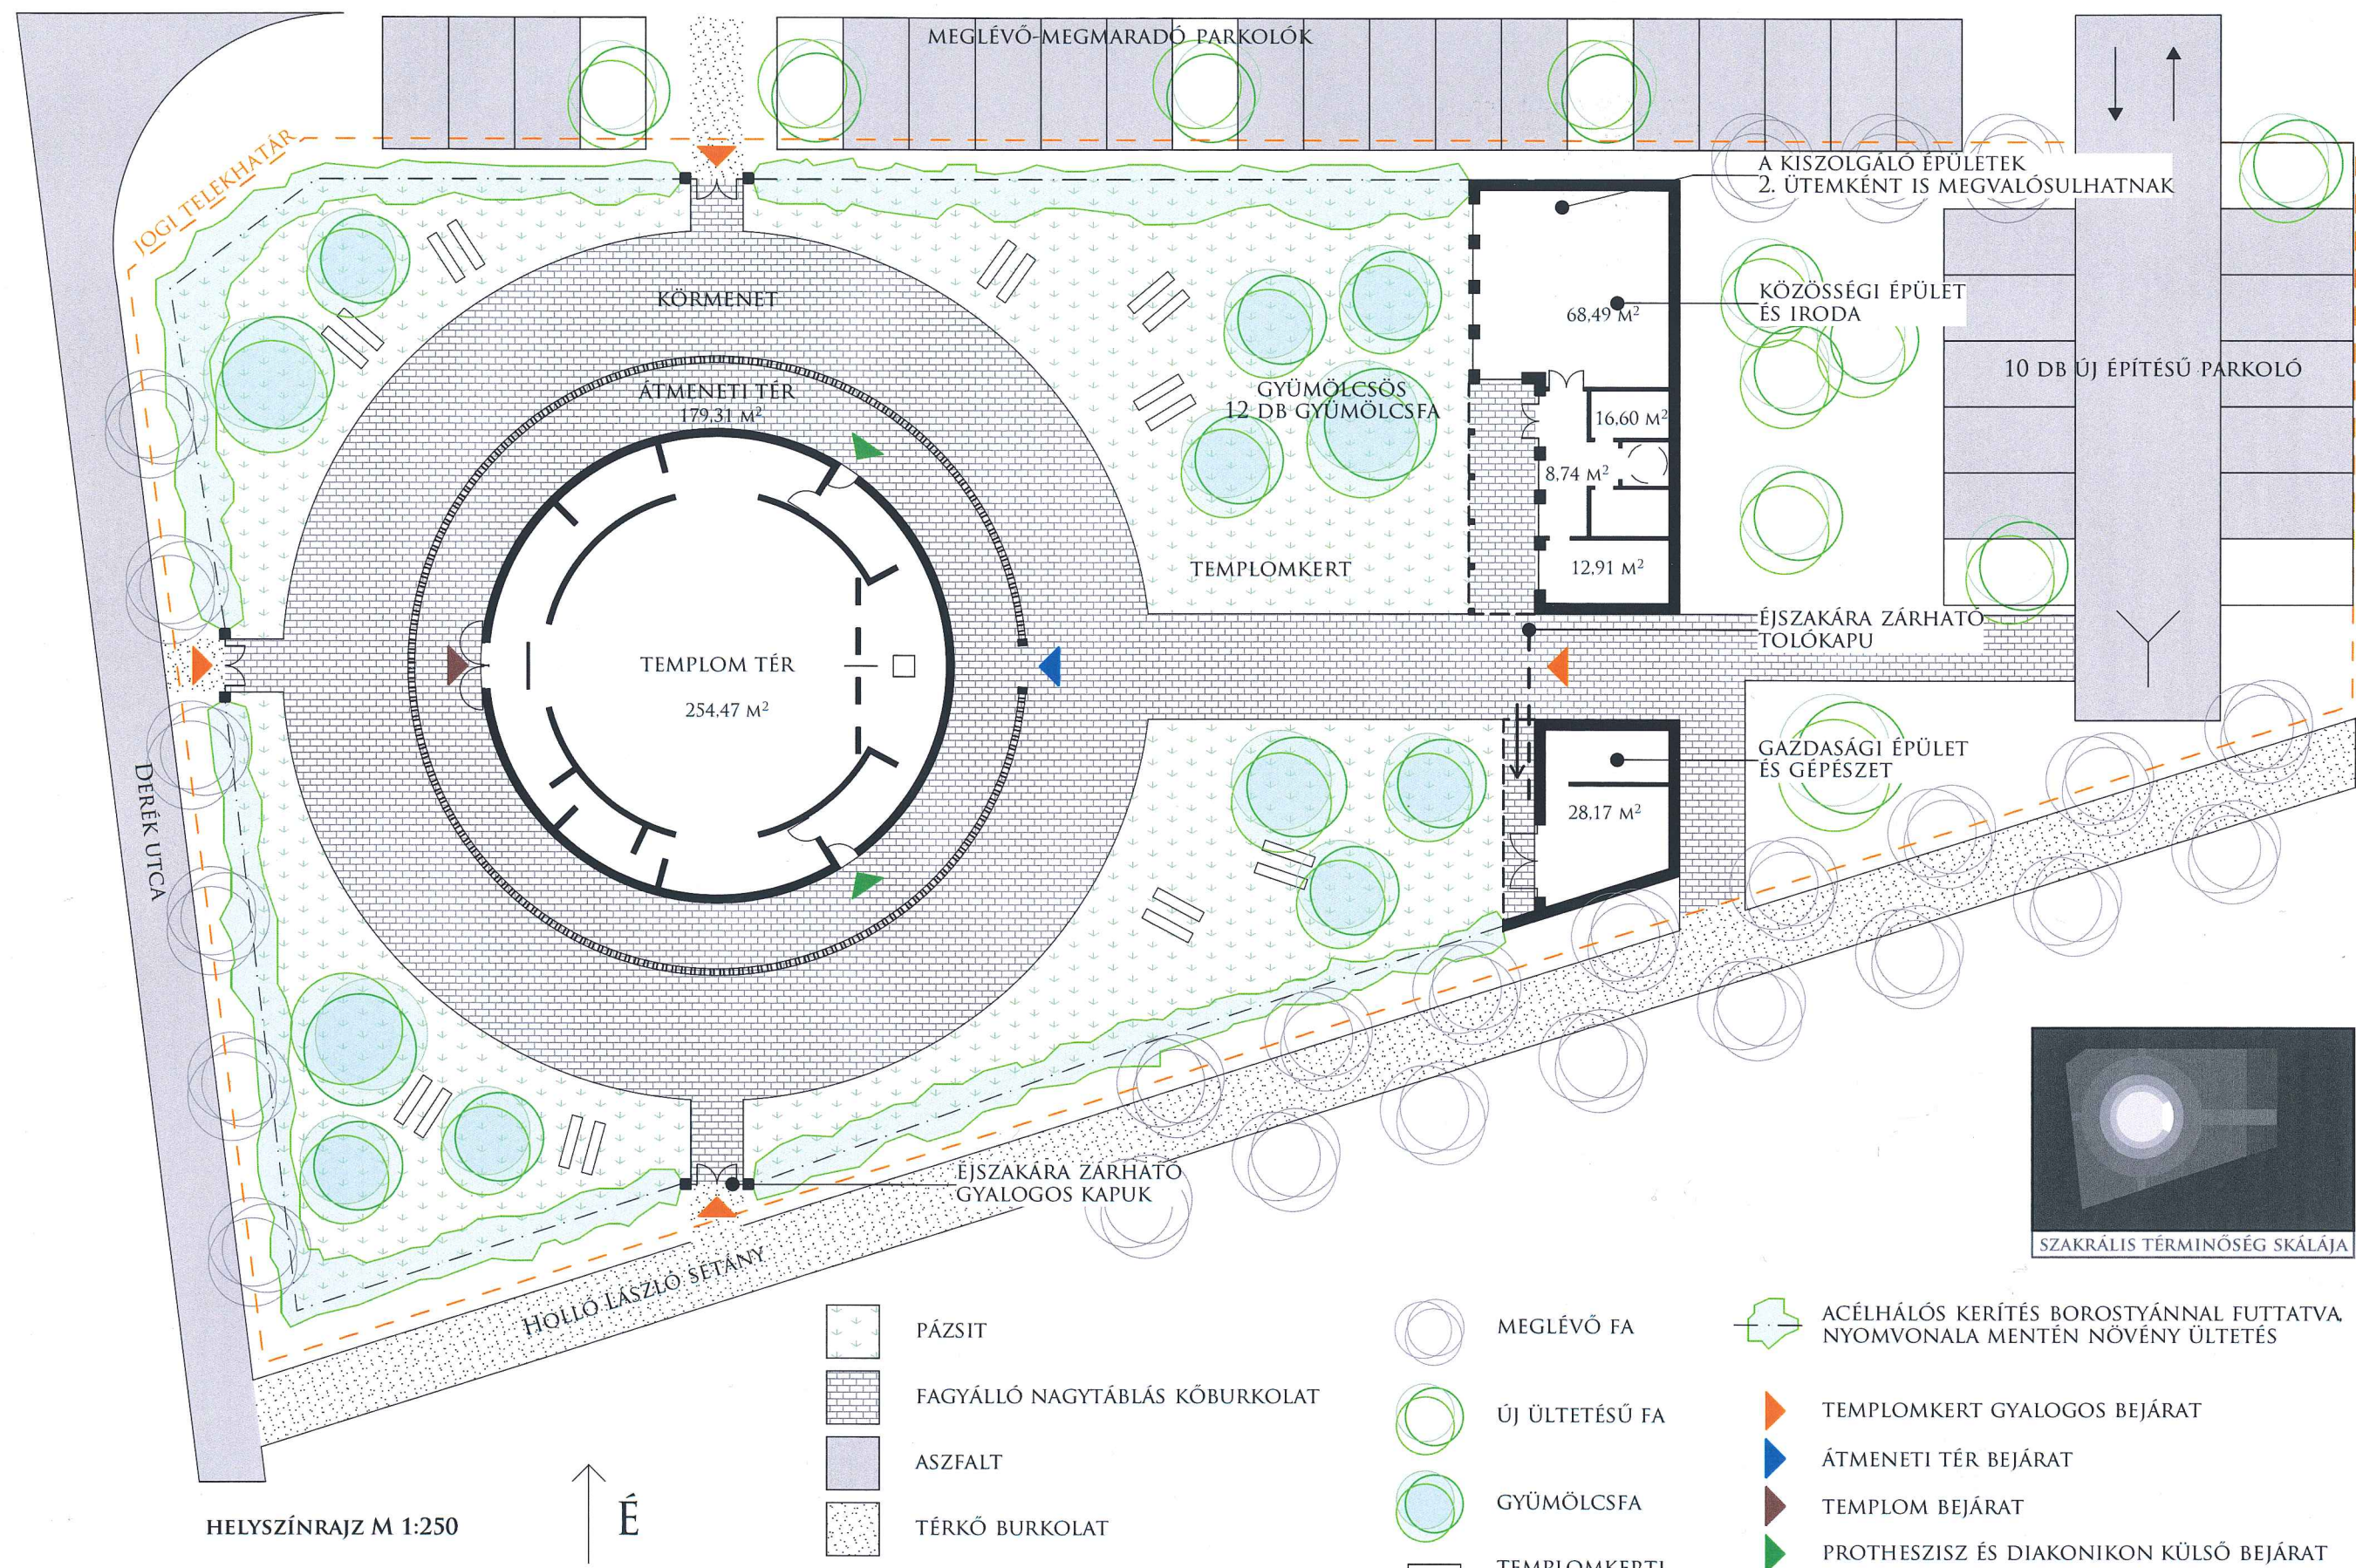


- |  |                                |  |                         |  |                                                                          |
|--|--------------------------------|--|-------------------------|--|--------------------------------------------------------------------------|
|  | PÁZSIT                         |  | MEGLÉVŐ FA              |  | ACÉLHÁLÓS KERÍTÉS BOROSTYÁNNAL FUTTATVA NYOMVONALA MENTÉN NÖVÉNY ÜLTETÉS |
|  | FAGYÁLLÓ NAGYTÁBLÁS KŐBURKOLAT |  | ÚJ ÜLTETÉSŰ FA          |  | TEPLÓMKERT GYALOGOS BEJÁRAT                                              |
|  | ASZFALT                        |  | GYÜMÖLCSFA              |  | ÁTMENETI TÉR BEJÁRAT                                                     |
|  | TÉRKŐ BURKOLAT                 |  | TEPLÓMKERTI UTCABÚTOROK |  | TEPLOM BEJÁRAT                                                           |
|  |                                |  |                         |  | PROTHESZISZ ÉS DIAKONIKON KÜLSŐ BEJÁRAT                                  |

16

*Handwritten signatures and notes in blue ink.*



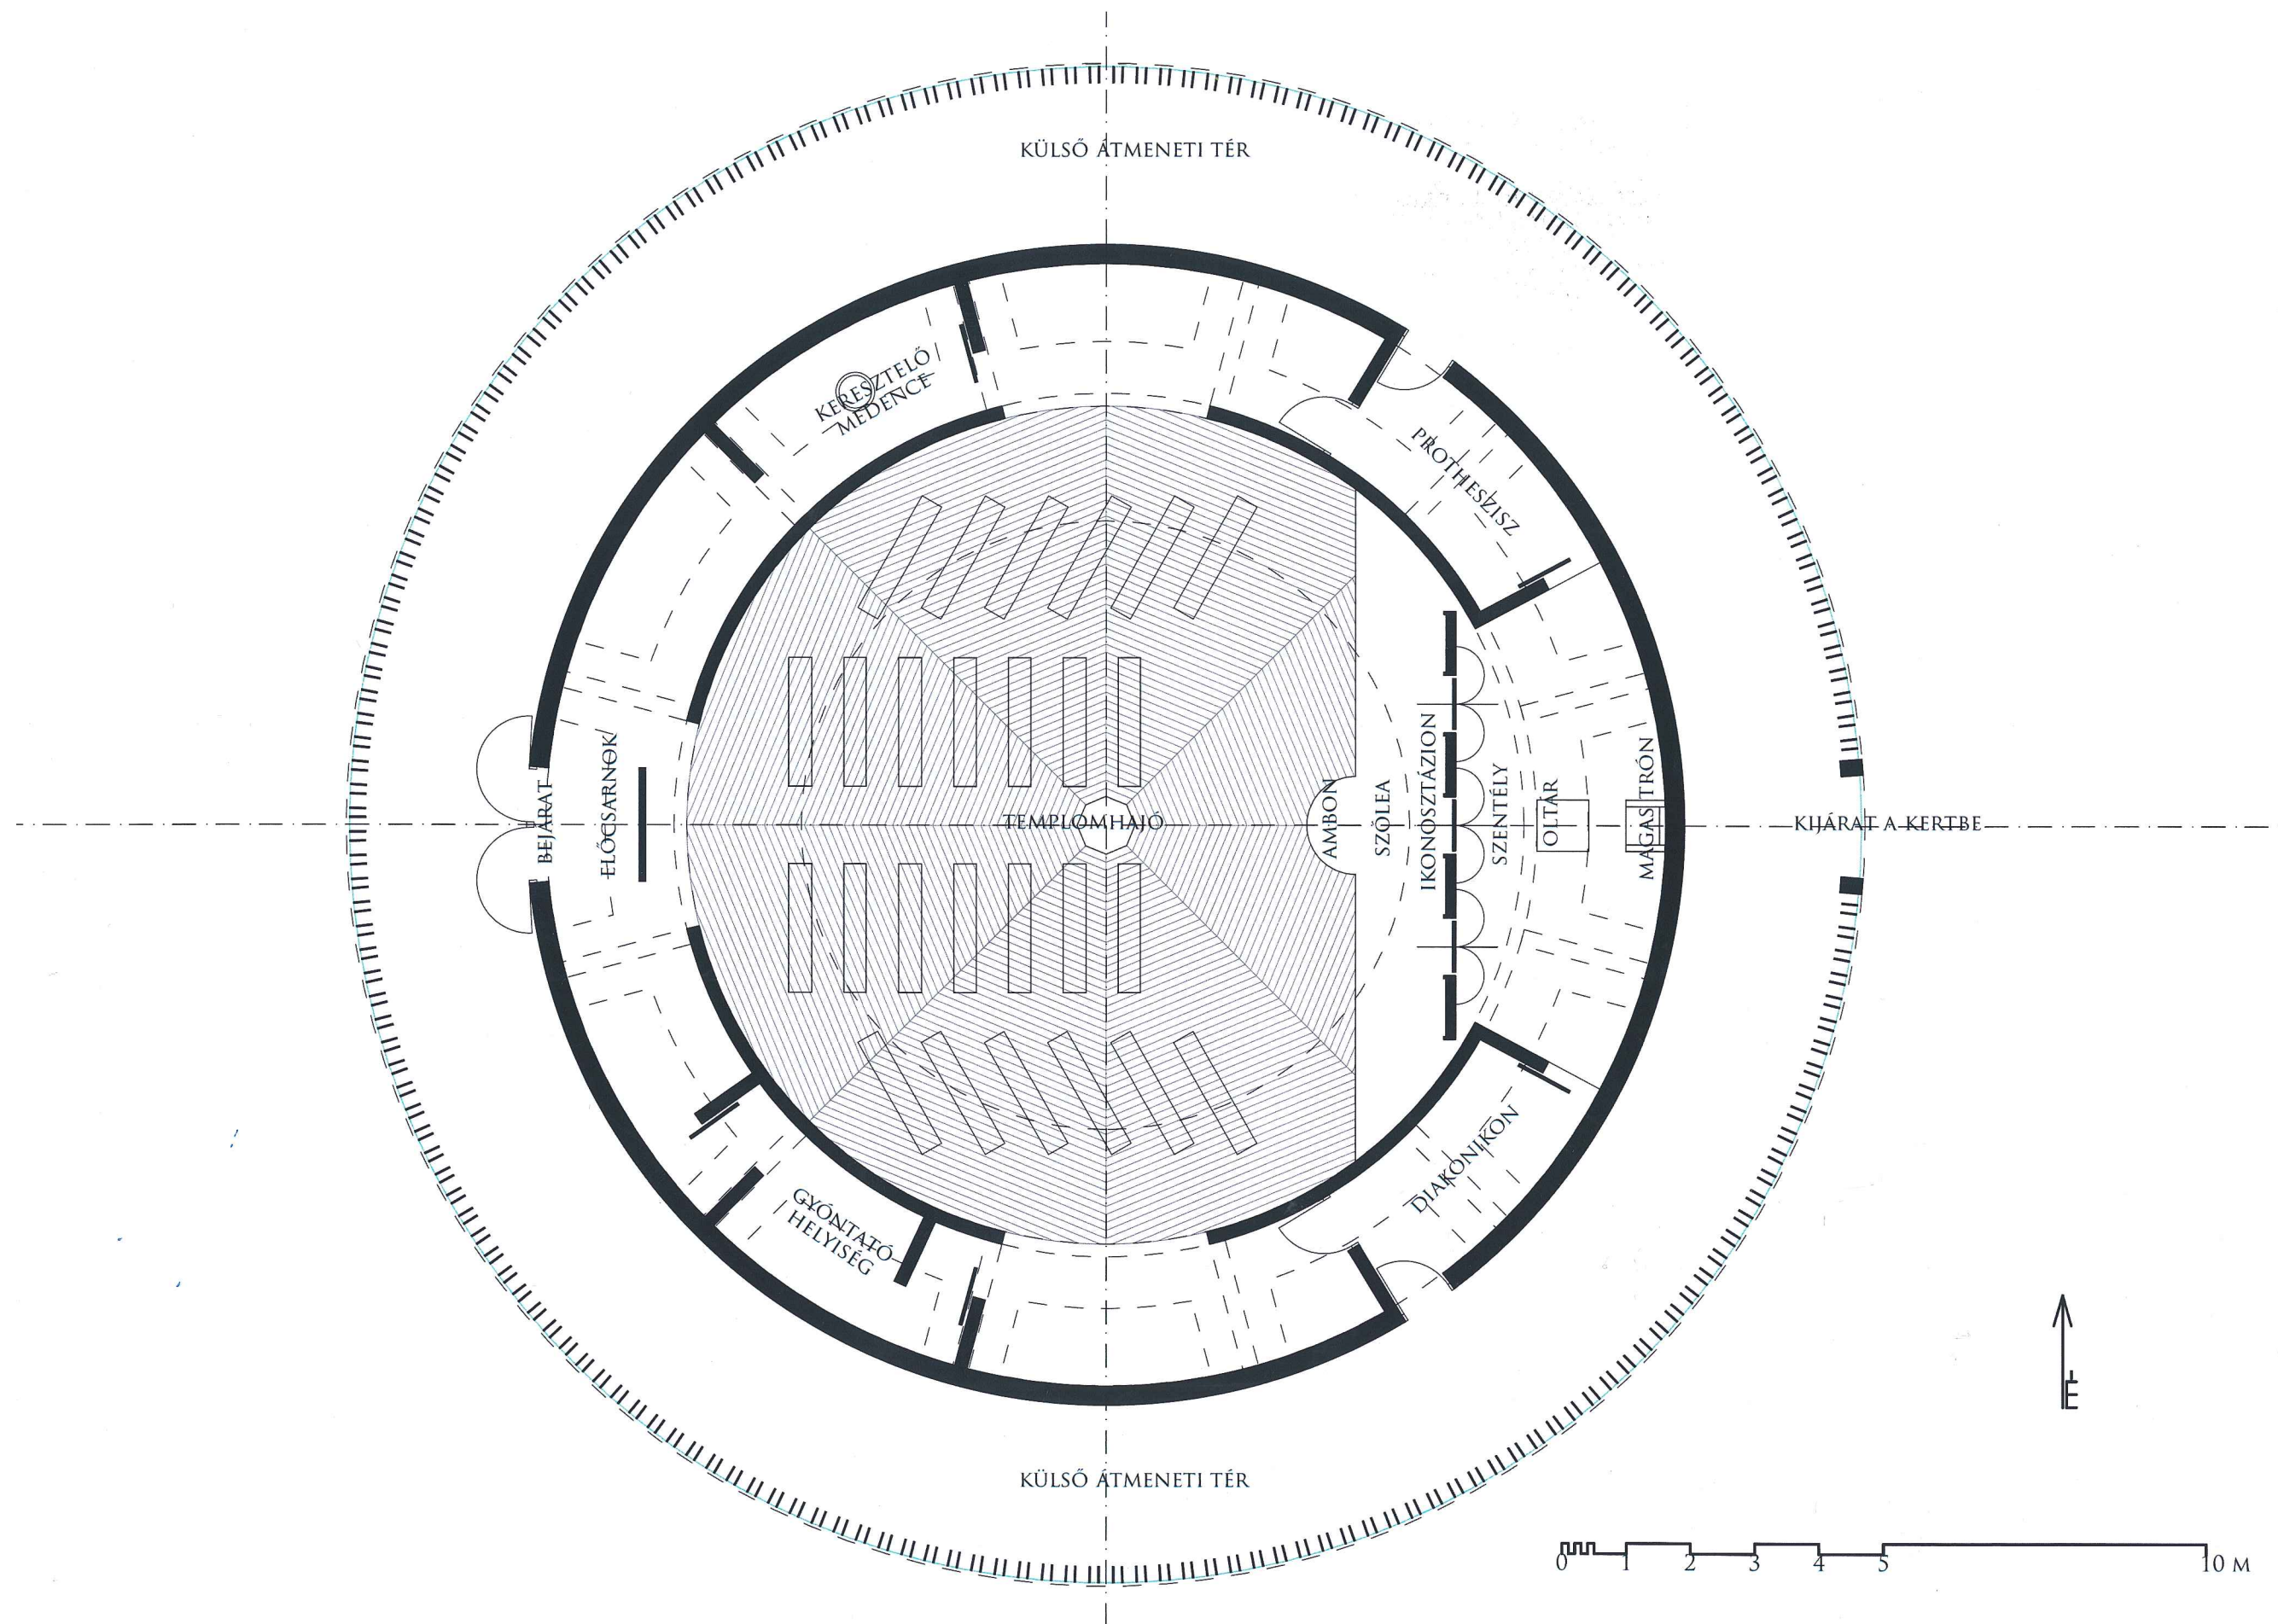

ALAPRAJZ M 1:100



16

*Handwritten signatures and initials in blue ink.*


DEBRECEN-TÓCÓSKERT, GÖRÖGKATOLIKUS SZENTHÁROMSÁG TEMPLOM TERVPÁLYÁZAT

3/8



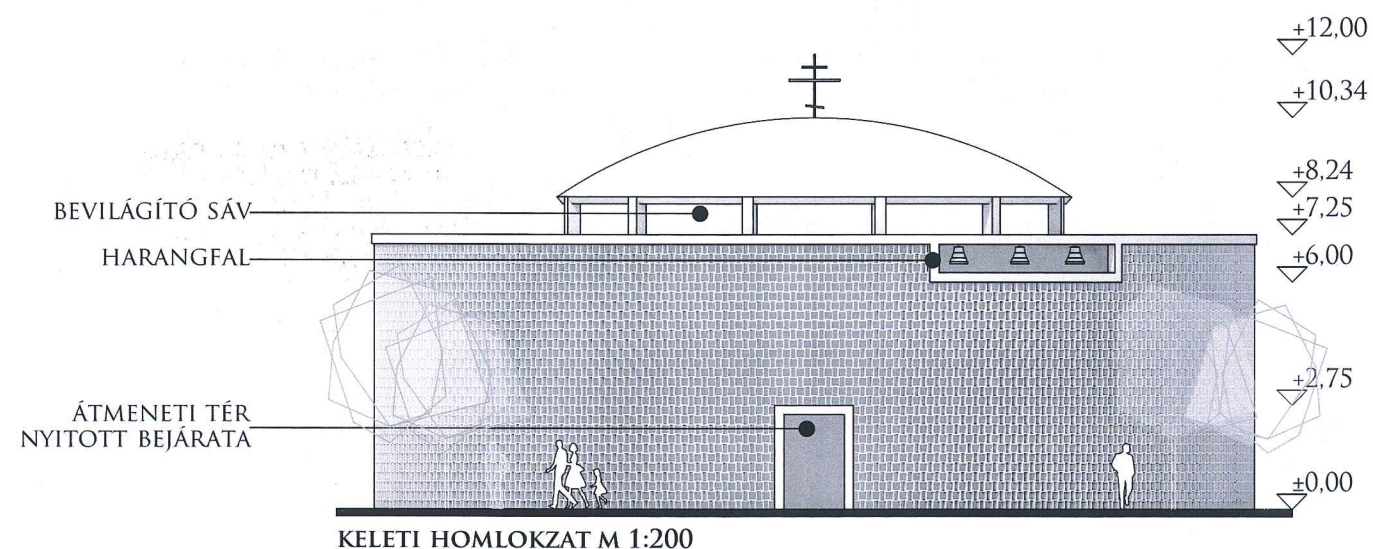
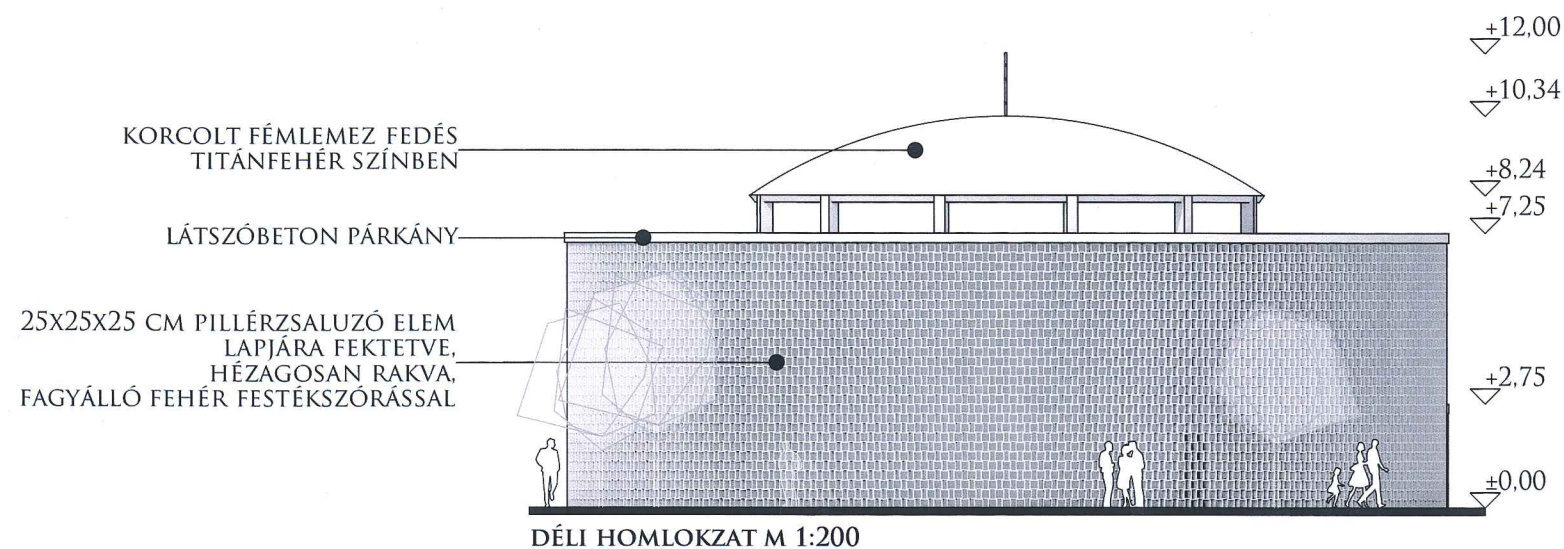


A DEBRECEN-TÓCÓSKERT GÖRÖGKATOLIKUS SZENTHÁROMSÁG TEMPLOM ÉPÍTÉSZETI KONCEPCIÓJA EGY TÓNUS SKÁLÁT FOGALMAZ MEG A TEREK MINŐSÉGÉT ILLETŐEN A KINTI VILÁG ÉS A BENTI TÉR KÖZÖTT. A KÉT VILÁG KÖZÖTTI SZIMBOLIKUS KÜSZÖB NEM EGY ÉLES HATÁRVONALBAN (KAPUZAT) FOGALMAZÓDIK MEG, HANEM EGY OLYAN TÉRRENDSZERBEN, MELY A TEMPLOMKERT KAPUJÁNÁL KEZDŐDIK ÉS A TEMPLOM BEJÁRATÁIG TART. A FIZIKAI MEGÉRKEZÉS EGYBEN A SZELLEMI ELMÉLYÜLÉS ÉS AZ ÁTSZELLEMLÉSI FOLYAMATA, MELY FOKOZATOSAN, EGYRE VÉDETTEBB TEREKEN KERESZTÜL VEZET AZ UTCÁRÓL A TEMPLOM HAJÓIG.

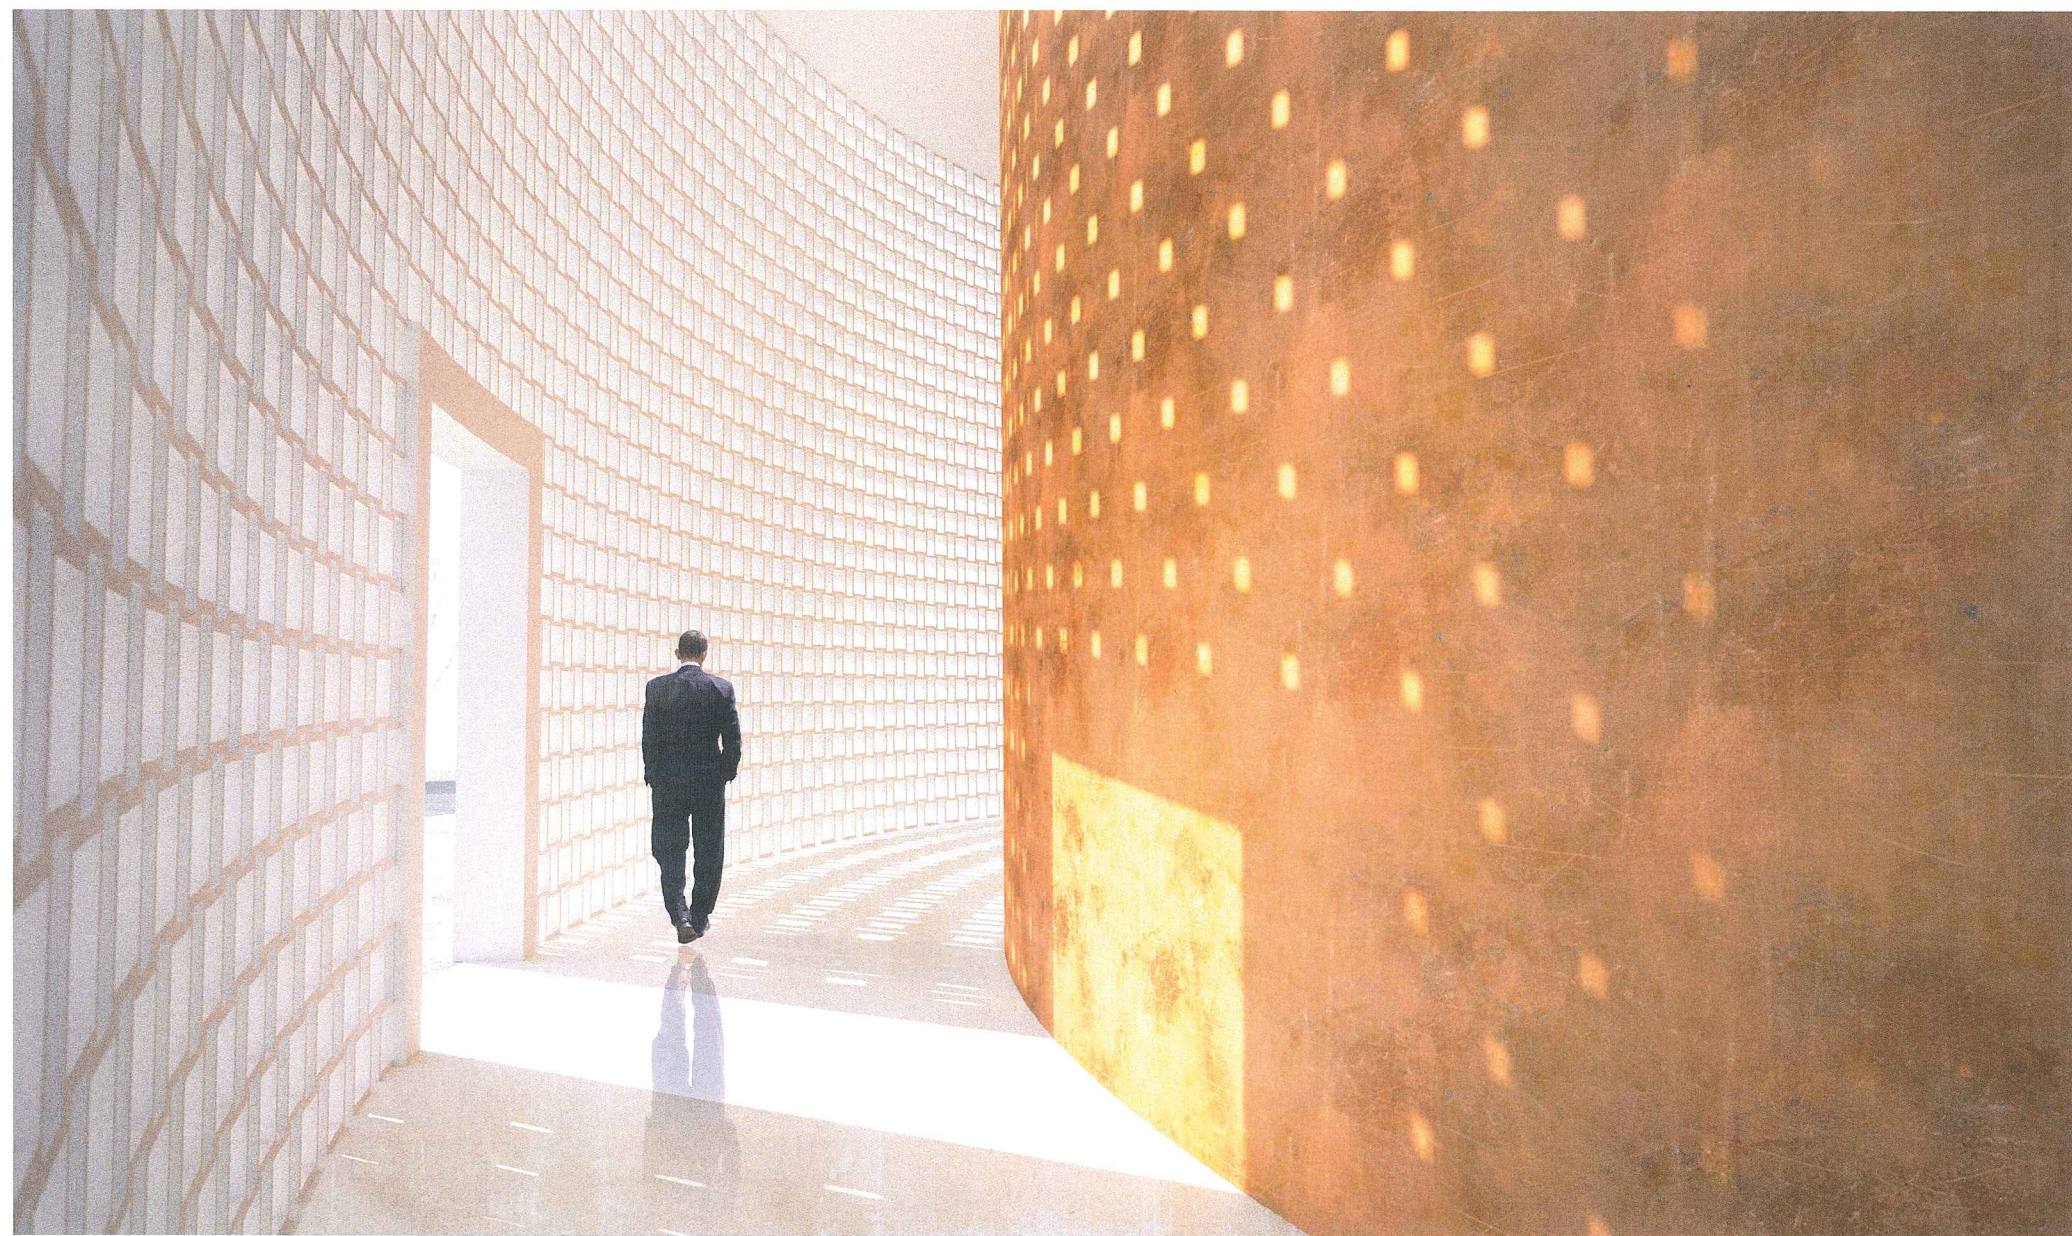


16 *[Handwritten signature]*



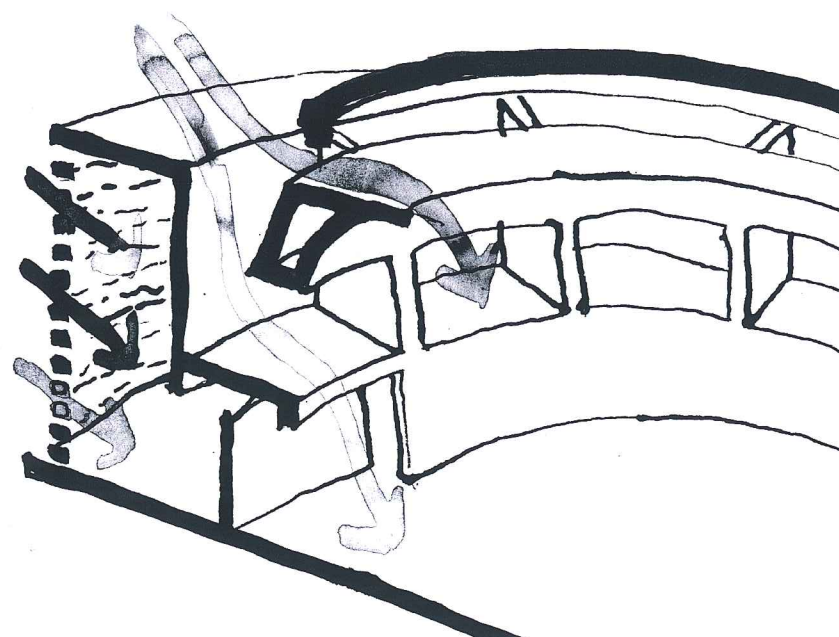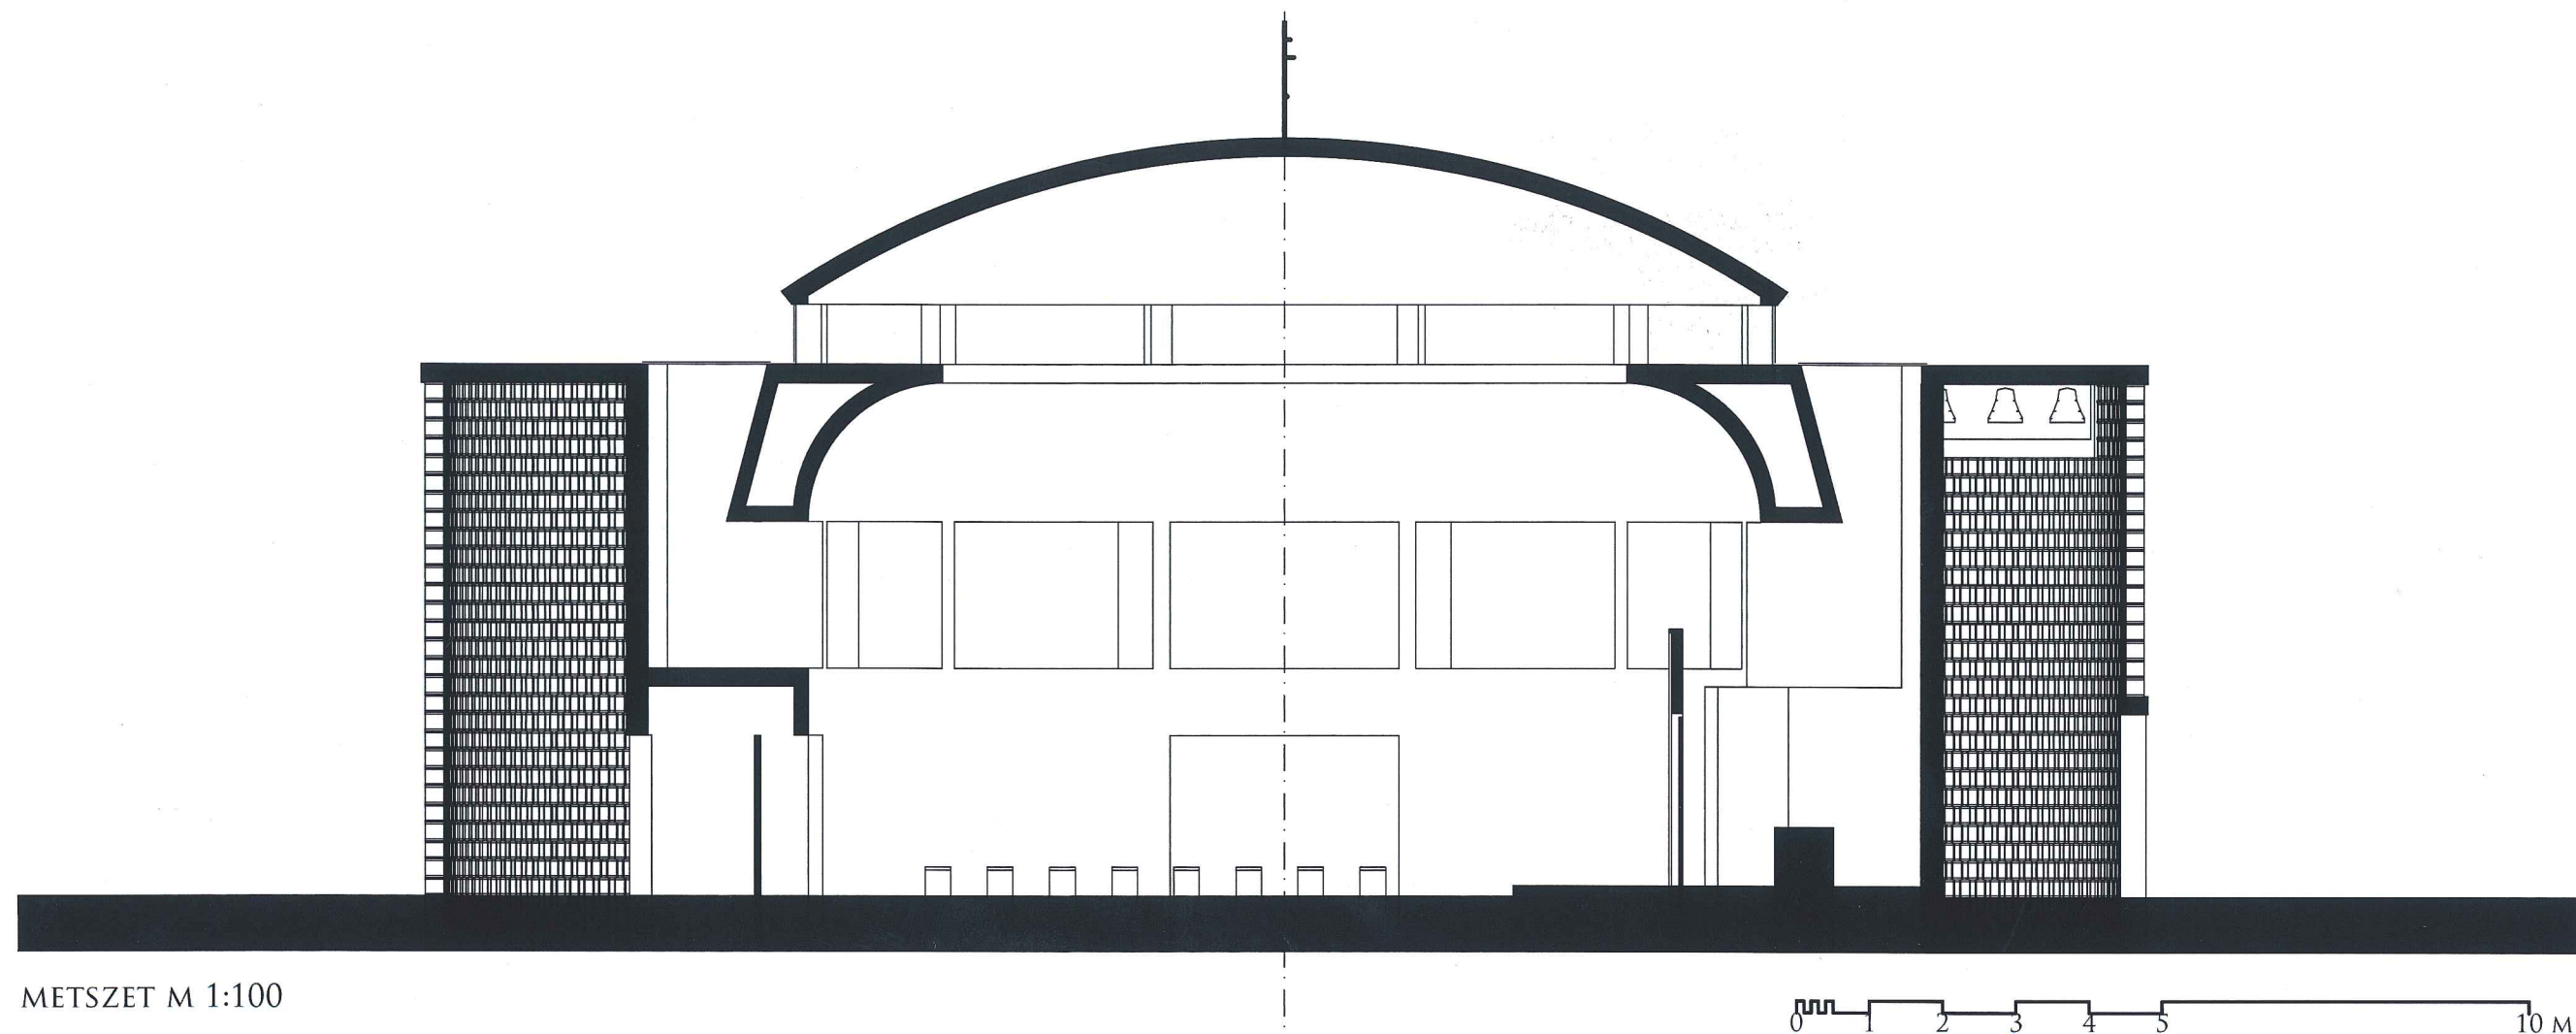

GONDOLATRAJZ A FÉNY-BÉLLETRŐL ÉS AZ ÁTMENETI TÉRRŐL

AZ ÁTMENETI TÉRBEN MÉG LÁTJUK A FÉNY FORRÁSÁT, ENNEK EREDMÉNYEKÉNT, A RAJZOS ÉS KONTRASZTOS ÁRNYÉKOKAT. A TEMPLOMTÉRBEN UGYANAZ A FÉNY EGY MAGASABB MINŐSÉGBEN JELENIK MEG. JELEN VAN, DERÍTİ A TERET, FORRÁSA AZONBAN REJTÉLYES MARAD. ÚGY GONDOLJUK A FÉNY ILYENFORMÁN VALÓ MEGFOGALMAZÁSA ÉPÍTÉSZETI ESZKÖZÖK ÁLTAL, SZIMBOLIKUSAN IS PÁRHUZAMBA VONHATÓ A HIT KÉRDÉSÉVEL. A „FÉNY-BÉLLETEK” OLYAN ÉPÜLETSZERKEZETI RENDSZEREK, MELYEK A FÉNY ÚTJÁT DEFINIÁLJÁK, FELÜLRŐL A BELSŐ TÉRBE VEZETIK INDIREKT MÓDON, VALAMINT A MESTERSÉGES VILÁGÍTÁS POZÍCIÓJÁT IS MEGTEREMTIK.

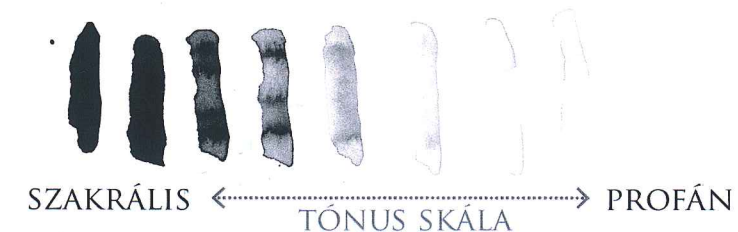

FÉNY DEFINIÁLÁSA:



SZAKRÁLIS




ÁTMENETI


ÁTMENETI TÉR: AZ ÁTSZELLEMÜLÉS TERE A SZENTÉLY FELŐL




6.

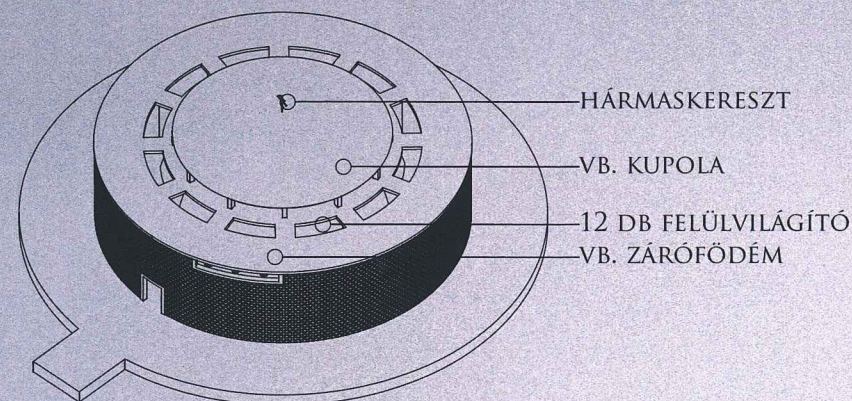


3.

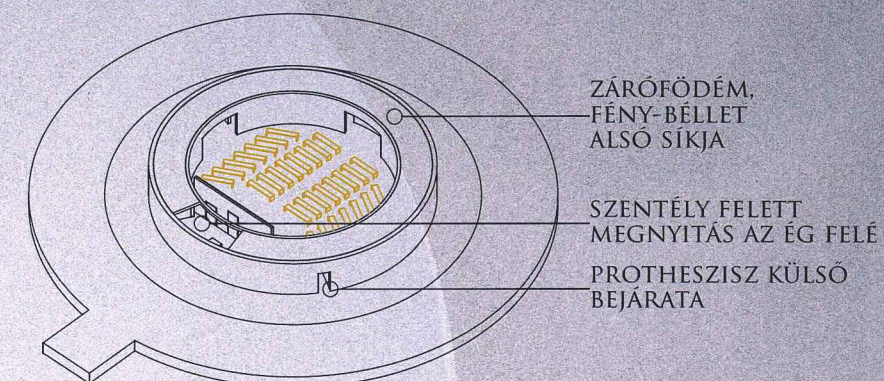


5.

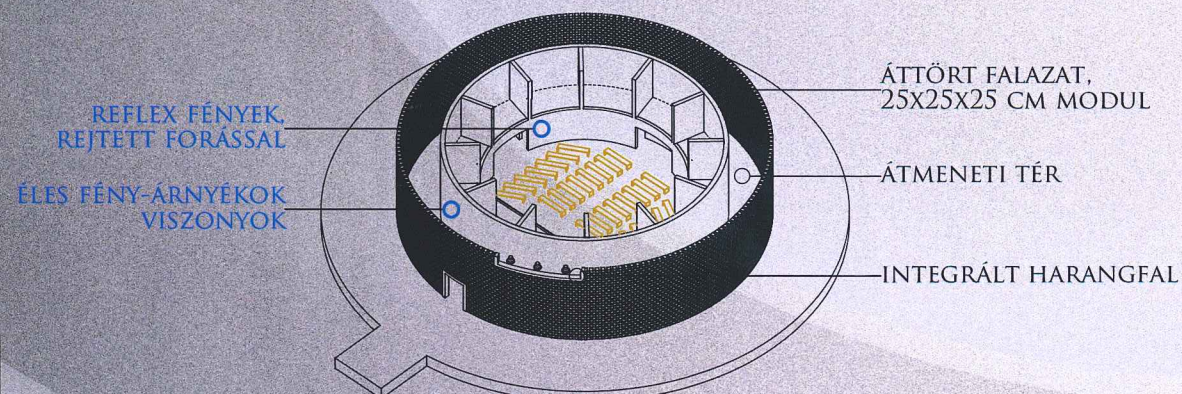


2.

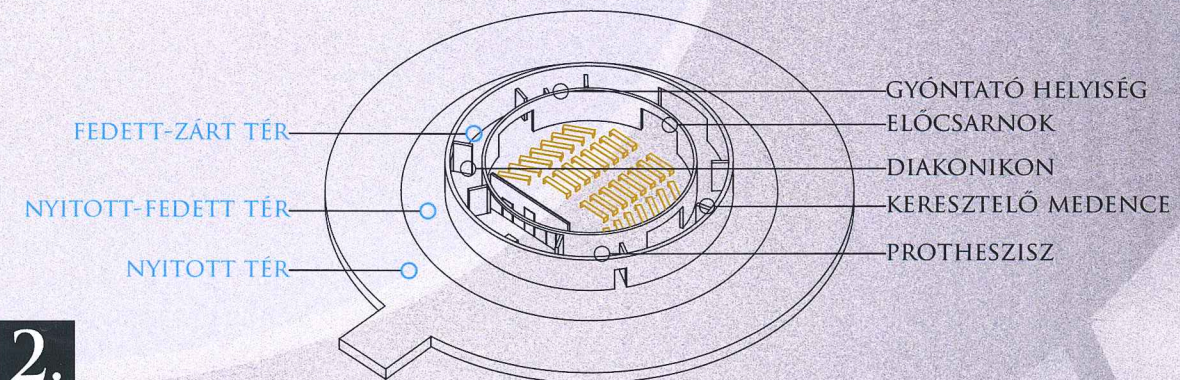


4.

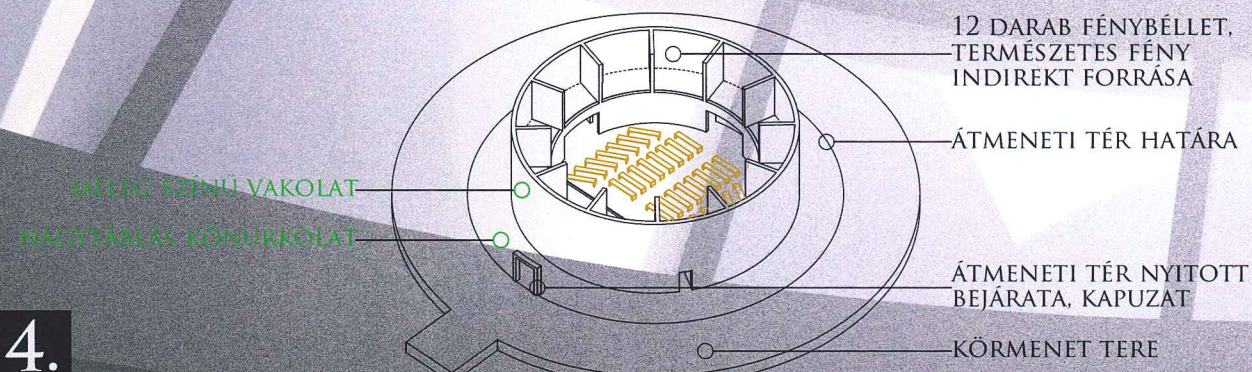

1.

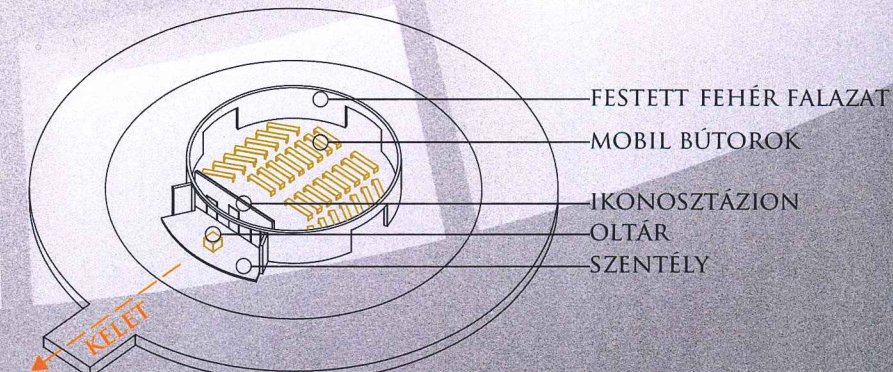




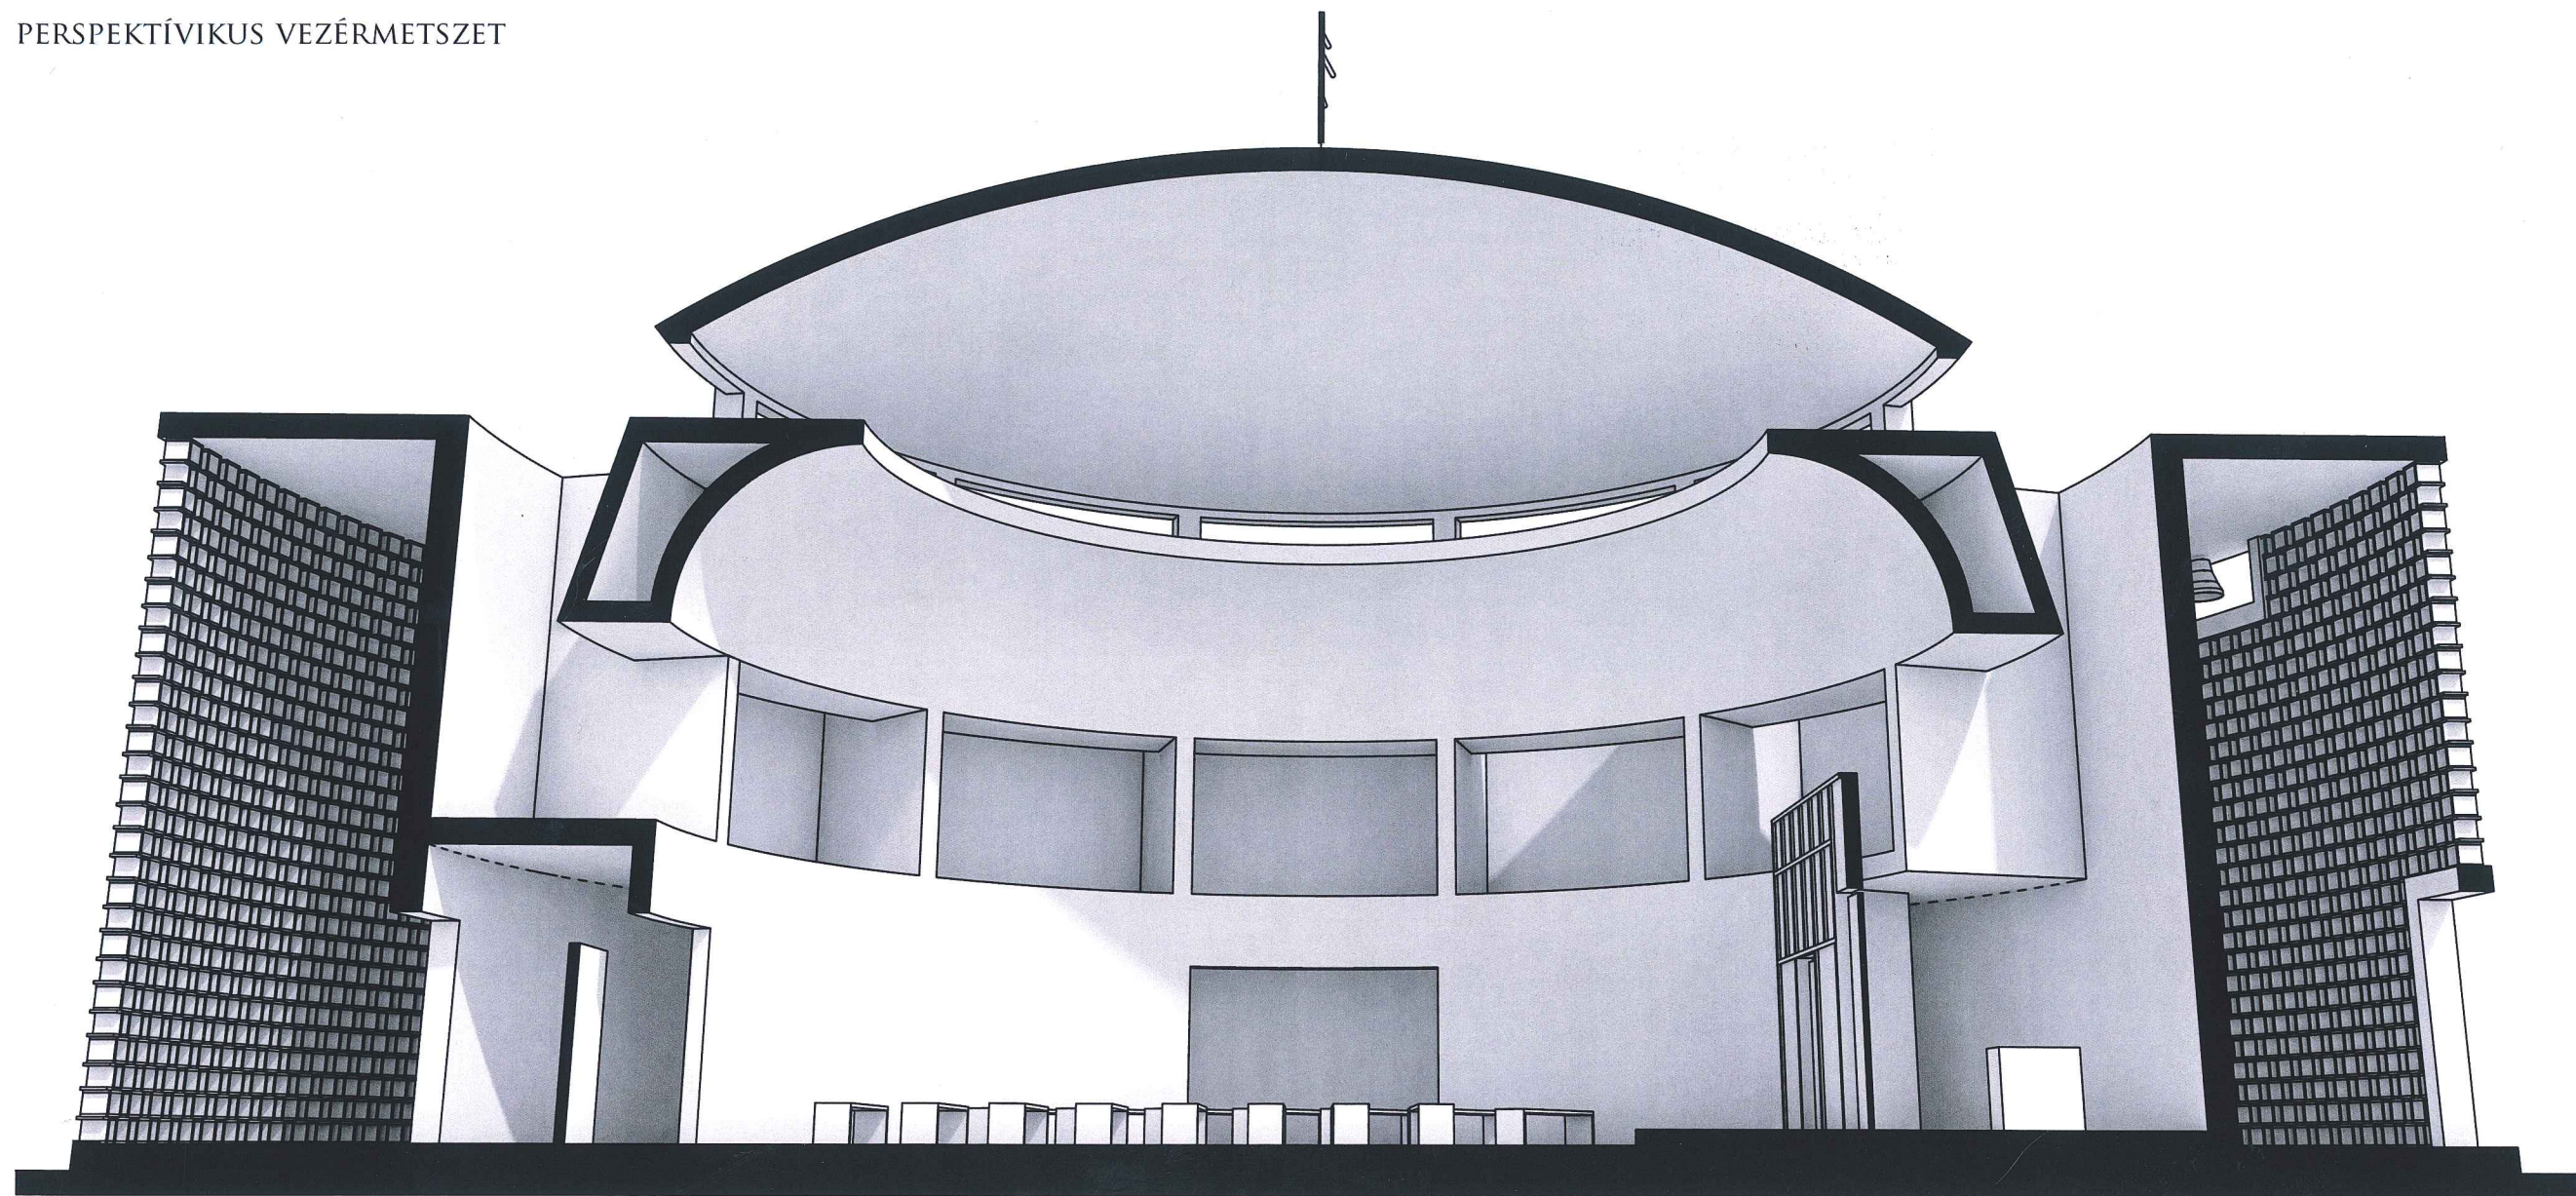

TEMPLOMTÉR ATMOSZFÉRÁJA:





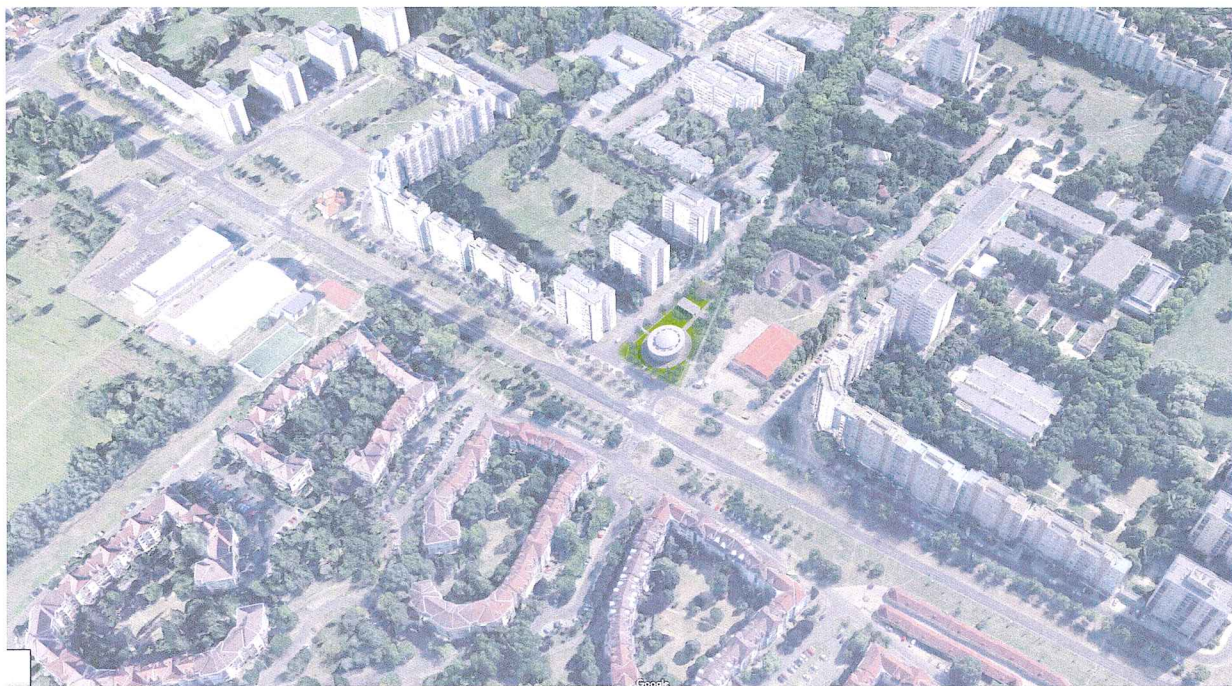

LÉGIFELVÉTELBE ILLESZTETT TÖMEGVÁZLATOK

KONCEPCIÓNK SZERINT, EZEN A VEGYES ARCULATÚ TERÜLETEN A HOMOGENITÁS MEGTEREMTÉSE A HELYES STRATÉGIA, ÍGY A FELÜLETEK MINŐSÉGE ÉS ARÁNYA LESZ A FŐ KOMPOZÍCIÓS ESZKÖZ. A FELÜLETEK MEGFORMÁLÁSA AZ EGYMÁSSAL GONDOLATILAG ÉS FIZIKAILAG SZOROS ÖSSZEFÜGGÉSBEN LÉVŐ TÉRMINŐSÉGEK KÖZÖTTI KAPCSOLATBÓL EREDEZTETHETŐ.

16



MEGÉRKEZÉS A FŐBEJÁRATON, KELET FELŐL



ÁTMENETI TÉR: AZ ÁTSZELLEMÜLÉS TERE A TEMPLOMKERTTŐL A TEMPLOMHAJÓ BEJÁRATÁIG