



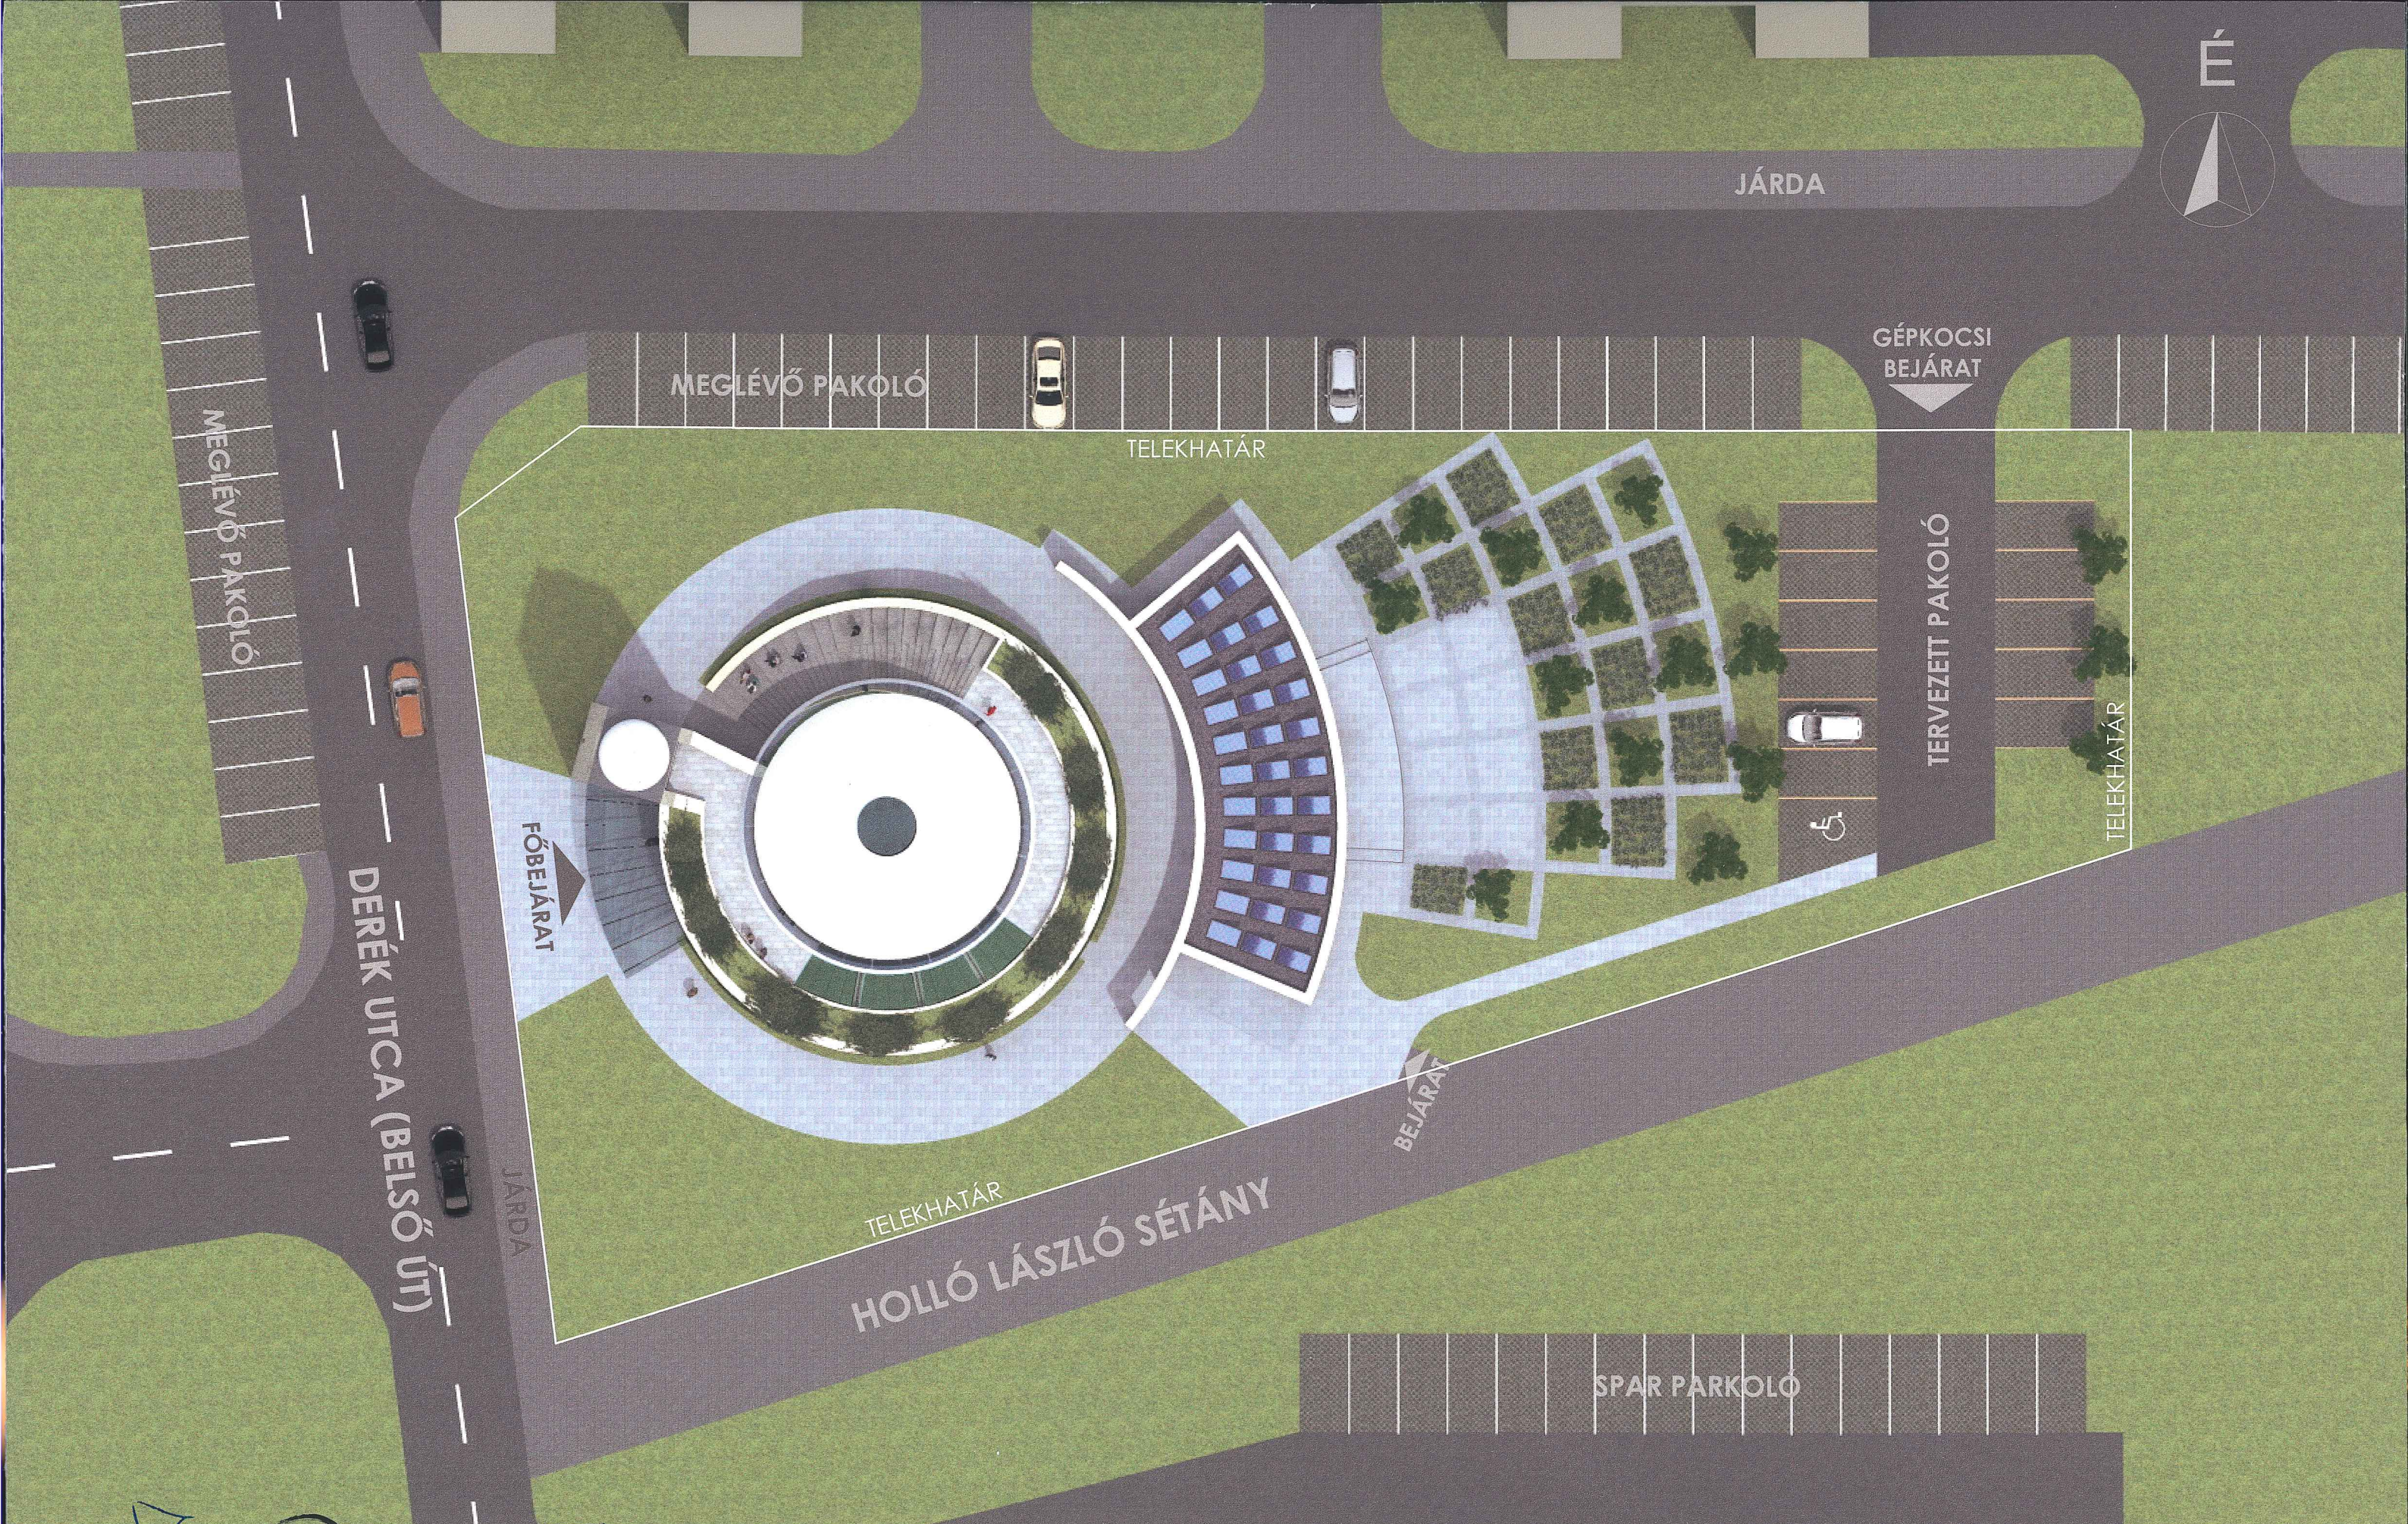

1. *17. sz. 18*

HELYSZÍNRAJZ M=1:300

DEBRECEN - TÓCÓSKERT, GÖRÖGKATOLIKUS SZENTHÁROMSÁG TEMPLOM TERVPÁLYÁZAT

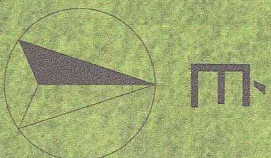

A

ÁTJÁRÓ

GYÓNTATÓ
7,89 m²

ELŐCSARNOK
19,69 m²

KERESZTELŐ
KÁPOLNA
16,29 m²

LELÁTÓ
LÉPCSŐ


TÁROLÓ
19,94 m²

TEMPLOM TÉR
152,50 m²

152 fő

±0,00

±0,00

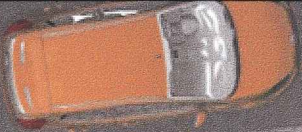


2. - 3.

+17.5
+17.5

18


Ami 17.5 m

DEBRECEN - TÓCÓSKERT, G

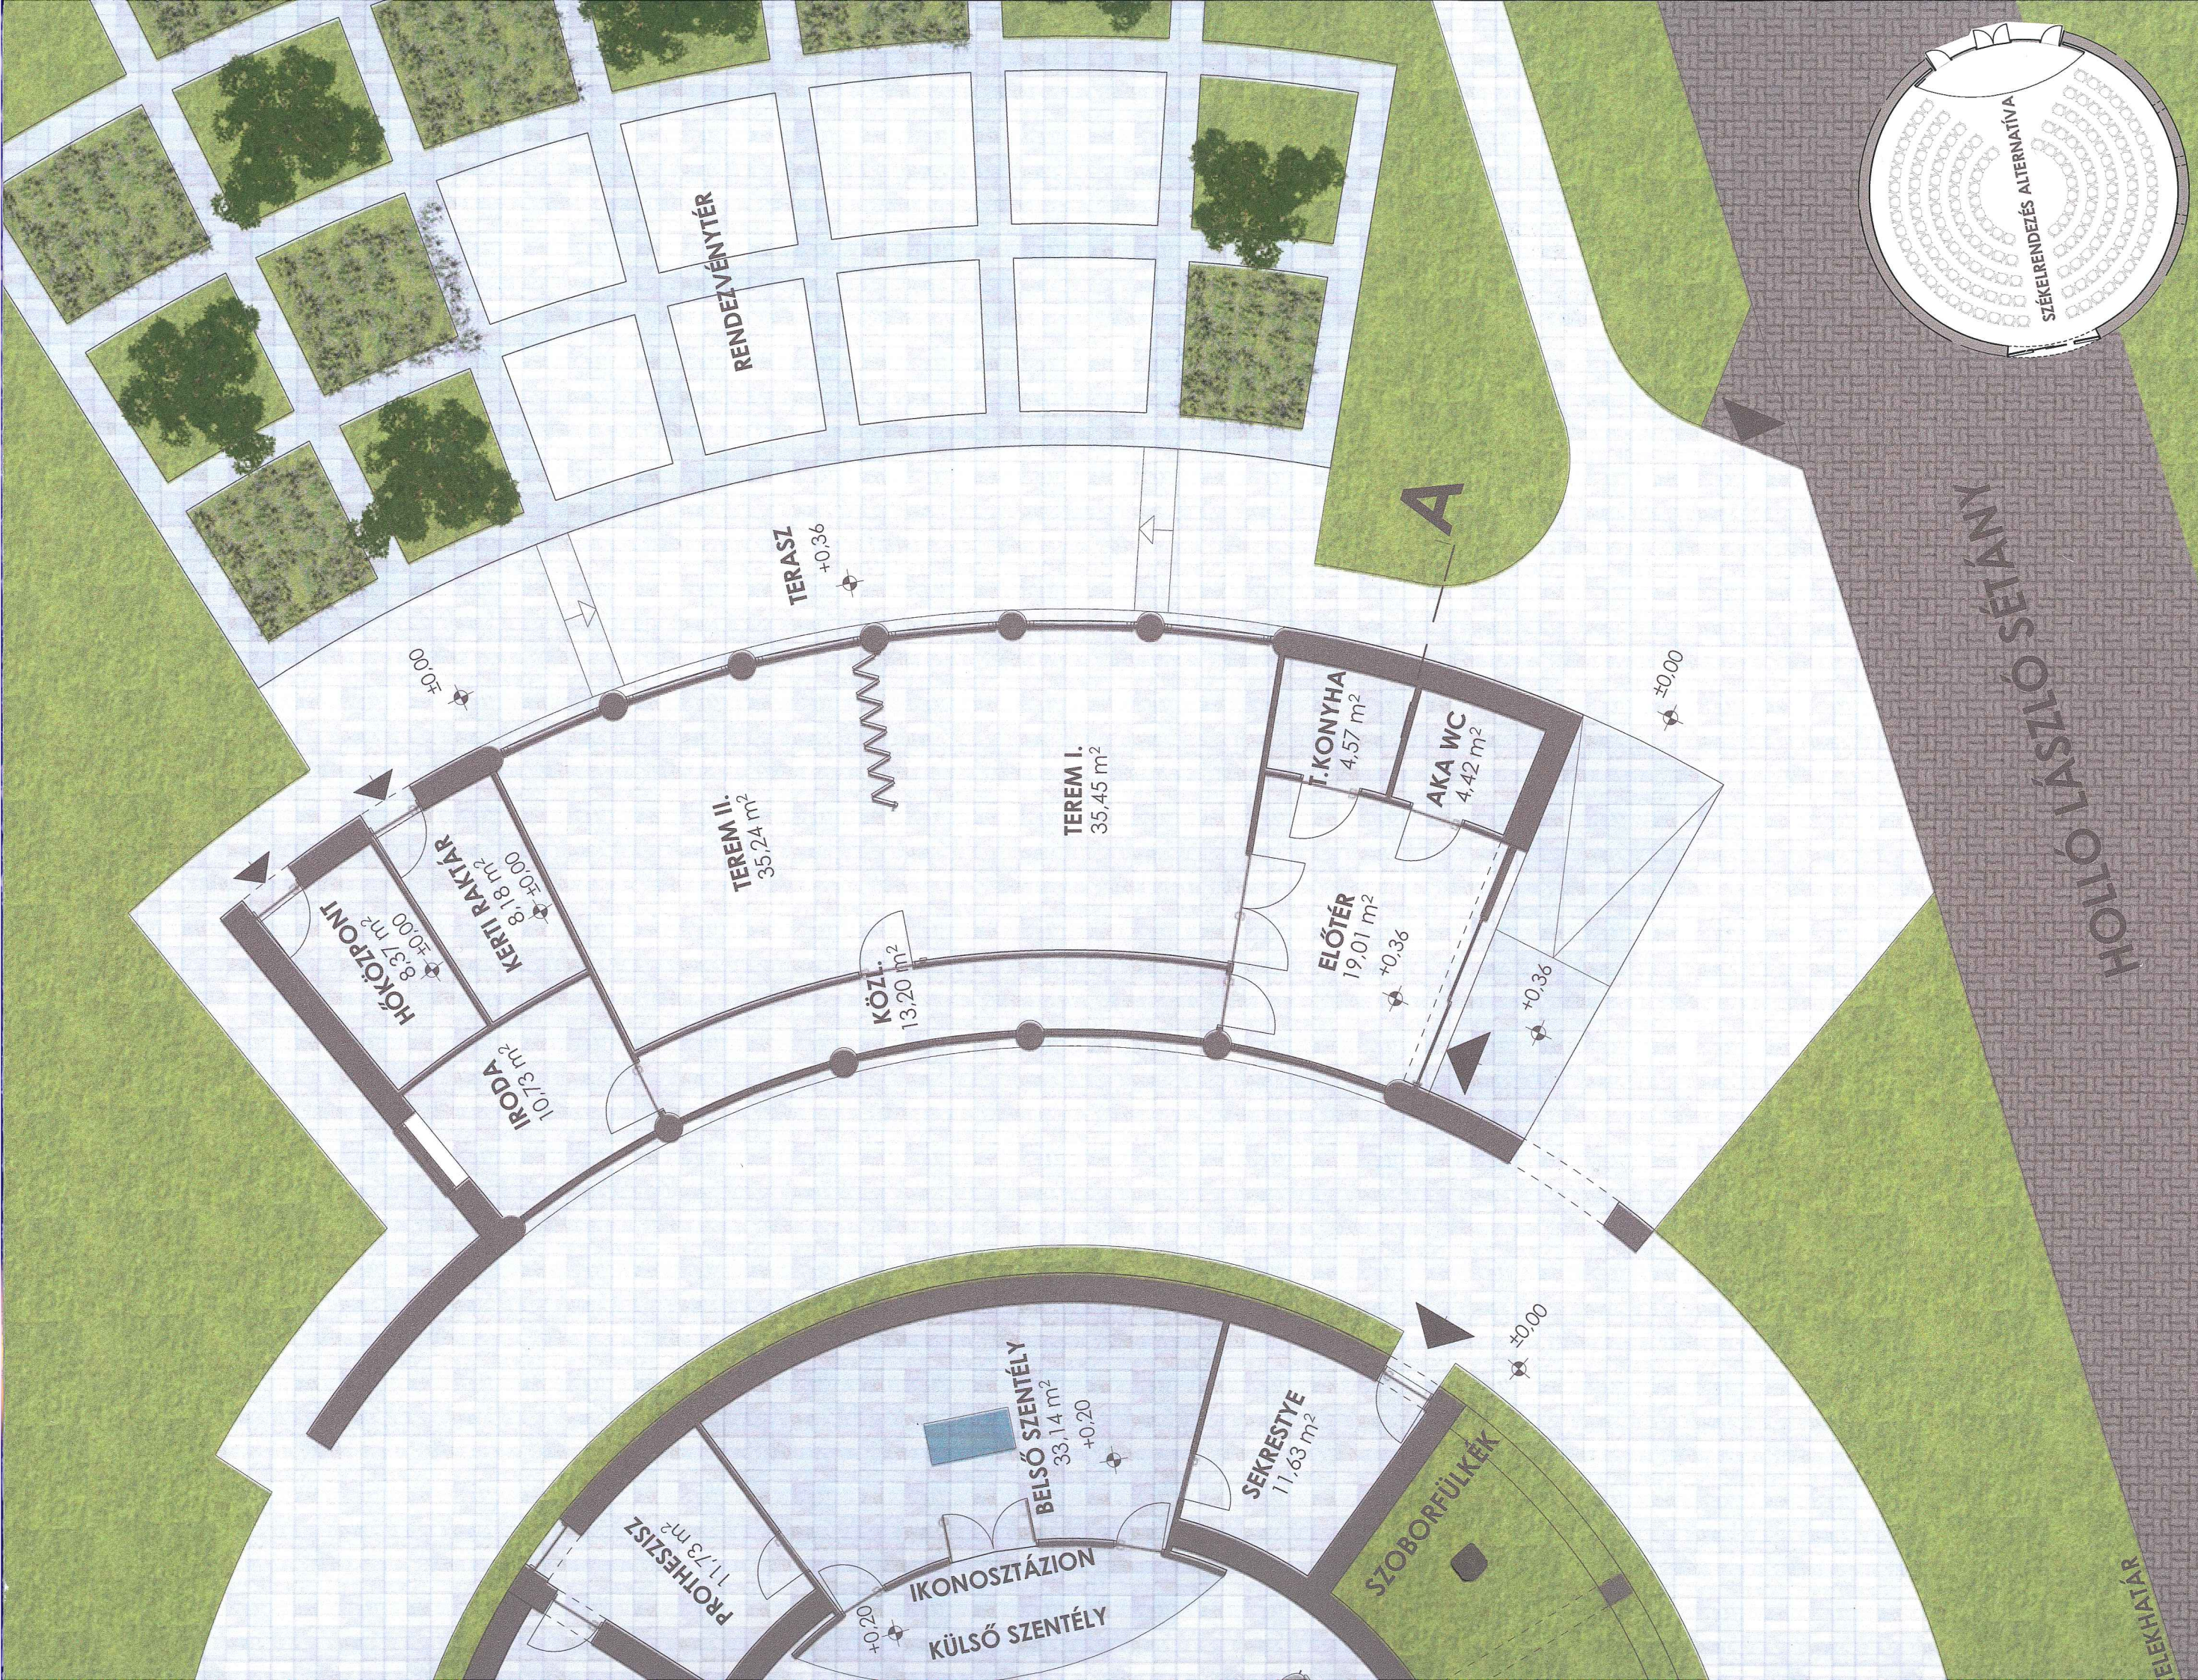


ALAPRAJZ M=1:100


GÖRÖGKATOLIKUS SZENTHÁROMSÁG TEMPLOM TERVPÁLYÁZAT

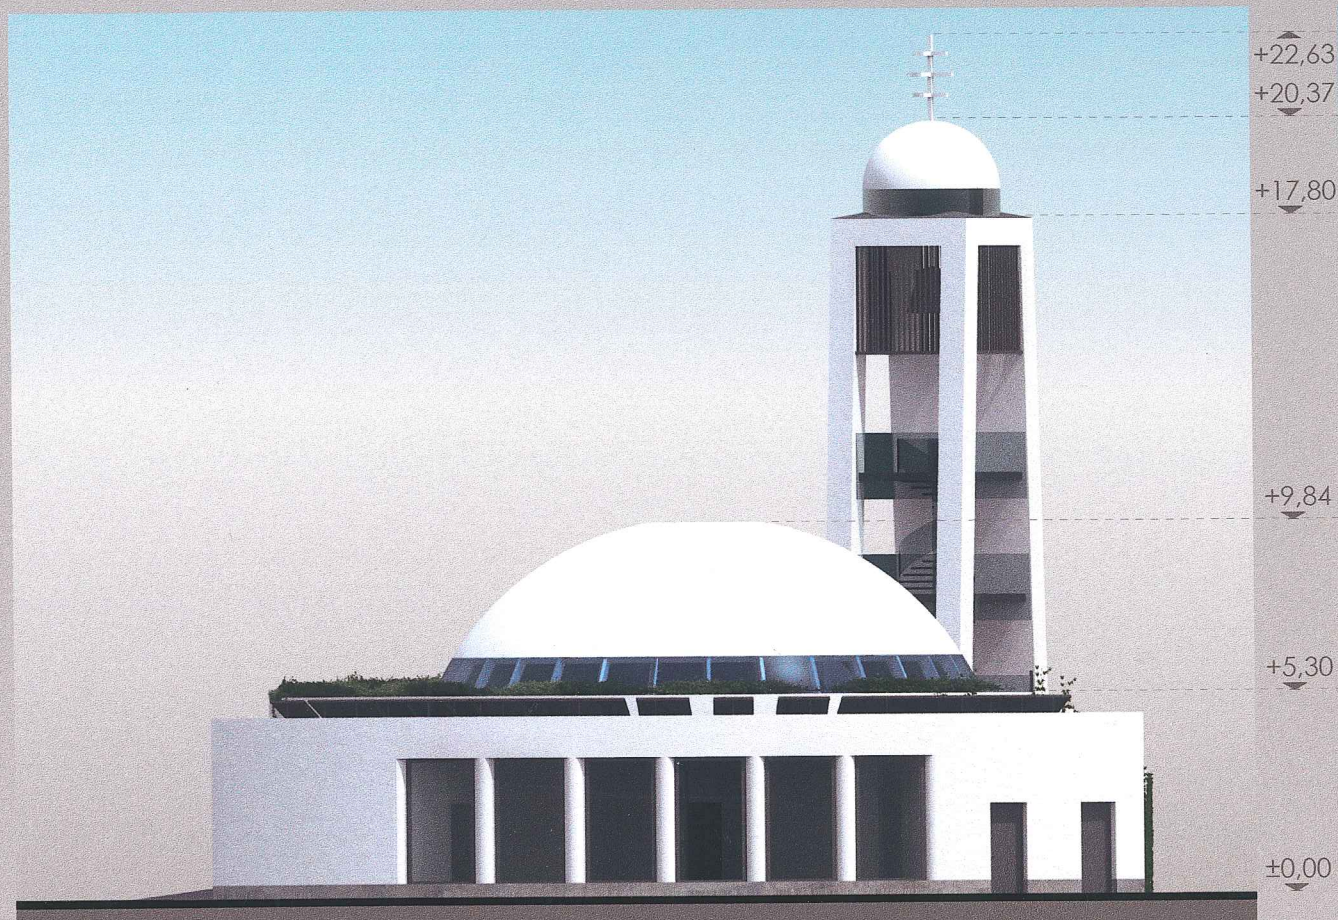


KELETI HOMLOKZAT

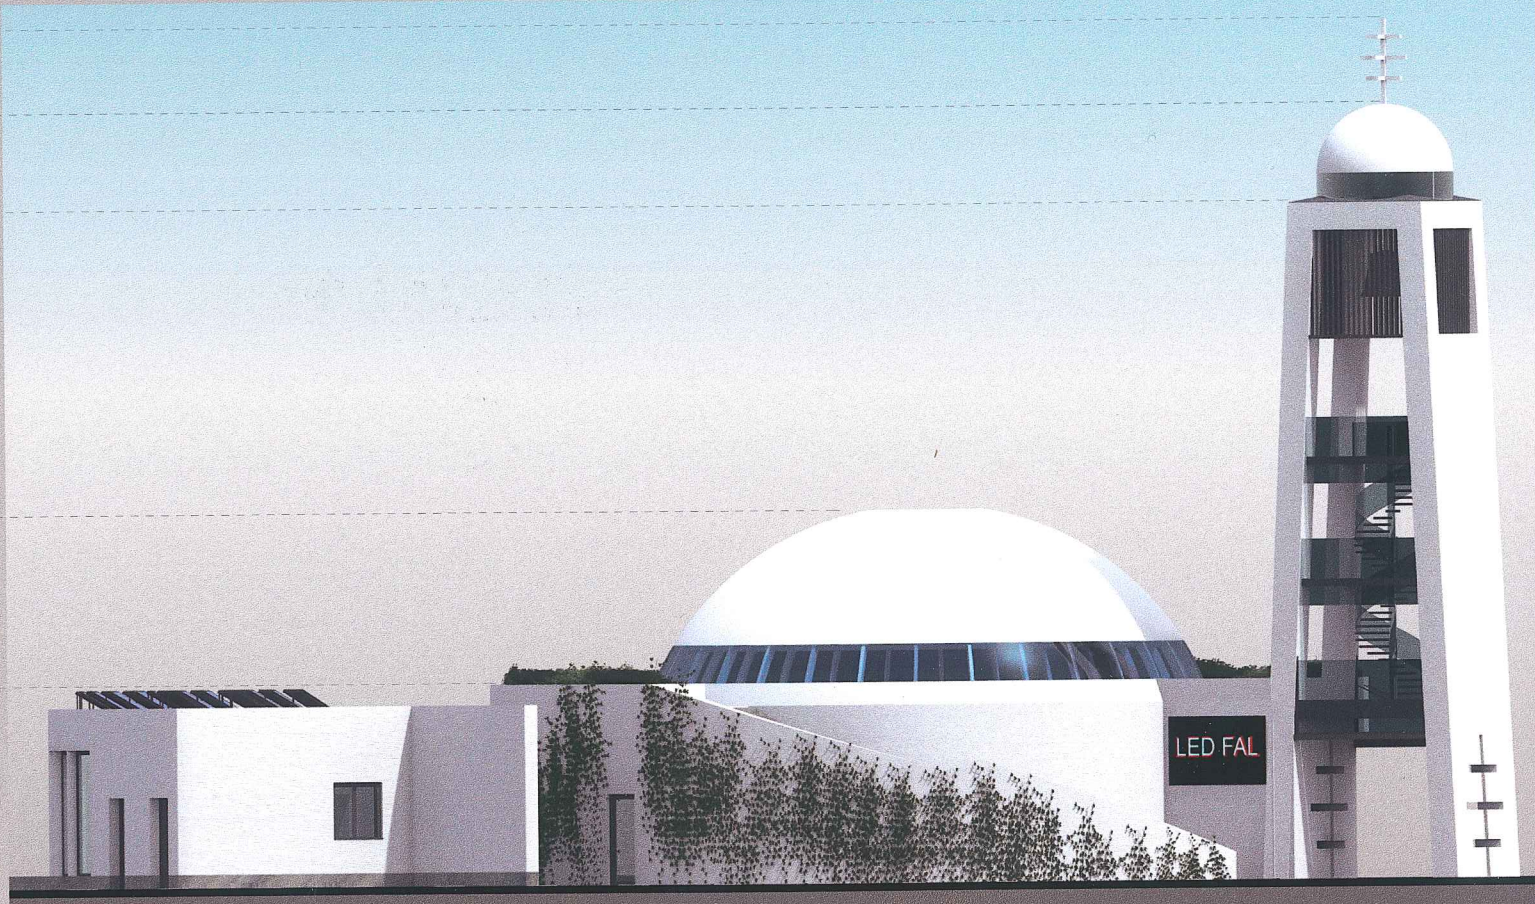

ÉSZAKI HOMLOKZAT

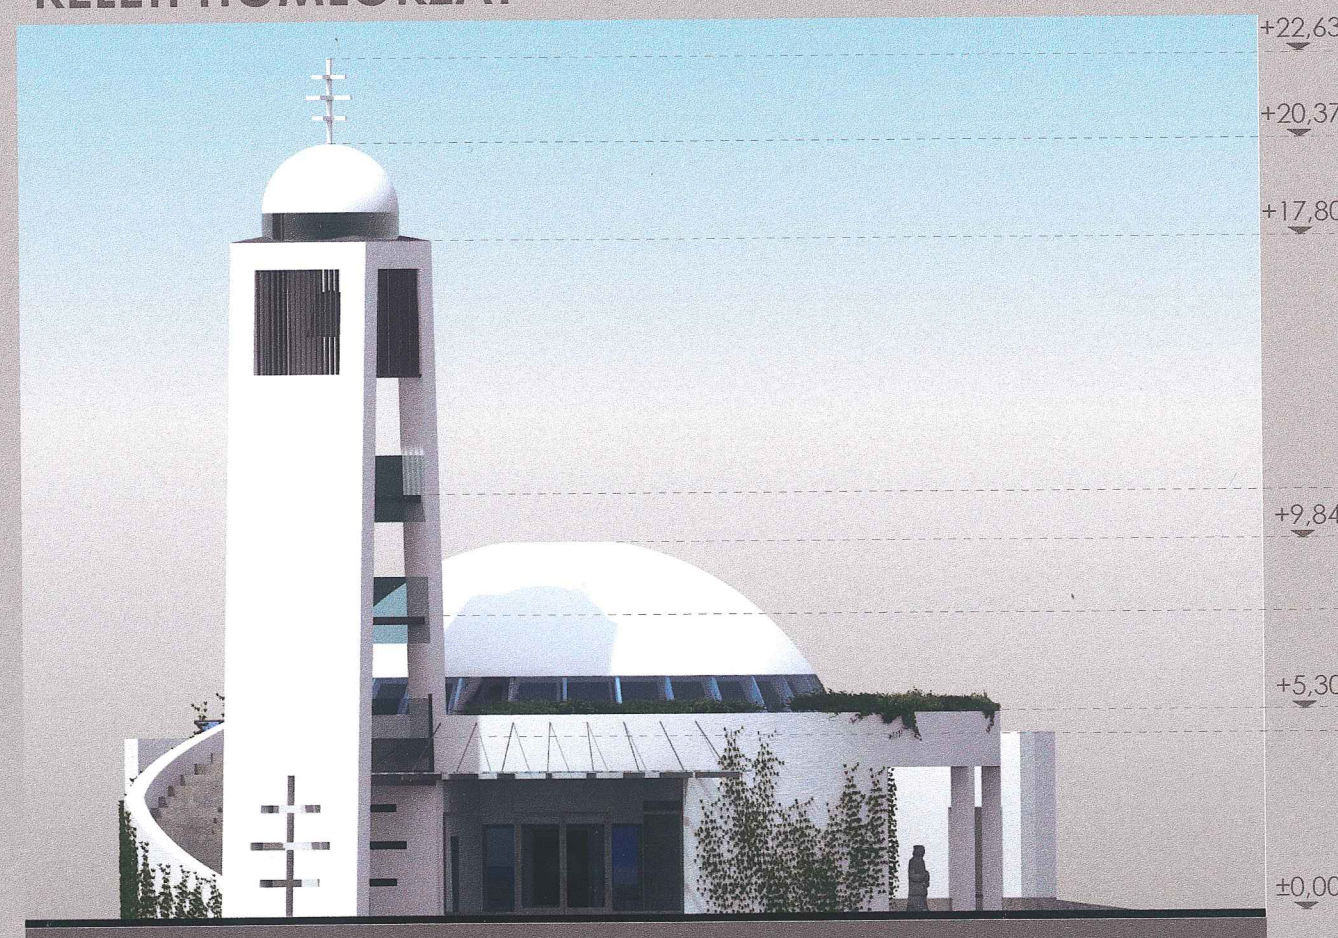

NYUGATI HOMLOKZAT

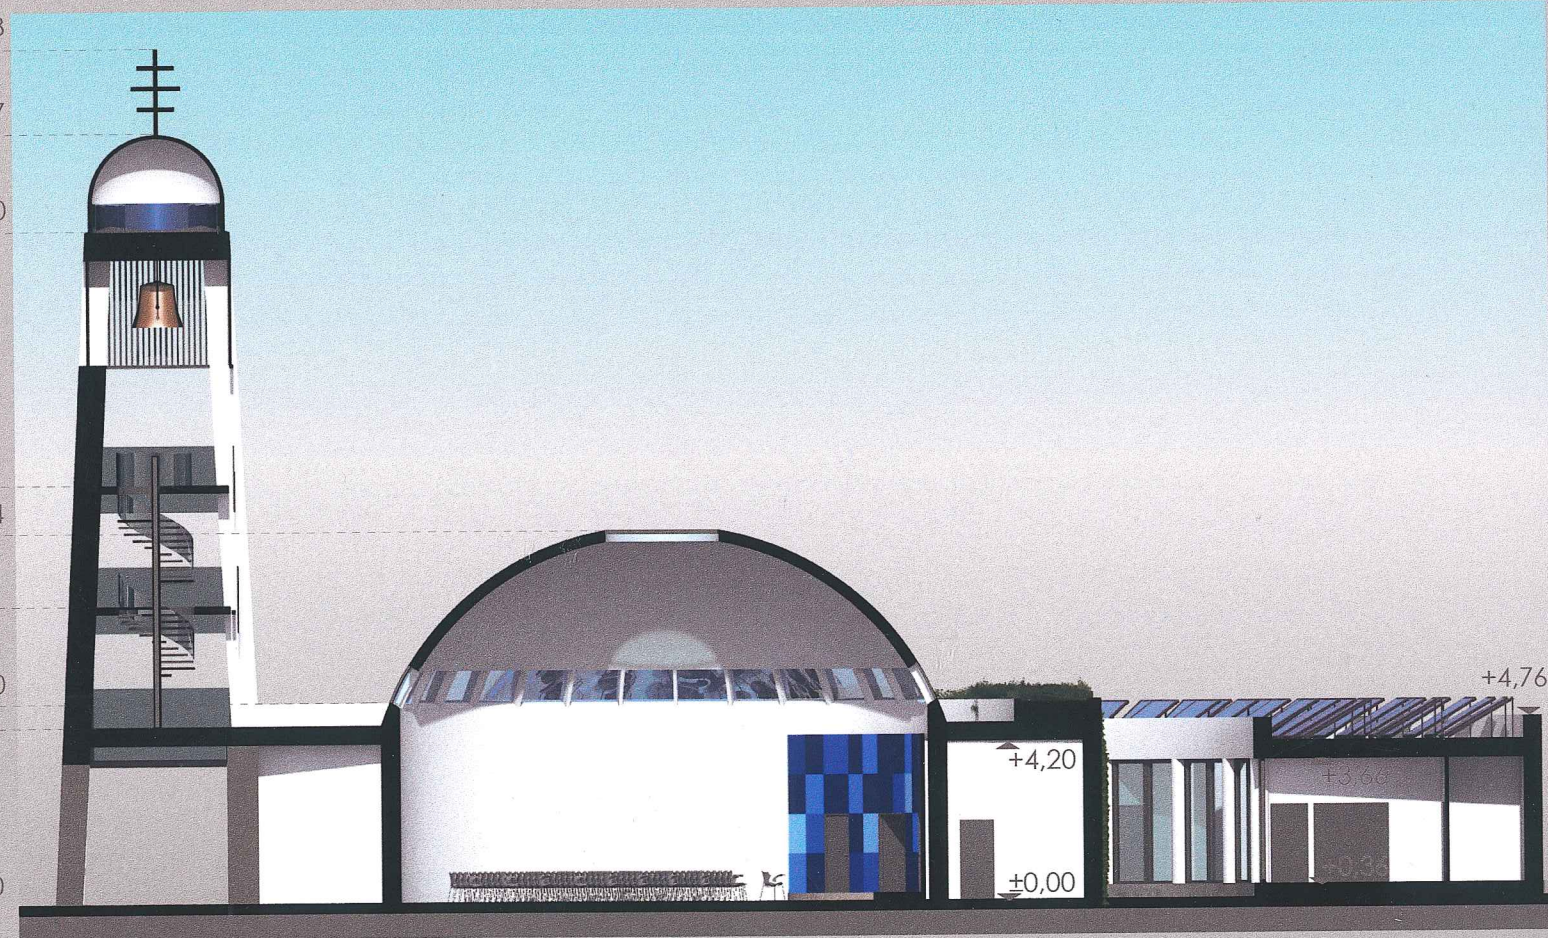

A-A METSZET

4. *filip*

(18) *Olivia* *TF* *M*

HOMLOKZATOK és A-A METSZET M=1:200

DEBRECEN - TÓCÓSKERT, GÖRÖGKATOLIKUS SZENTHÁROMSÁG TEMPLOM TERVPÁLYÁZAT



+ Jily

5.

Om

18

Th

FOTÓMONTÁZS



DEBRECEN - TÓCÓSKERT, GÖRÖGKATOLIKUS SZENTHÁROMSÁG TEMPLOM TERVPÁLYÁZAT



6. *7. júl* *18* *OK* *TH* *MR*

LÁTVÁNYTERV ÉNY-i IRÁNYBÓL

DEBRECEN - TÓCÓSKERT, GÖRÖGKATOLIKUS SZENTHÁROMSÁG TEMPLOM TERVPÁLYÁZAT

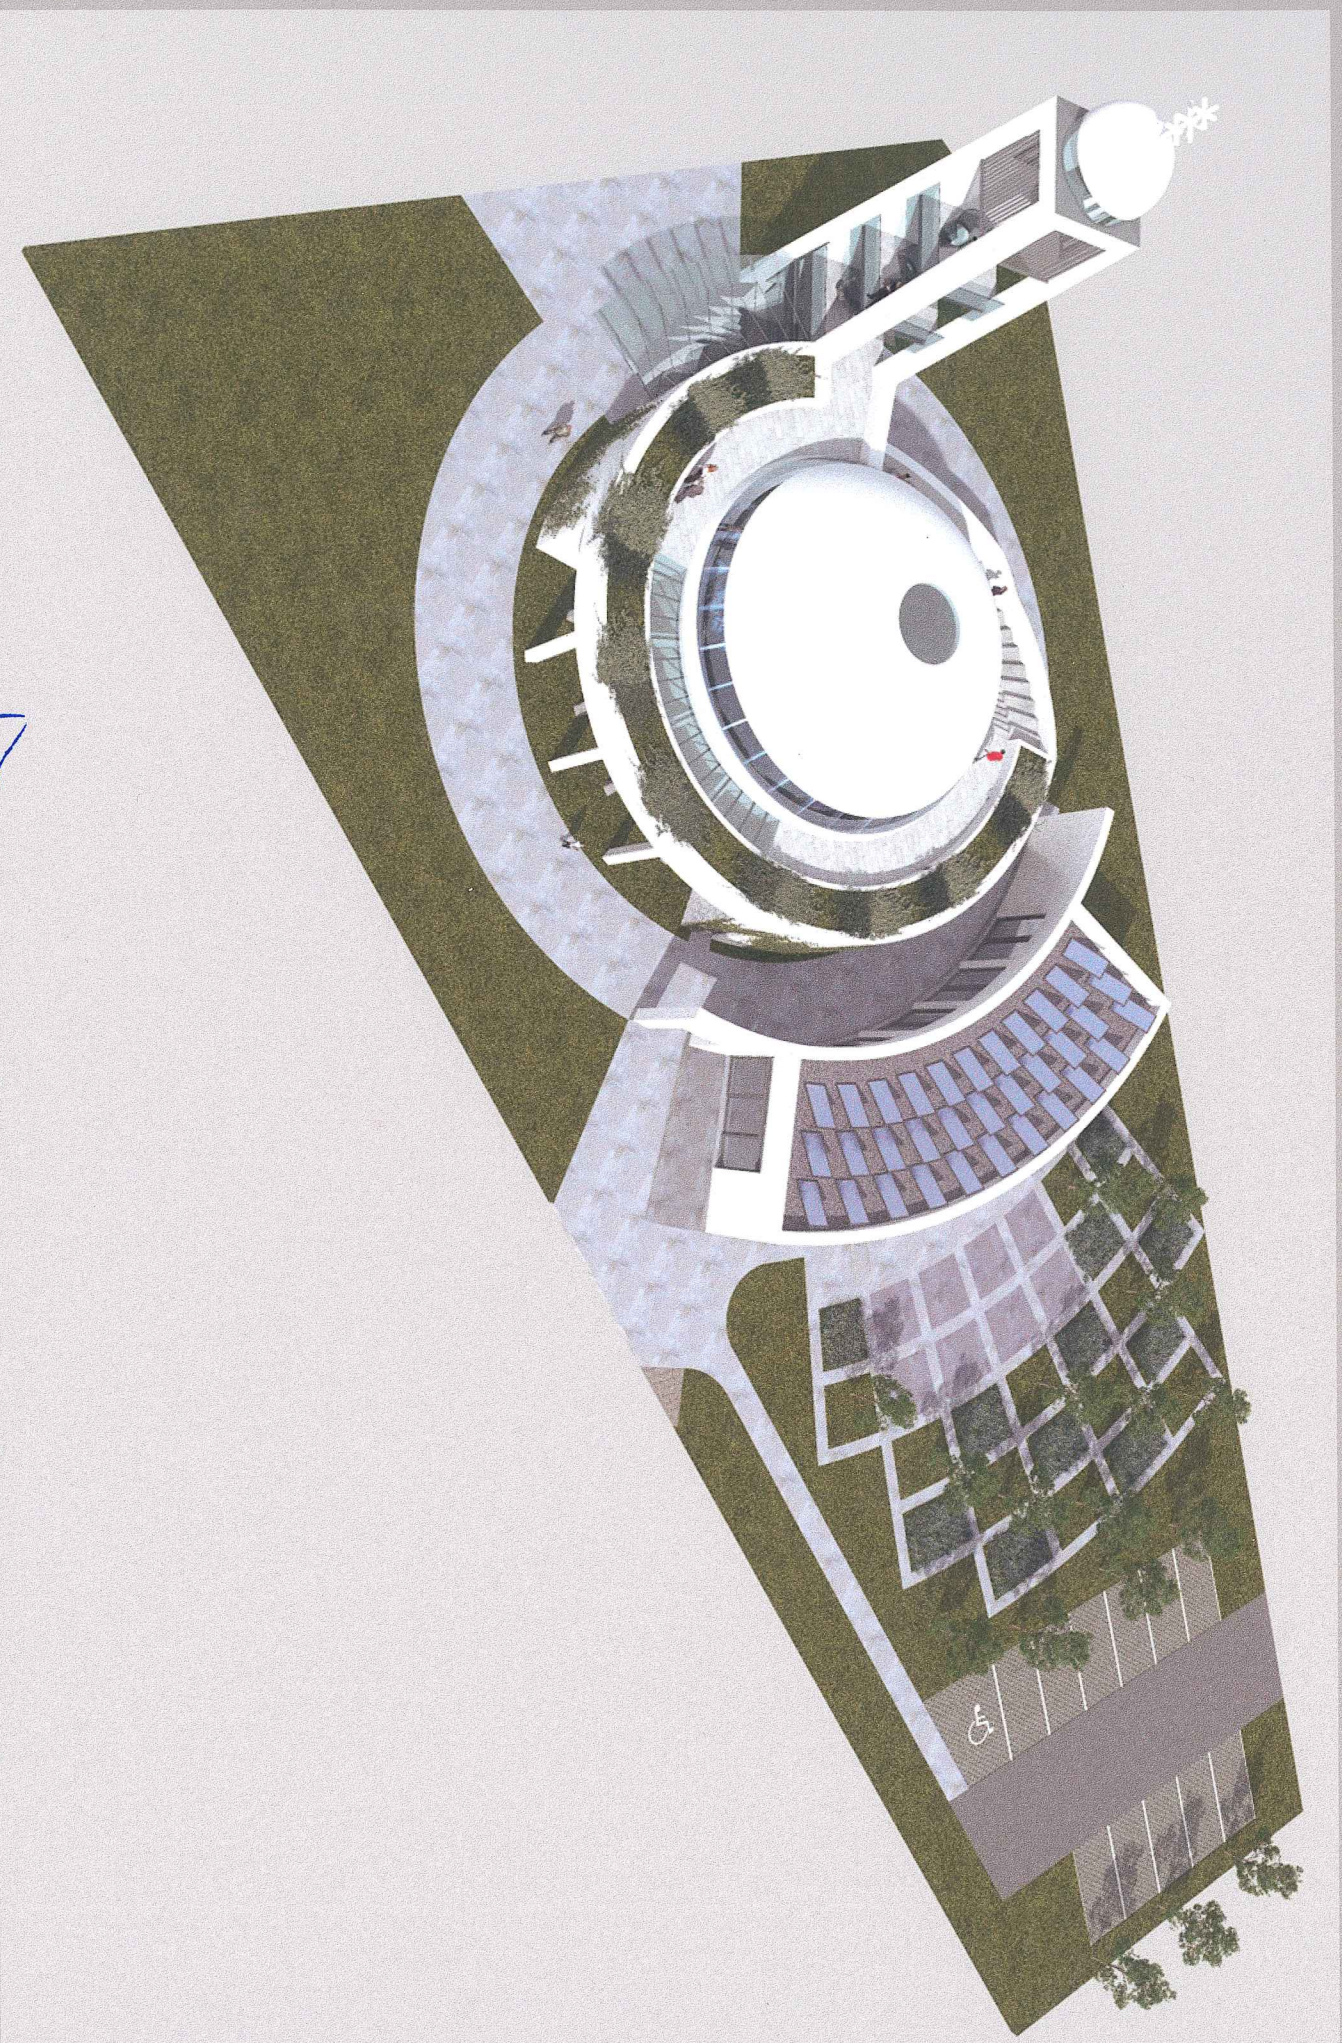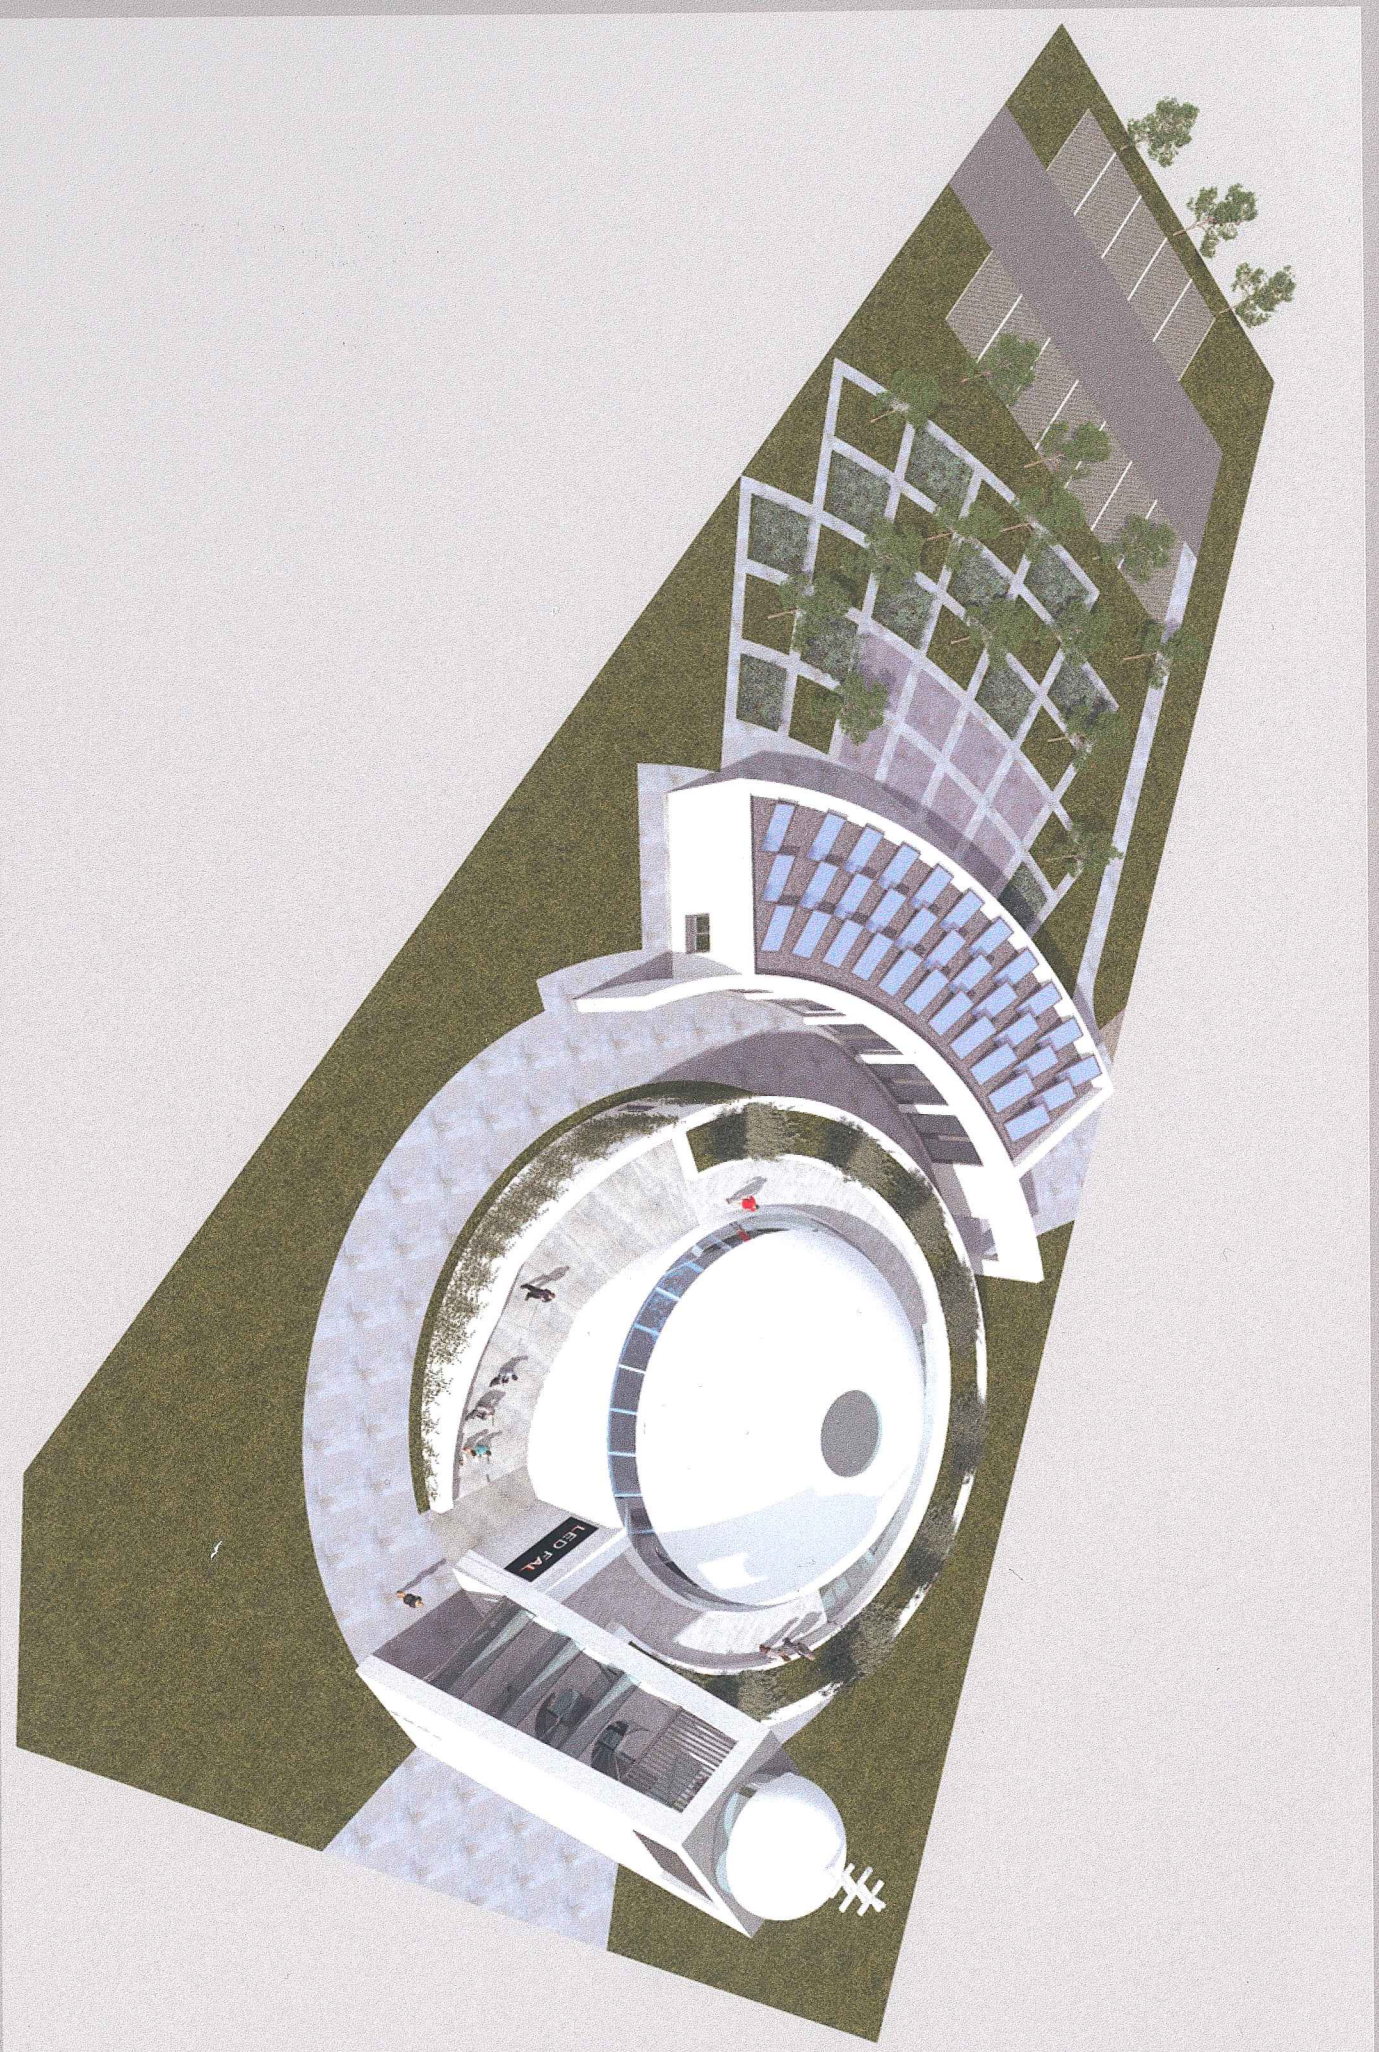


7.

DEBRECEN - TÓCÓSKERT

18

MADÁRTÁVLAJOK

GÖRÖGKATOLIKUS SZENTHÁROMSÁG TEMPLOM TERVPÁLYÁZAT

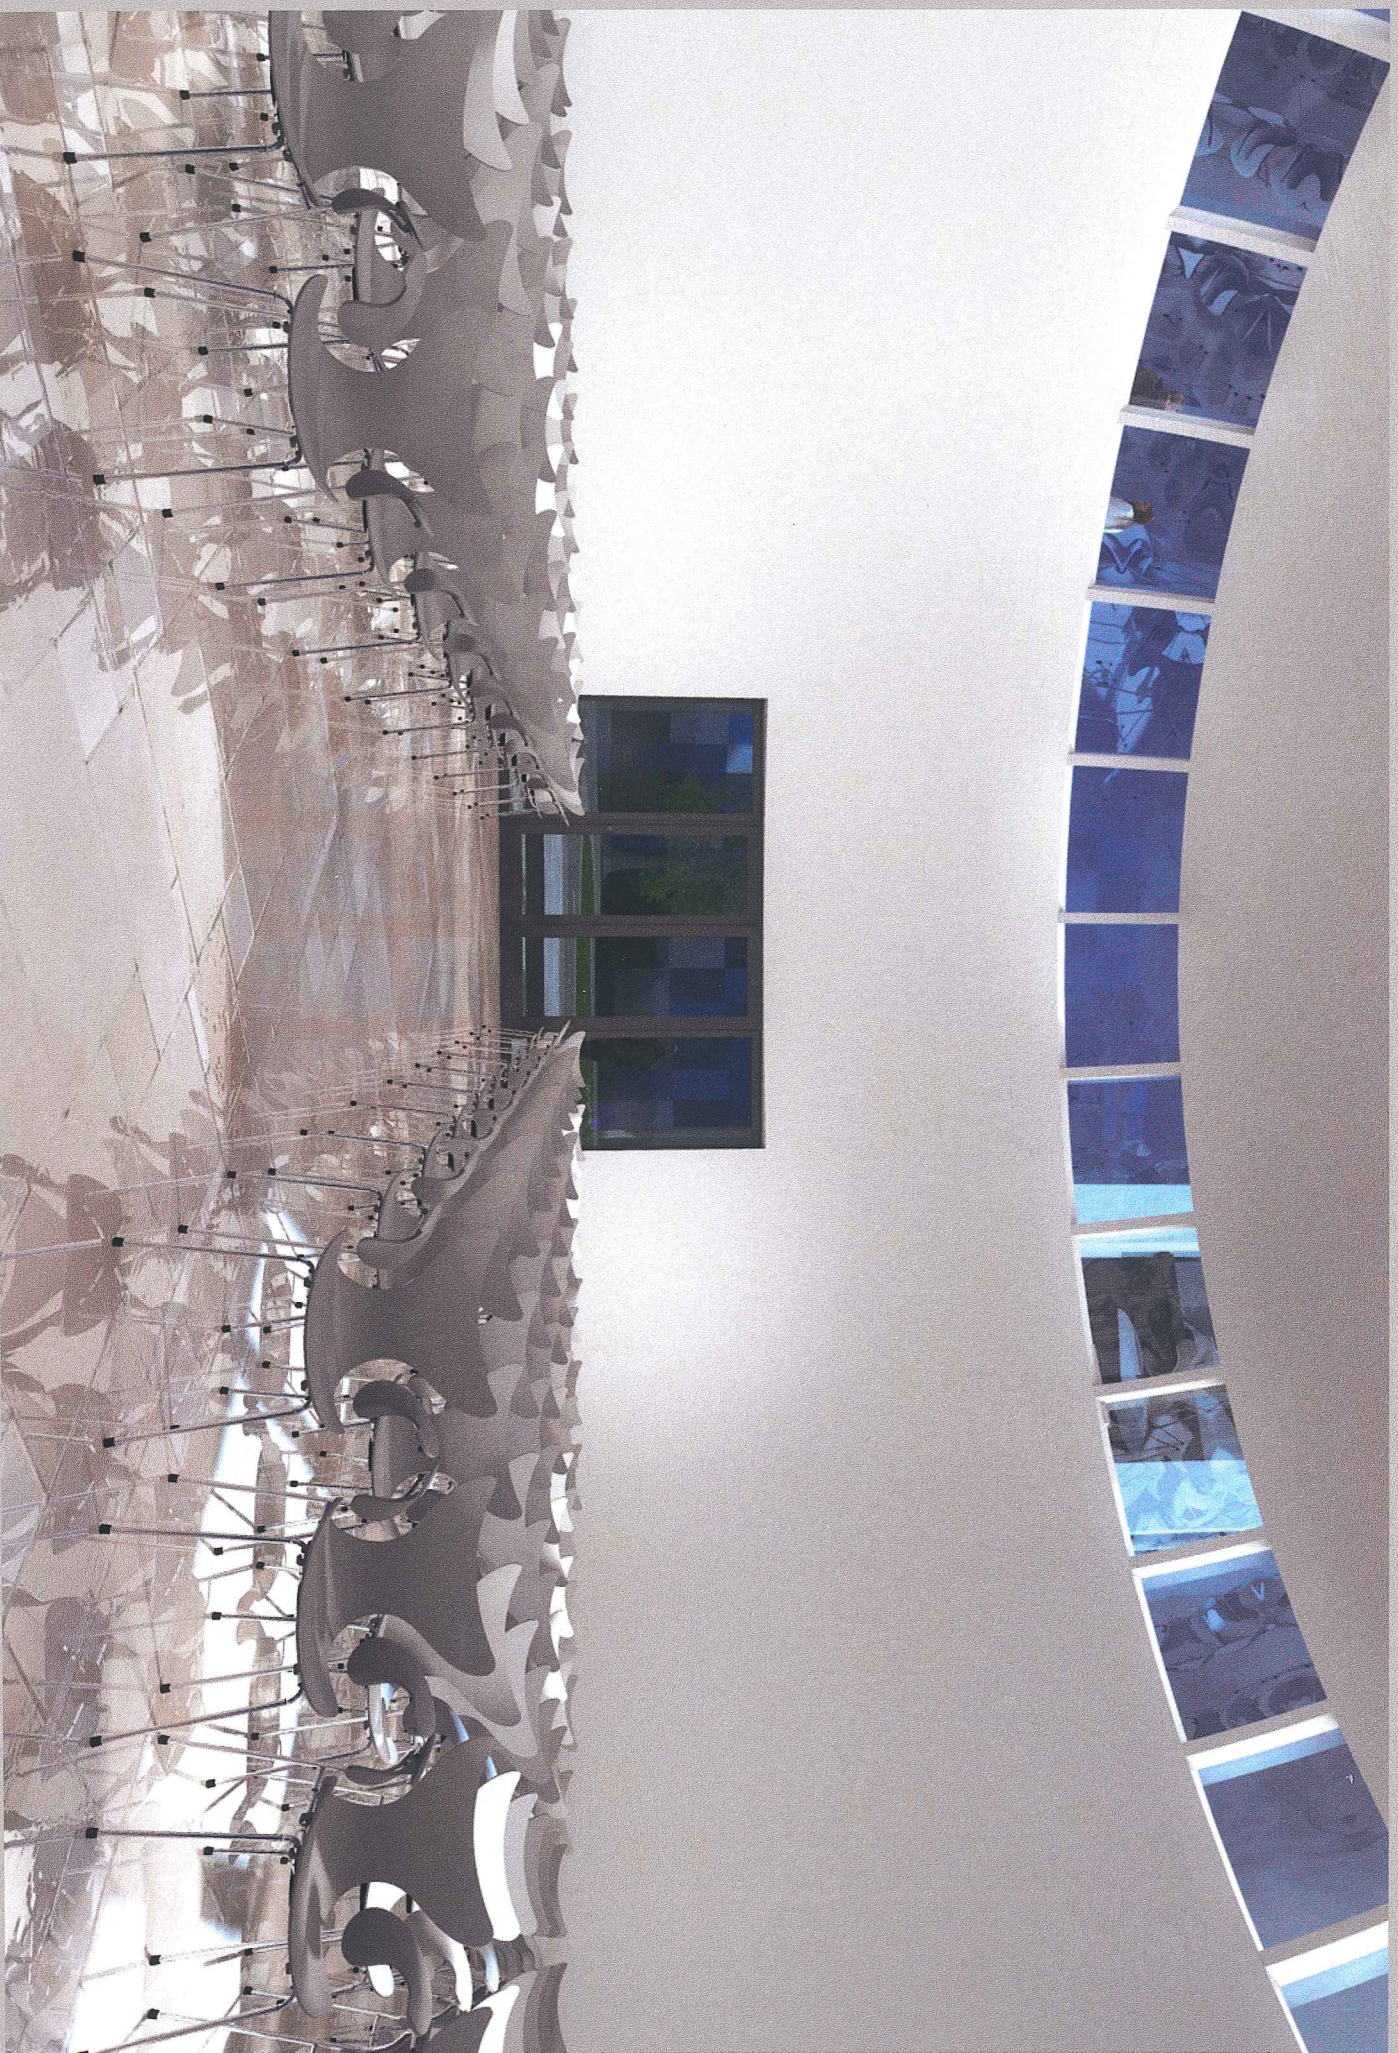

7. júli

18

8.

Olmi Utca

DEBRECEN - TÓCÓSKERT

BELSO LÁTVÁNYTERVEK

GÖRÖGKATOLIKUS SZENTHÁROMSÁG TEMPLOM TERVPÁLYÁZAT