


DEBRECEN - TÓCÓSKERT
görögkatolikus Szentháromság templom
tervpályázat

▲▼▲▼▲▼▲▼▲ A1 ▼▲▼▲▼▲▼▲▼

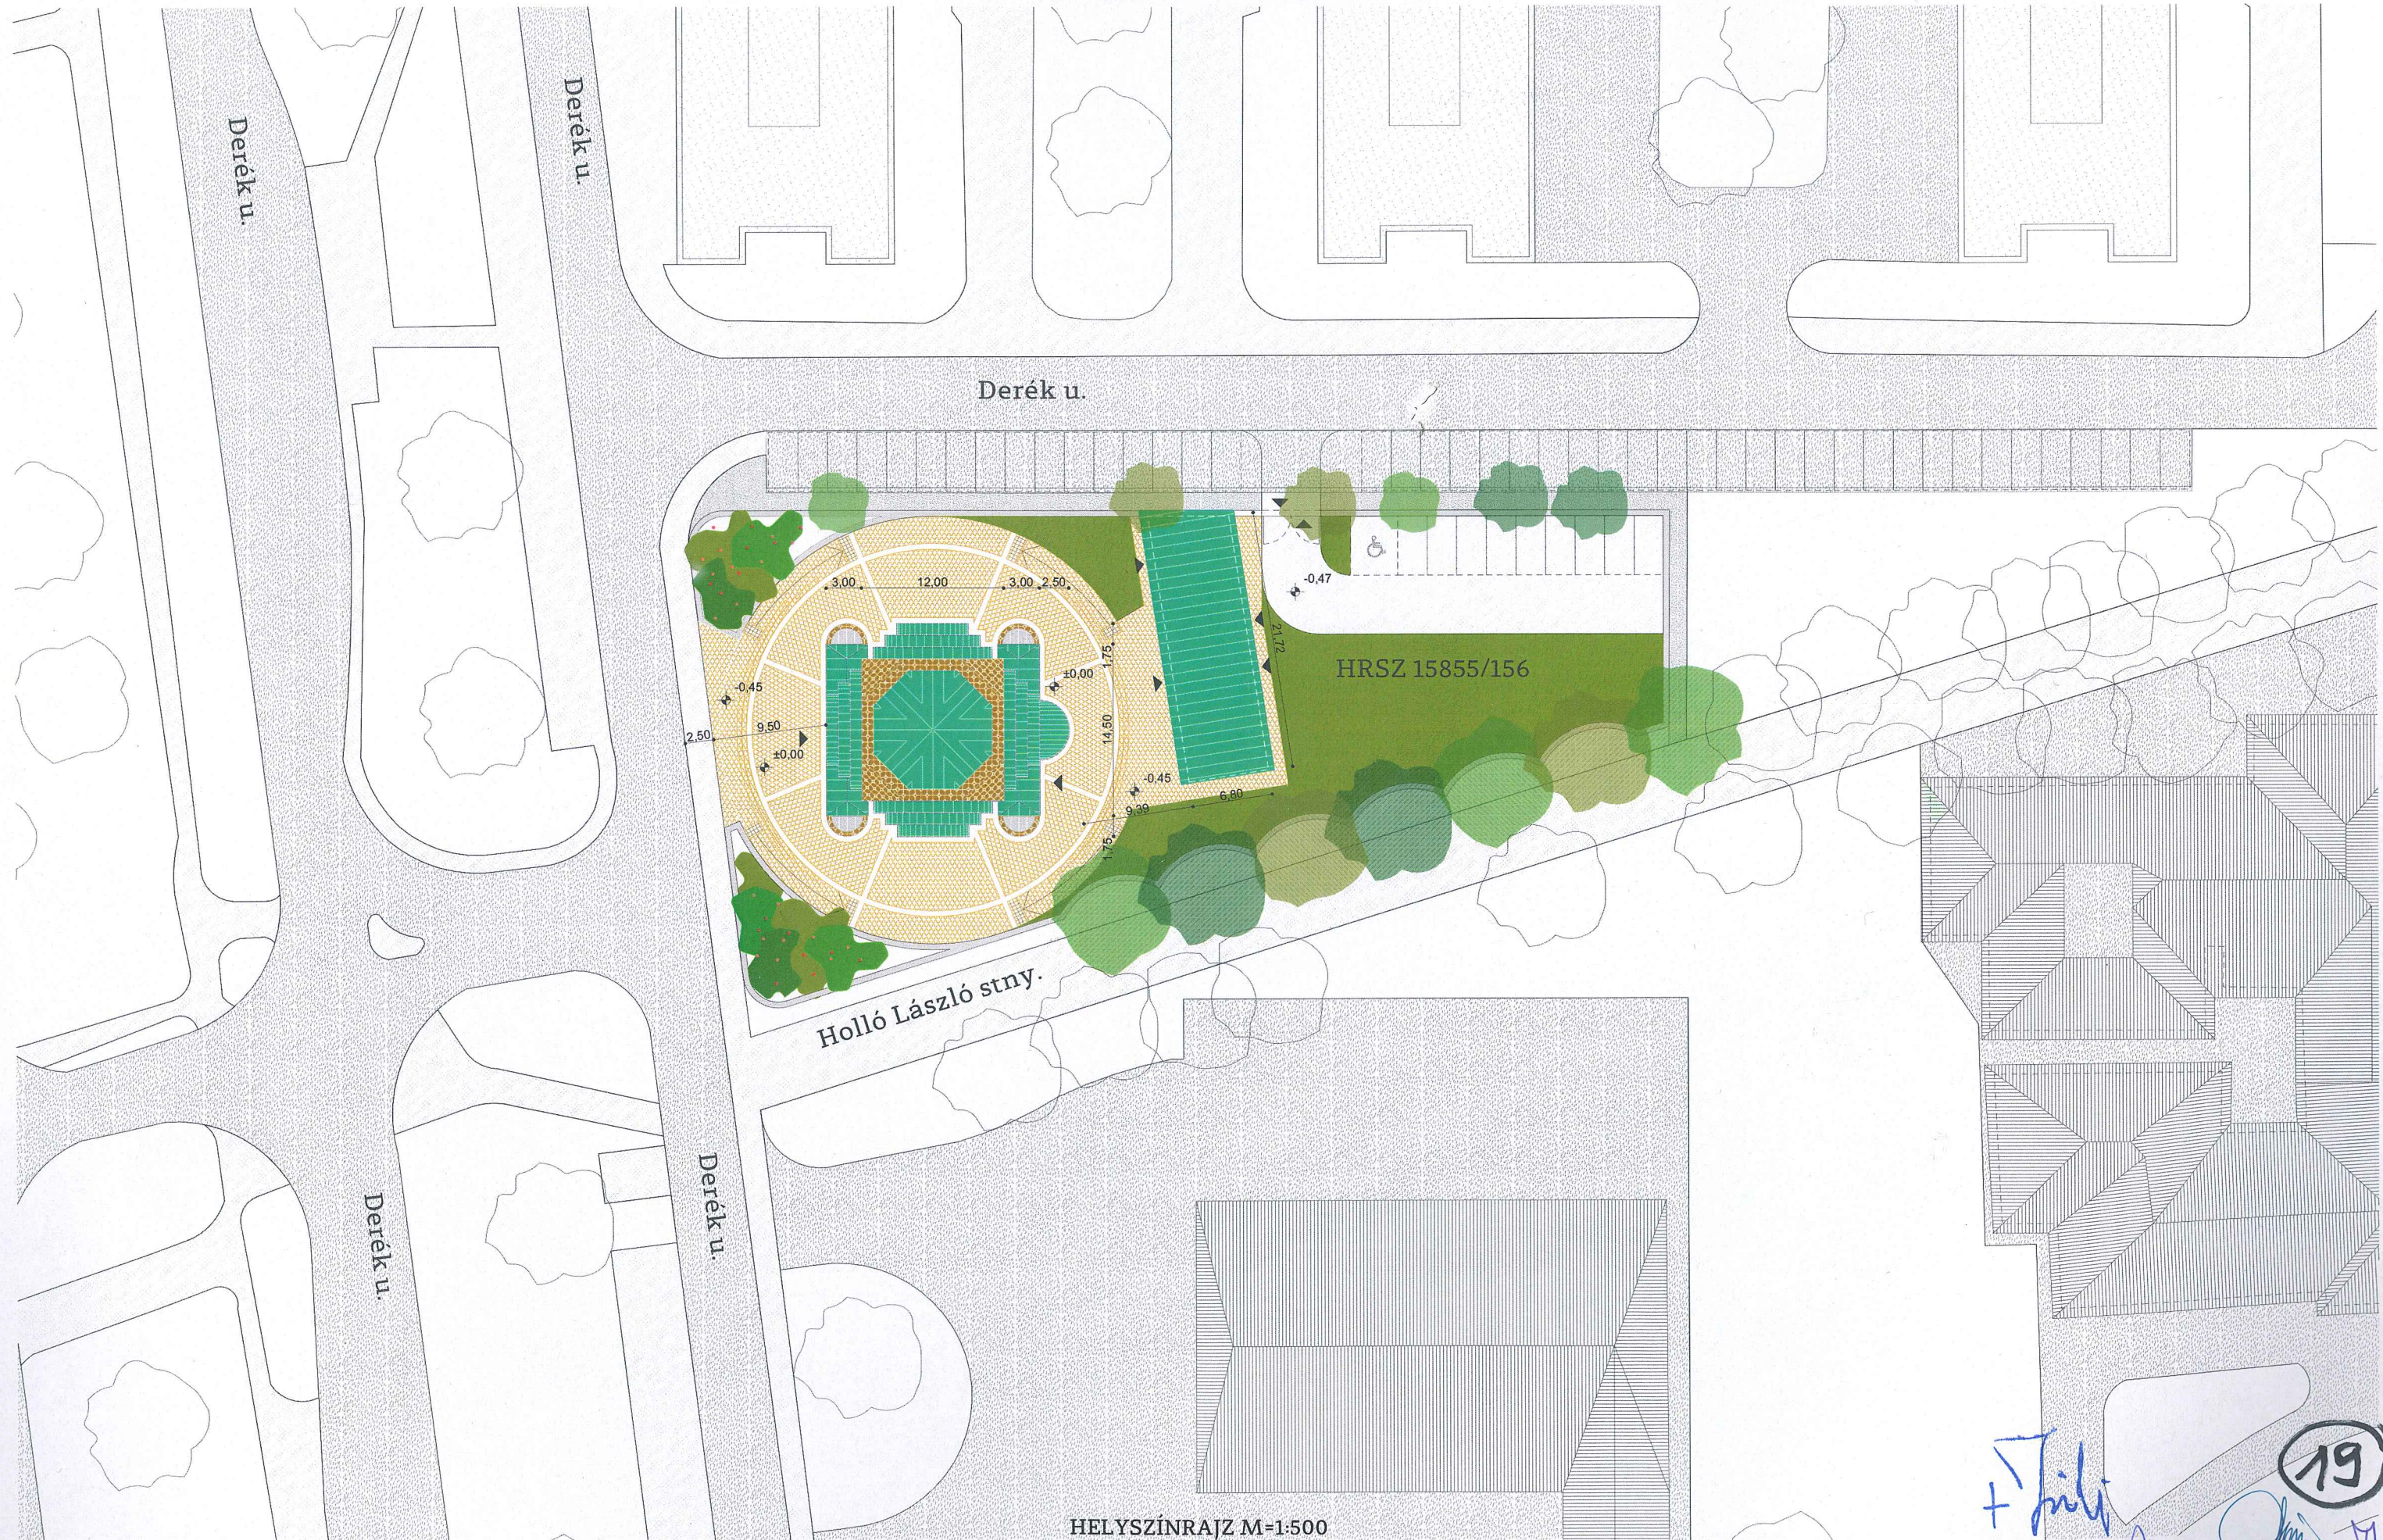


HELYSZÍNRAJZ M=1:500

+ J. J. 19

DEBRECEN - TÓCÓSKERT
görögkatolikus Szentháromság templom
tervpályázat

▲▲▲▲▲▲▲▲ A2 ▼▲▲▲▲▲▲▲

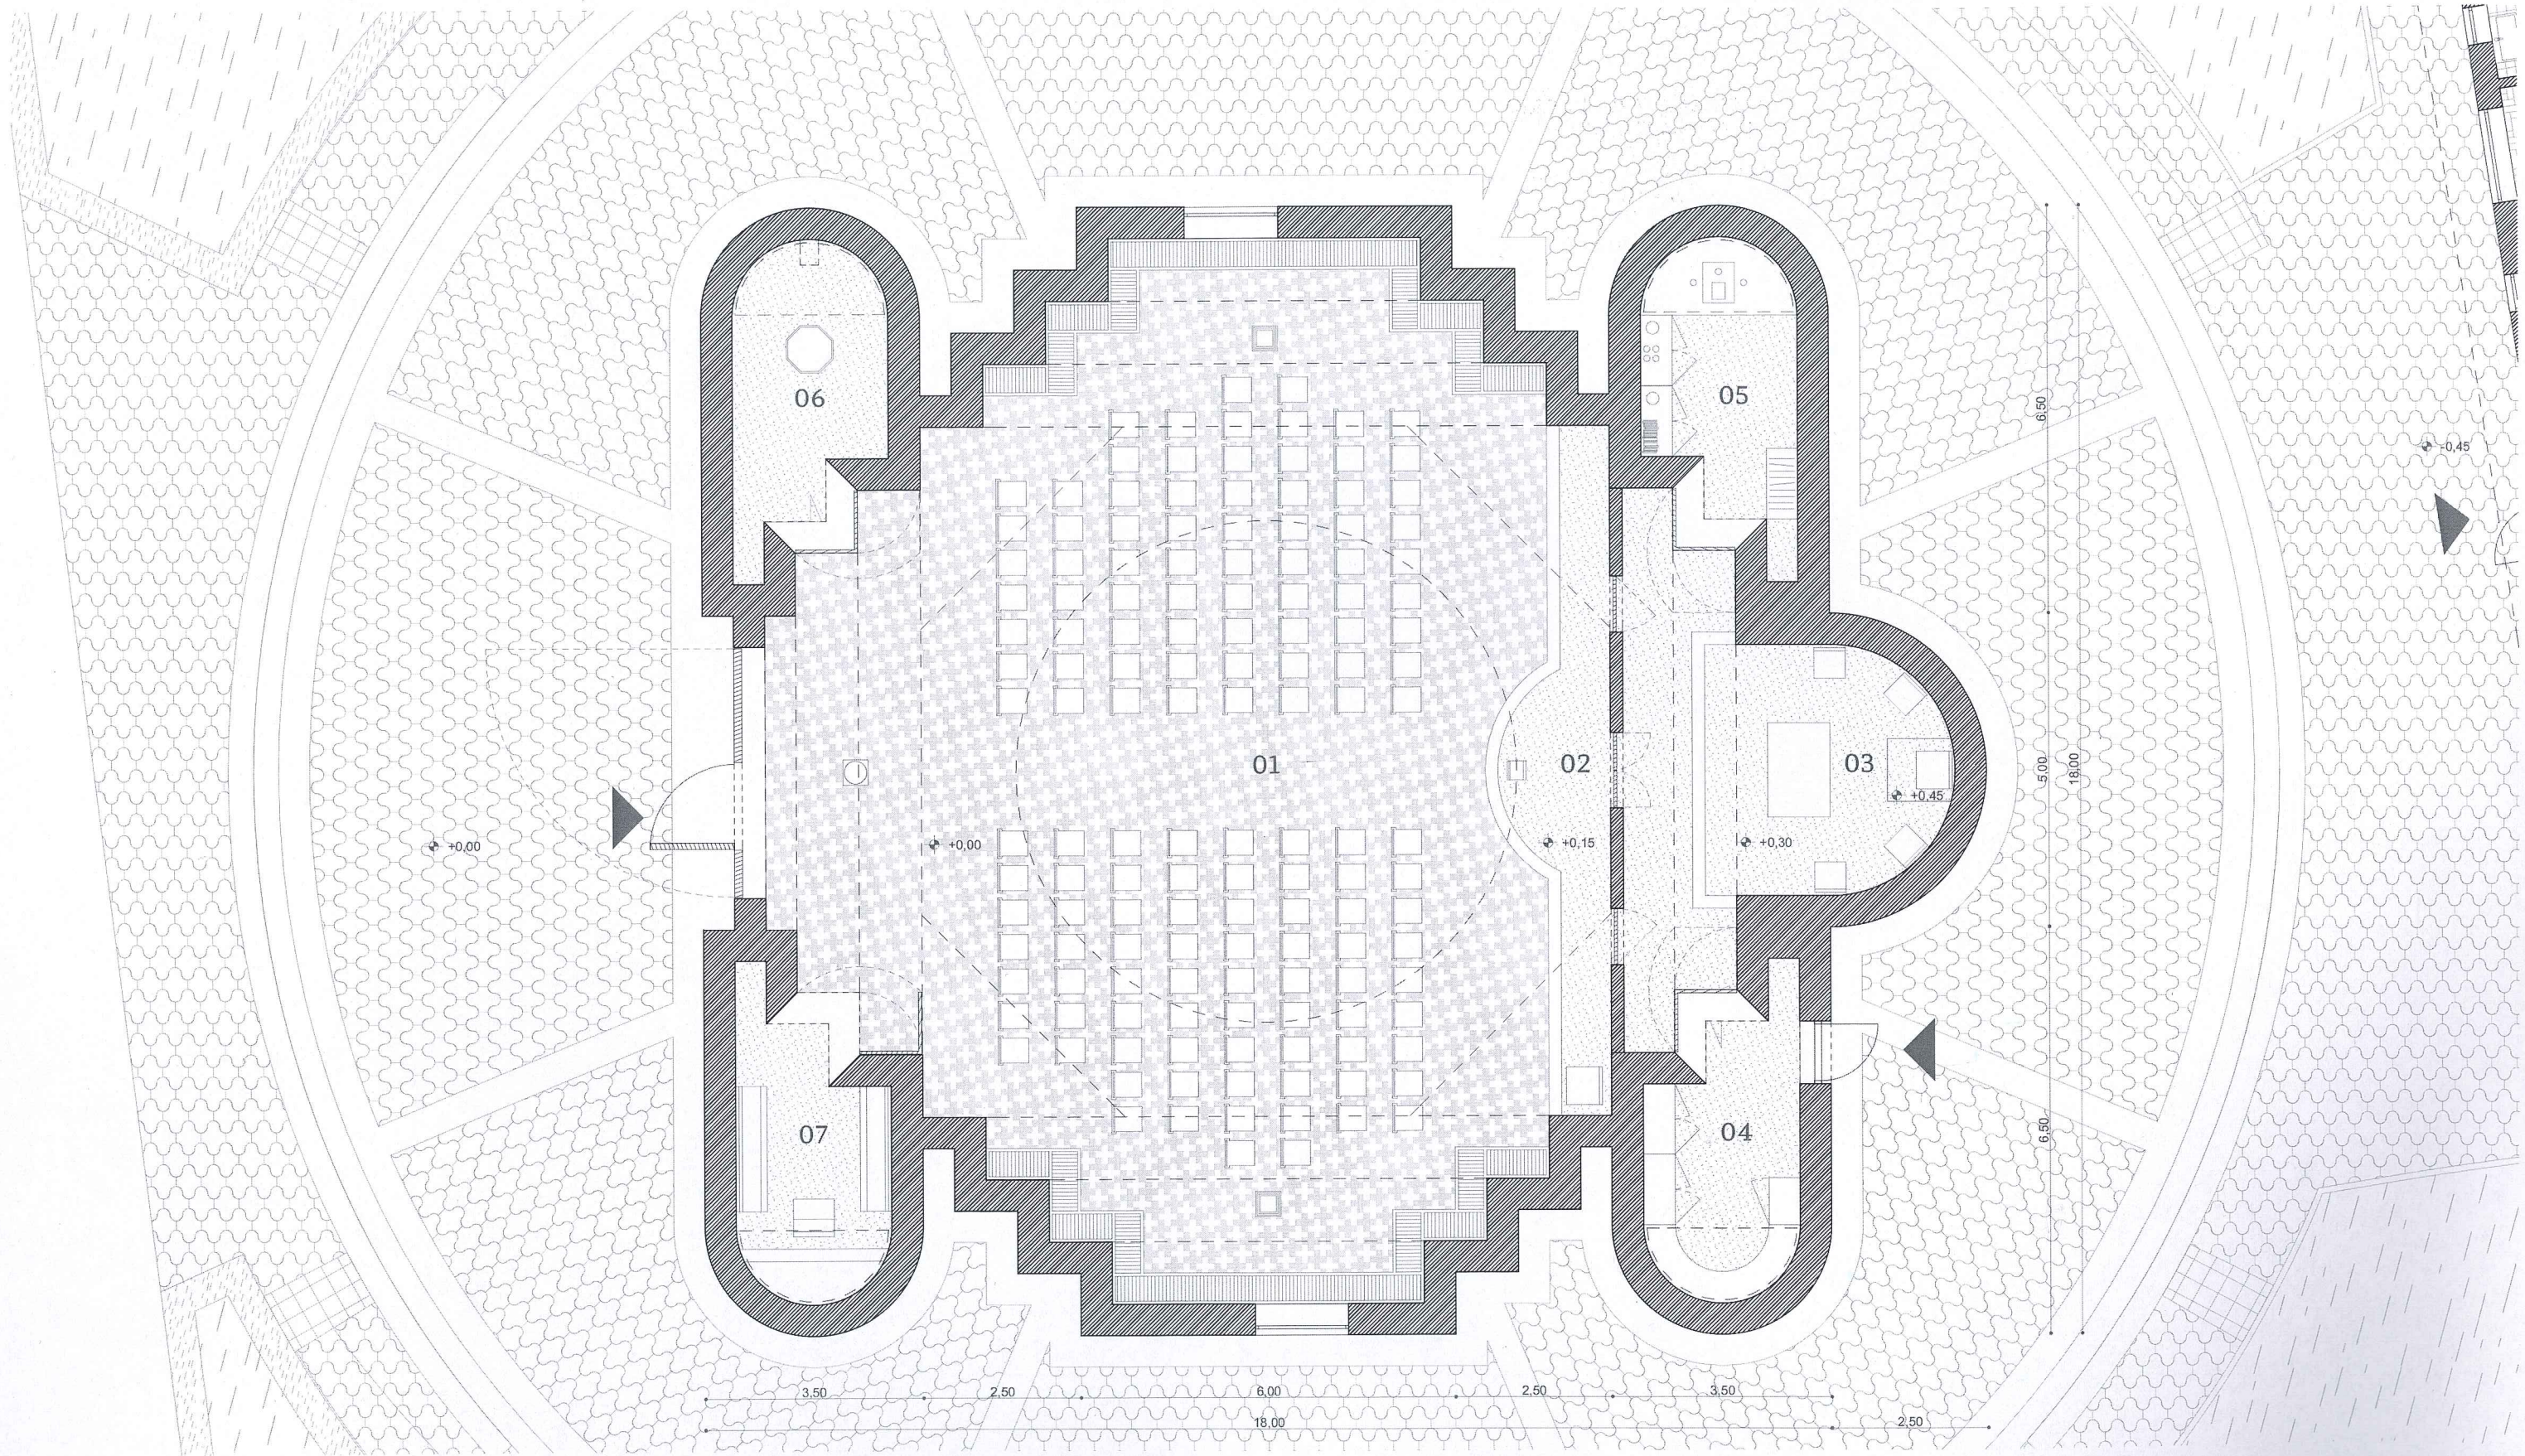

01 TEMPLOM HAJÓ 170 M² - 02 KÜLSŐ SZENTÉLY 13 M² - 03 BELSŐ SZENTÉLY 25 M²
04 SEKRESTYE 10,5 M² - 05 ELŐKÉSZÜLETI HELYISÉG 10,5 M² - 06 KERESZTELO KAPOLNA 10,5 M²
07 GYÓNTATÓ HELYISÉG 10,5 M²



TEMLOM ALAPRAJZ M=1:100

+T. J. Kili
Chm
19
12

DEBRECEN - TÓCÓSKERT
görögkatolikus Szentháromság templom
tervpályázat

▲▲▲▲▲▲▲▲▲ A3 ▼▲▲▲▲▲▲▲▲

HOSSZMETSZET M=1:100

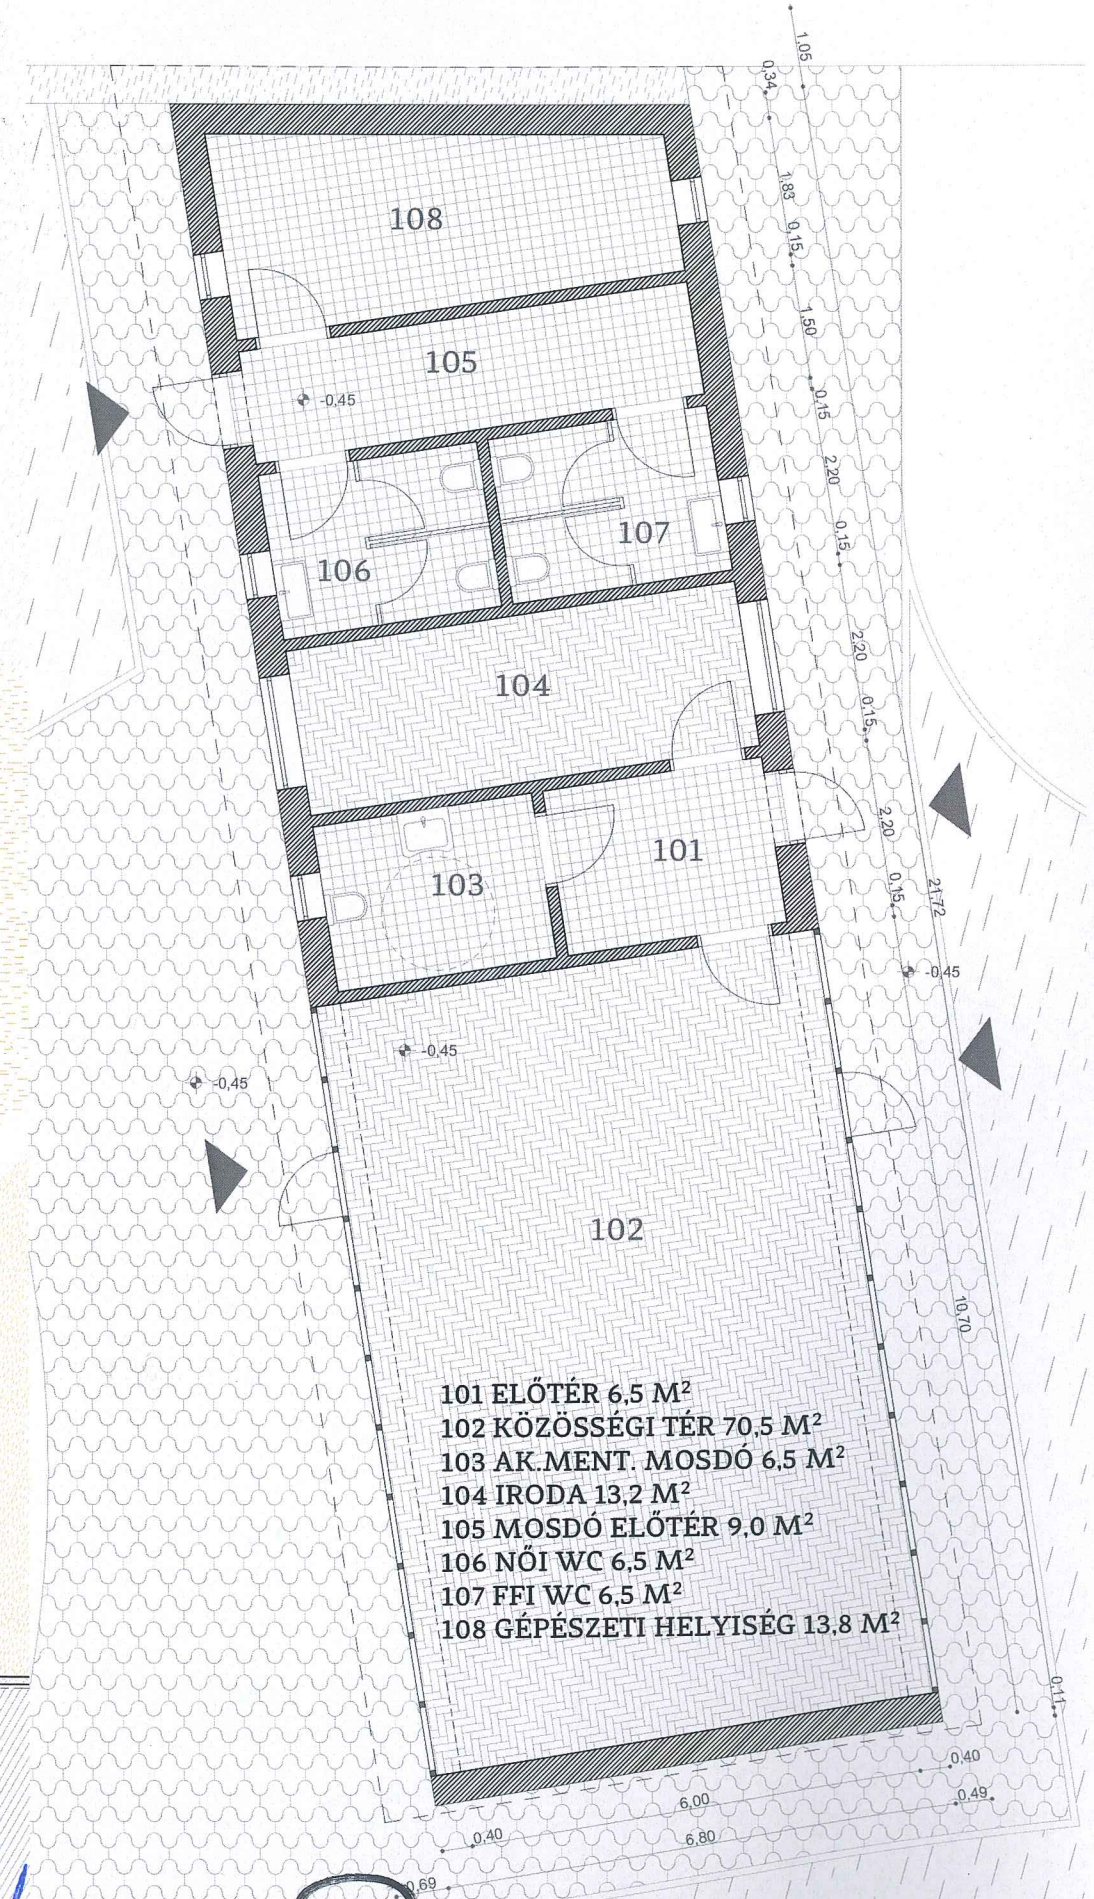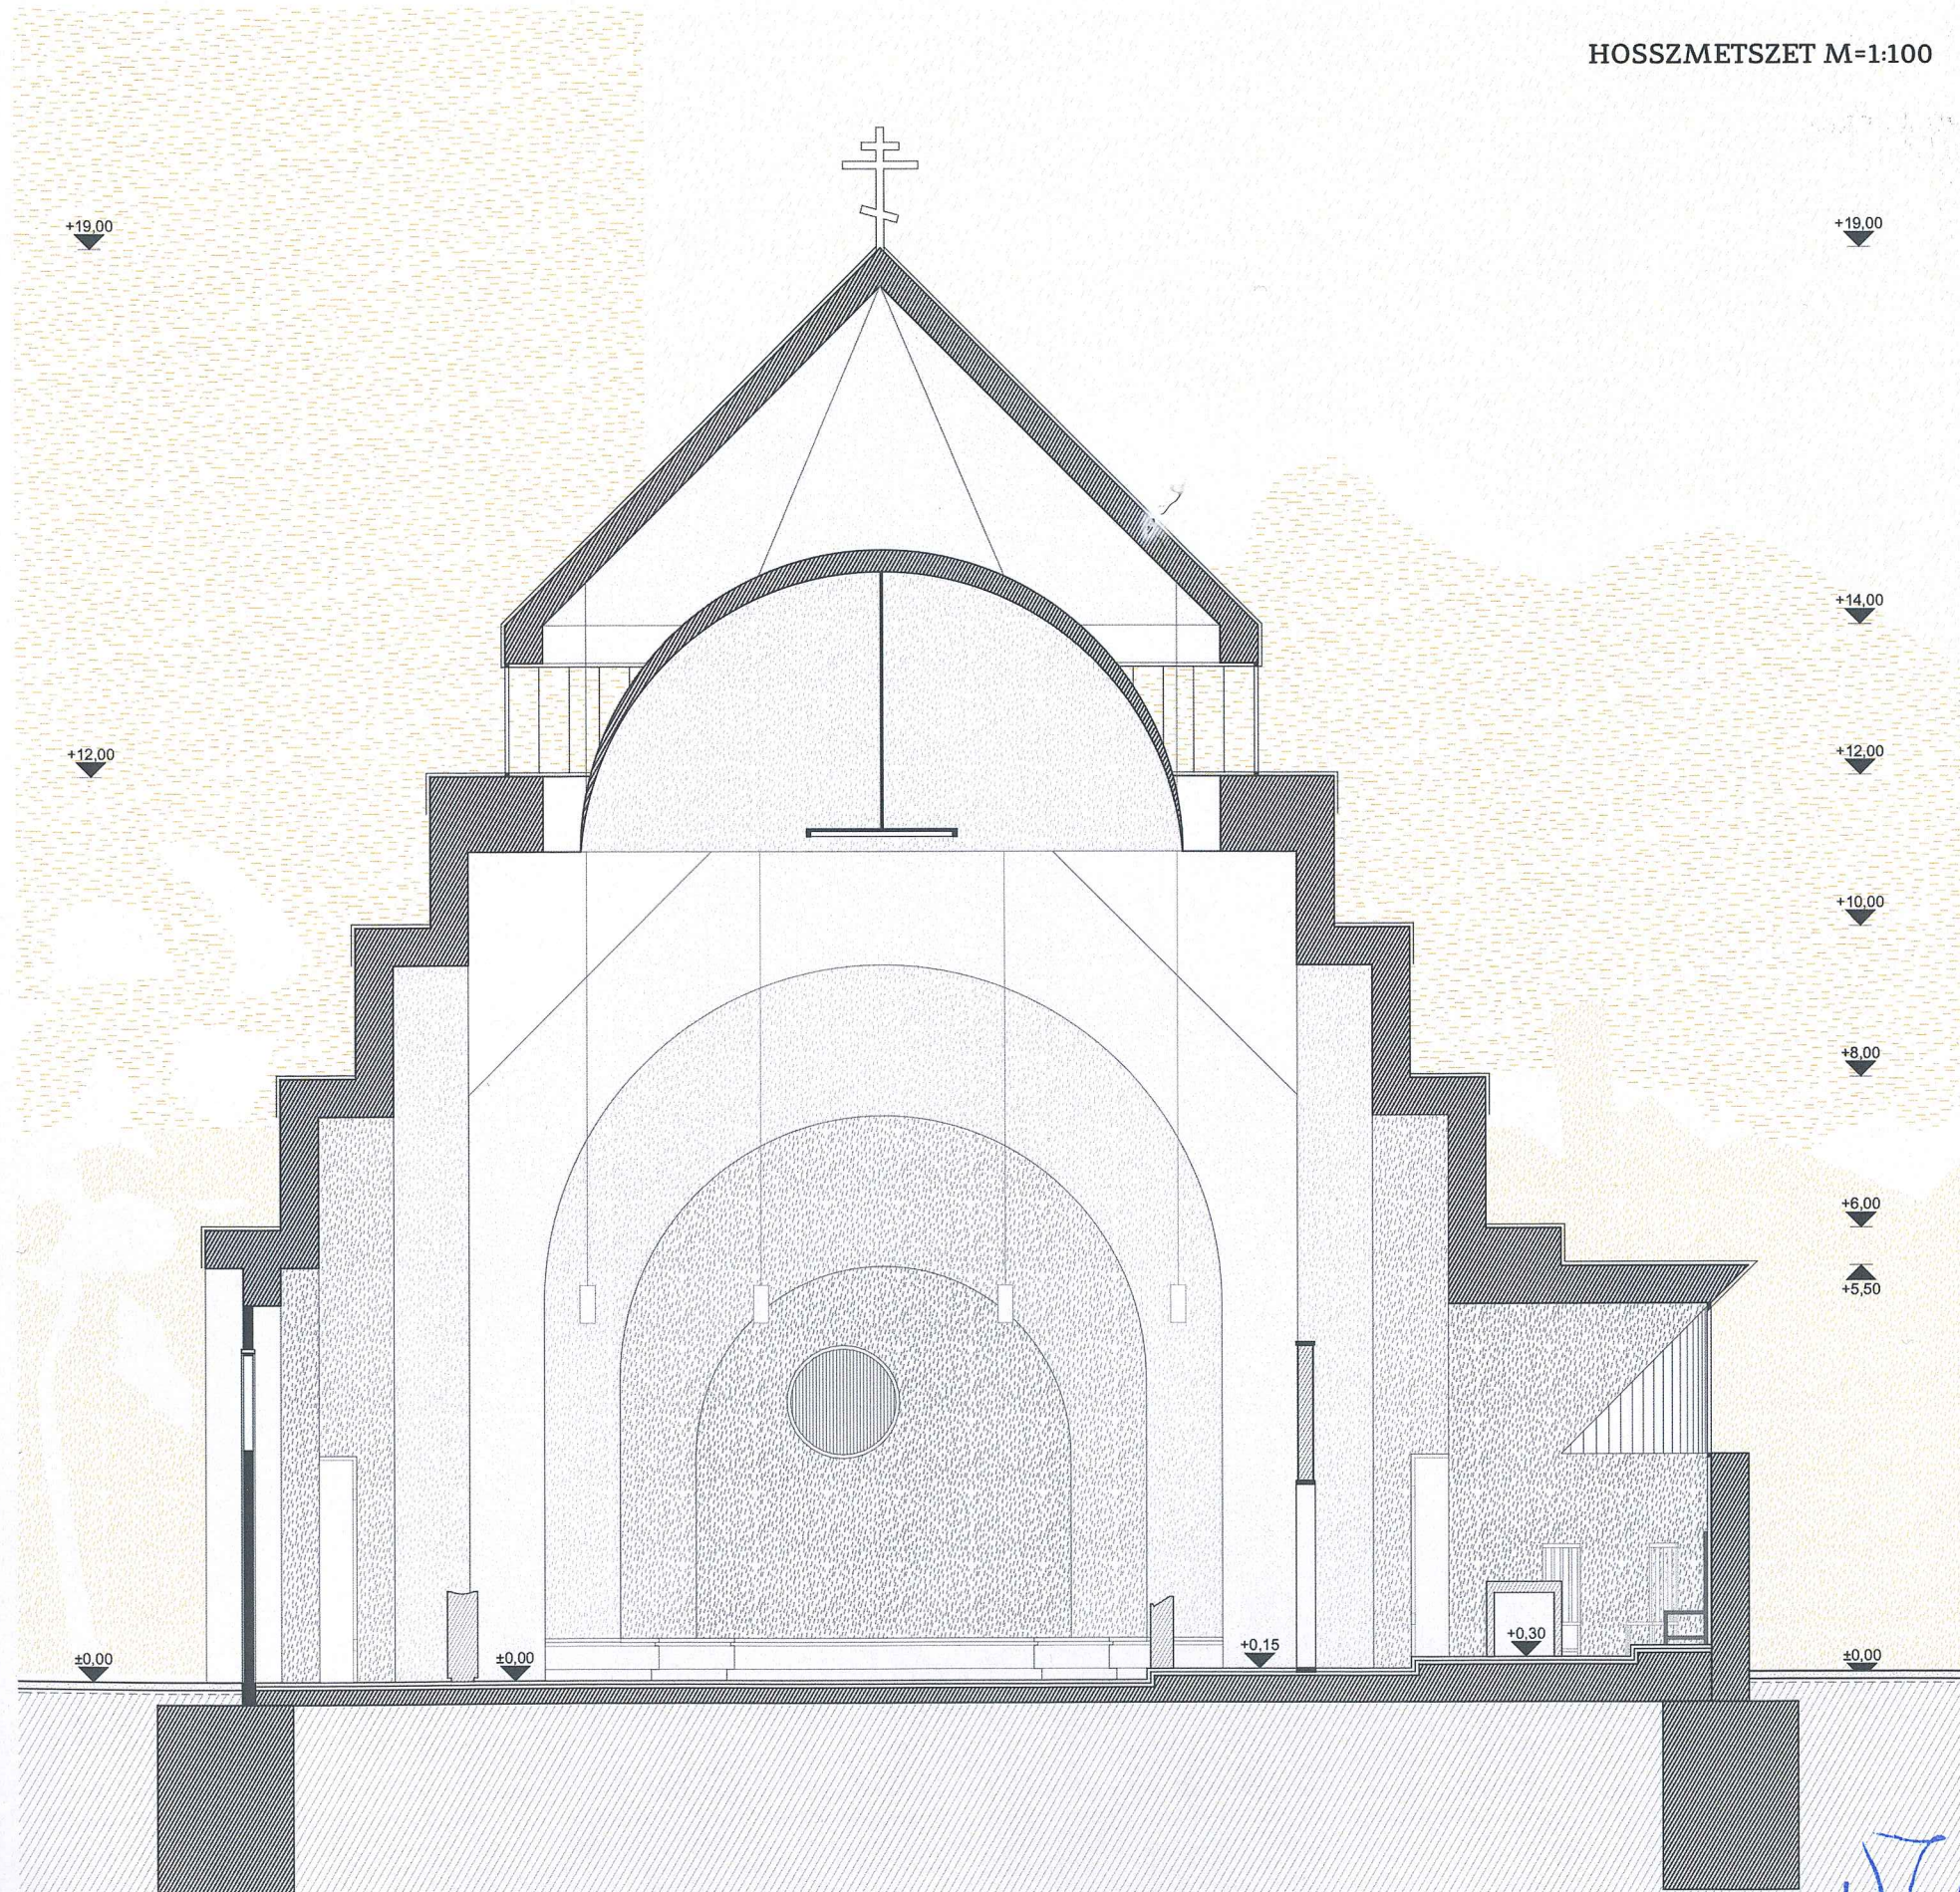

+Tili
19
J. M.

KÖZÖSSÉGI HÁZ ALAPRAJZ M=1:100

▲▼▲▼▲▼▲▼▲▼ A4 ▼▲▼▲▼▲▼▲▼




+Tili O 19


KERESZTMETSZET M=1:100

DEBRECEN - TÓCÓSKERT
görögkatolikus Szentháromság templom
tervpályázat

▲▼▲▼▲▼▲▼▲ A5 ▼▲▼▲▼▲▼▲▼

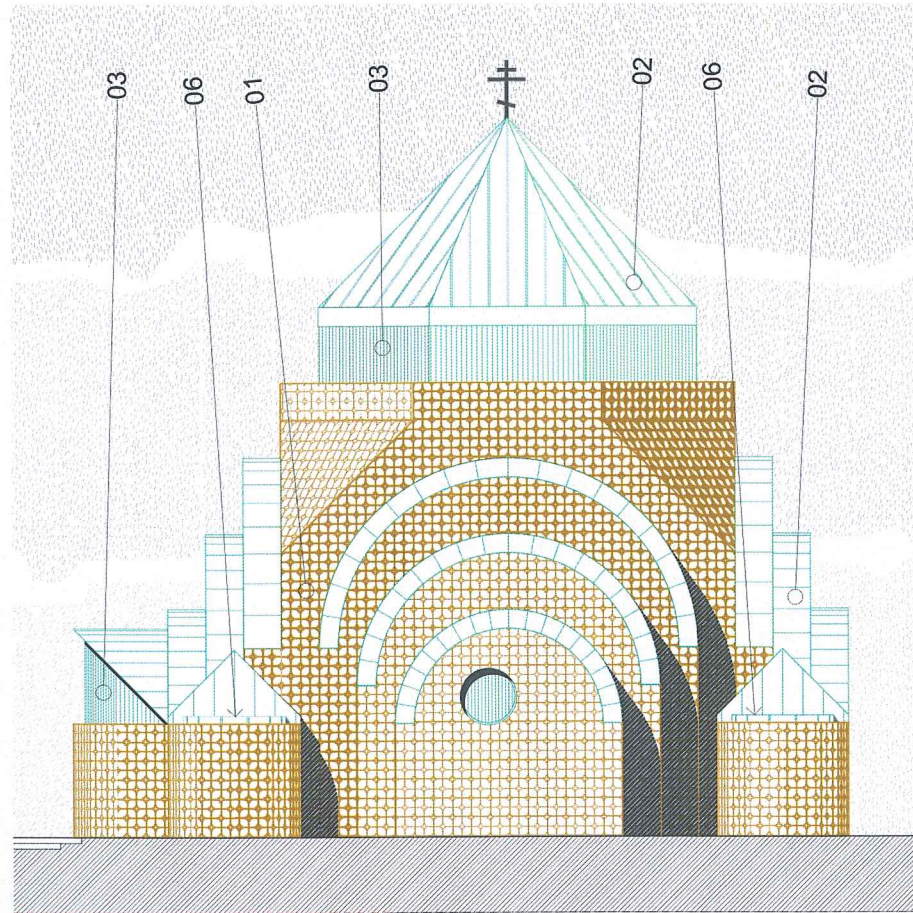


ÉSZAKI HOMLOKZAT M=1:200

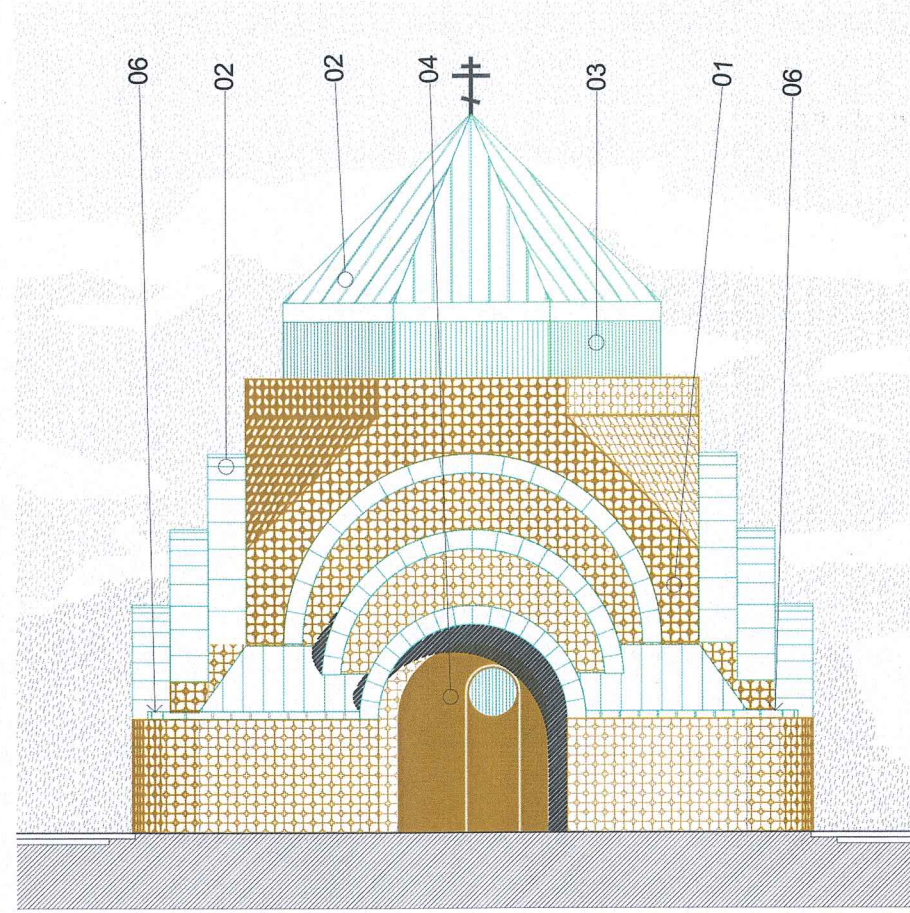


NYUGATI HOMLOKZAT M=1:200

- 01 mázas kerámia burkolat
- 02 előpatinázott rézlemez fedé
- 03 víztisztá profilüveg
- 04 tölgyfa bejárati kapu
- 05 fa kőablak hőszigetelő üvegezéssel
- 06 felülvilágító

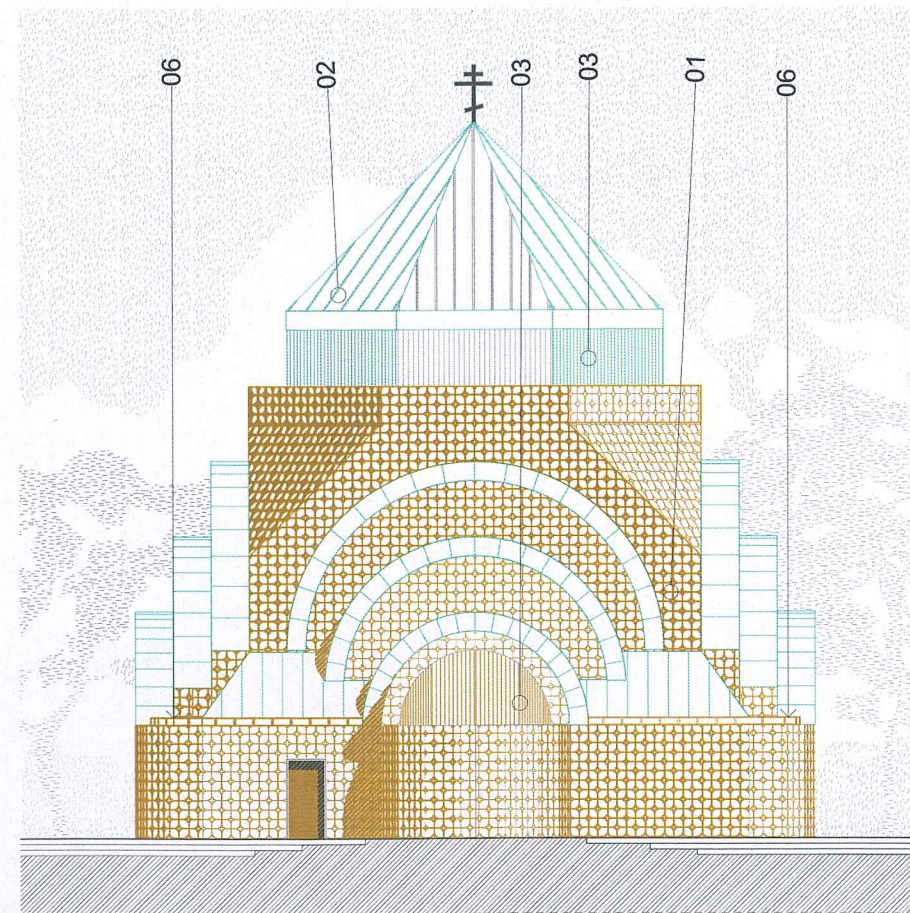

KELETI HOMLOKZAT M=1:200

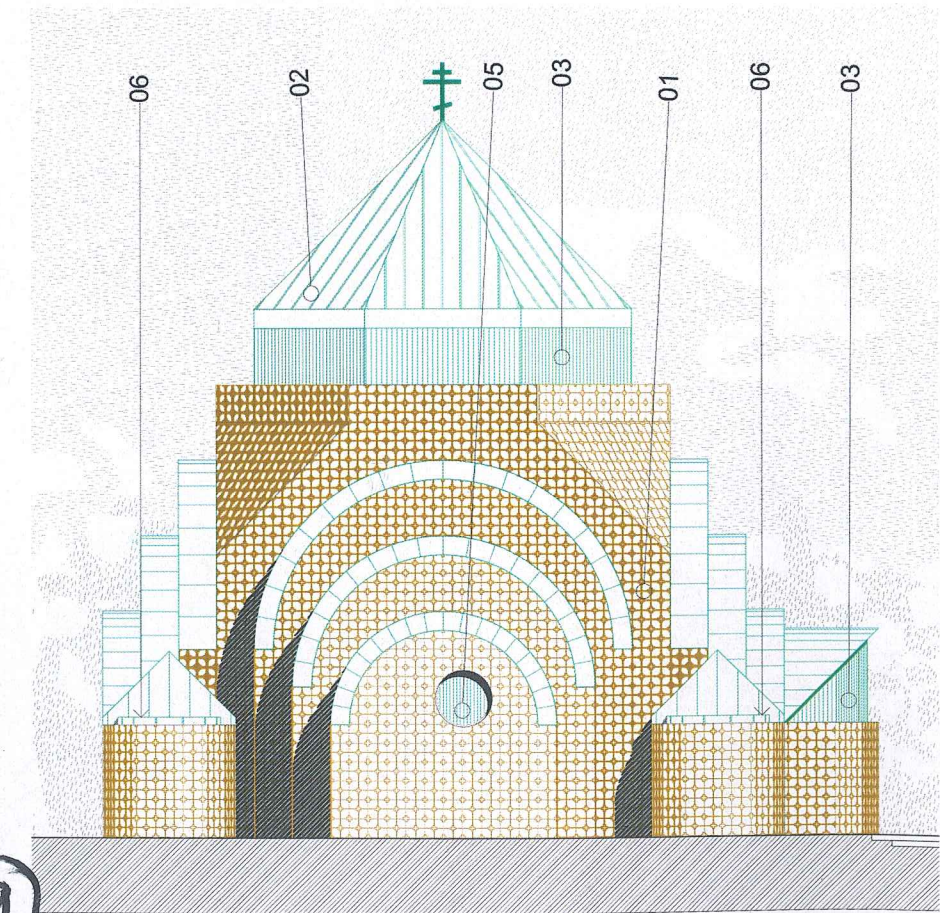

DÉLI HOMLOKZAT M=1:200

19

Handwritten notes and signatures in blue ink, including a large '19' in a circle and various scribbles.


19

Handwritten note '19' in a circle.

DEBRECEN - TÓCÓSKERT
görögkatolikus Szentháromság templom
tervpályázat

▲▼▲▼▲▼▲▼▲ A6 ▼▲▼▲▼▲▼▲▼

TÉRBELI METSZET

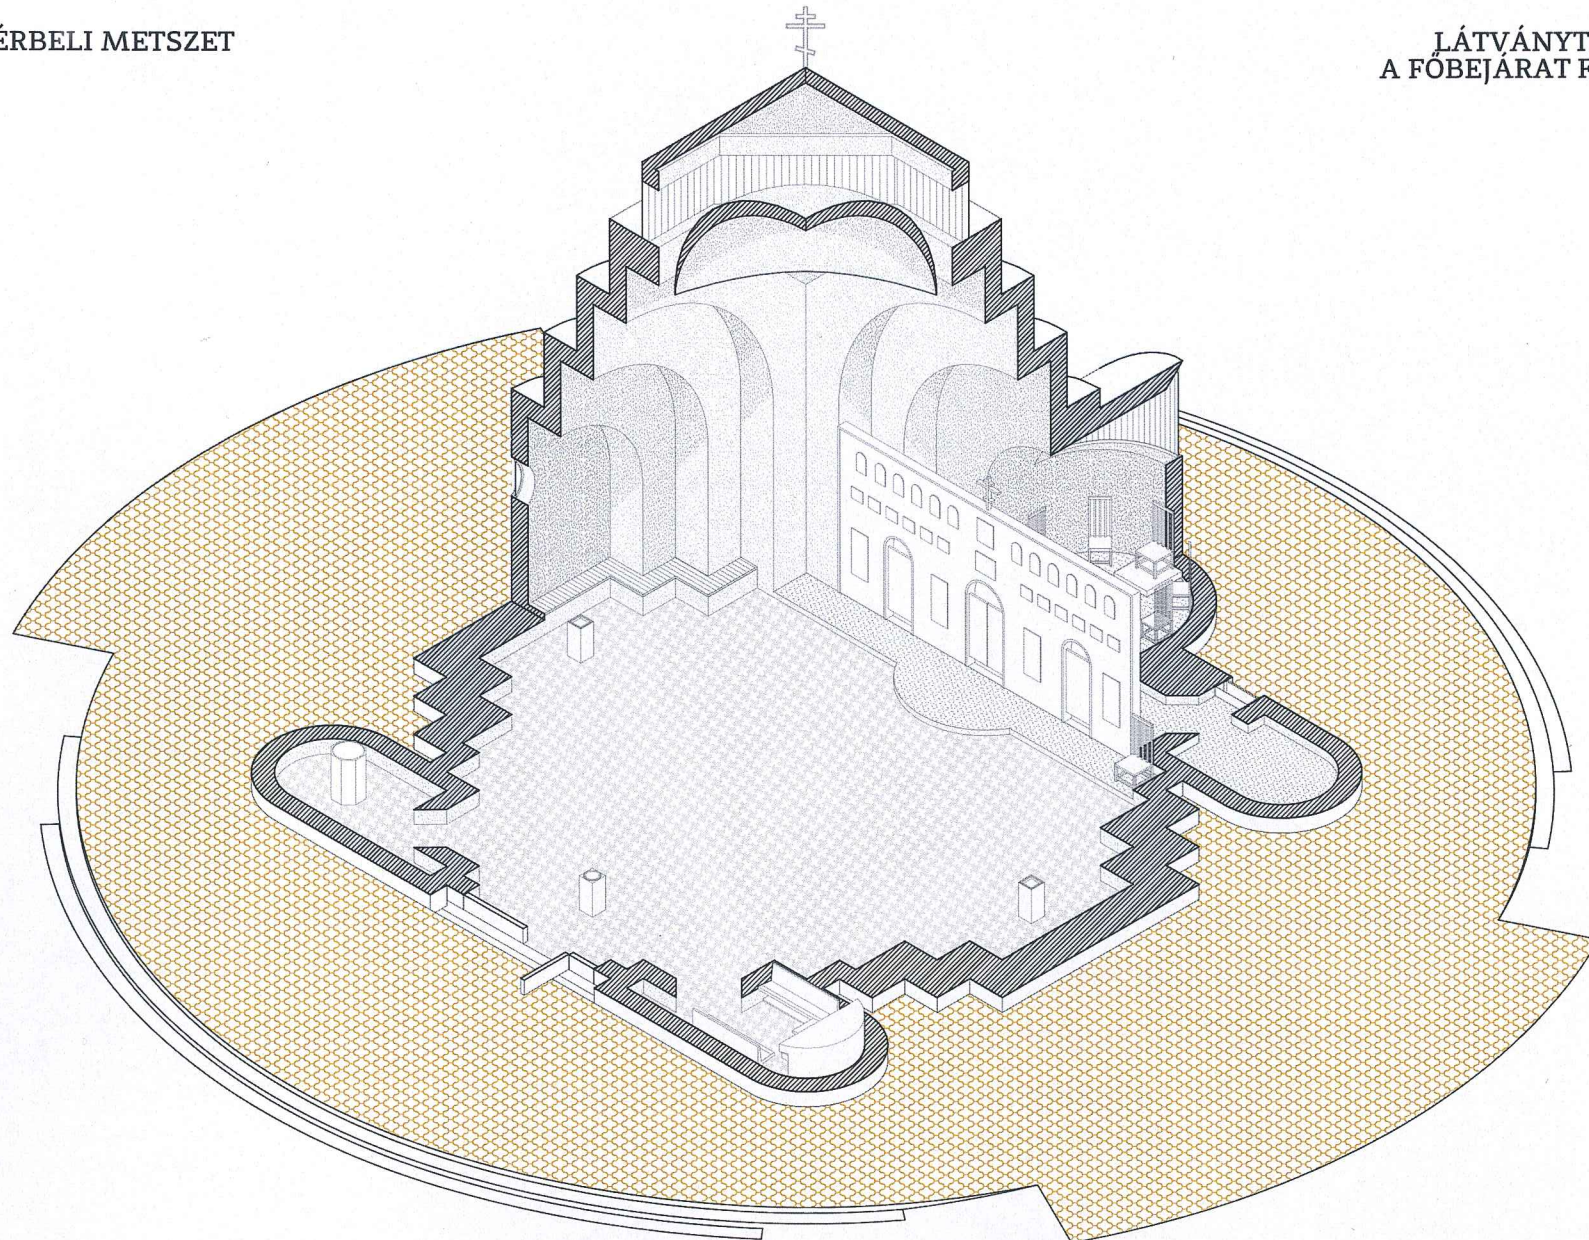

LÁTVÁNYTERV
A FŐBEJÁRAT FELE



+ 17.11.19

19

DEBRECEN - TÓCÓSKERT
görögkatolikus Szentháromság templom
tervpályázat

▲▼▲▼▲▼▲▼▲ A7 ▼▲▼▲▼▲▼▲▼

LÁTVÁNYTERV
A DERÉK UTCAI NÉZŐPONTBÓL




1/1
19
Olm
SZ
M

DEBRECEN - TÓCÓSKERT
görögkatolikus Szentháromság templom
tervpályázat

▲▼▲▼▲▼▲▼▲ A8 ▼▲▼▲▼▲▼▲▼

LÁTVÁNYTER
A TEMPLOM KAPUBÓL

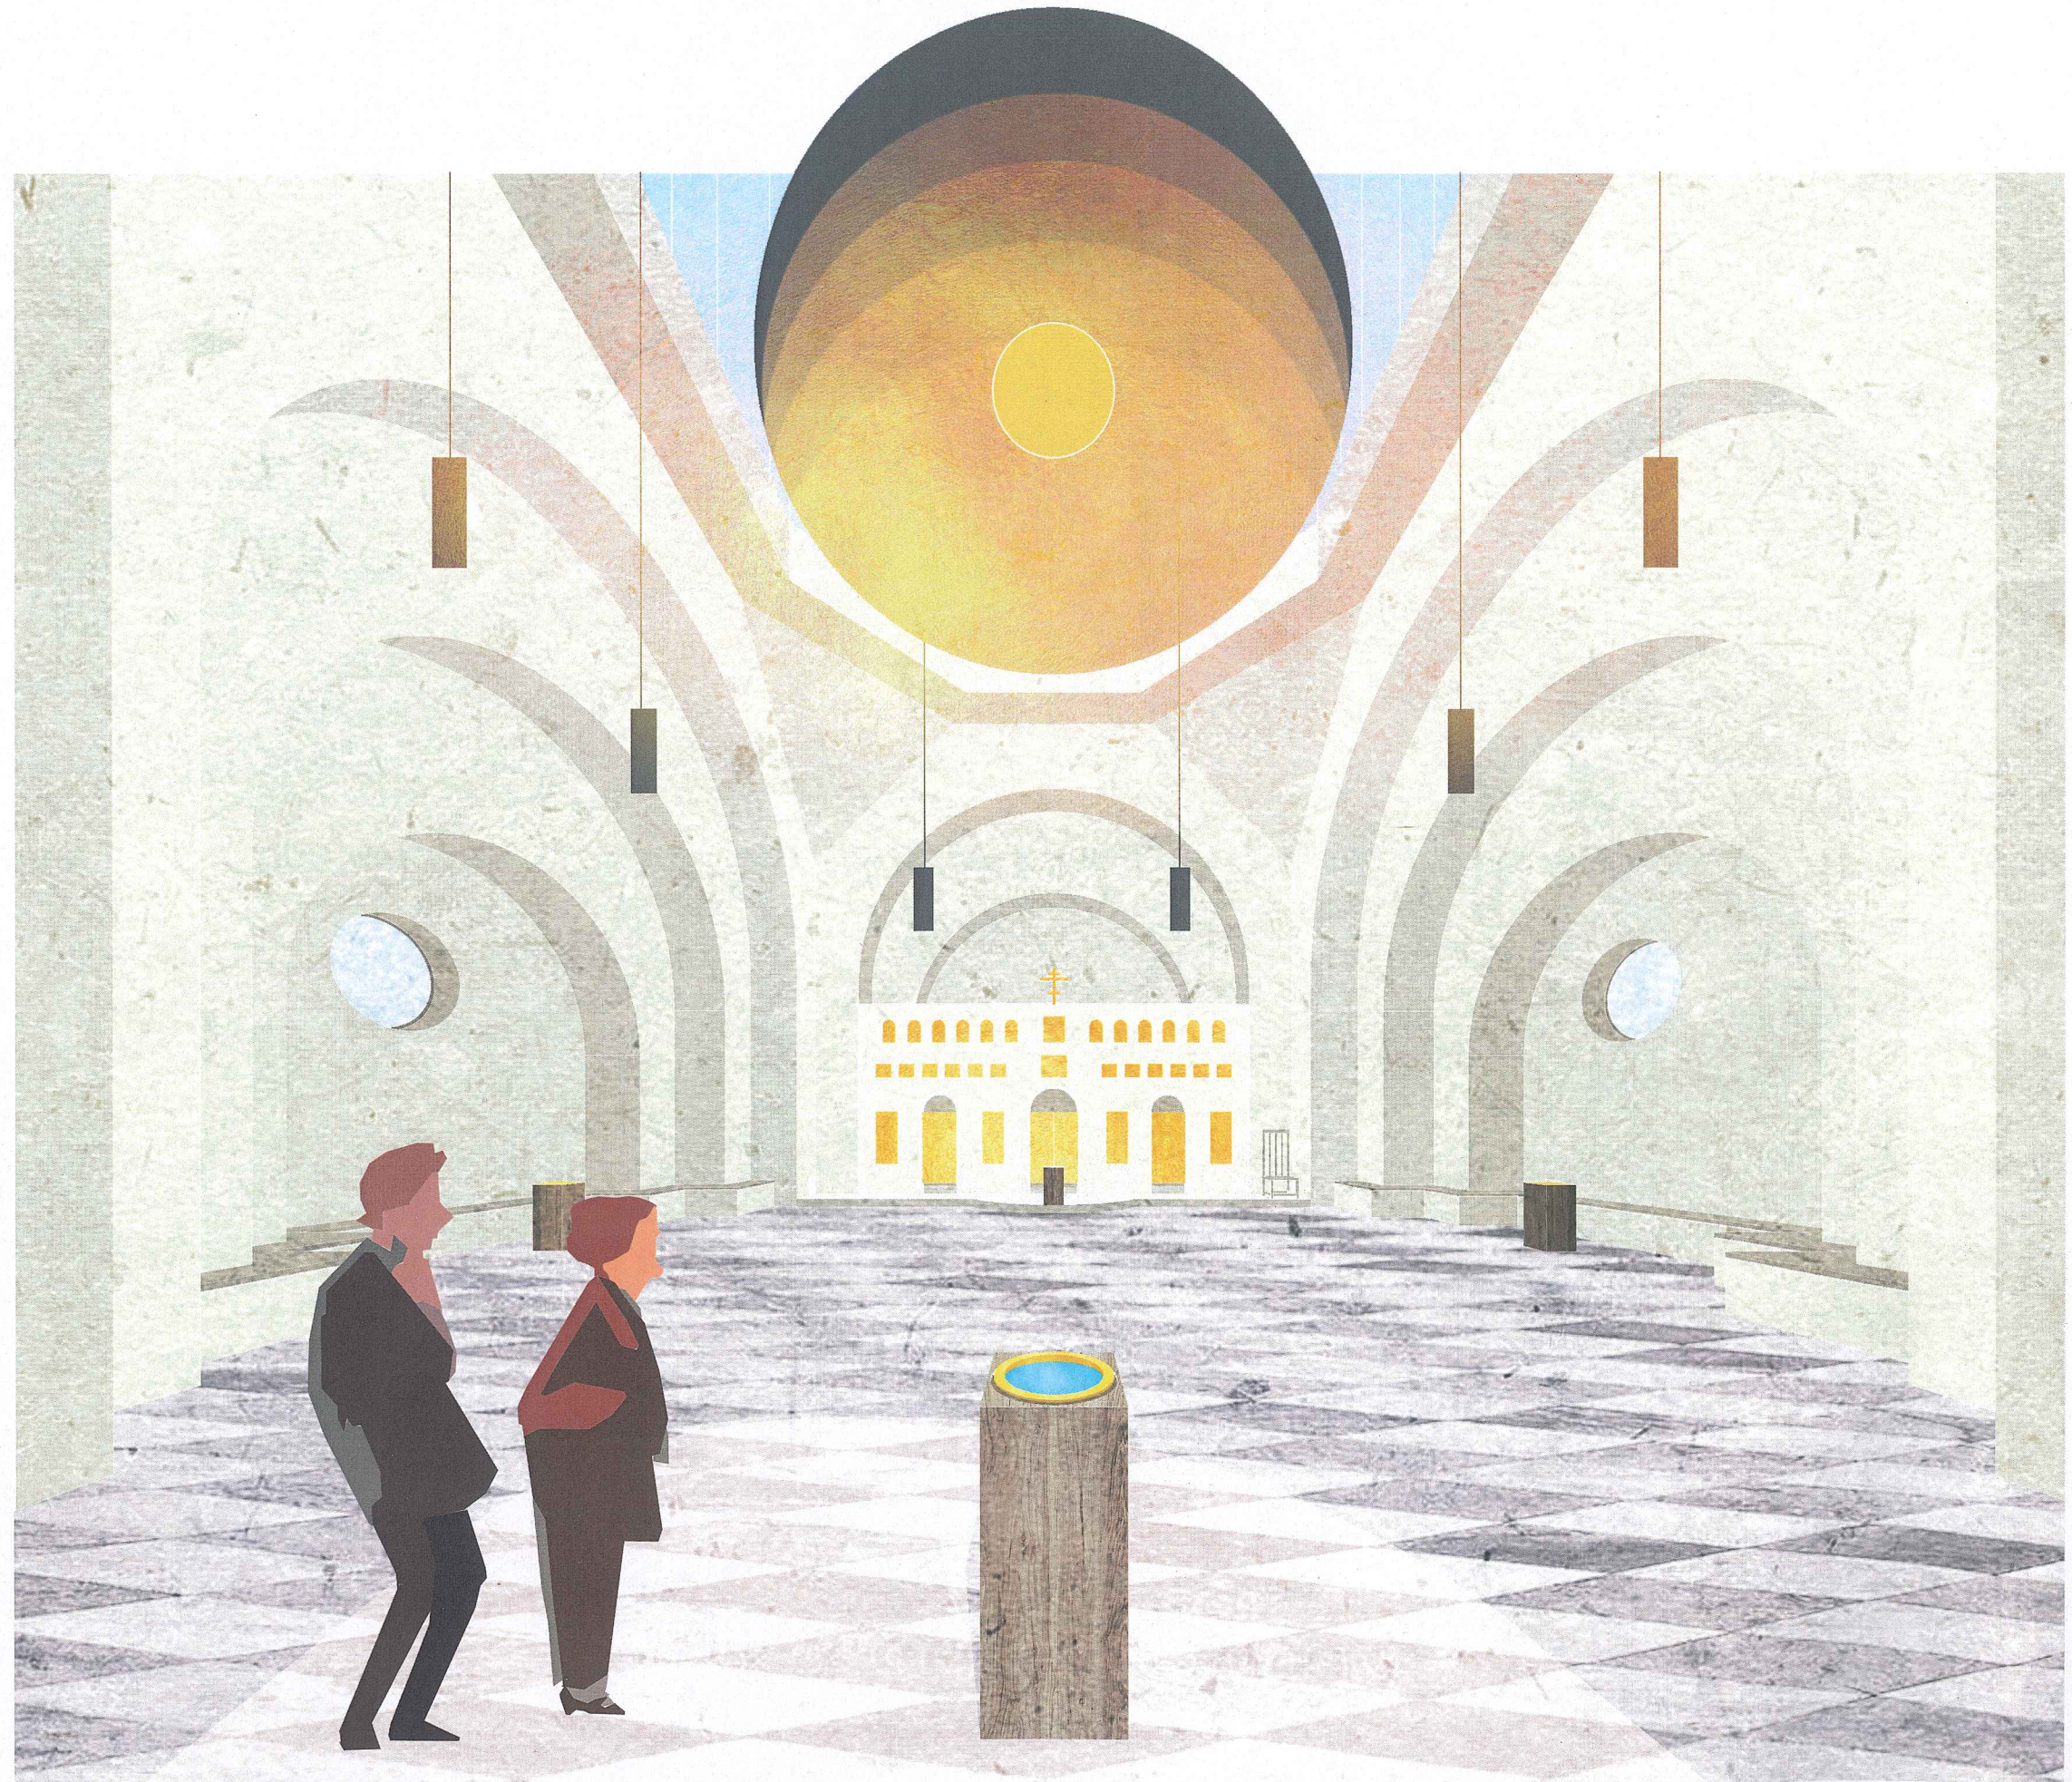

July
19
Olus

Handwritten signature