





+ J. J. 35

VÍZIÓ A DERÉK UTCA FELŐL
Debrecen - Tócsóskert, görögkatolikus Szentháromság templom tervpályázat

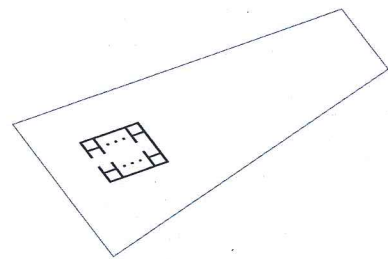


KIINDULÁS

-a bizánci templomokra jellemző
centrális térszervezés

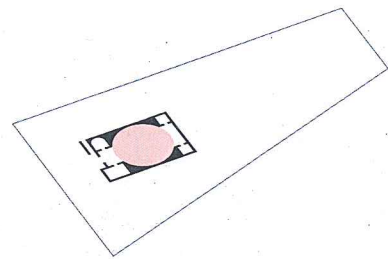


KETTŐSSÉG

-a térszervezésben megjelenő kettősség:
tengelyre fűzött terek, centrális hajó
-a hajó centralitását fokozó
kör alaprajzú tér kialakítása

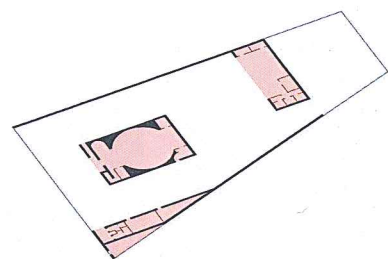


TELEPÍTÉS

-a templom körül kialakuló udvart
a közösségi ház, a melléképület
és az azokat összefogó kerítés veszi körbe
-a telek keleti oldalában helyezkedik el a parkoló
-a templom teljesen körbejárható

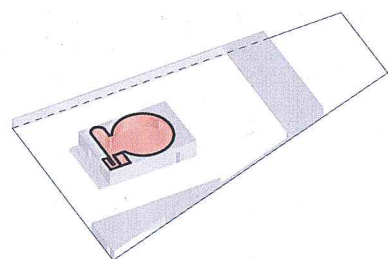


FÖLDSZINT

-a templom alsó szintje hasáb alakú, tömbszerű
-a közösségi ház és melléképület egyszintes, lapostetős

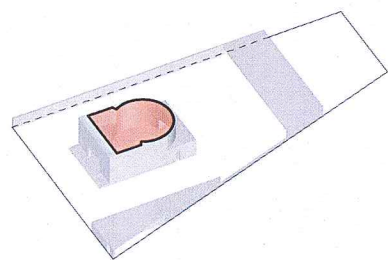


KARZAT

-a karzat a nyugati homlokzat megmagasításával és
a kör alaprajzú hajó kibővítésével valósul meg

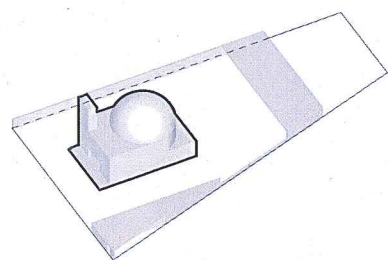


KUPOLA ÉS TORONY


-a hajót teljes területében a kupola zárja
-a torony a kupola ellenpontja

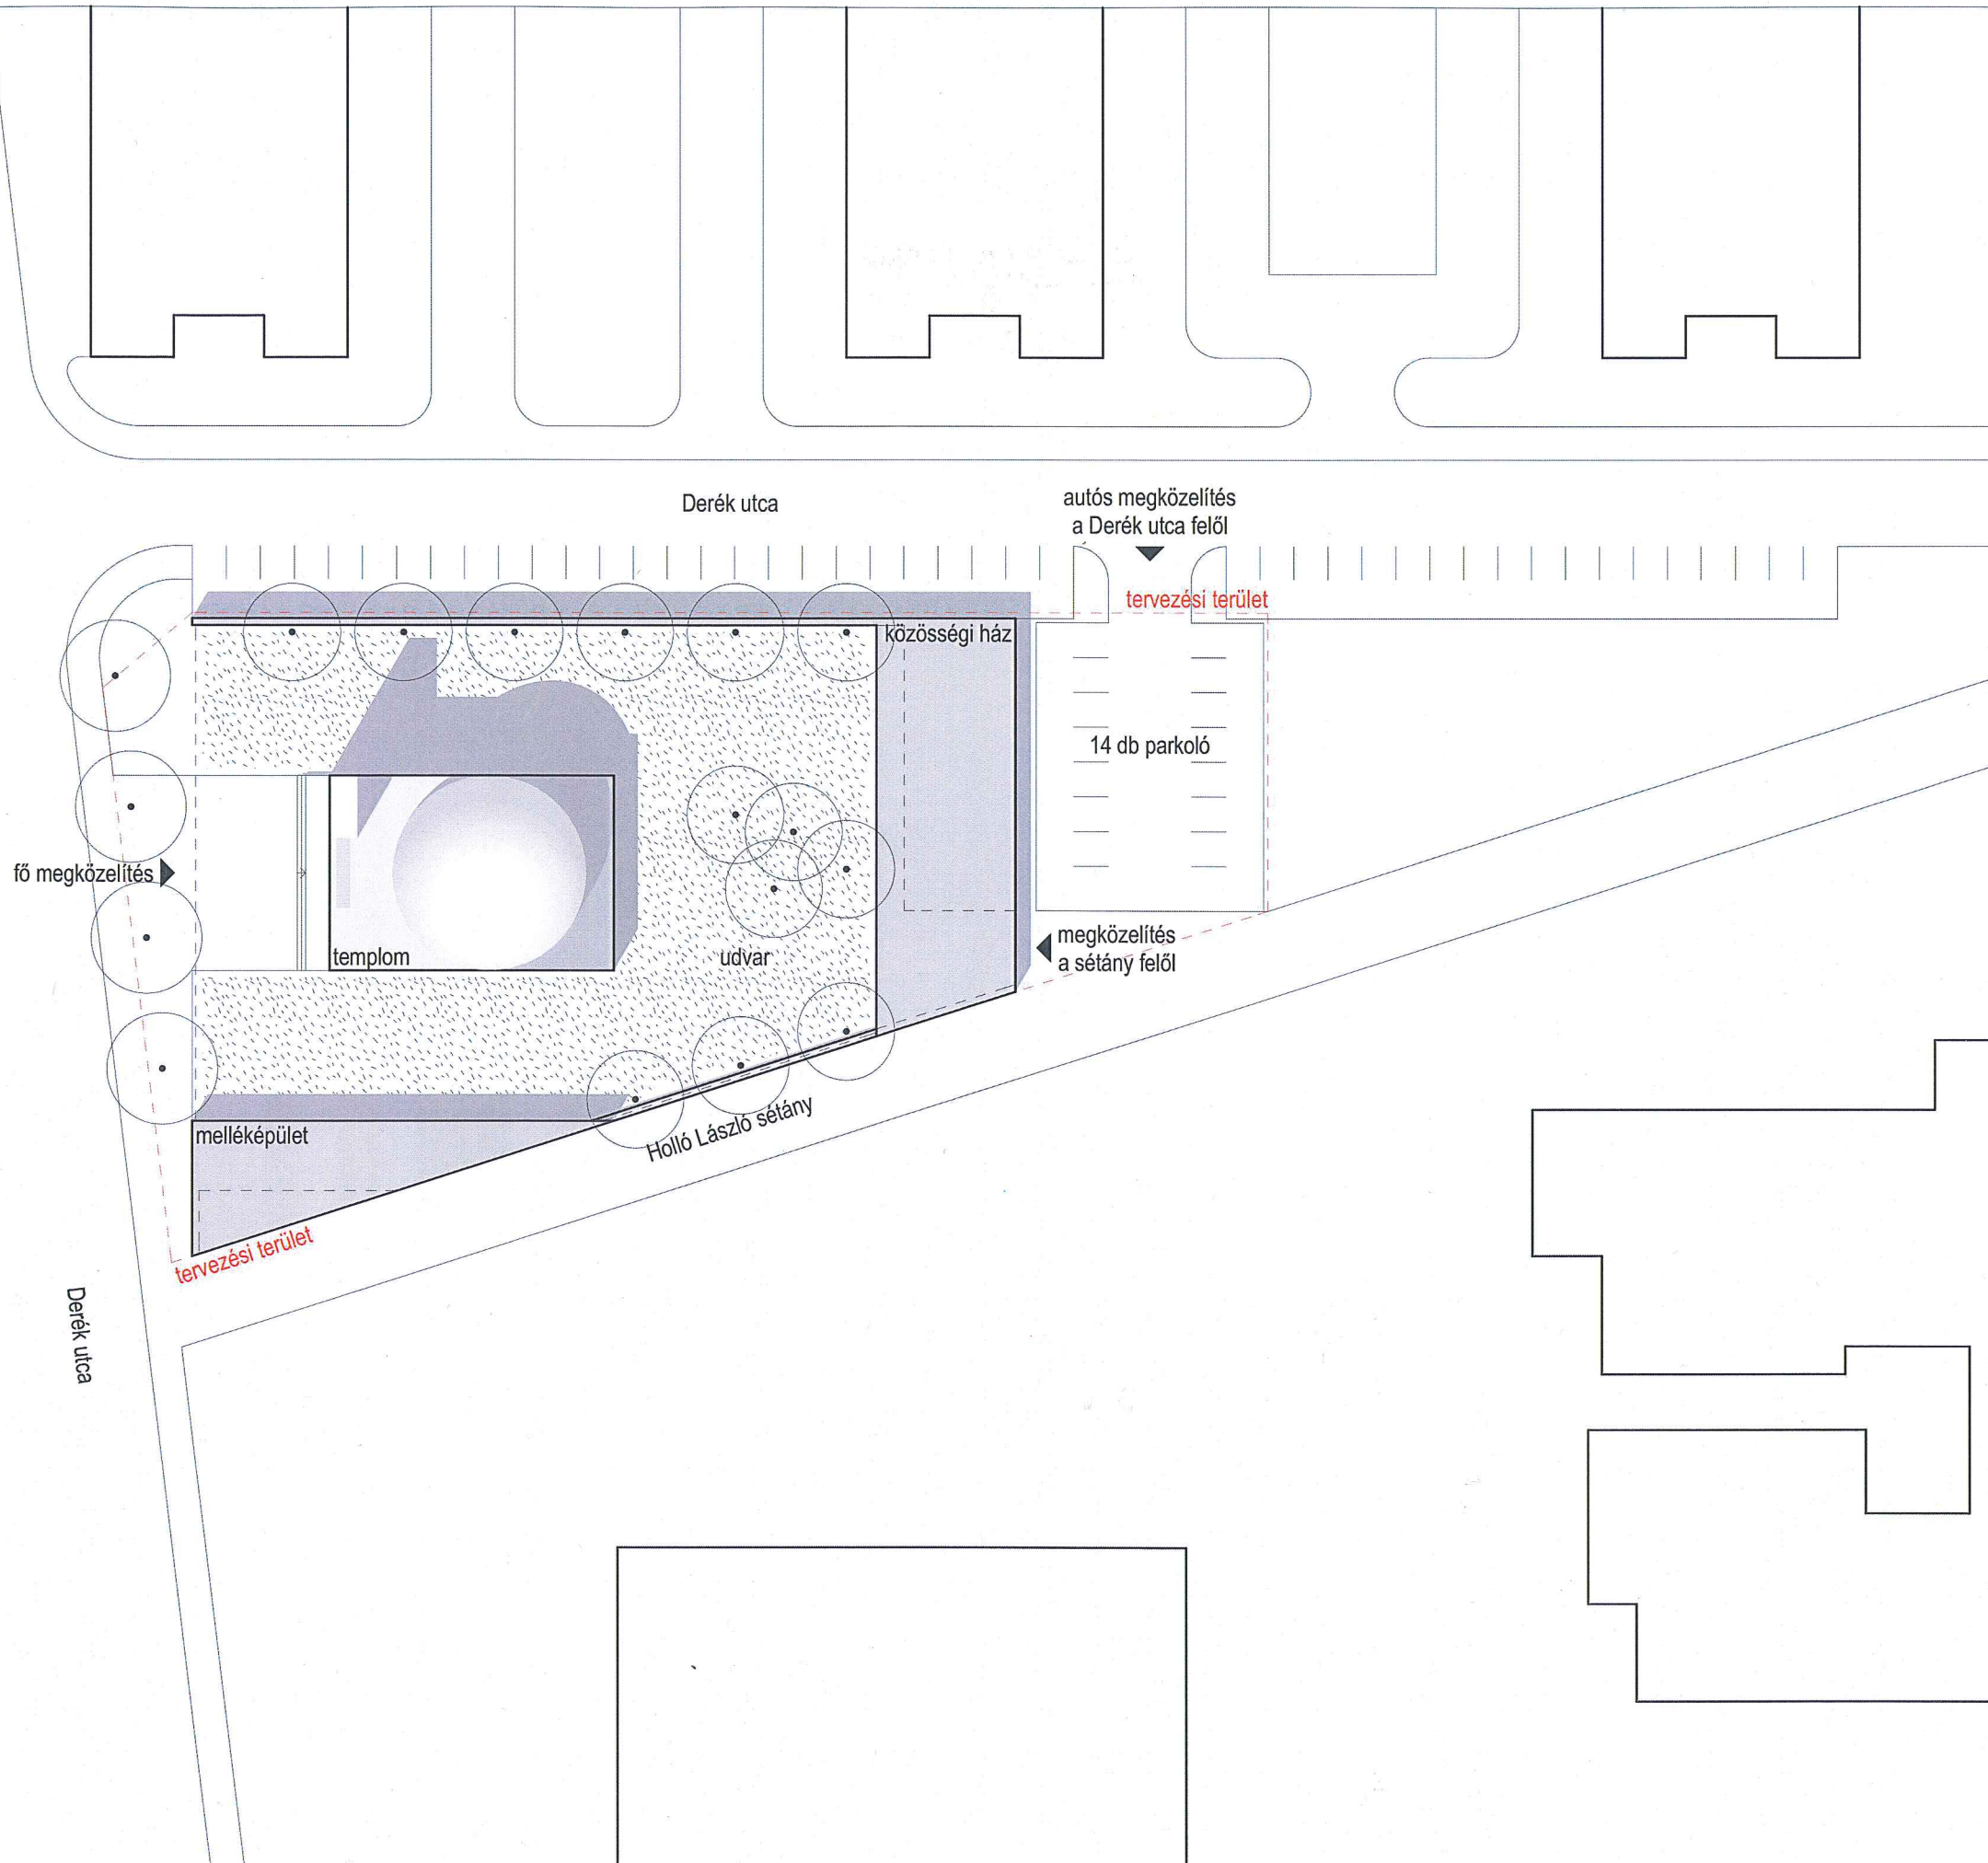


+ Jüli 35

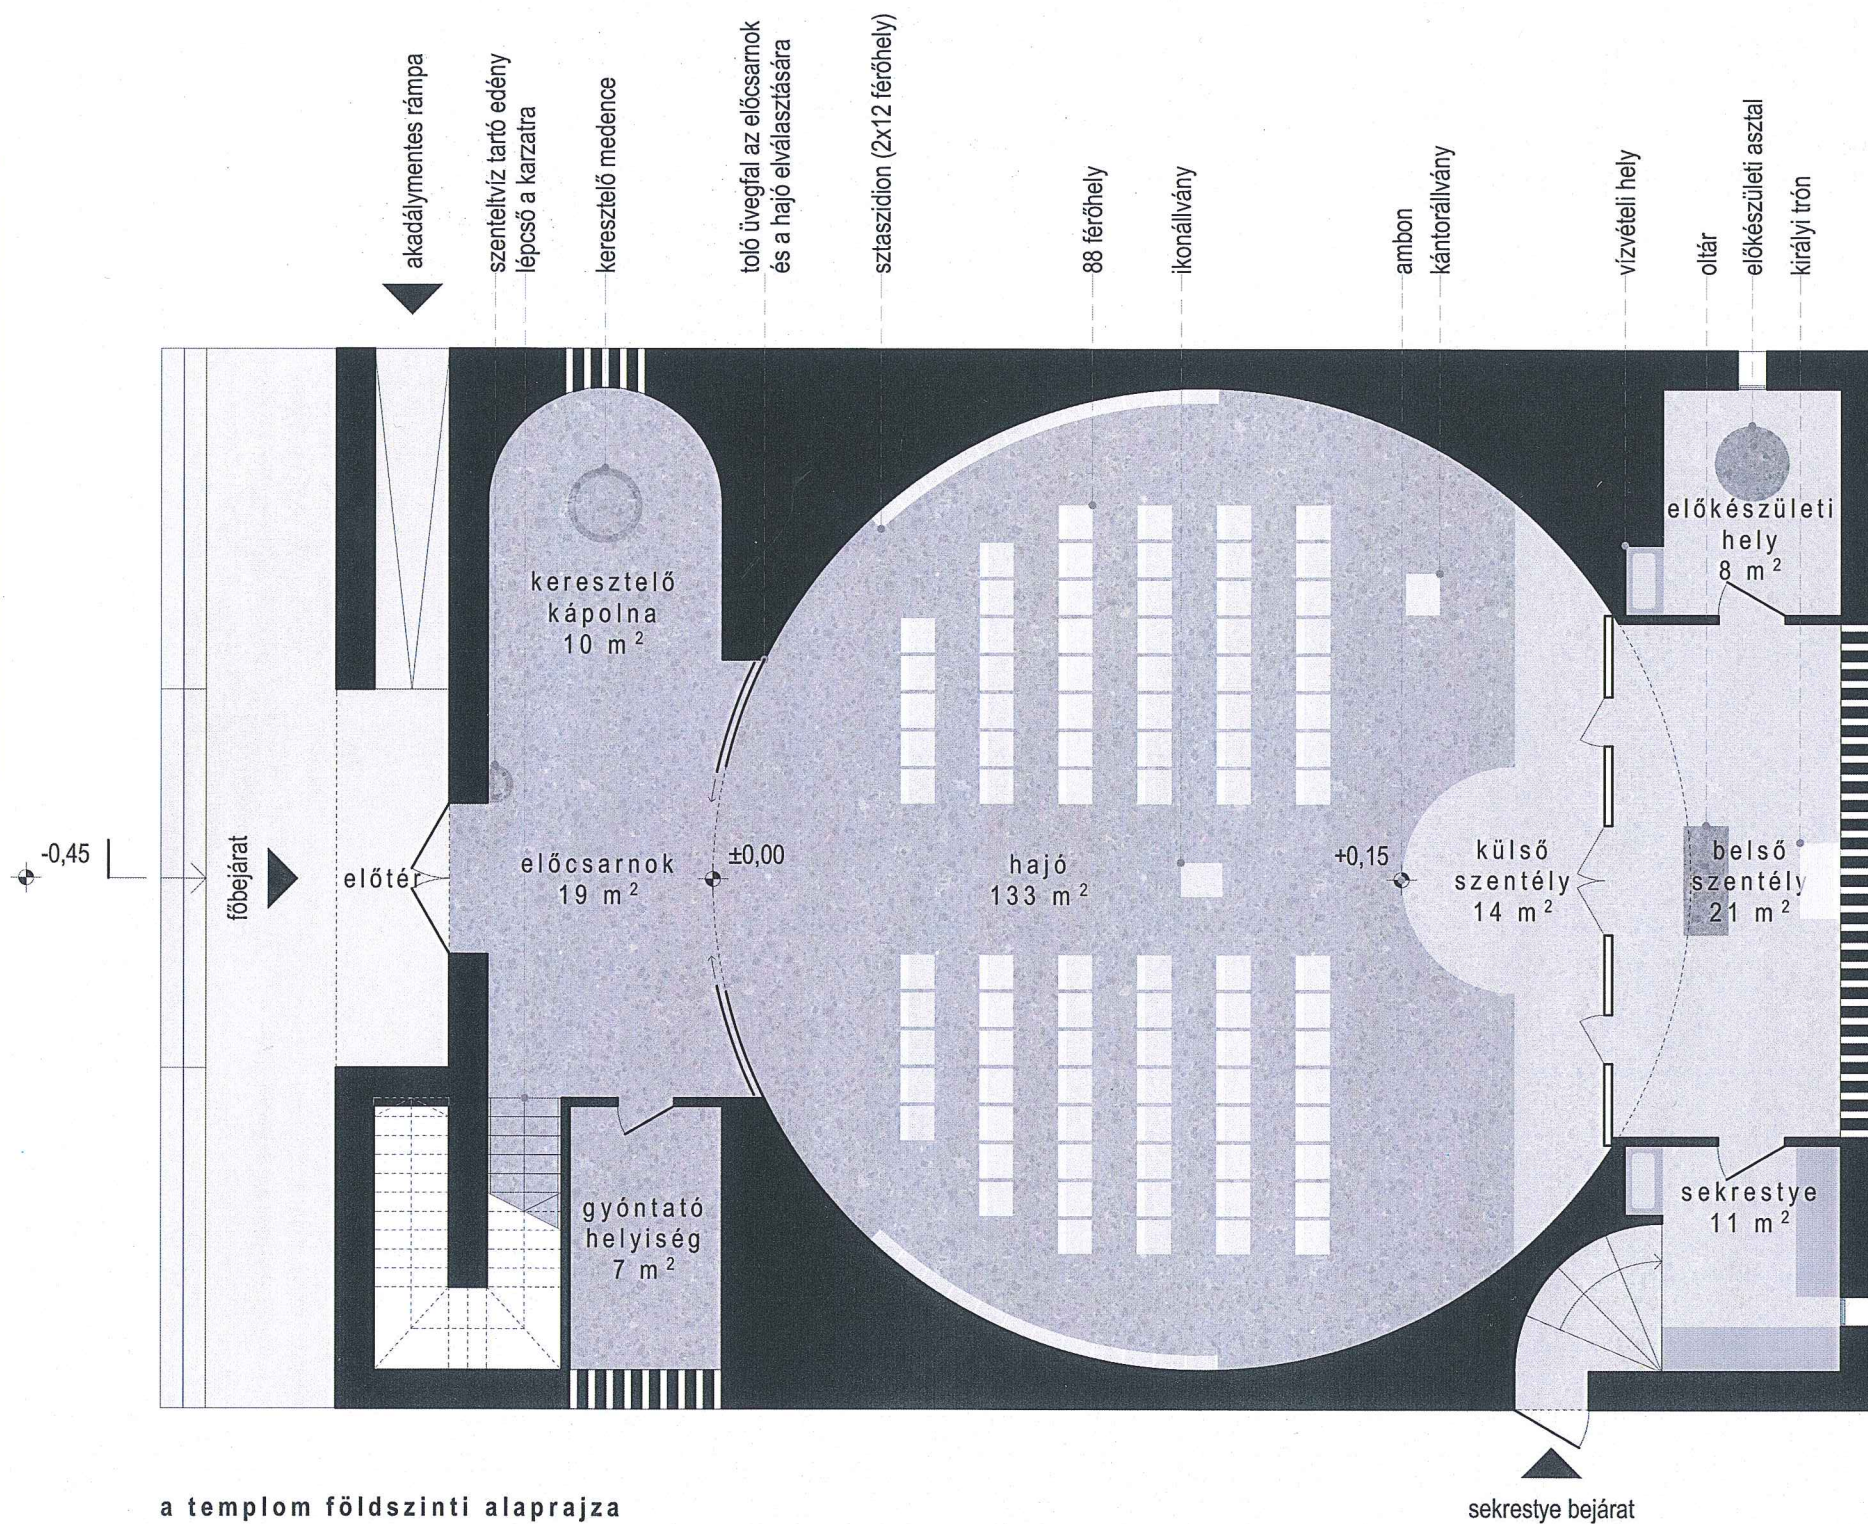


a templom földszinti alaprajza

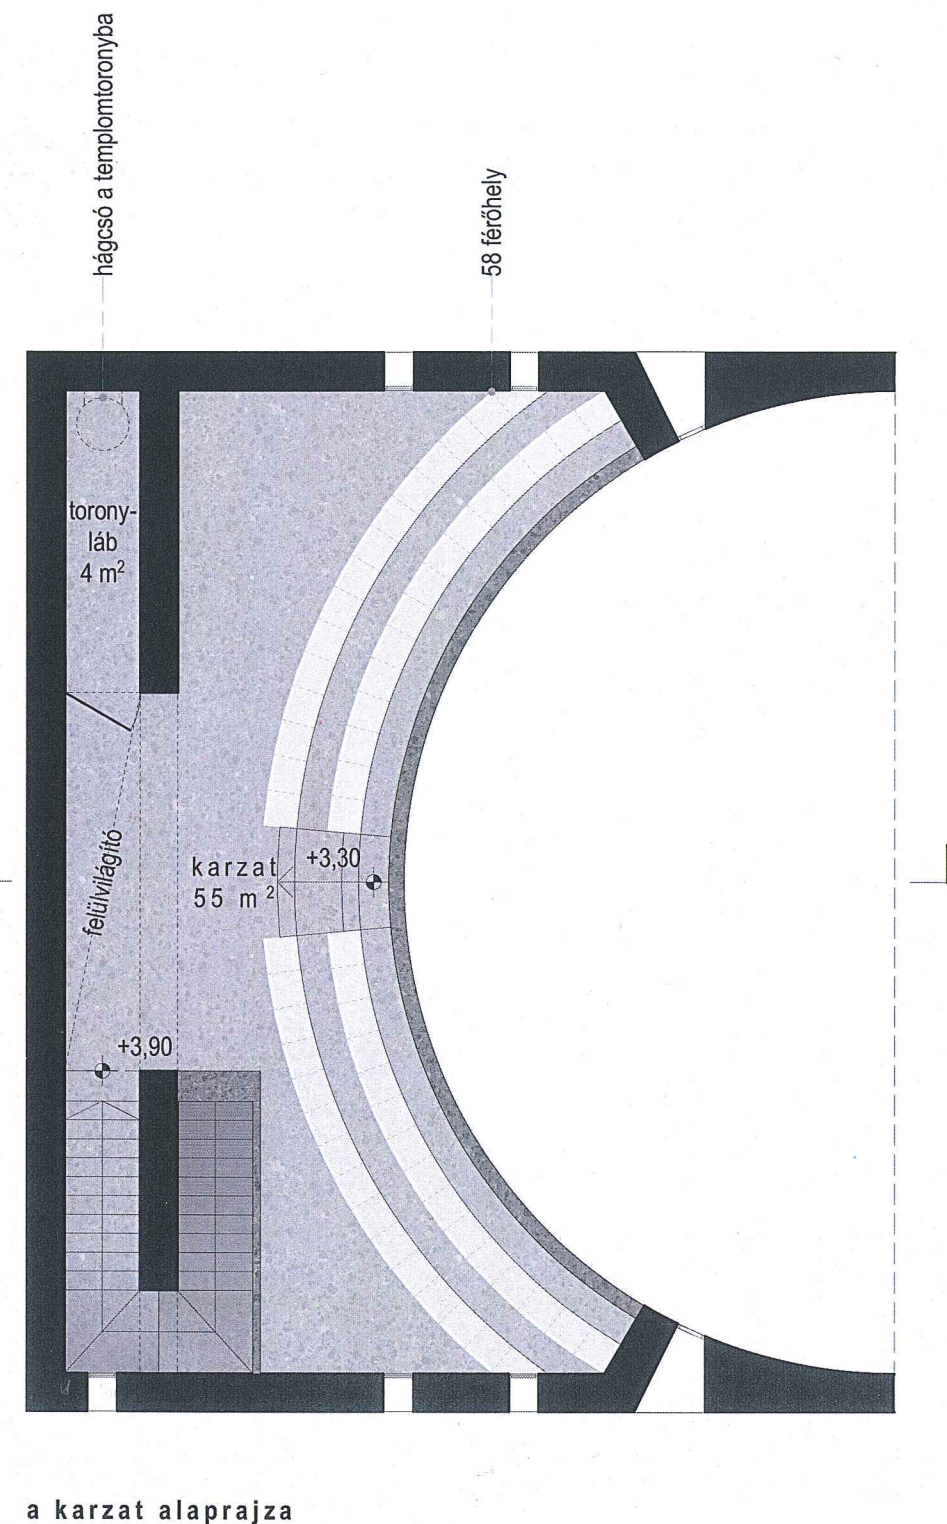


a karzat alaprajza

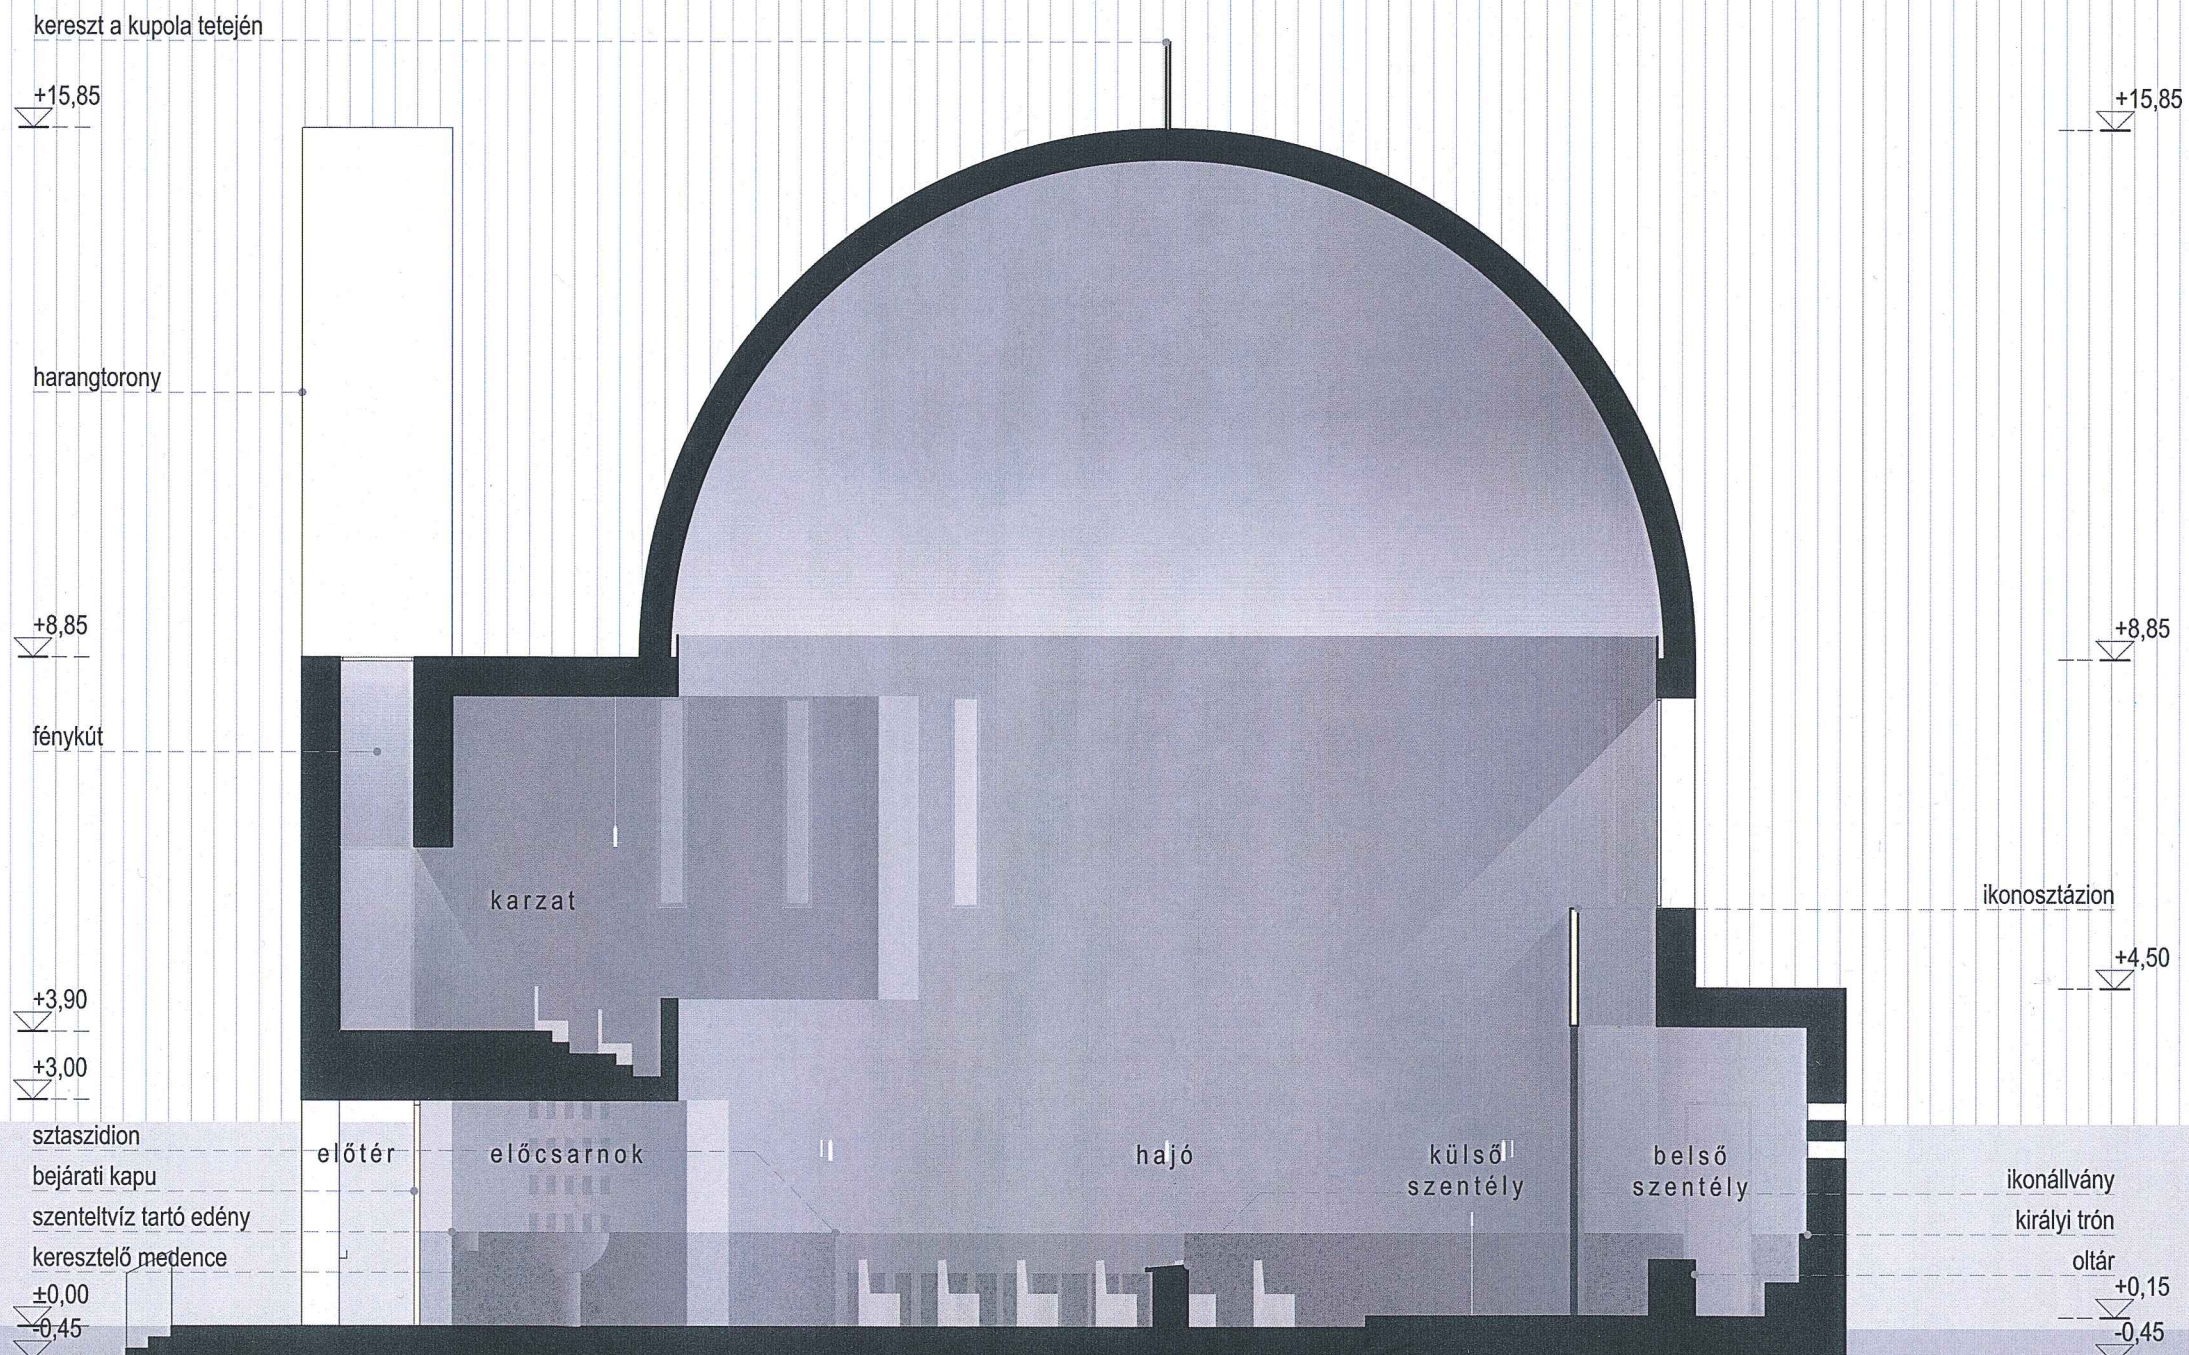


nyugati homlokzat

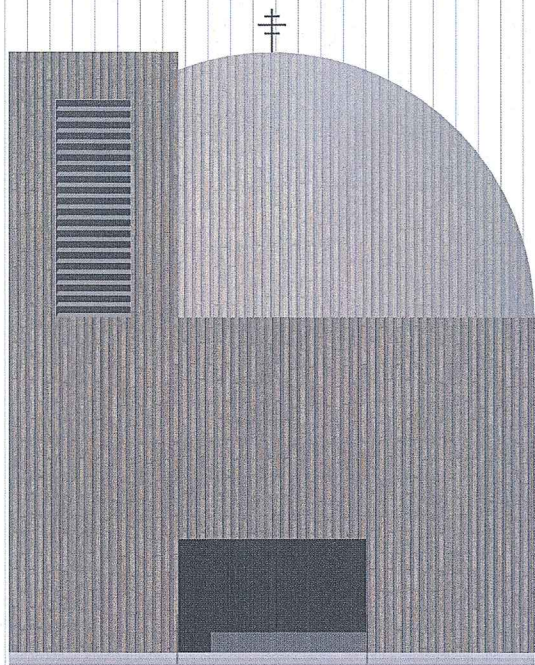

déli homlokzat

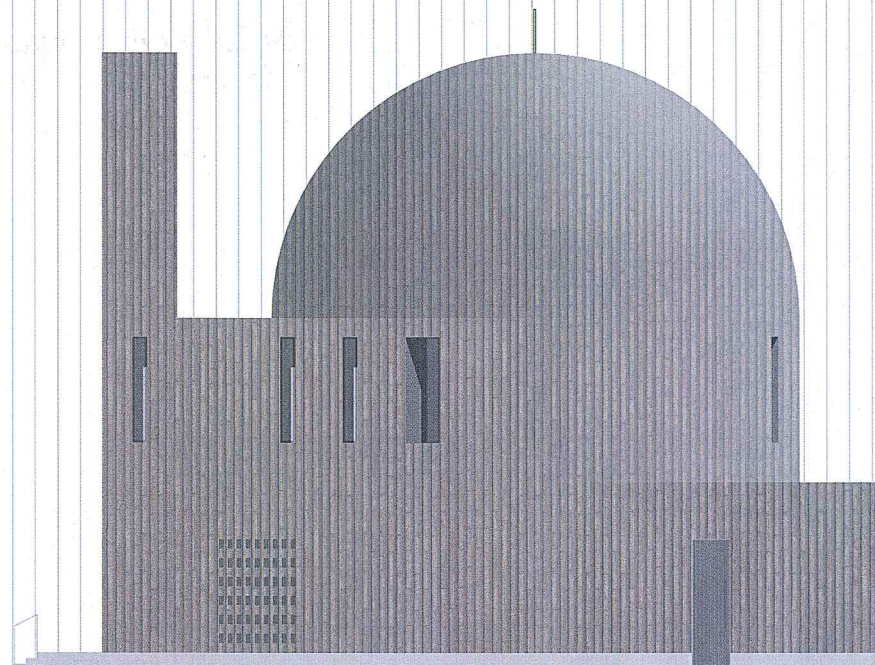


keleti homlokzat

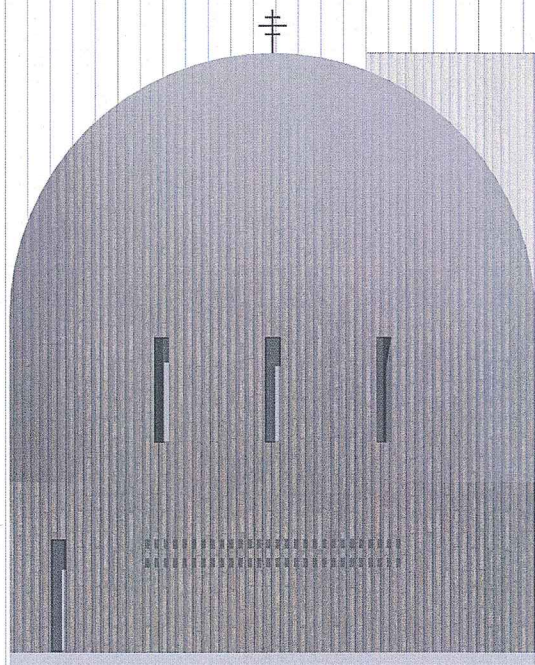

+ fali

északi homlokzat

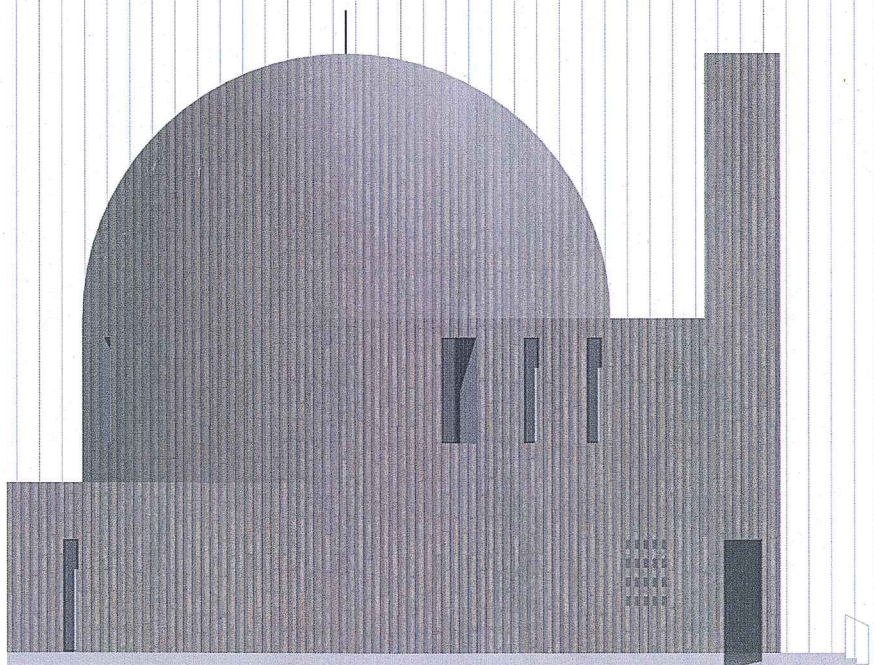

35

Handwritten signature/initials.

Handwritten initials.



35
+ Fülöp
Károly
D. M.



+Tili
 35
 Rg
 [Signature]
 [Signature]