


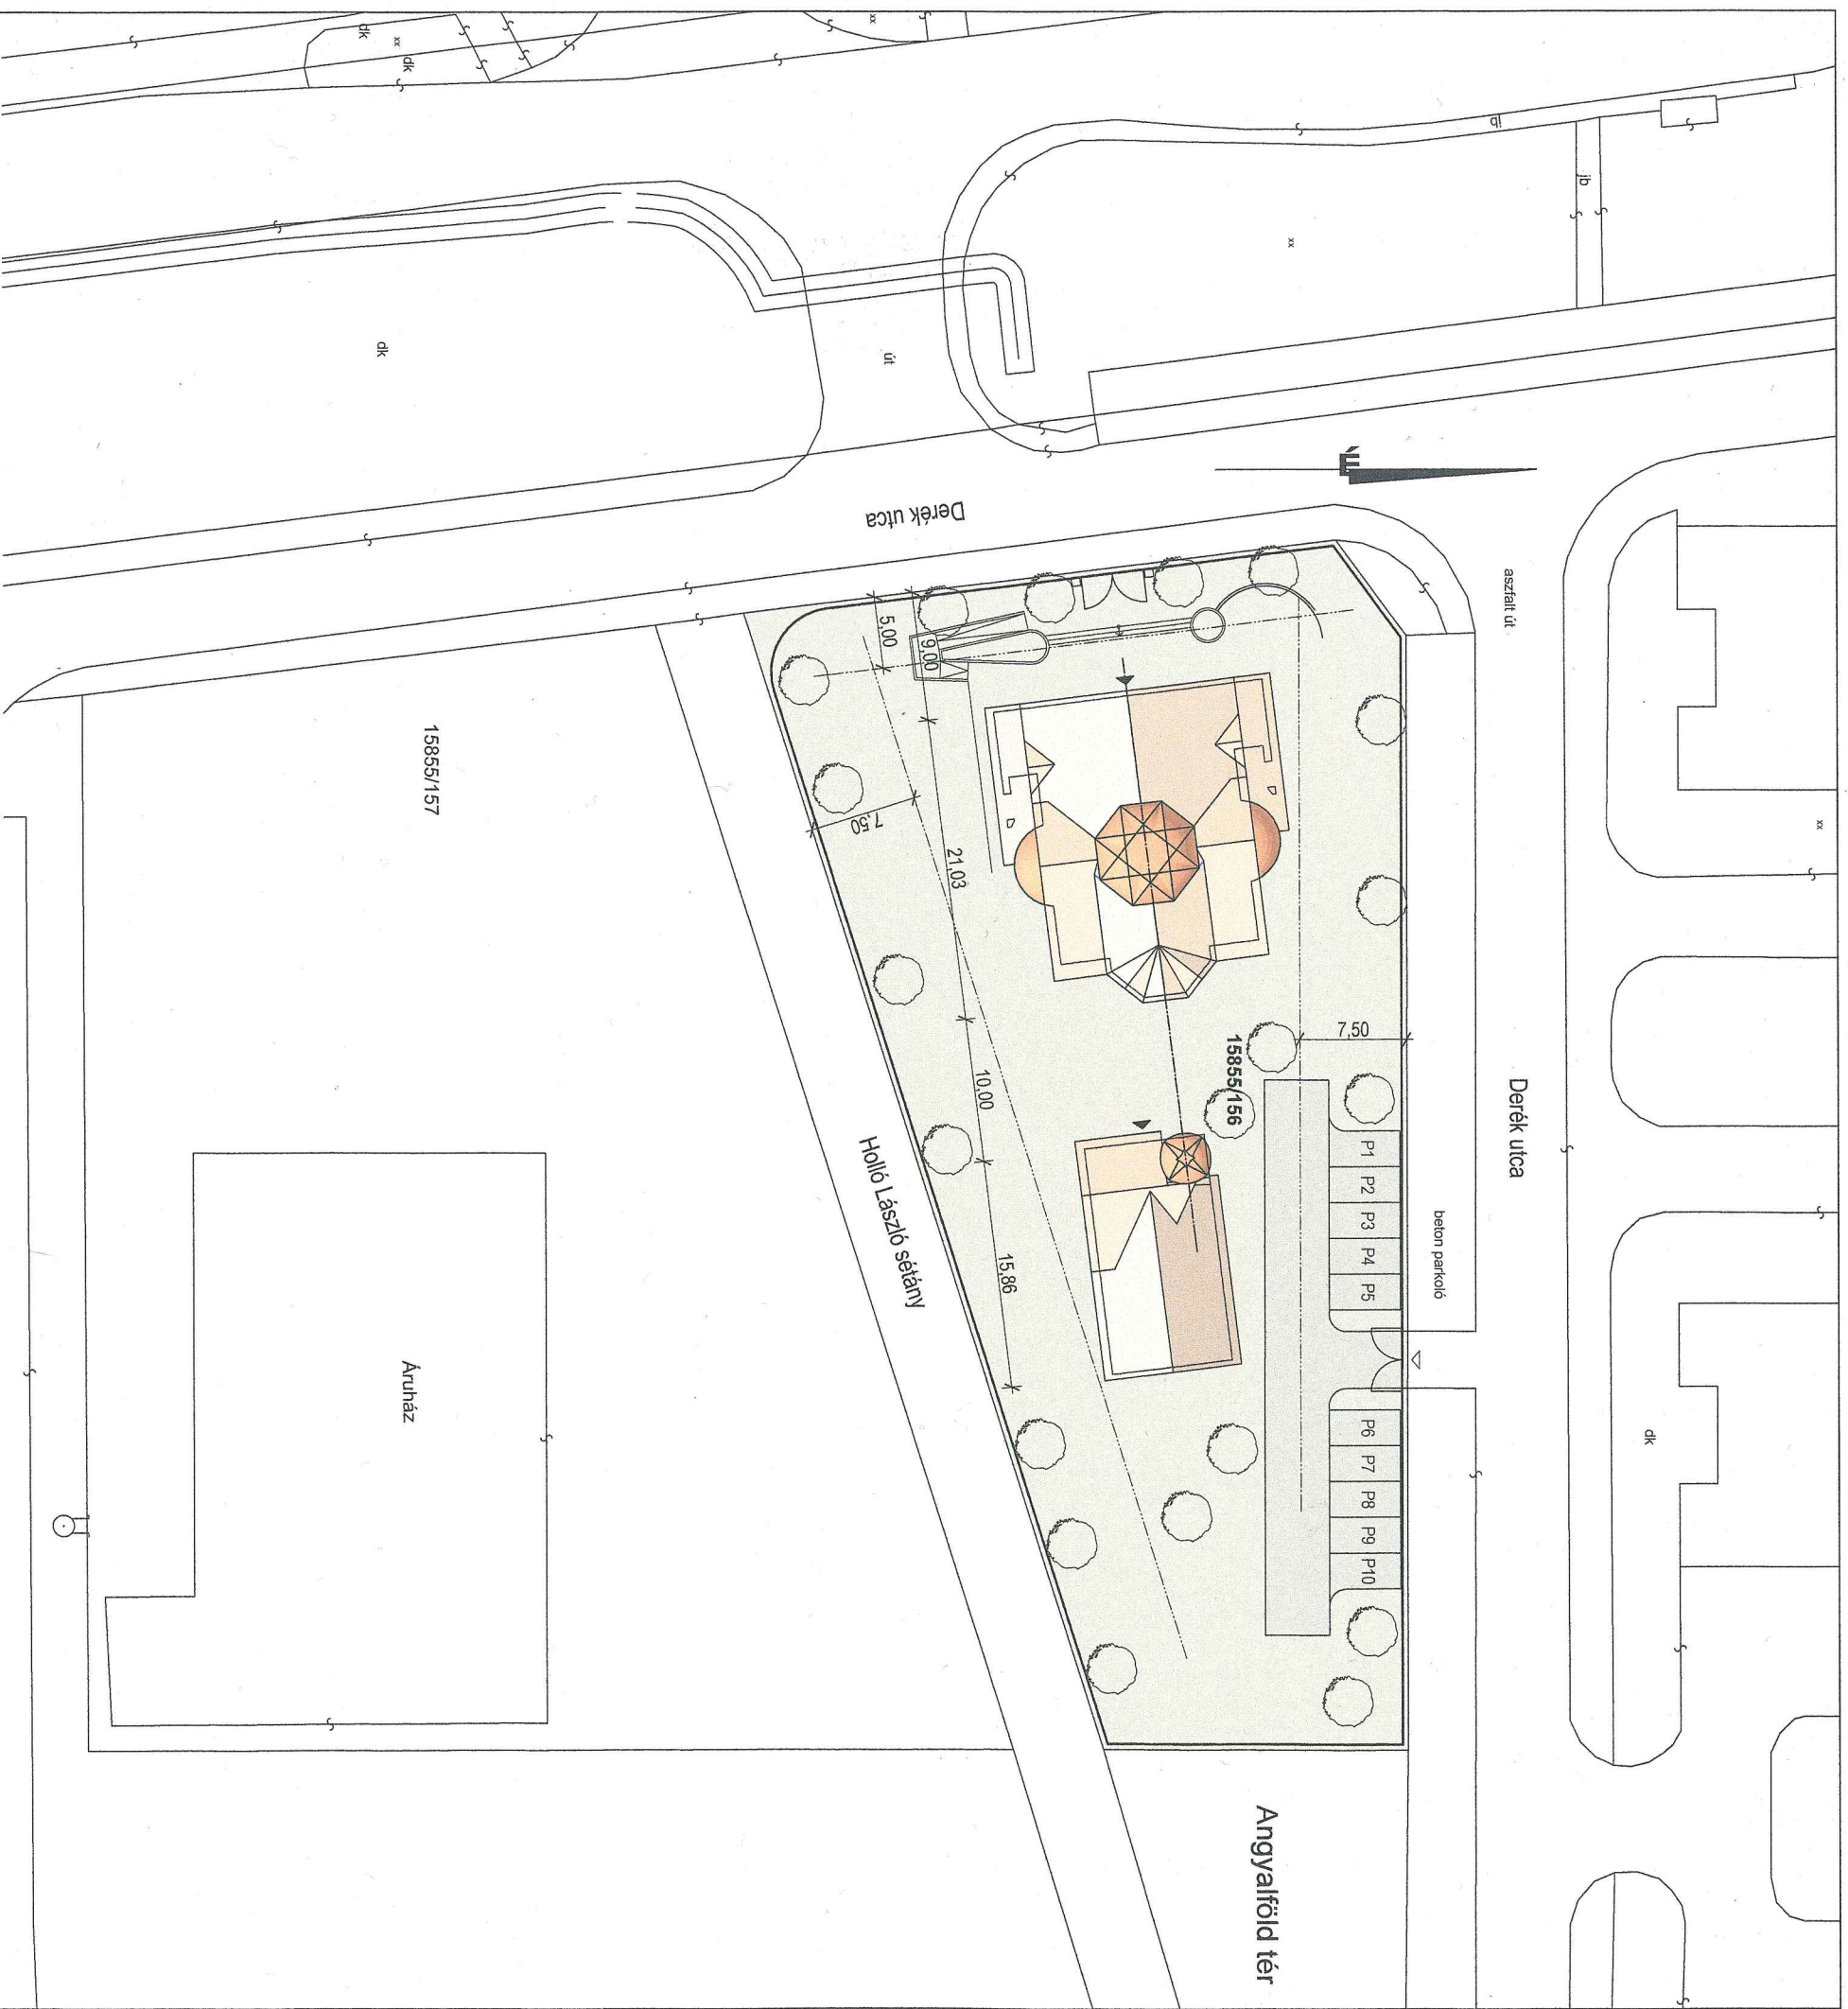

aszfalt út

Derek útca


beton parkoló

P1 P2 P3 P4 P5

P6 P7 P8 P9 P10

Angyalföld tér

15855/156

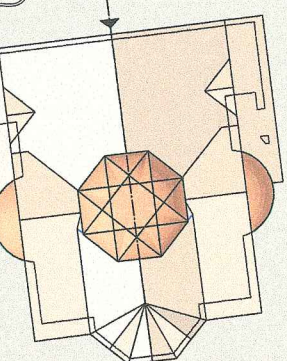

Derek útca

Hollo László sétány

15855/157


Áruház

Stíli







Ormai

40



12


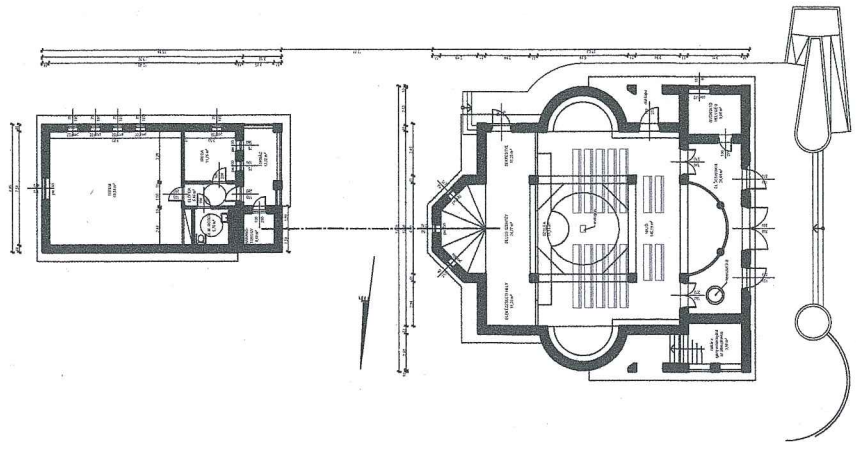


áttekintő alaprajz - M=1:500

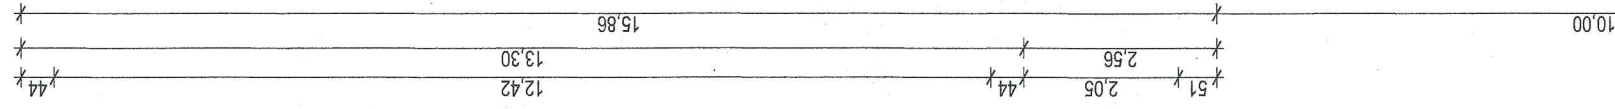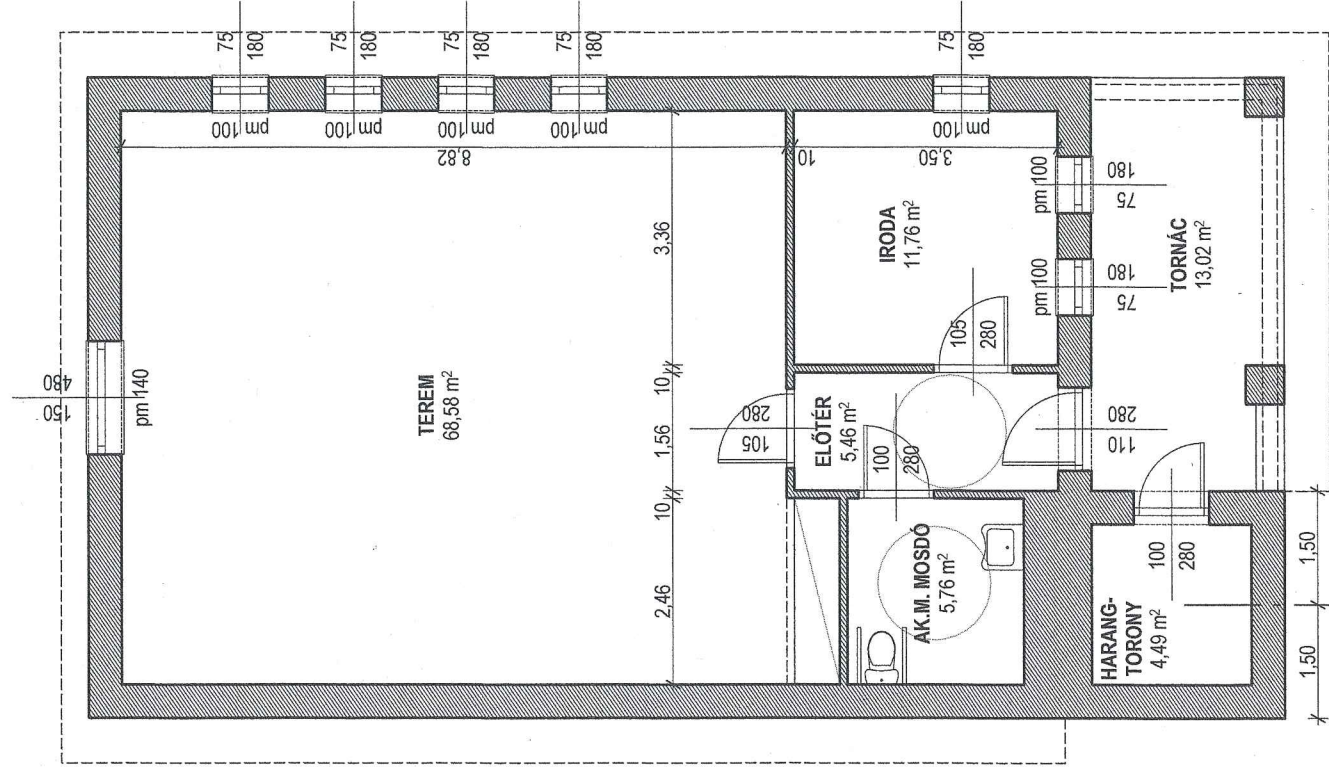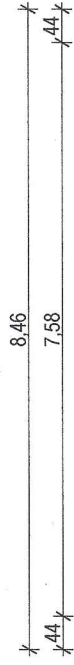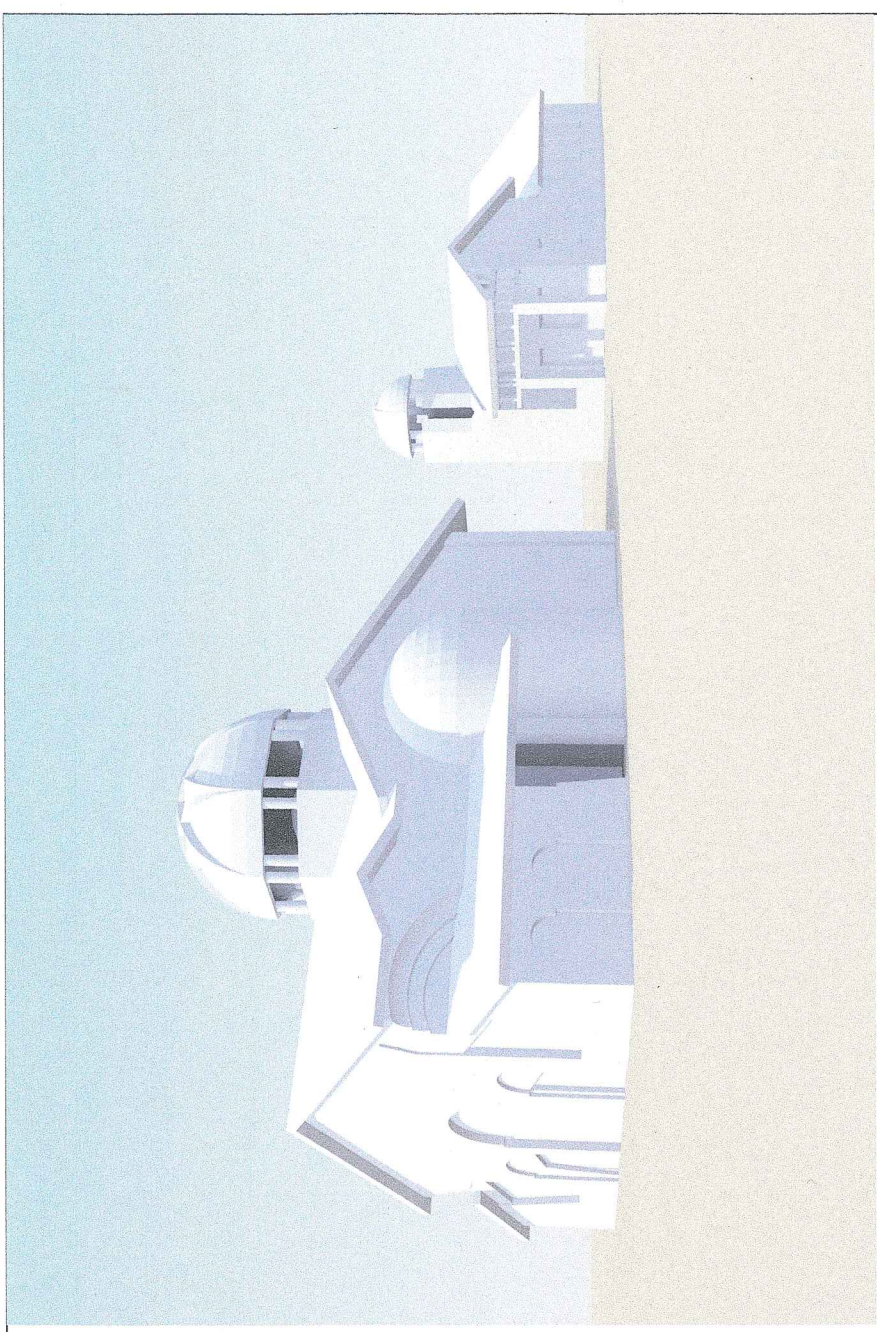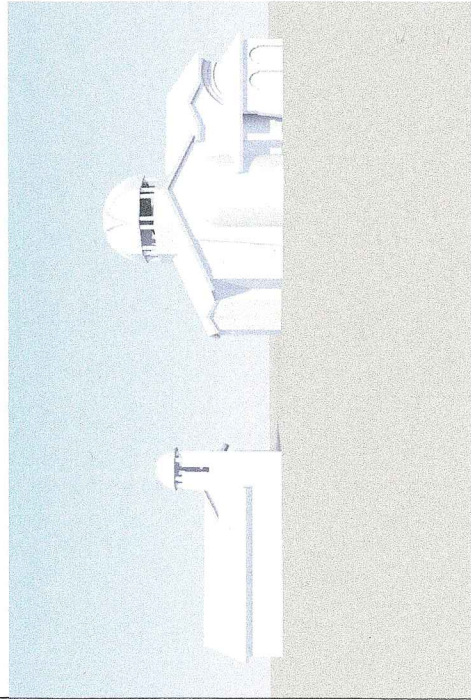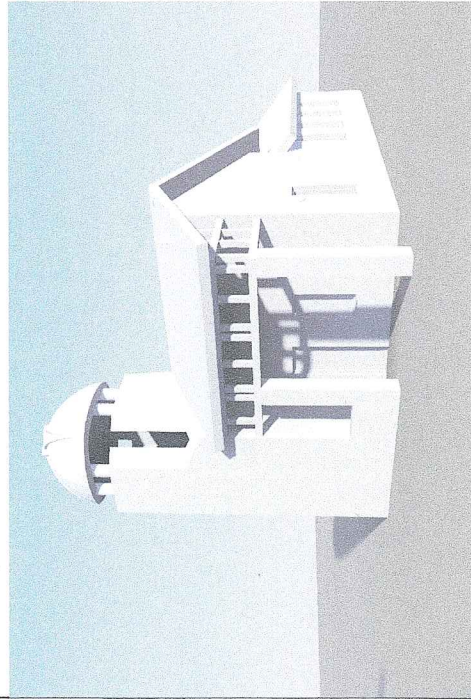


Handwritten notes and signatures in blue ink, including a circled '40' and a signature.

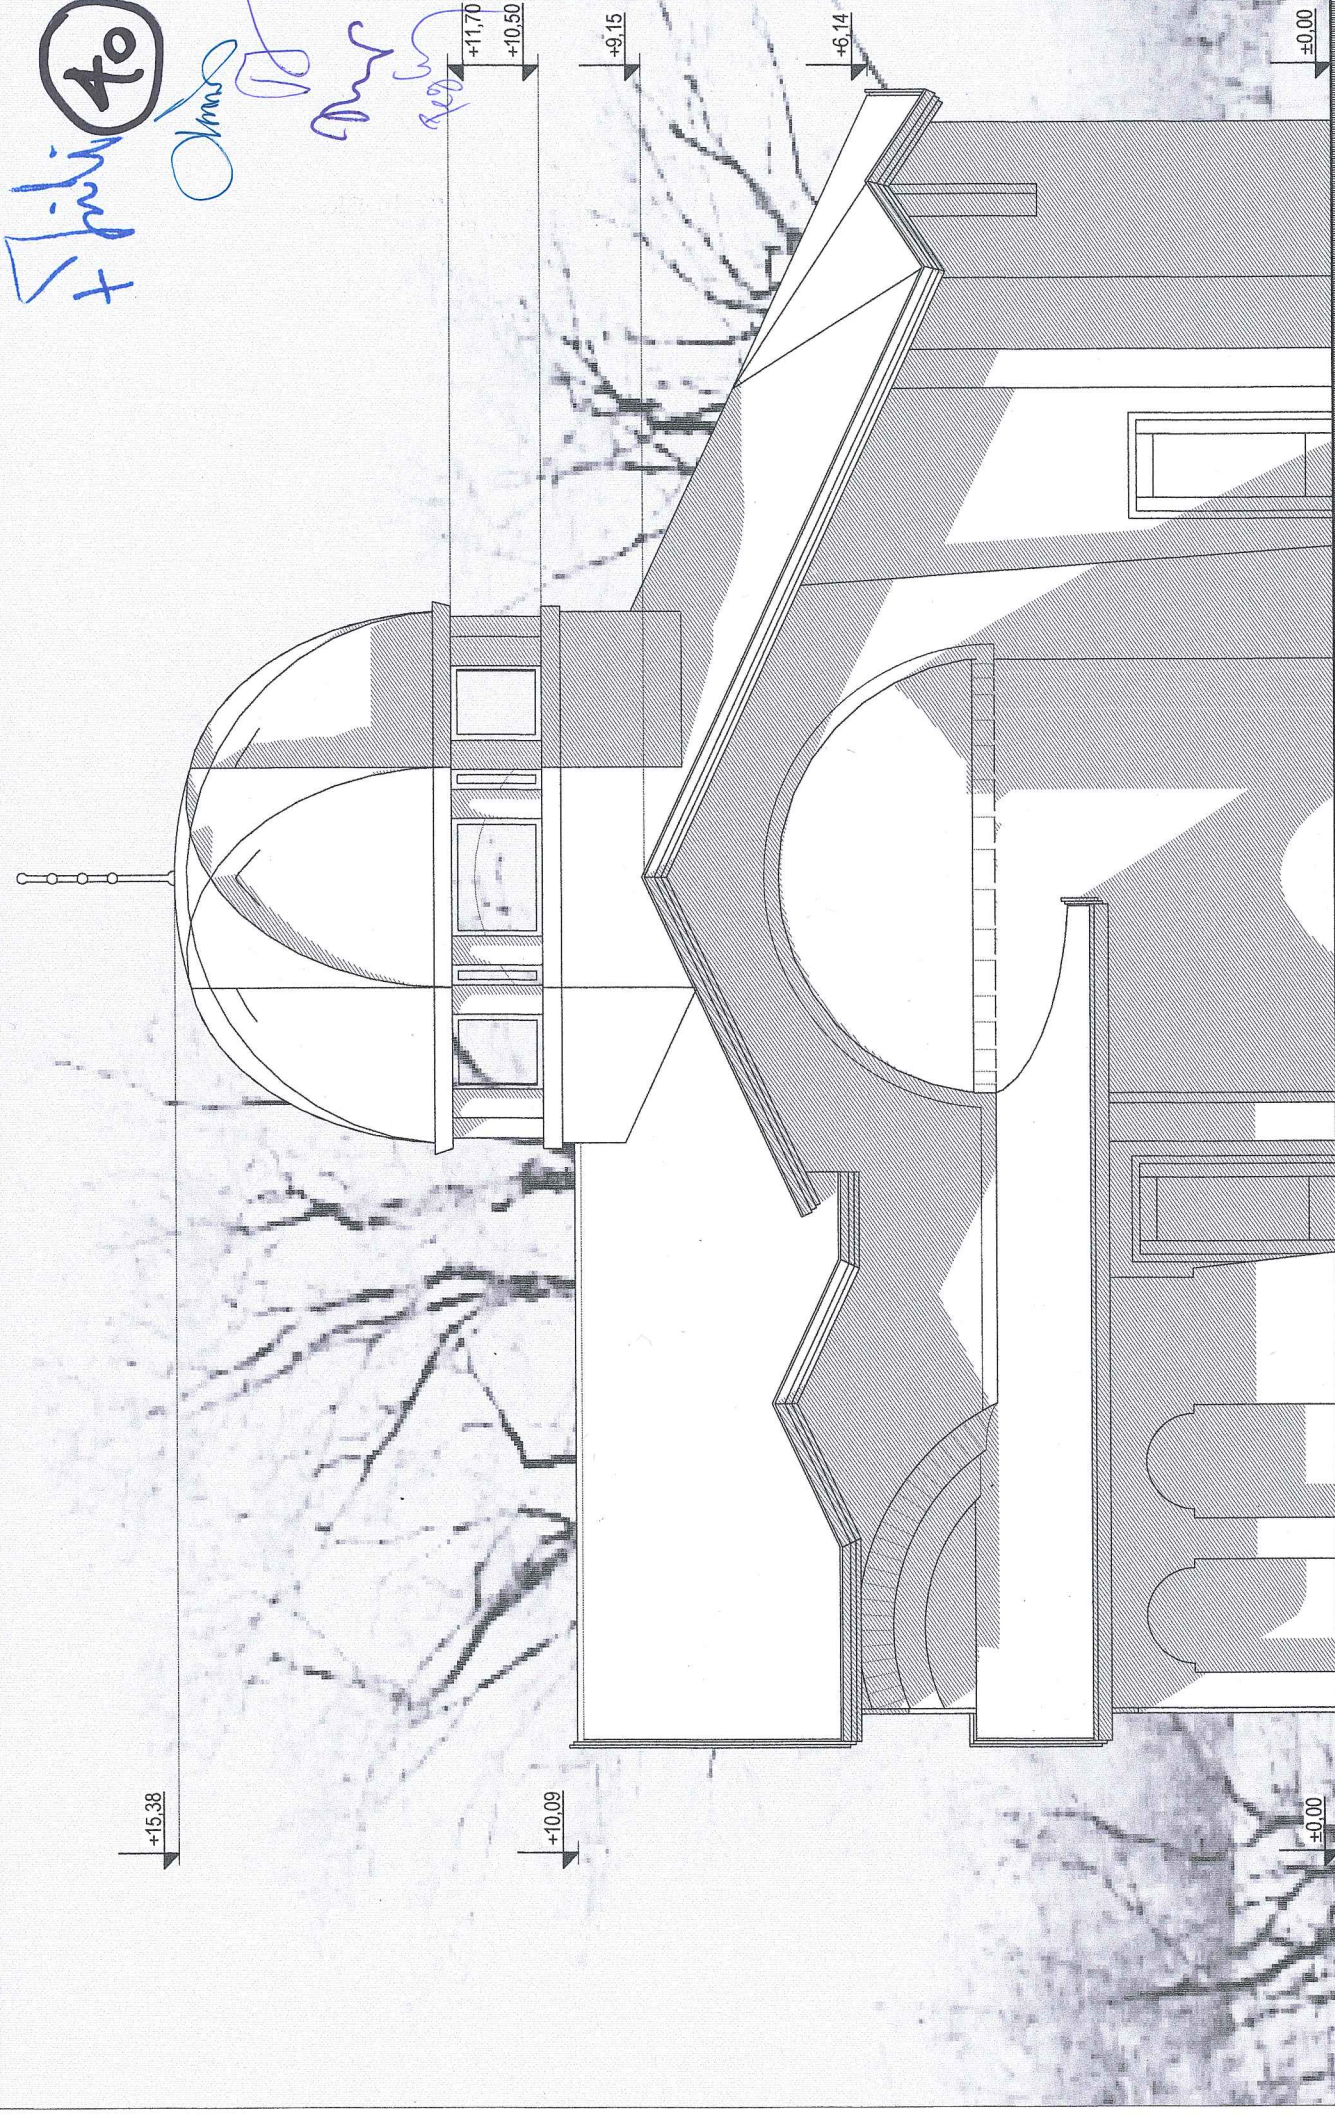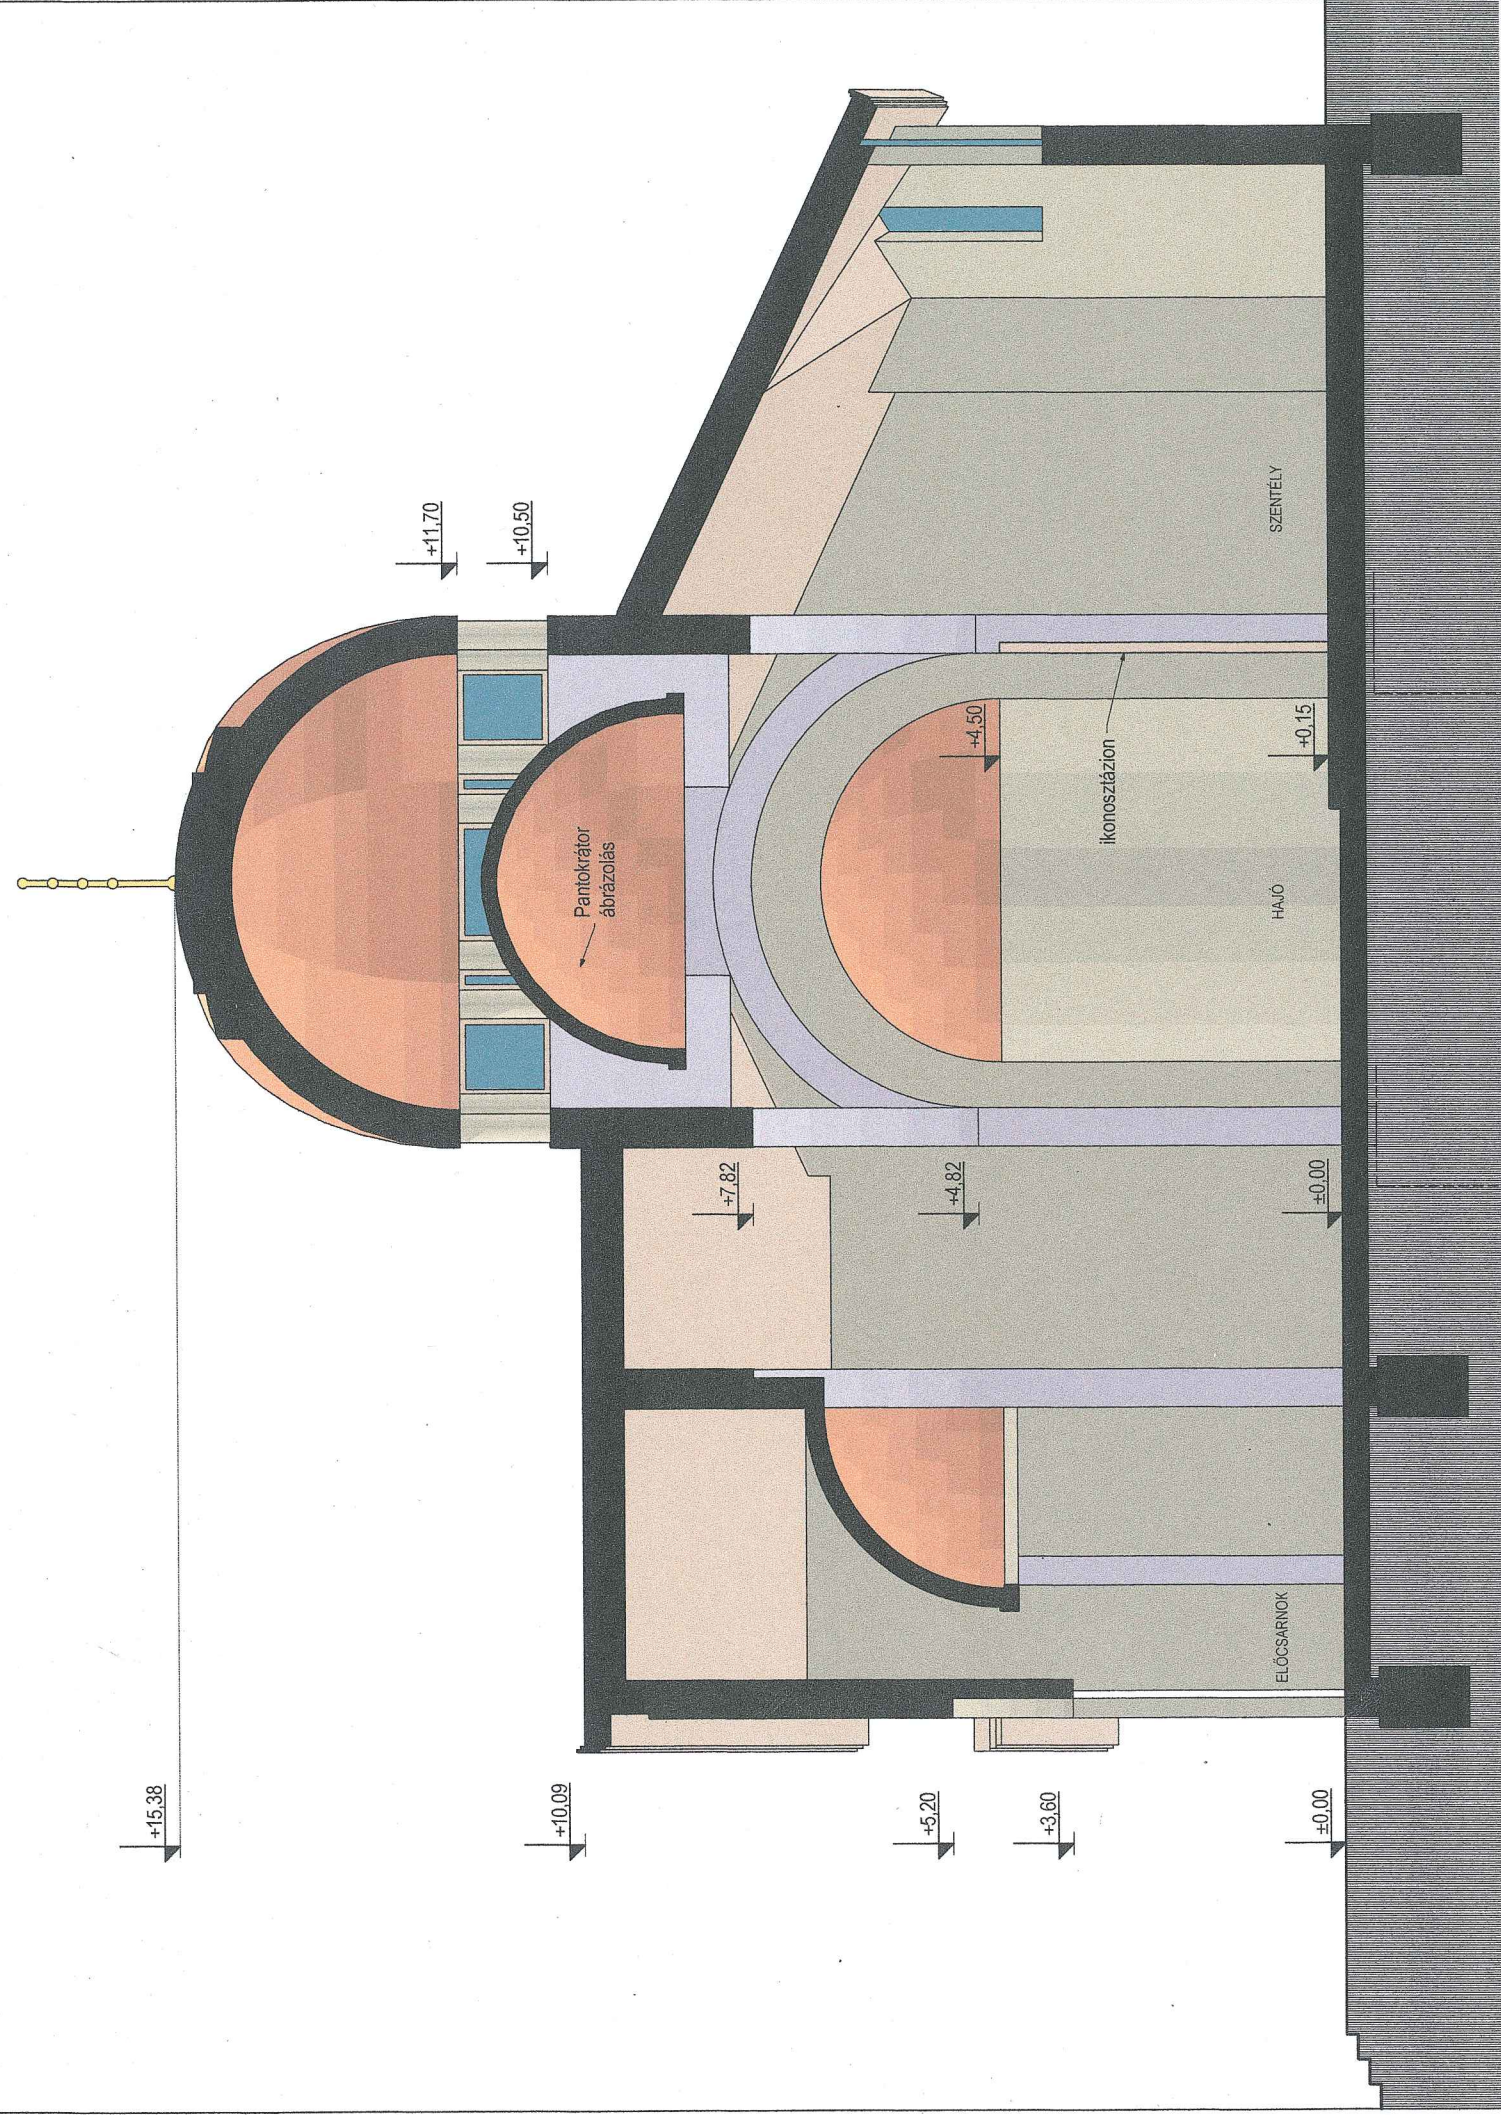

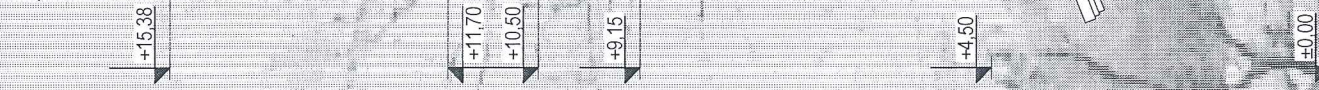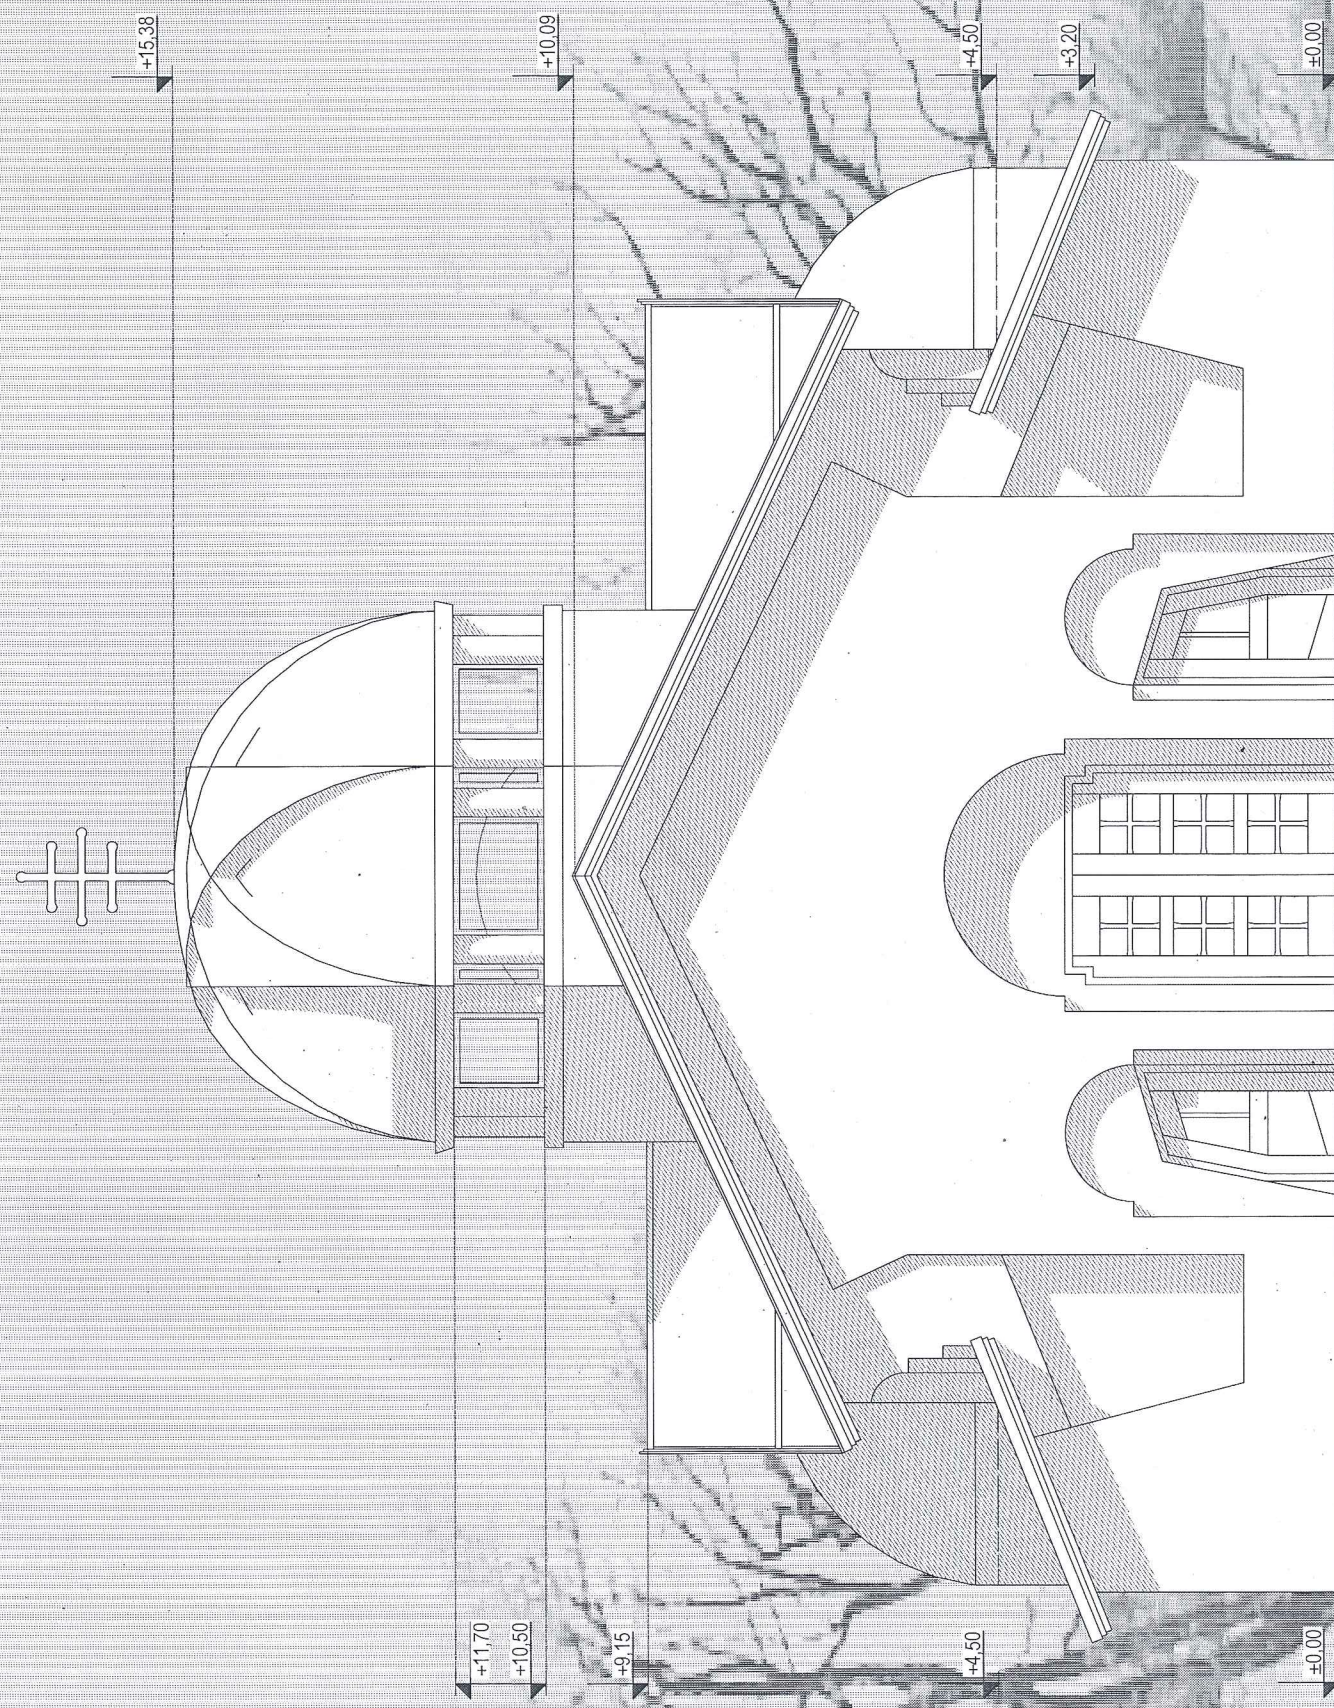

40
+Folyó
Munka
D. Szep

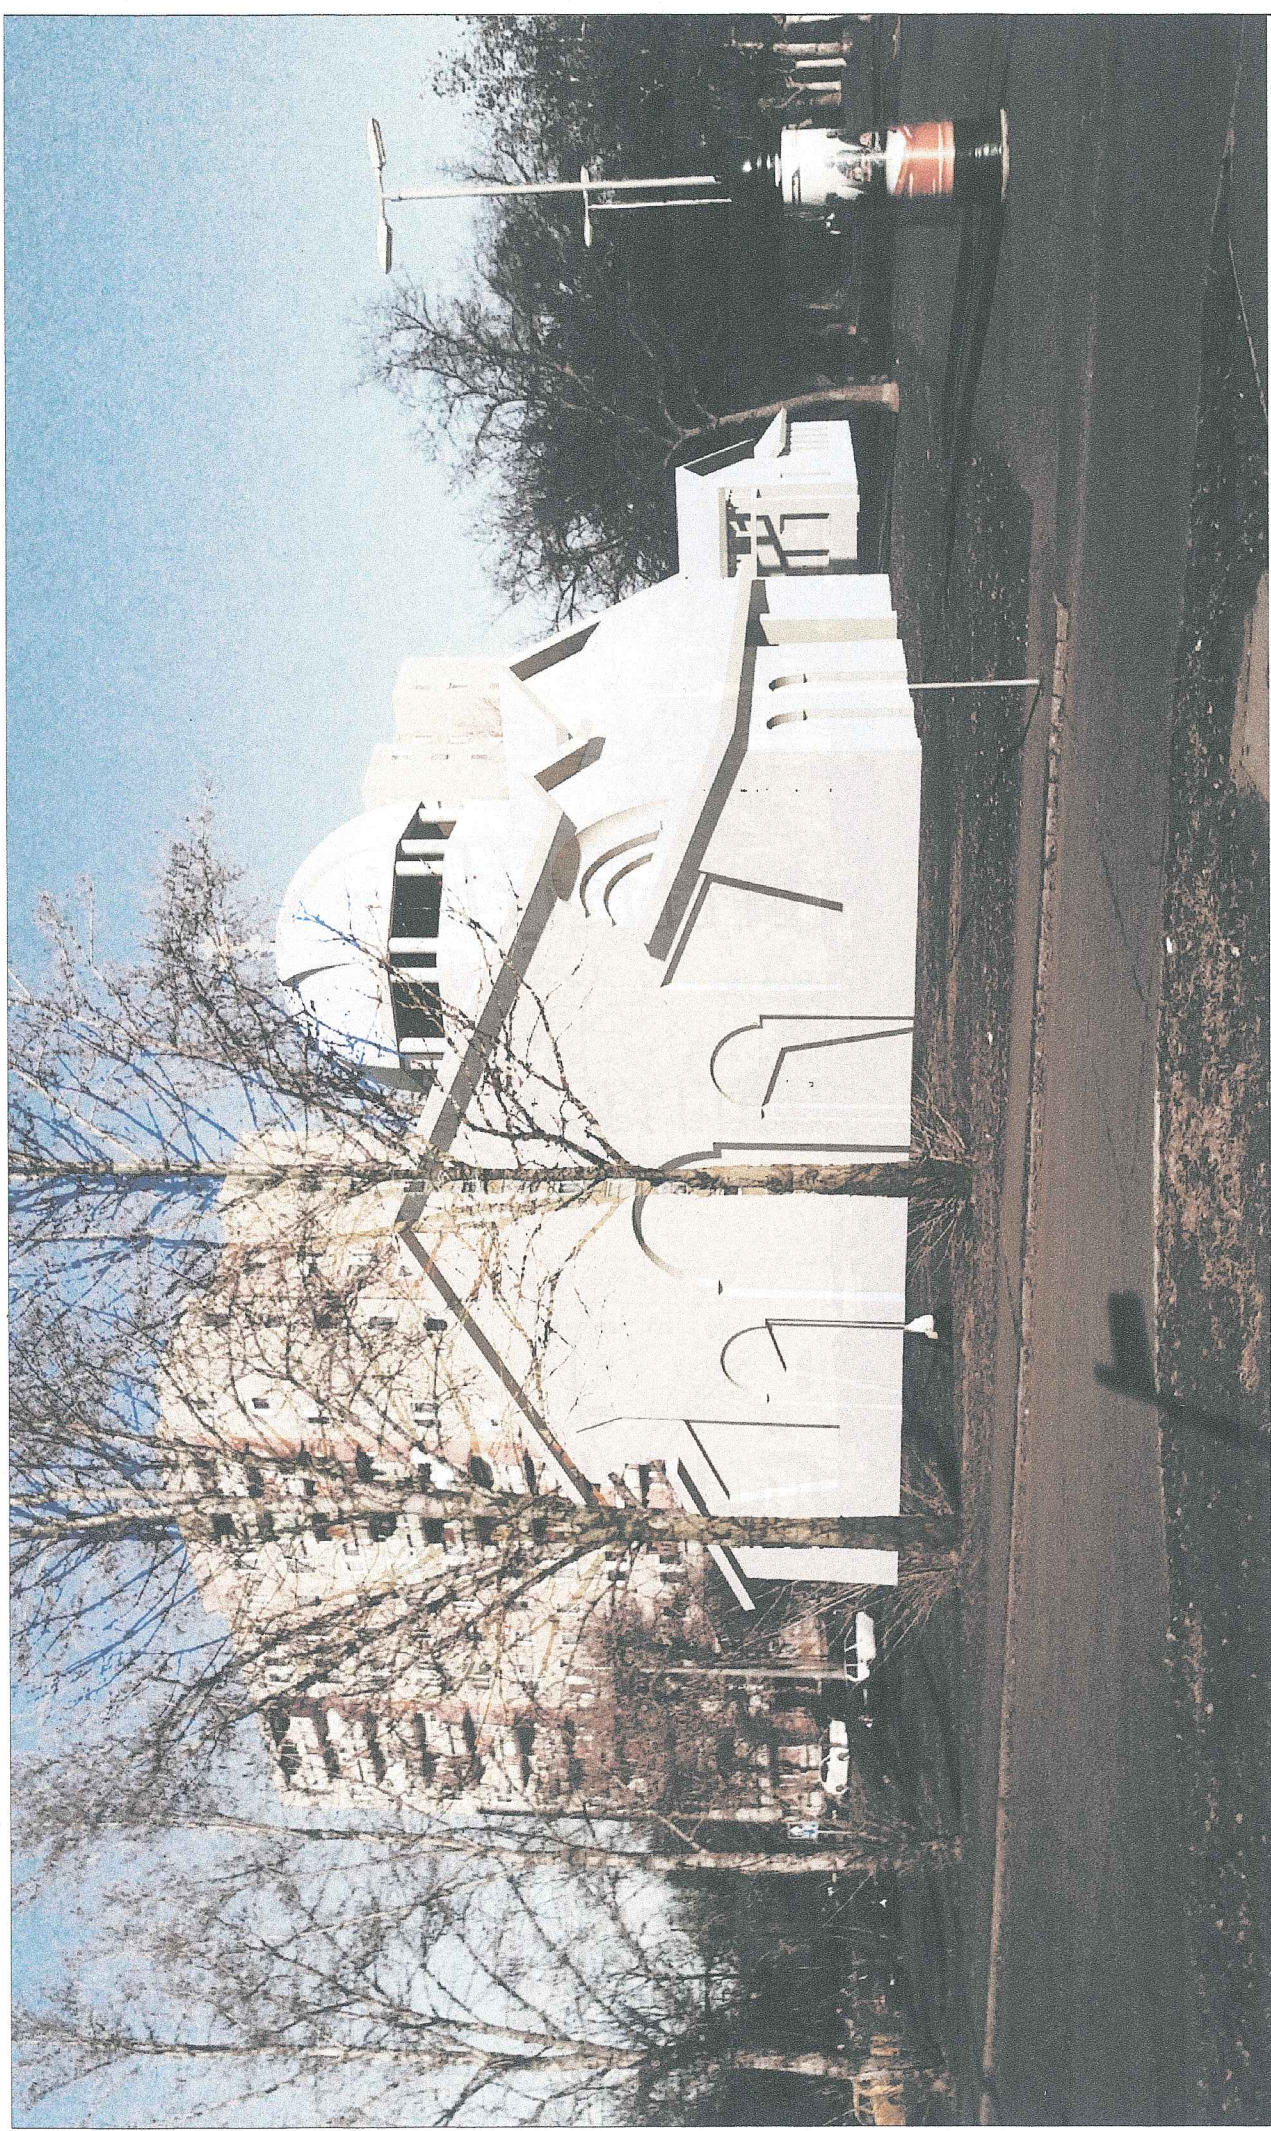

Tócskerti

VR

4b

KÜLSŐ ÉS BELSŐ LÁTVÁNYTERV

tervpályázat

E-5

2007

tervpályázat