



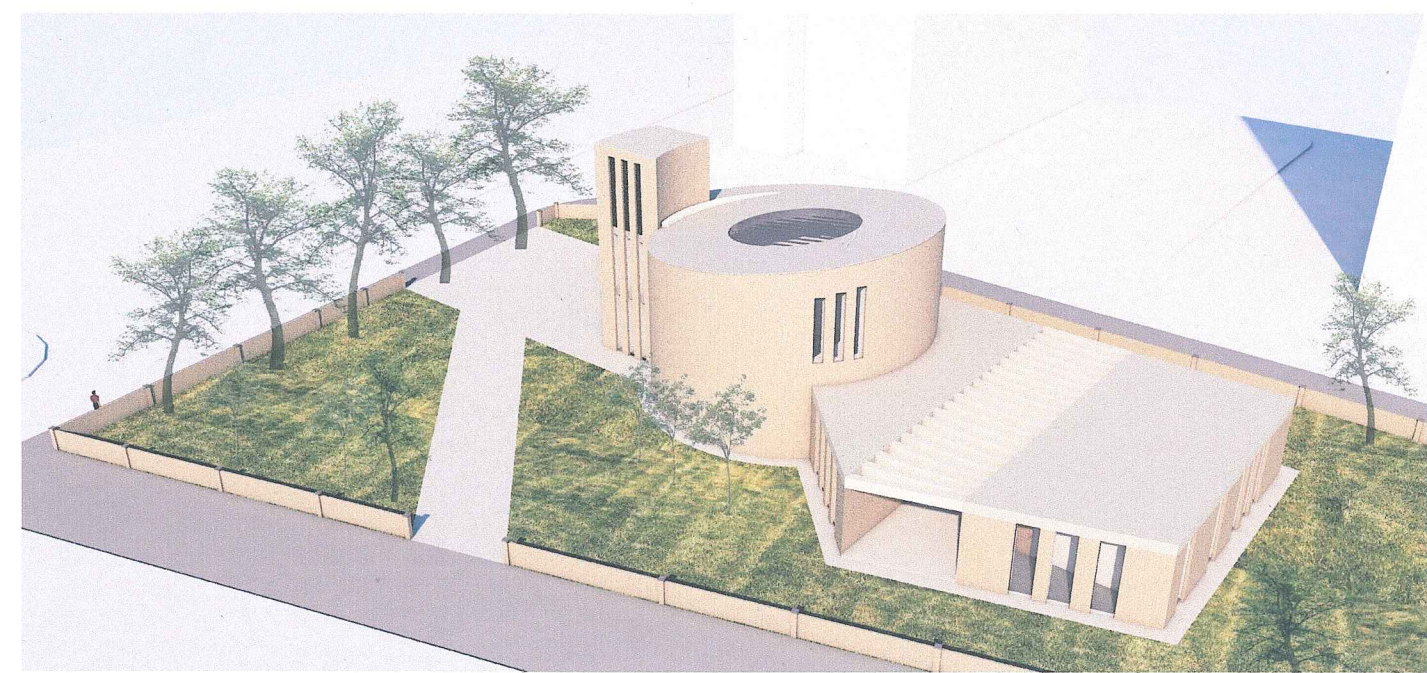
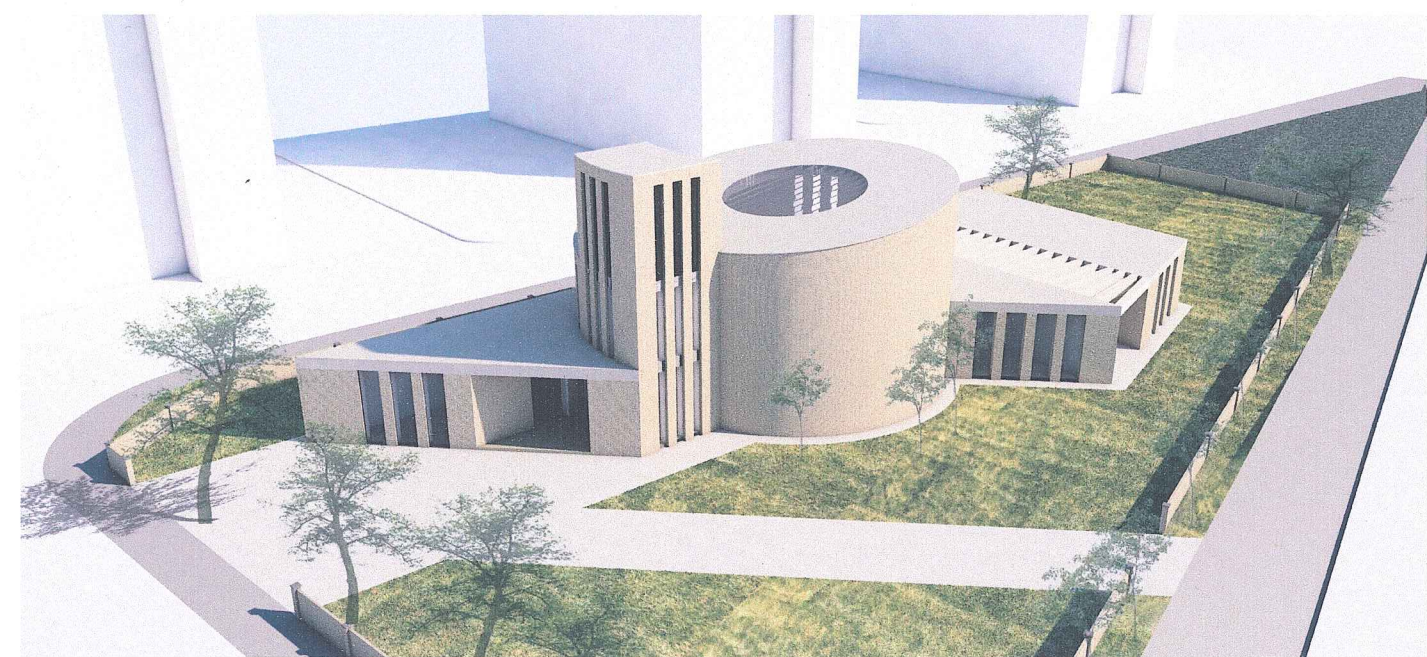
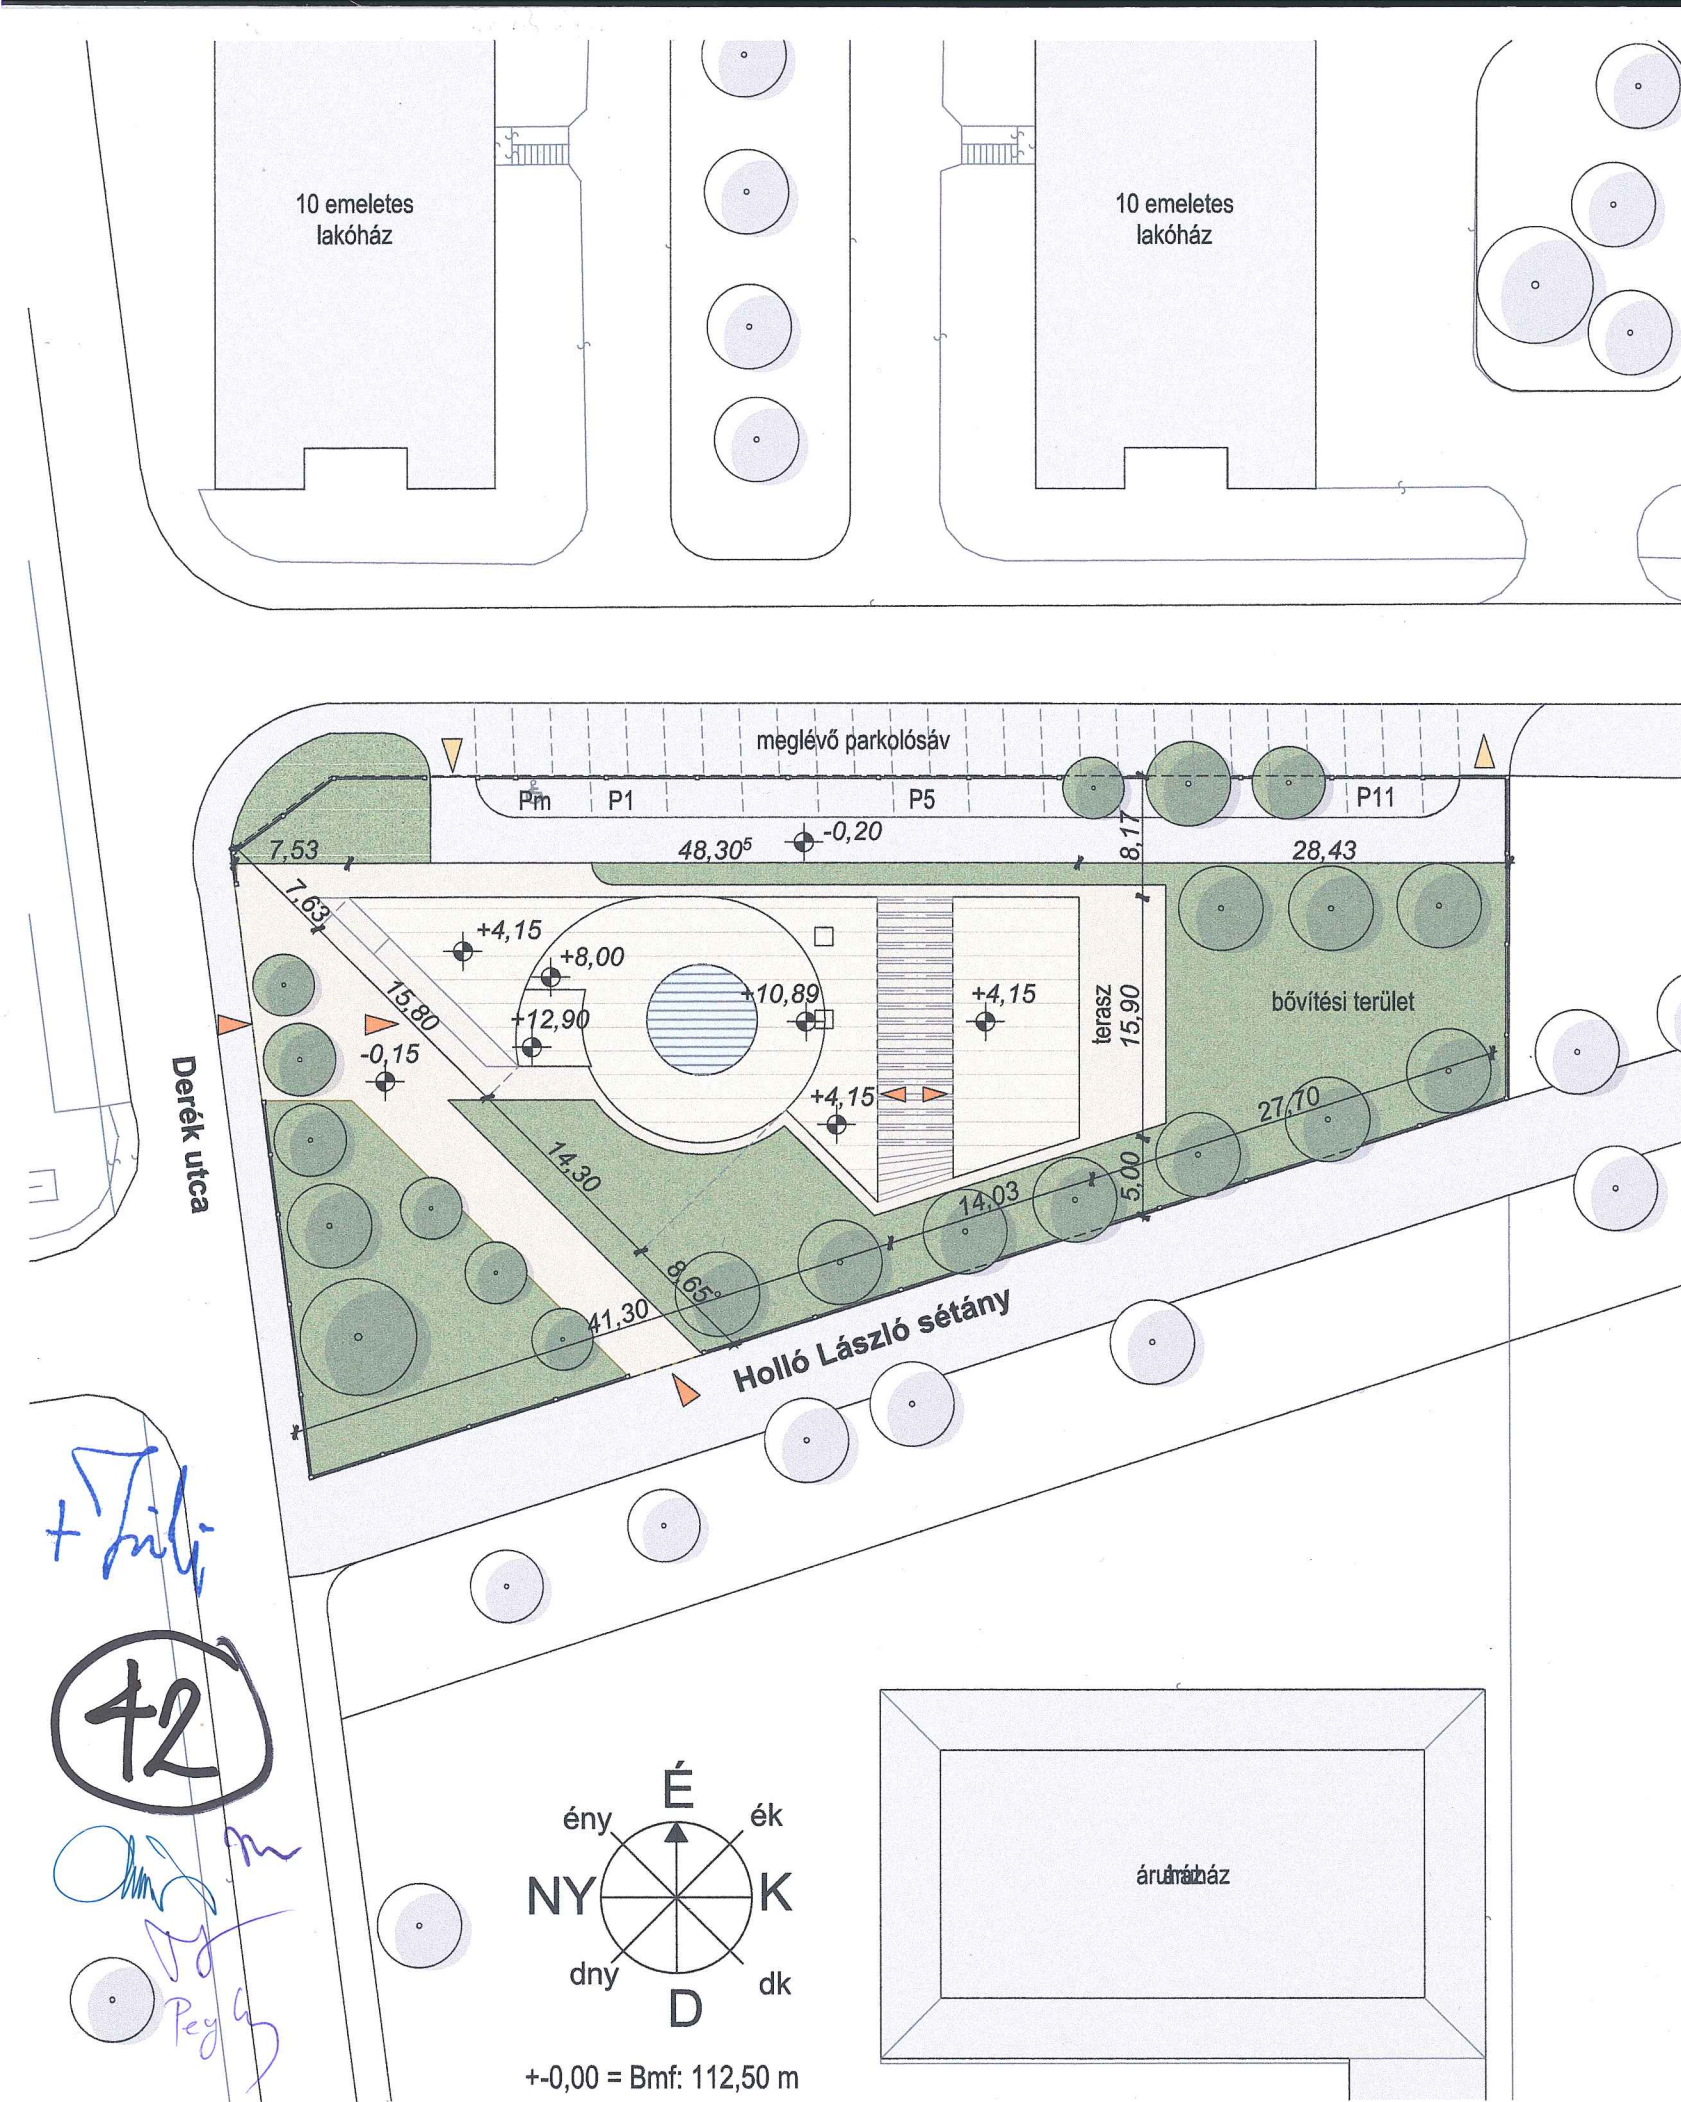
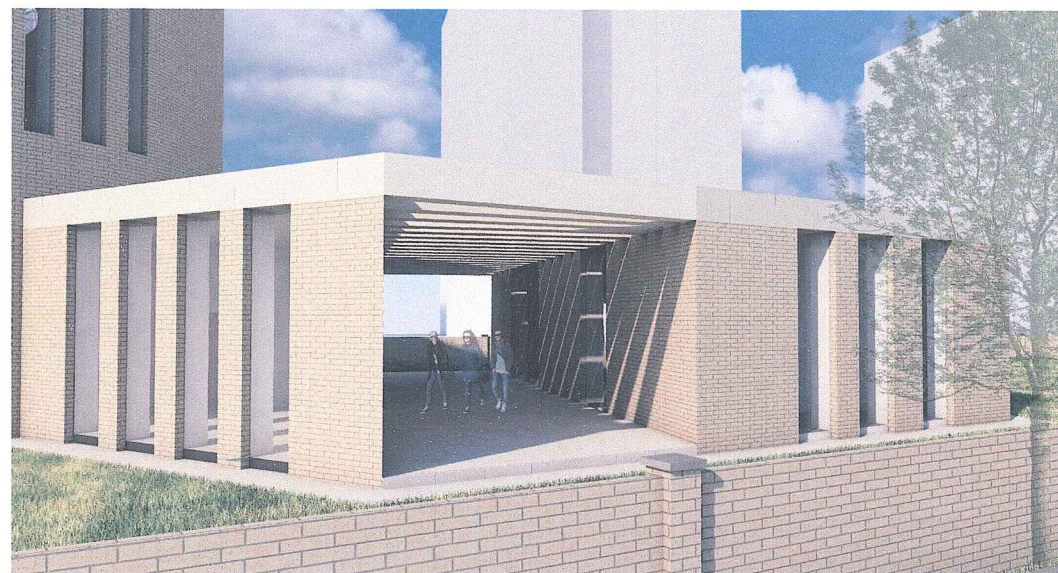


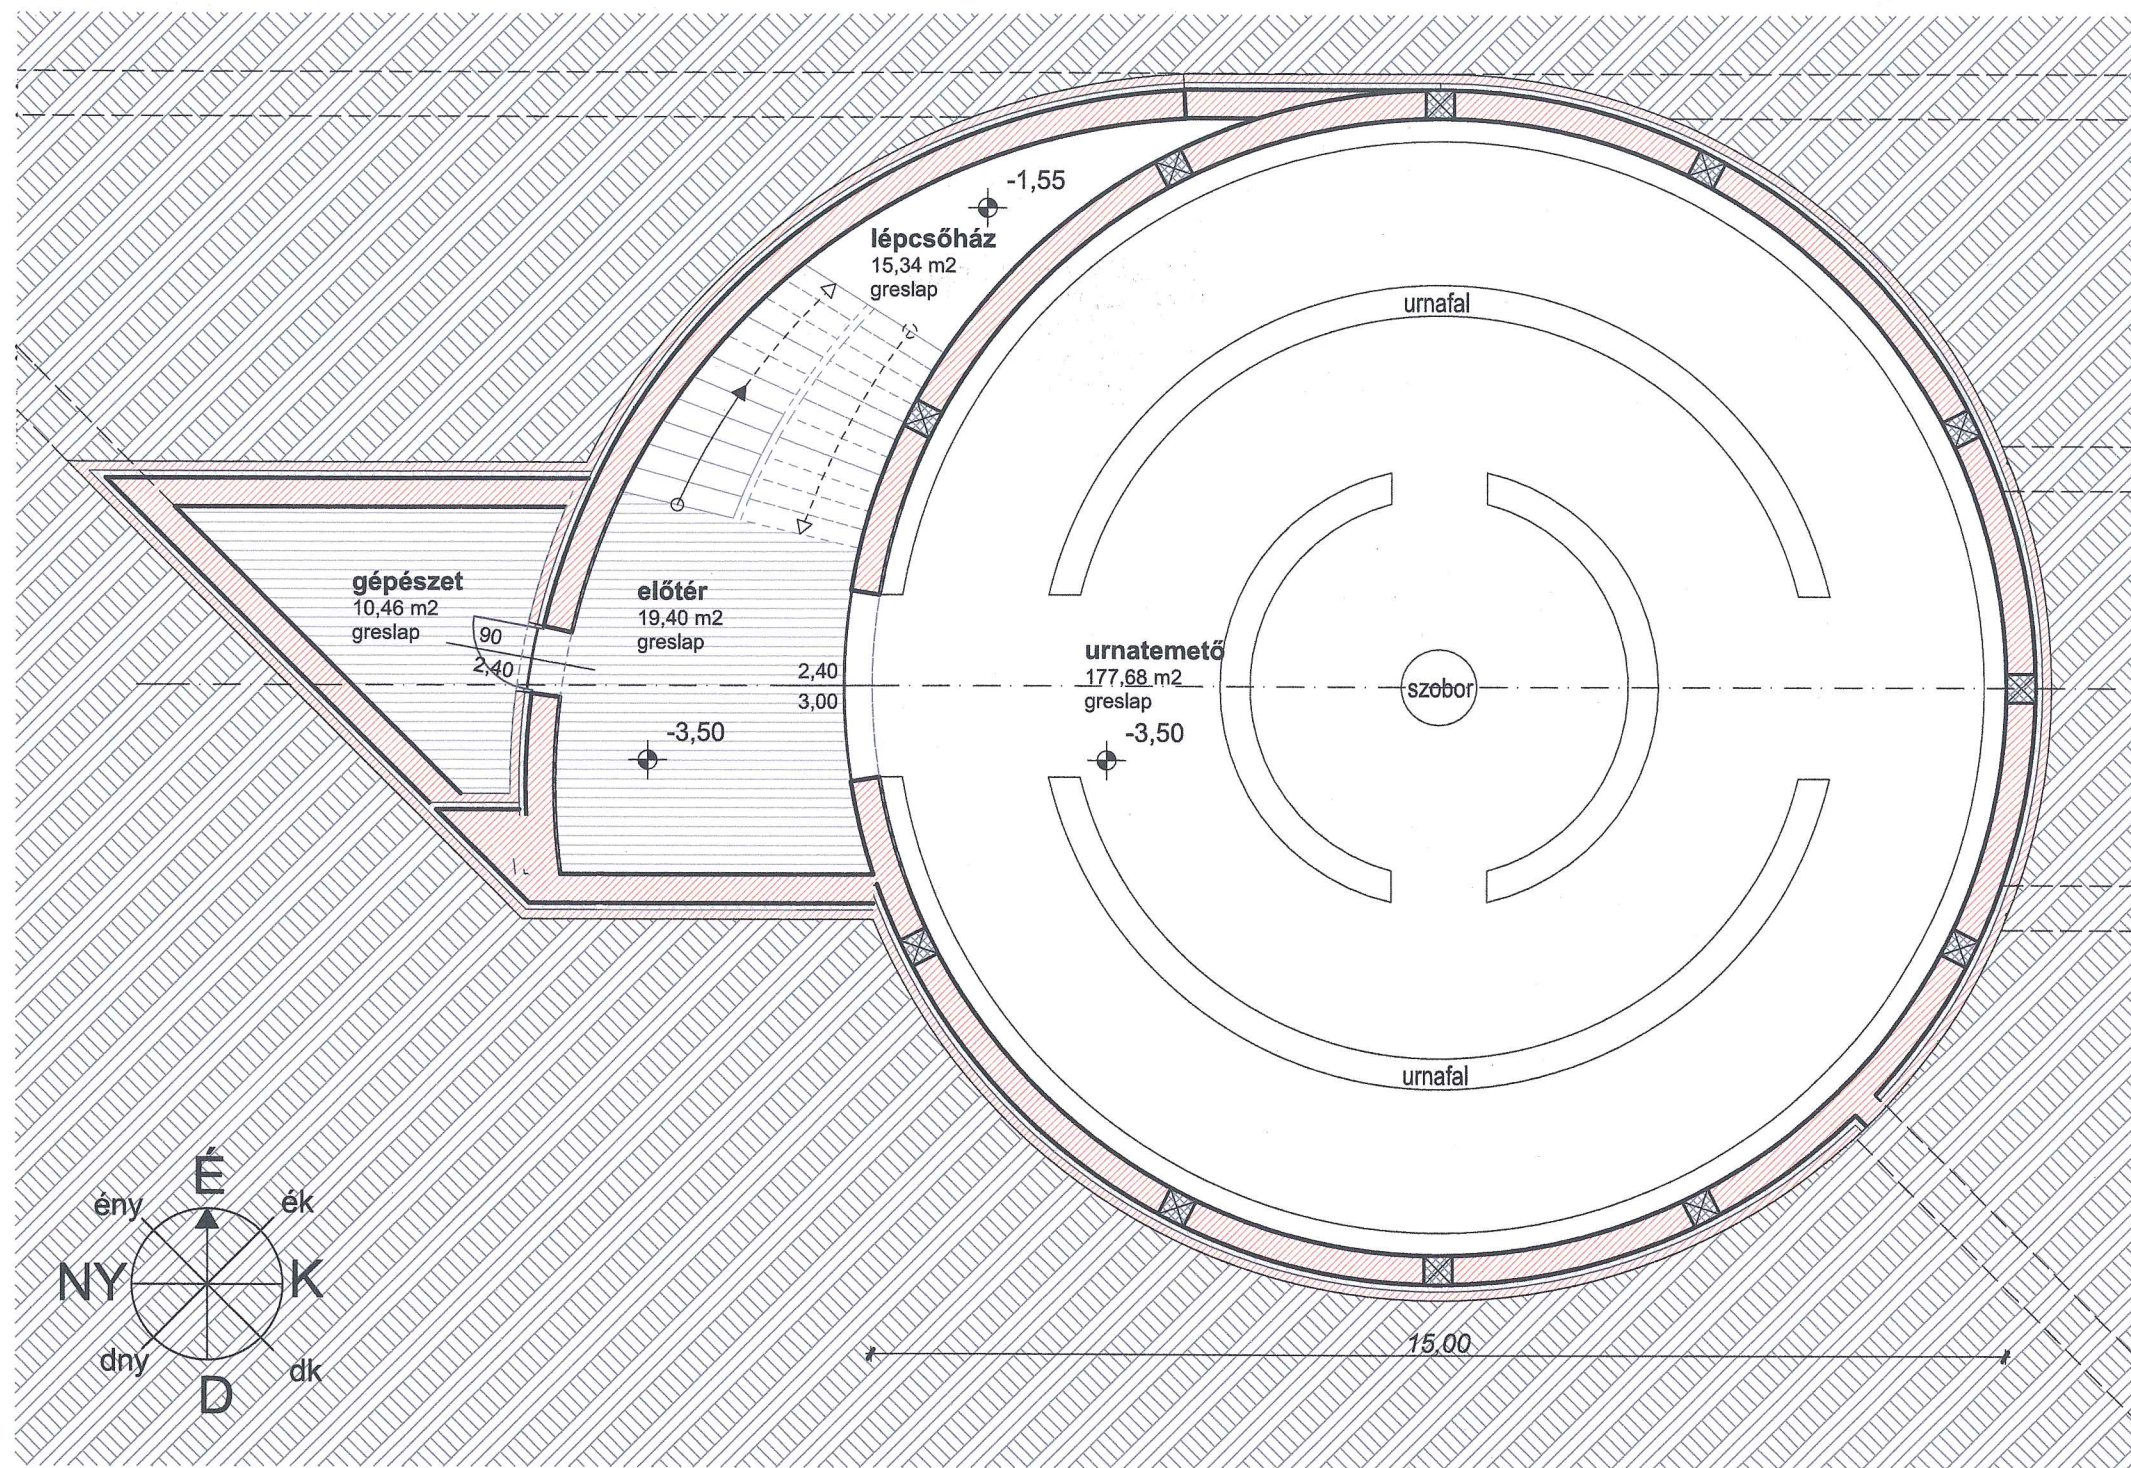


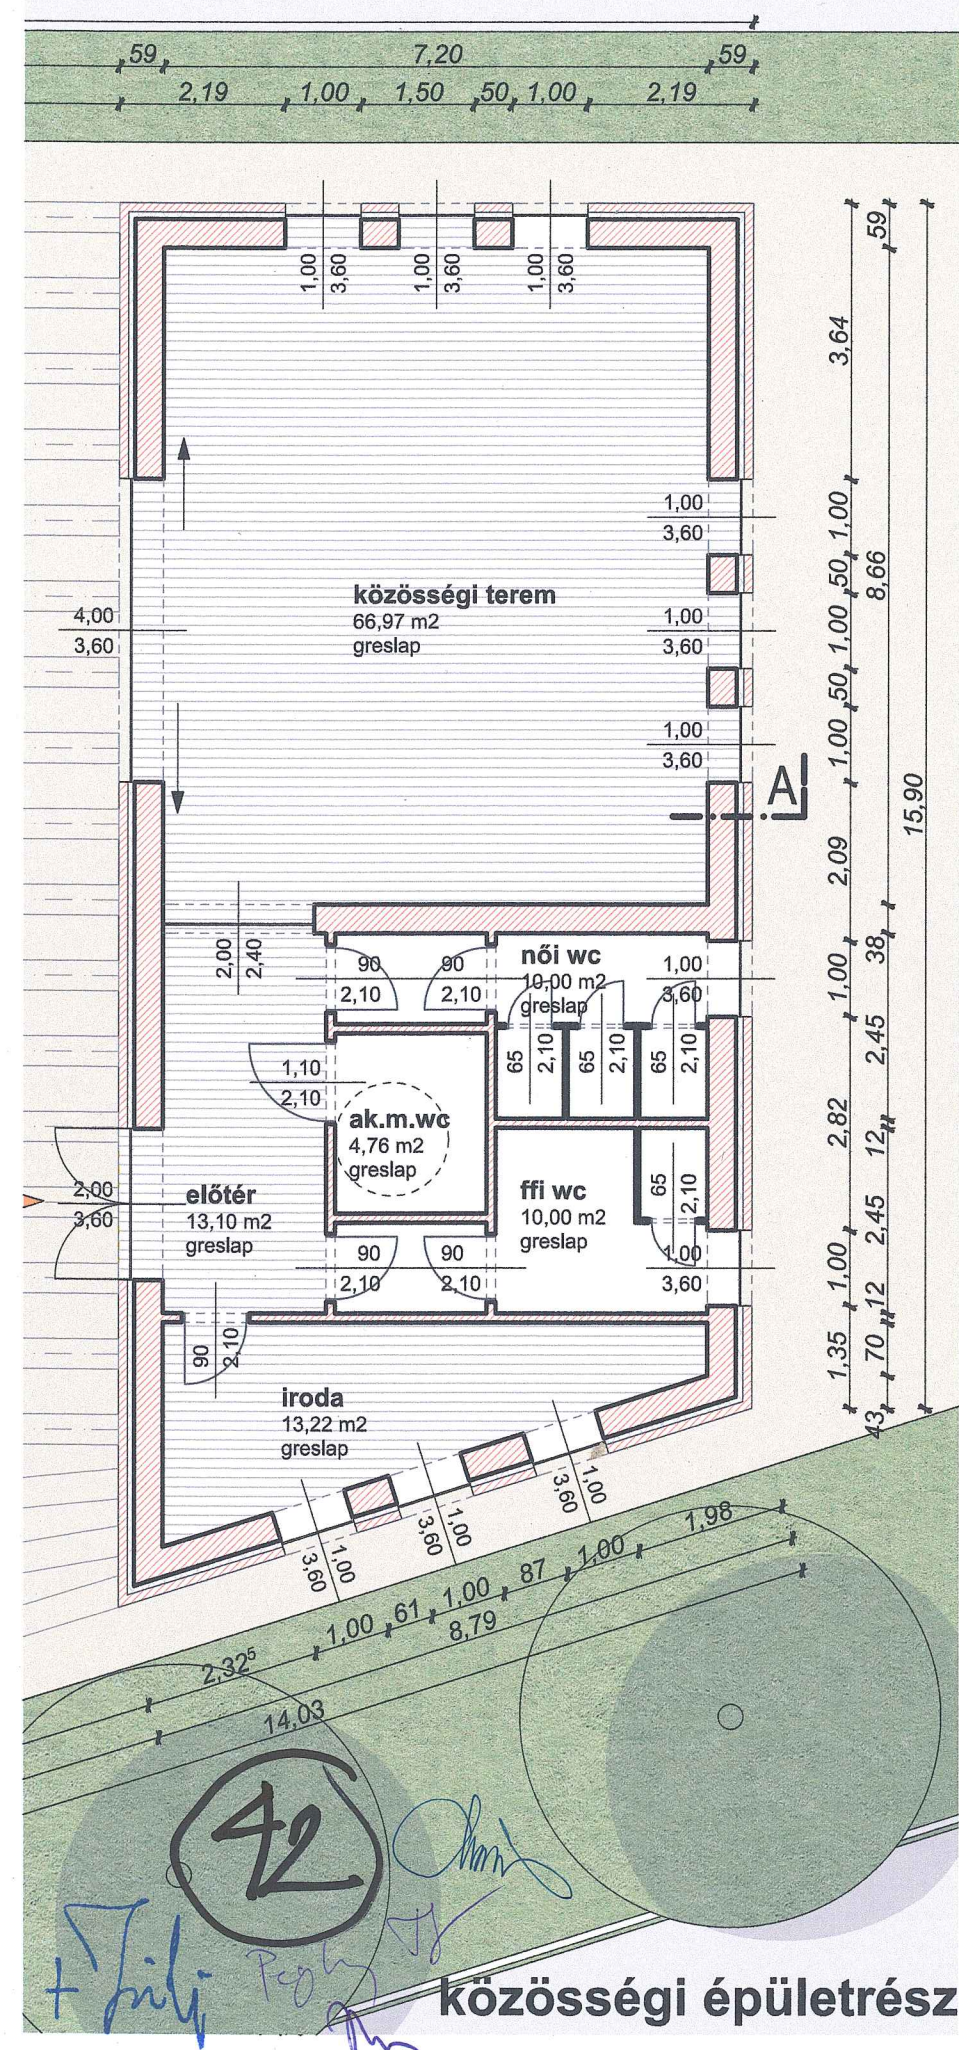


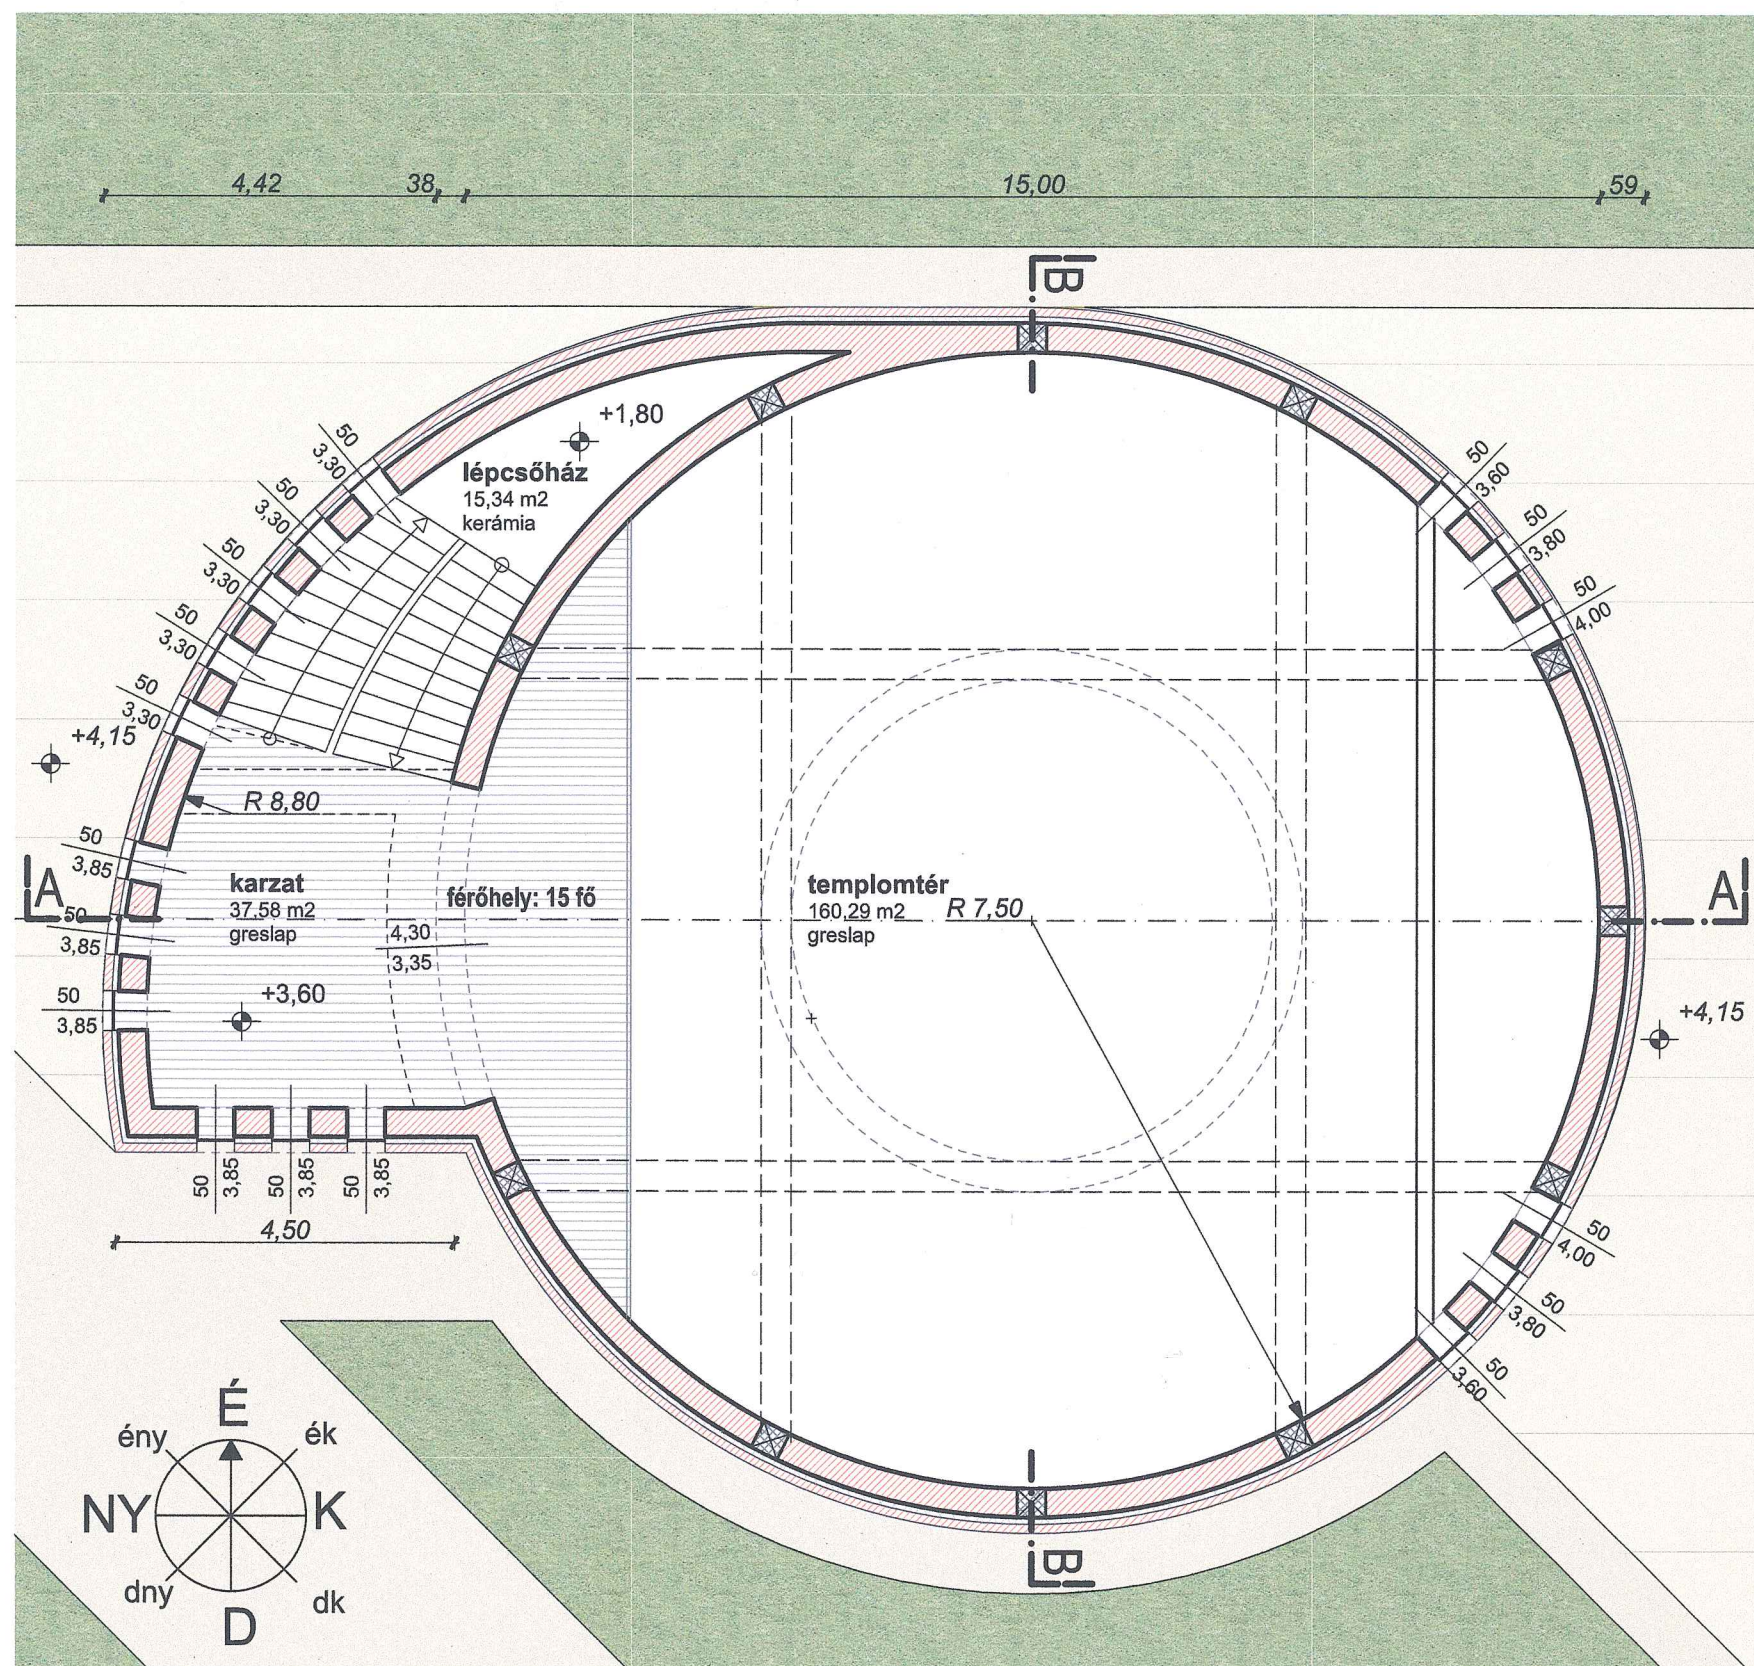




42

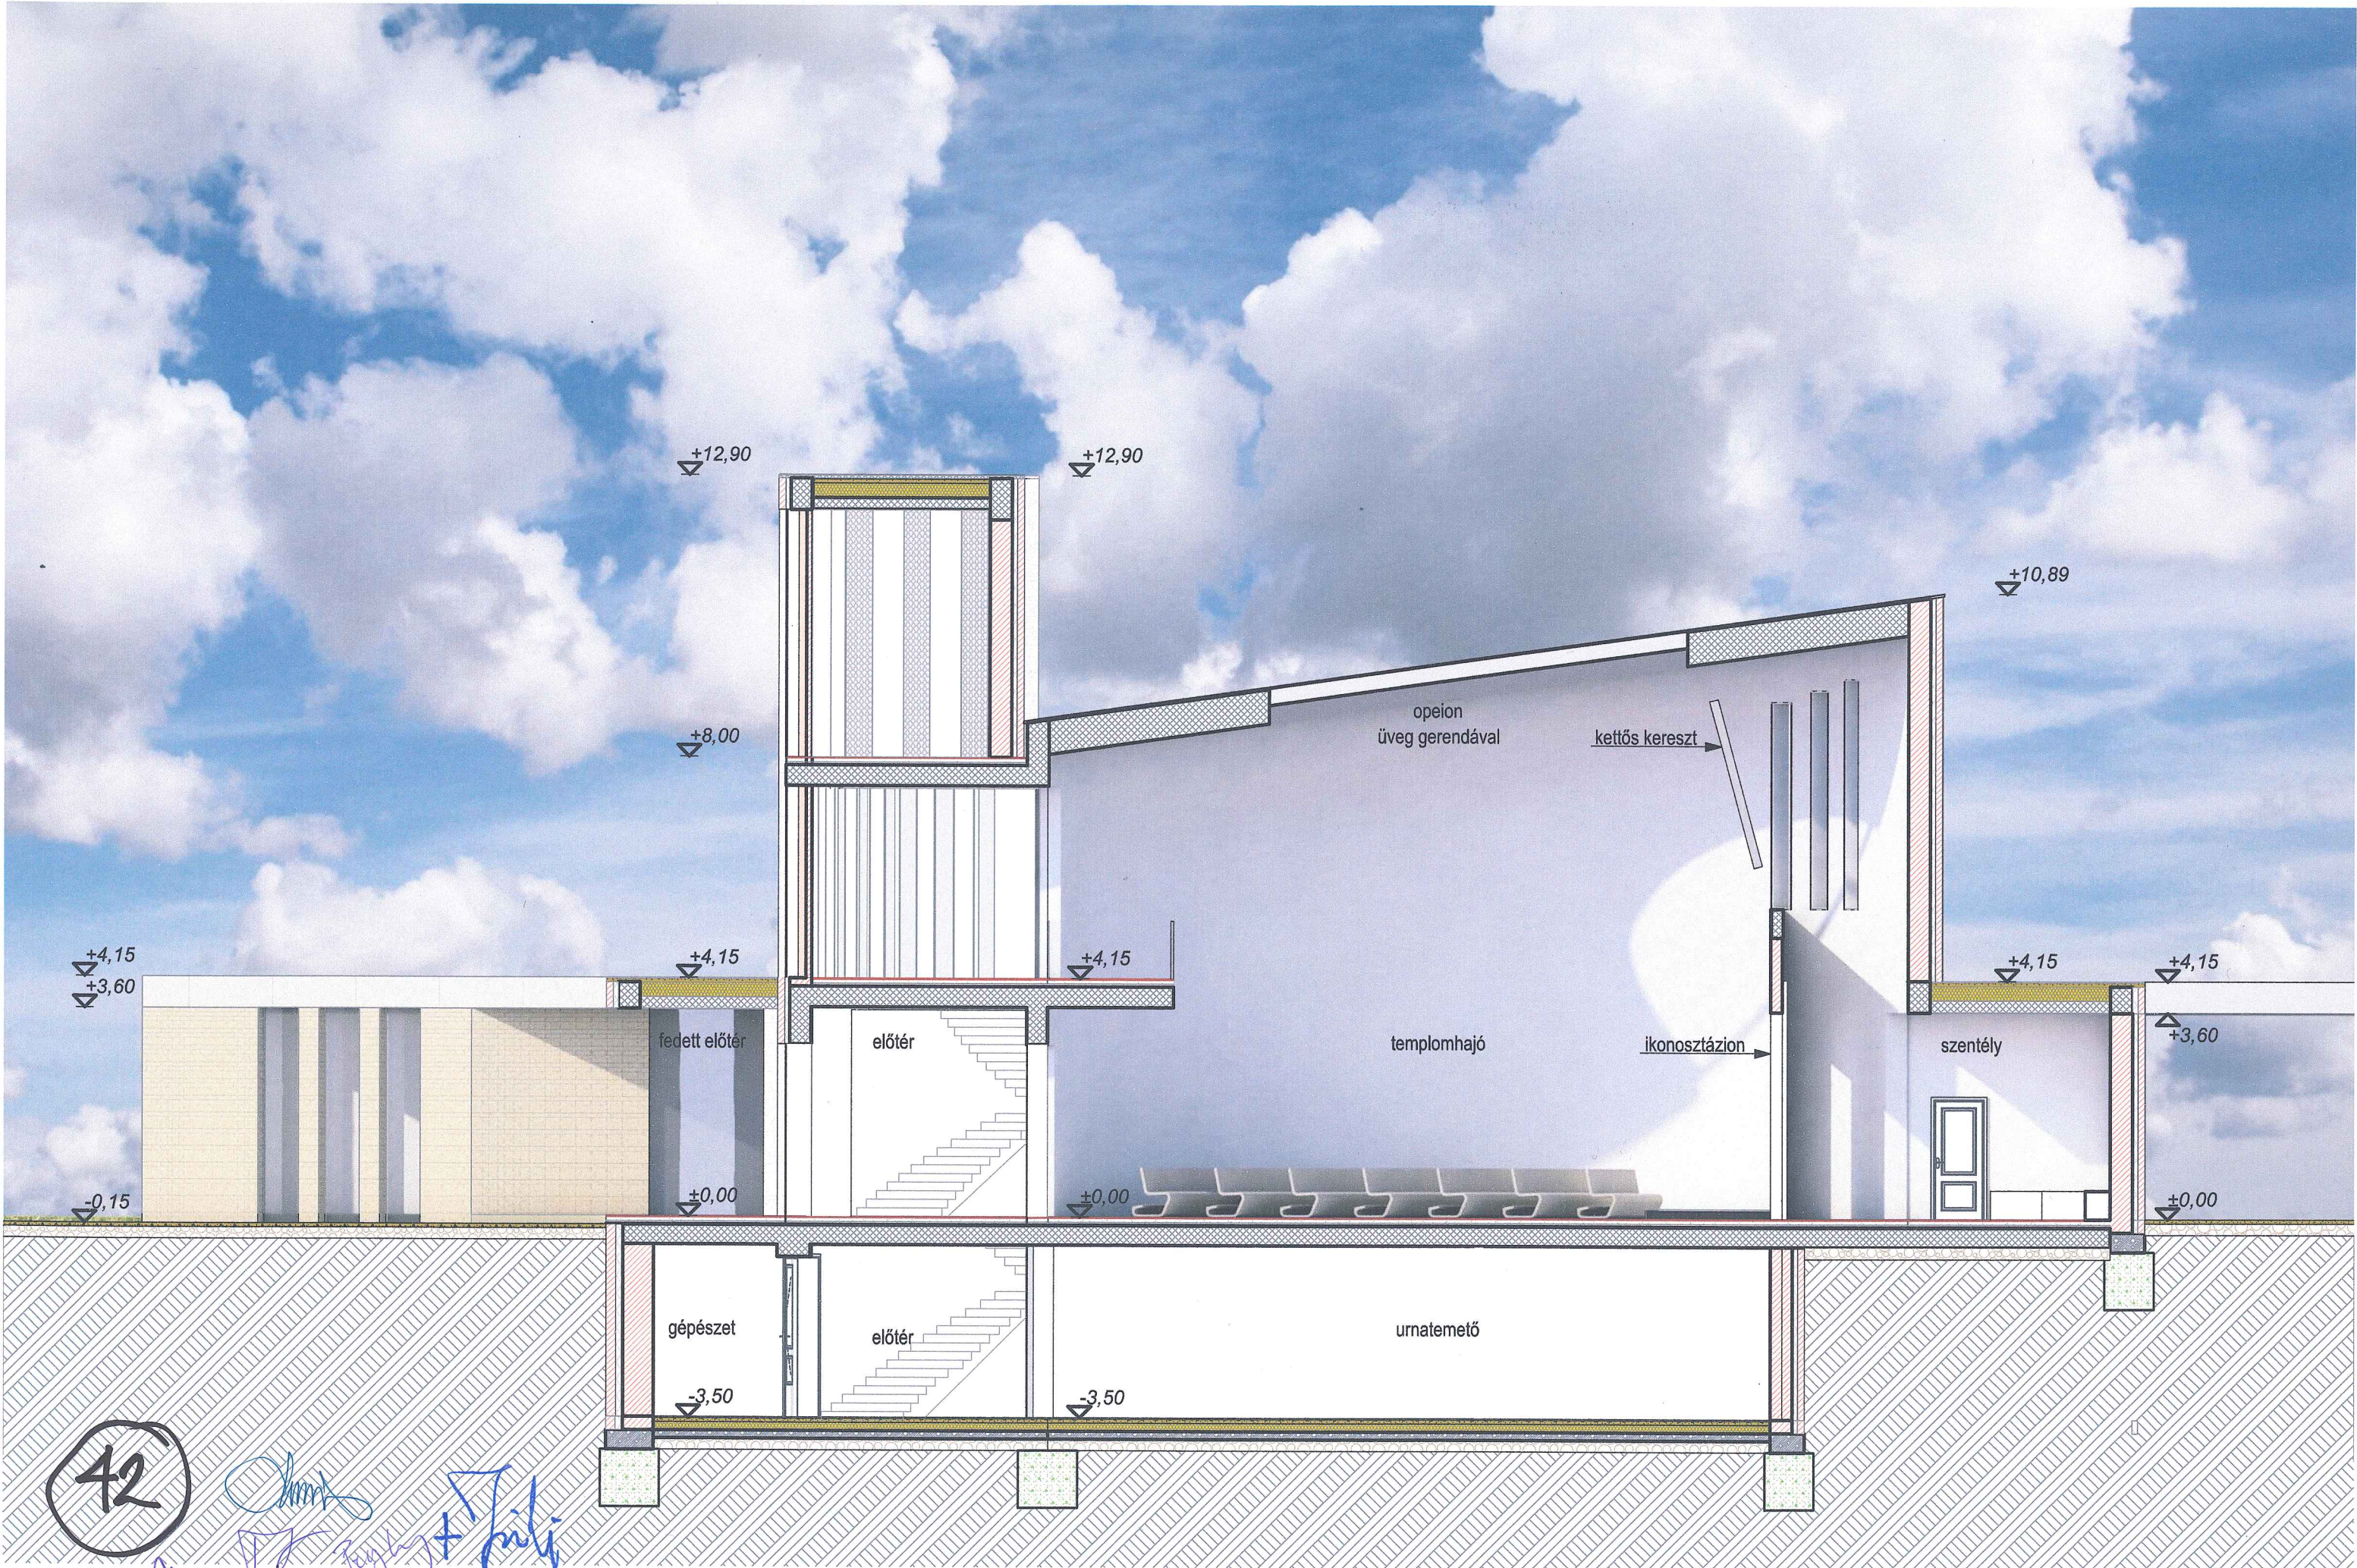

Hosszmetszet: A-A Metszet, M = 1:100

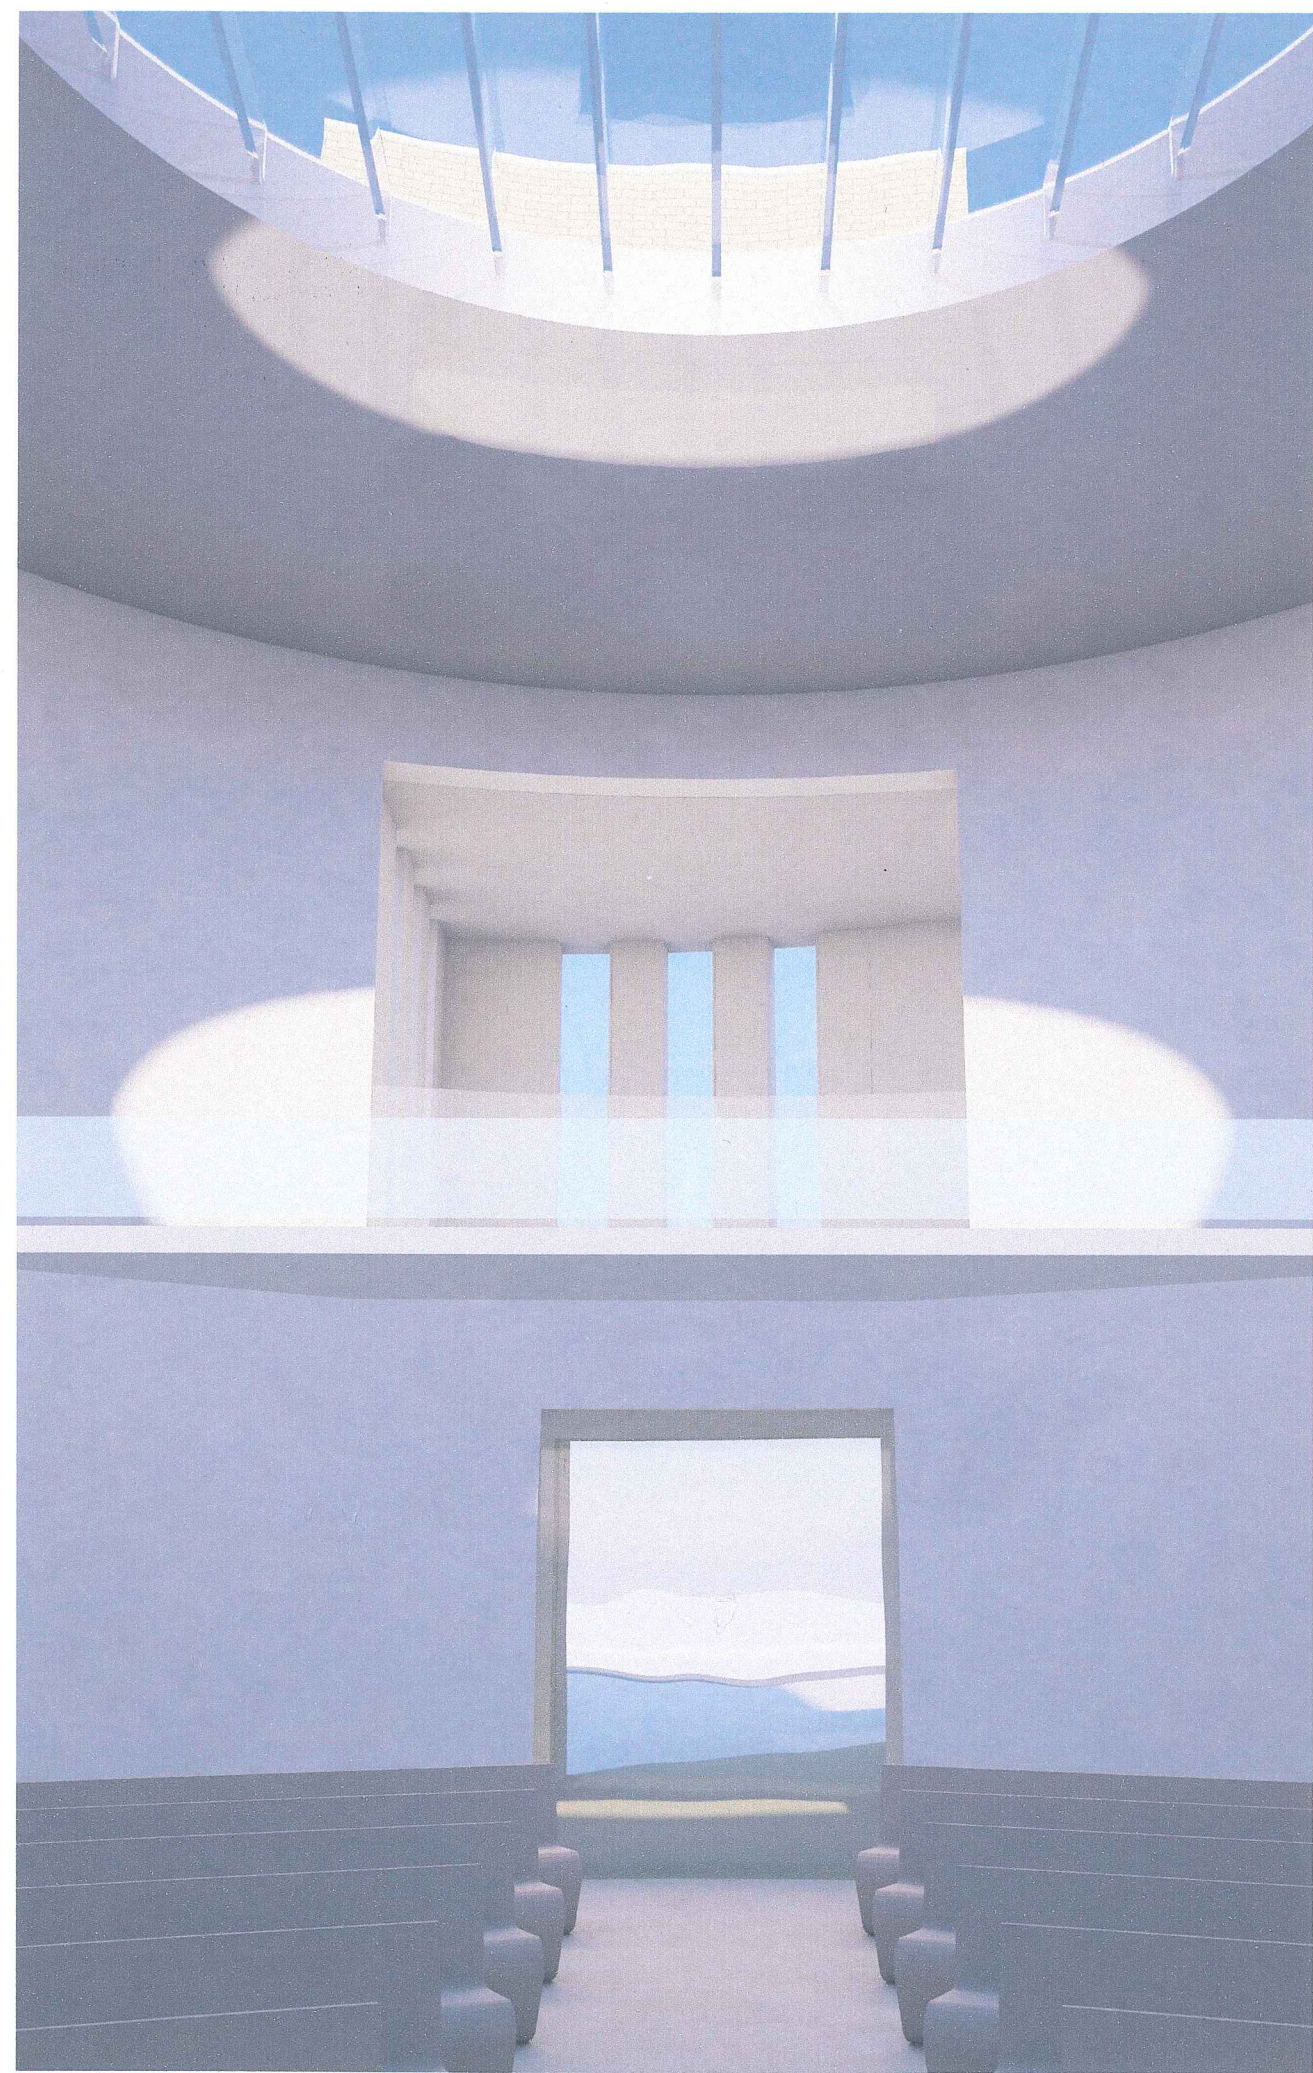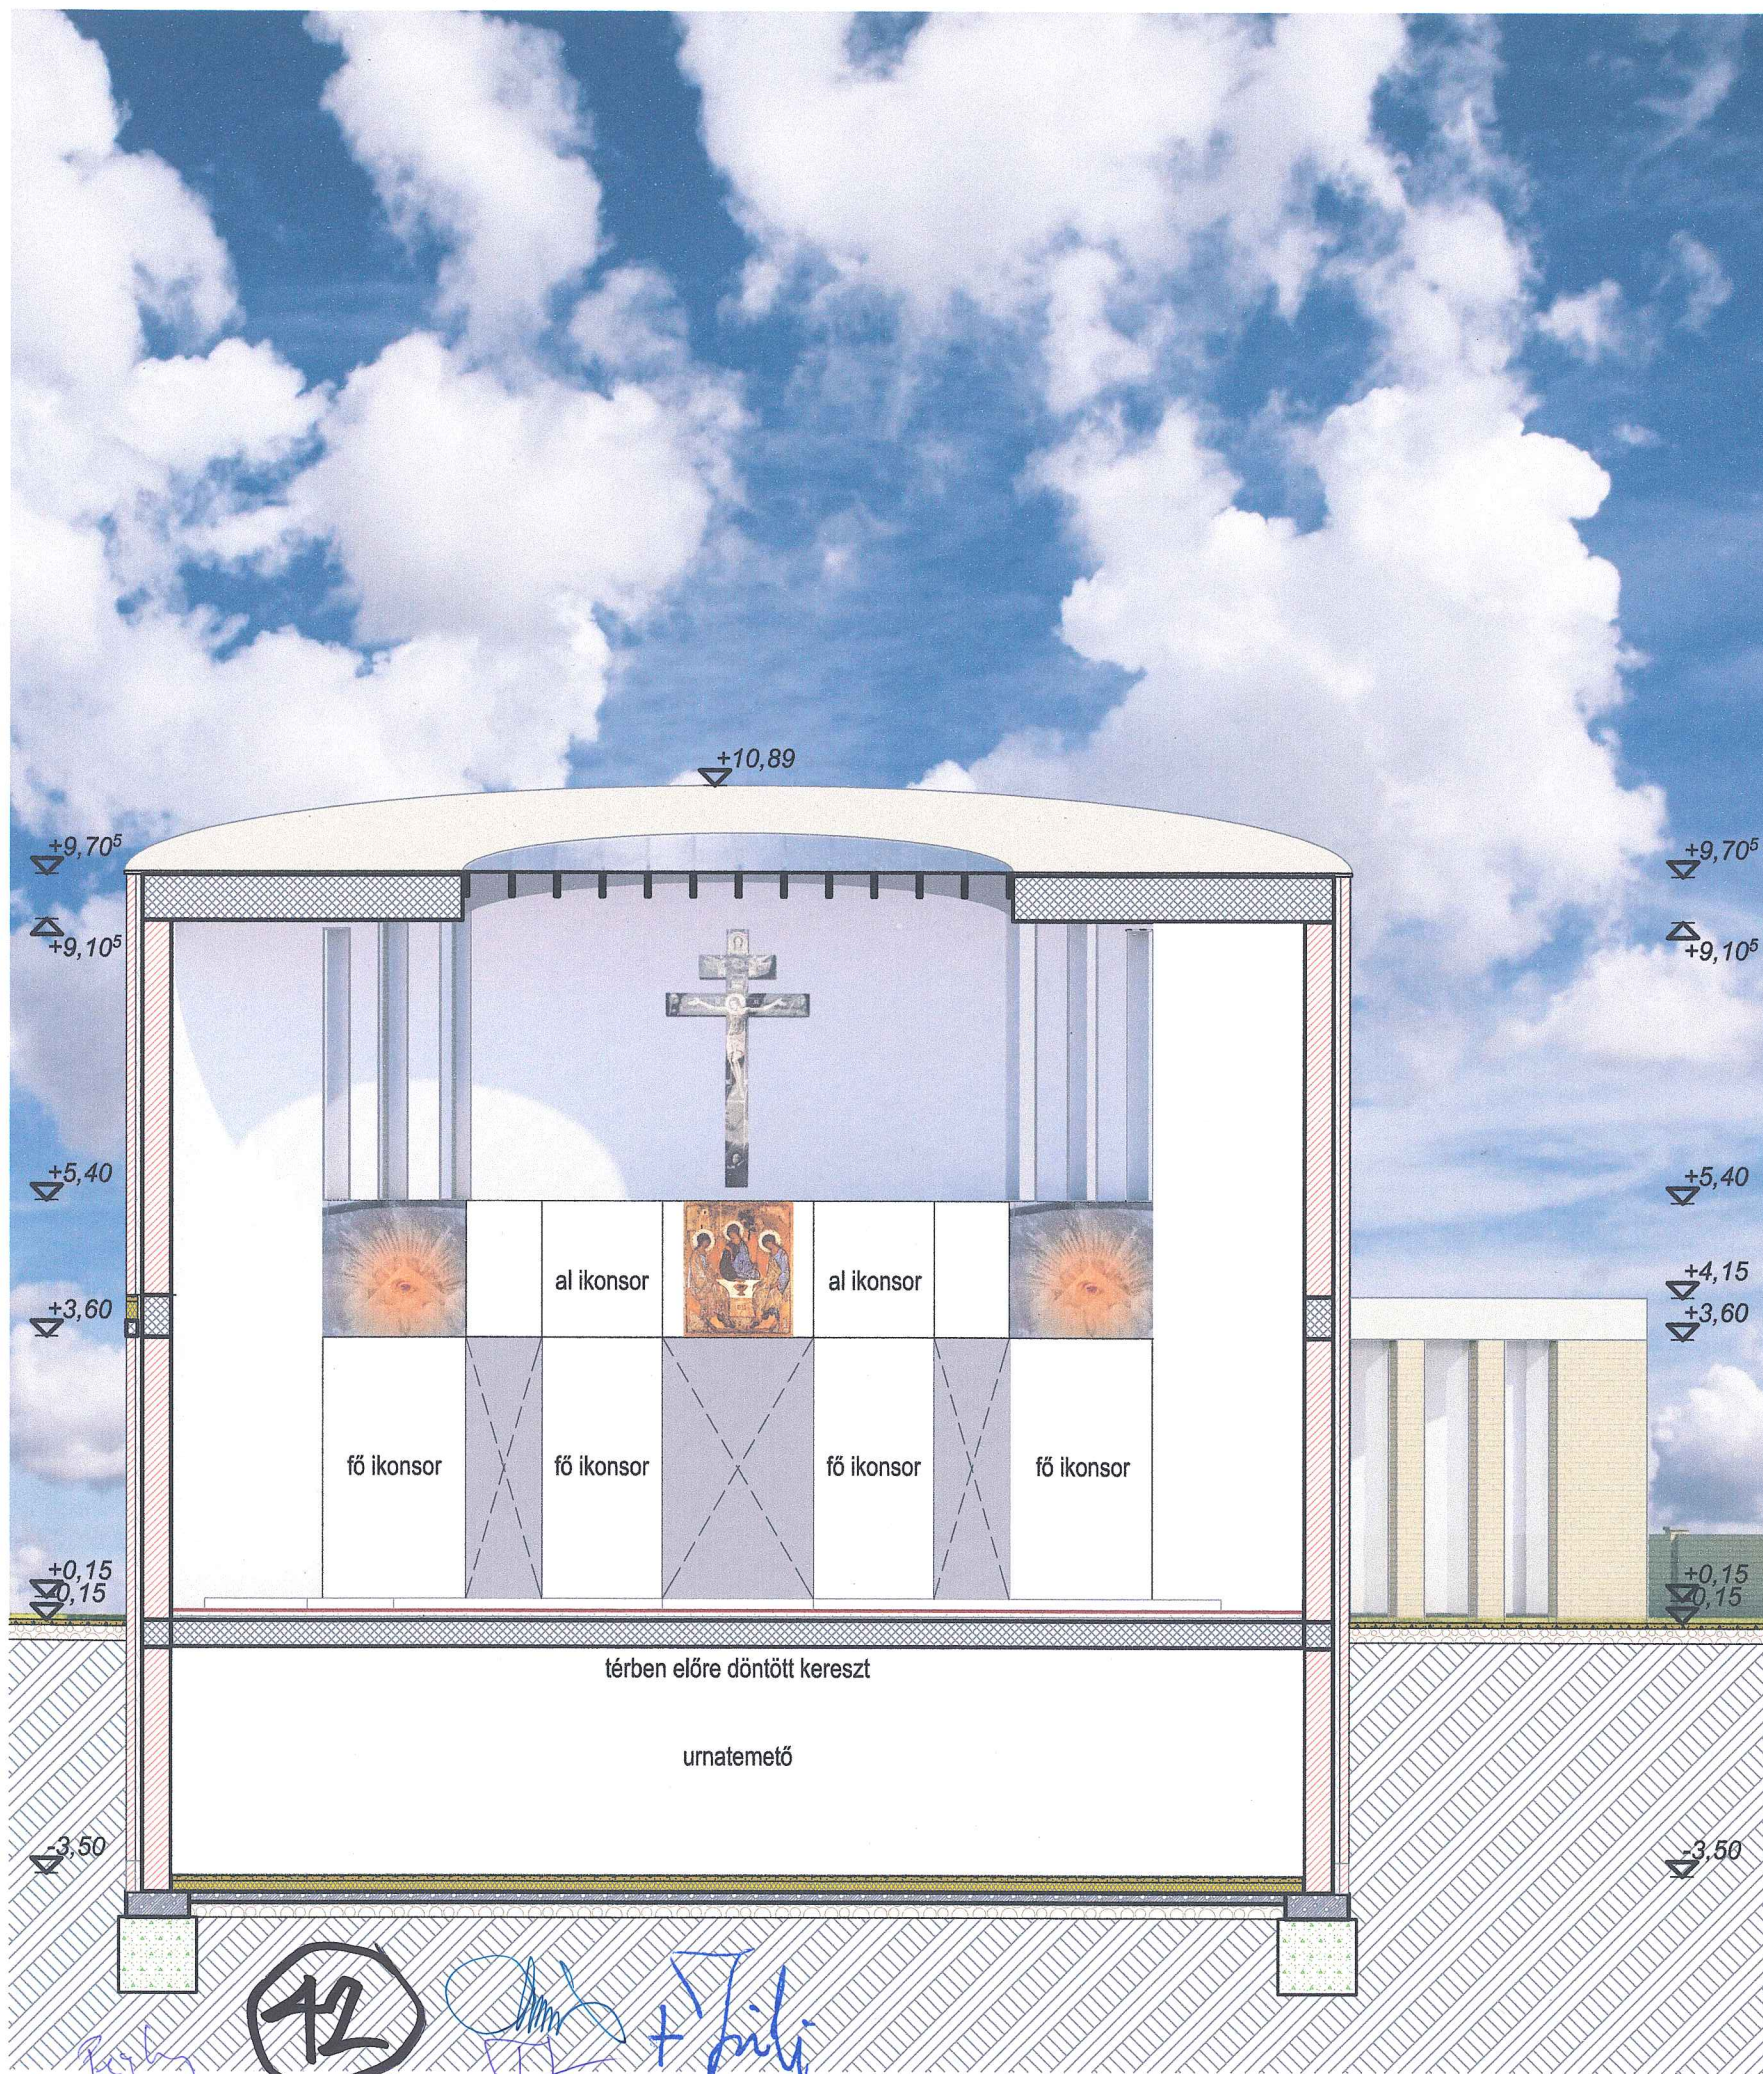

Keresztmetszet: B-B Metszet, M = 1:100 és belső látványok Debrecen - Tócsóskert, görögkatolikus Szentháromság templom tervpályázat T-06

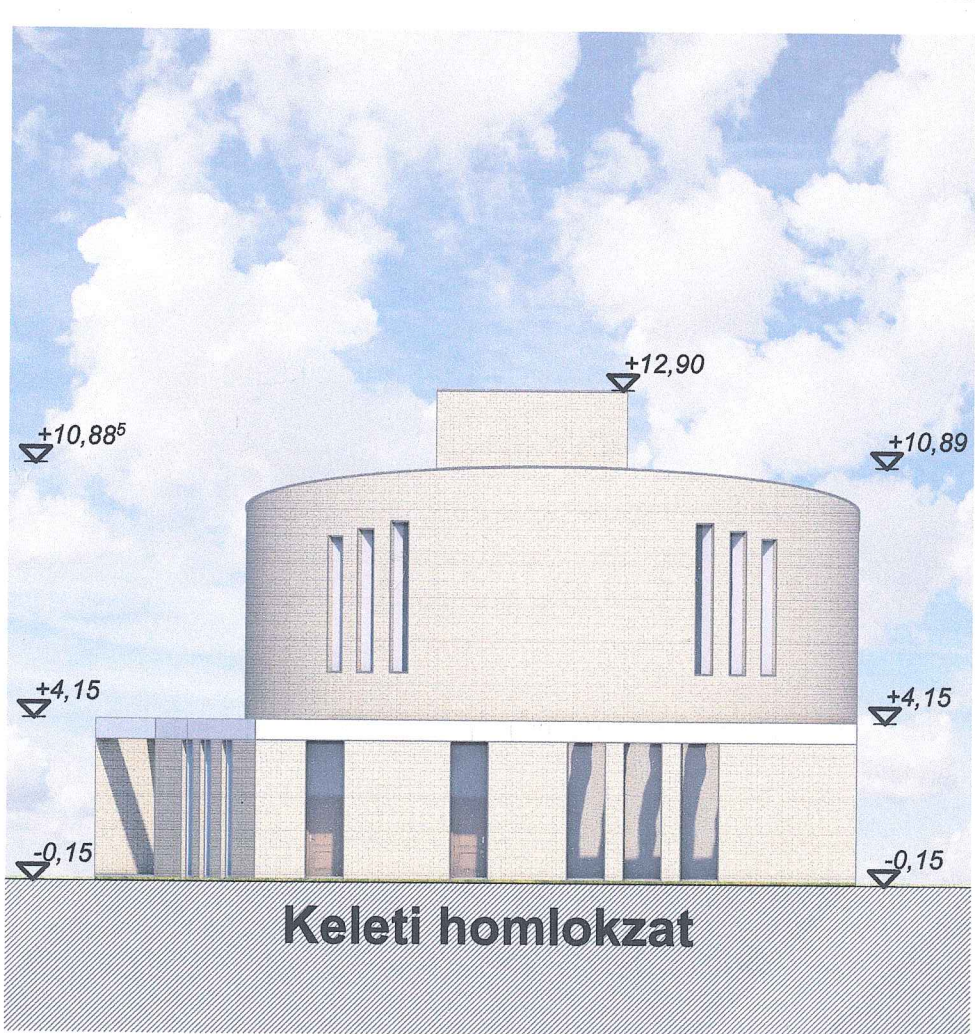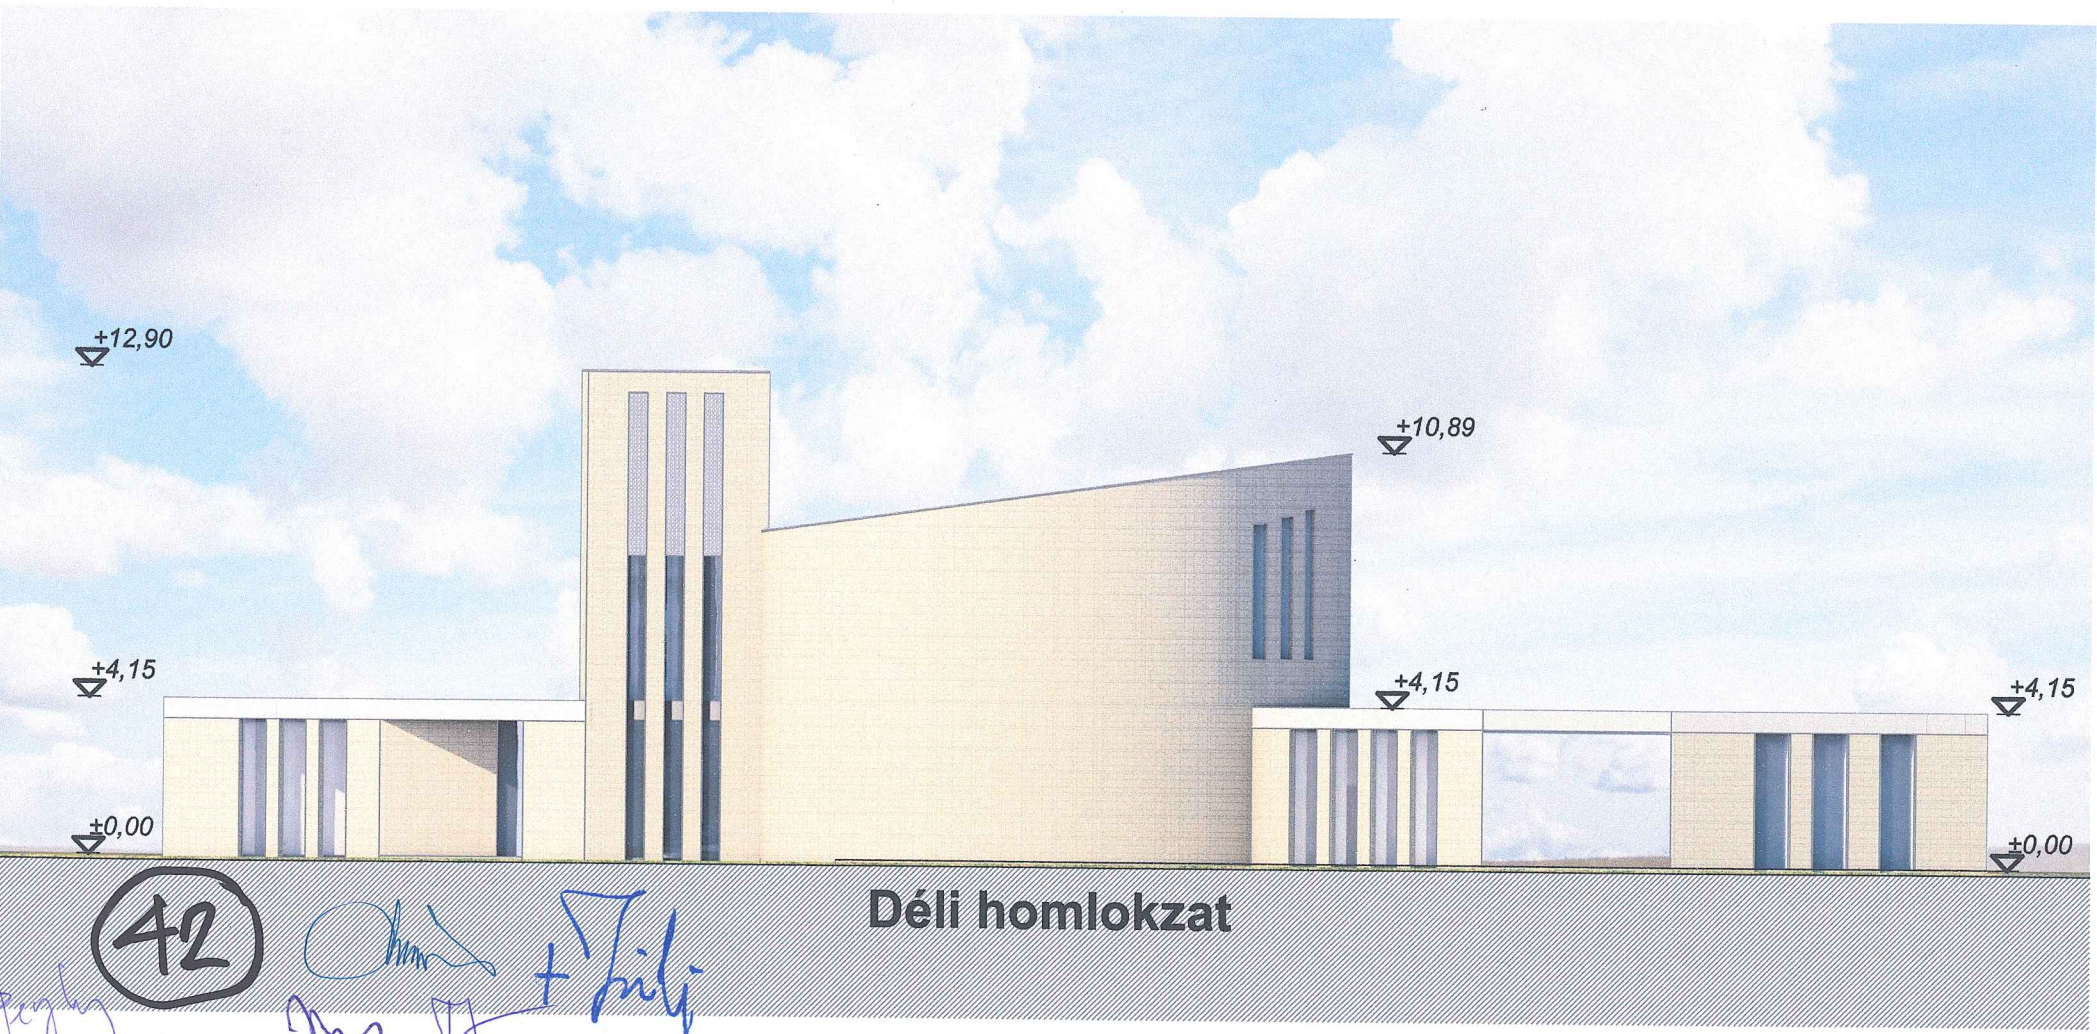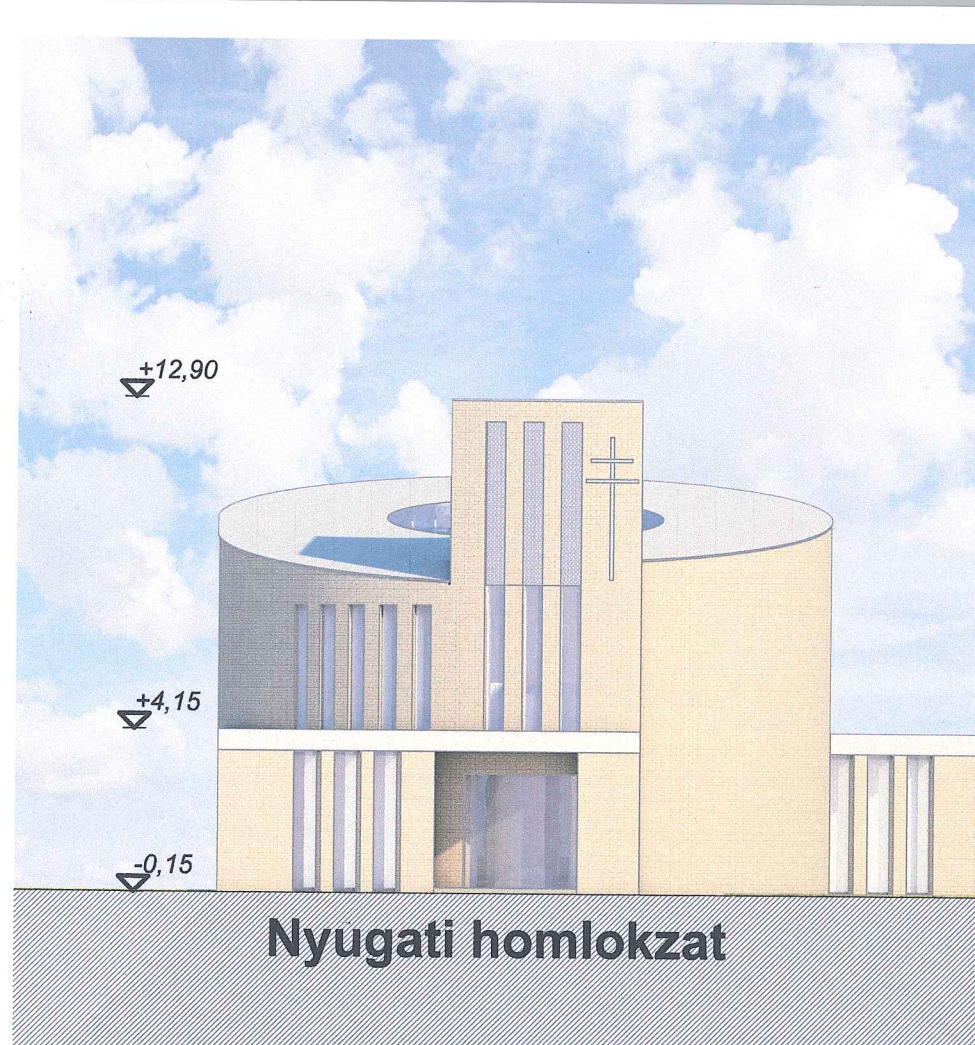

42
 P. Nagy
 M. J. + J. J.



+ Jili
 Látványtervek
 42
 Pity
 [Signature]
 [Signature]