



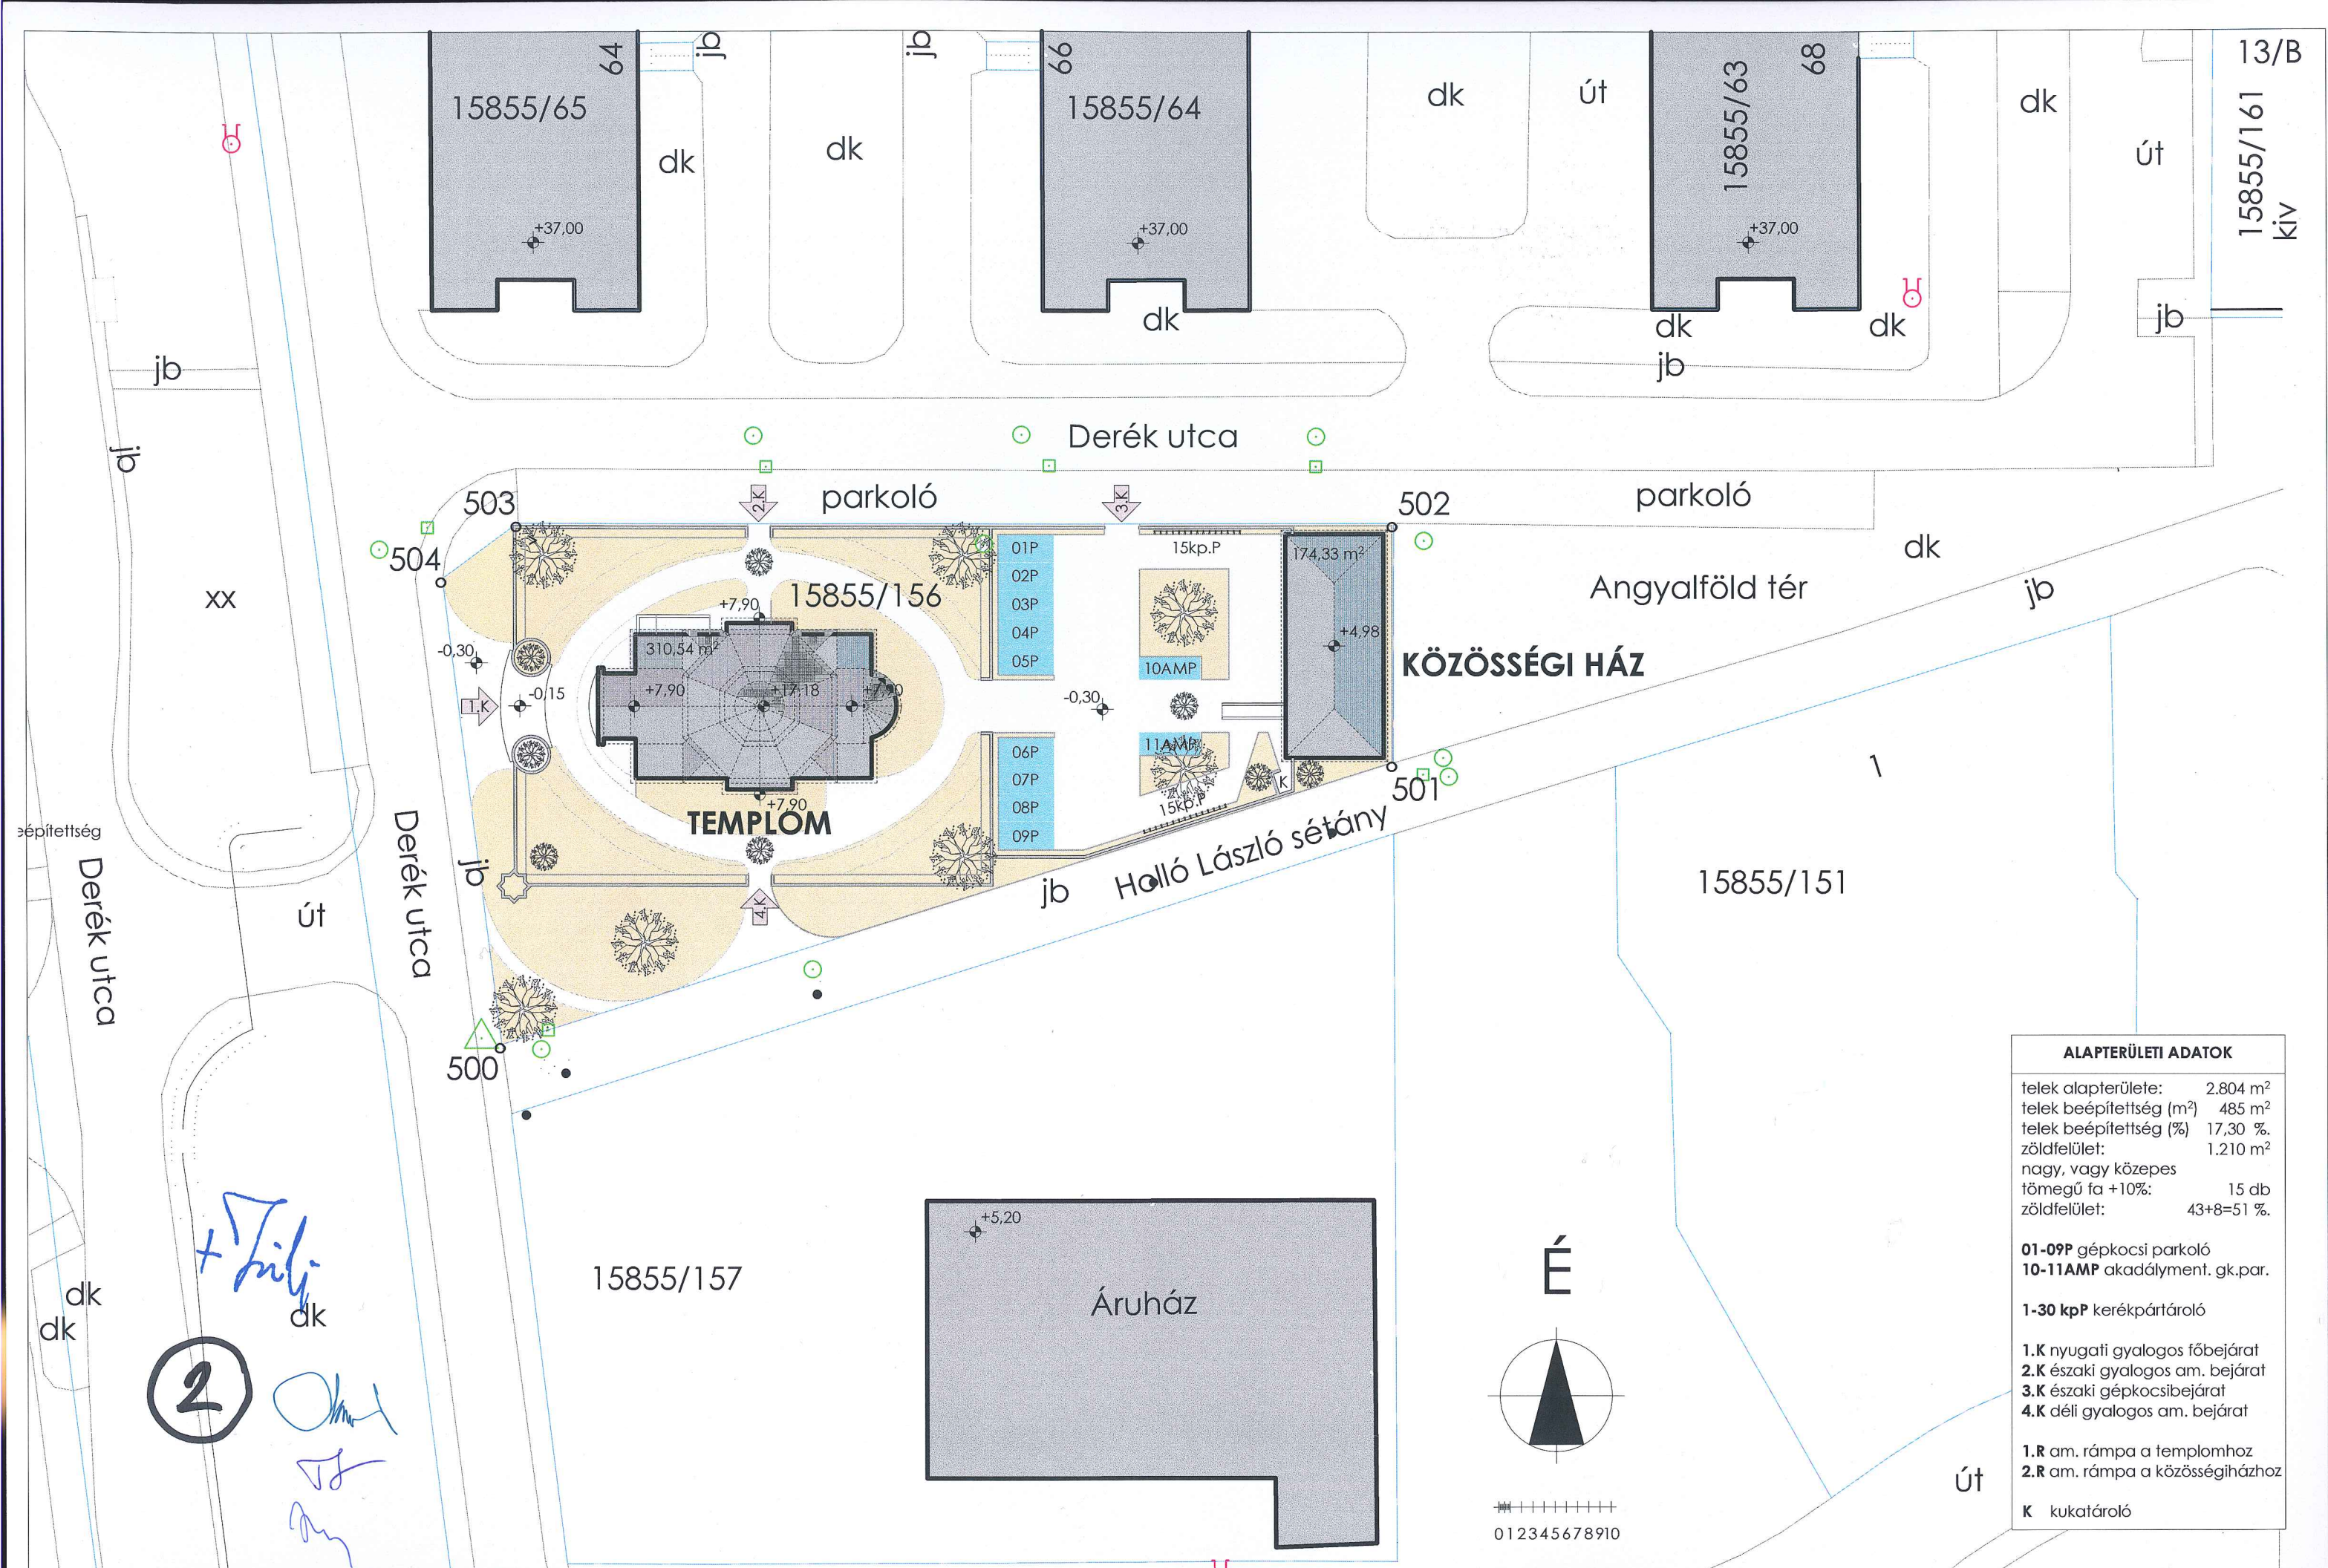

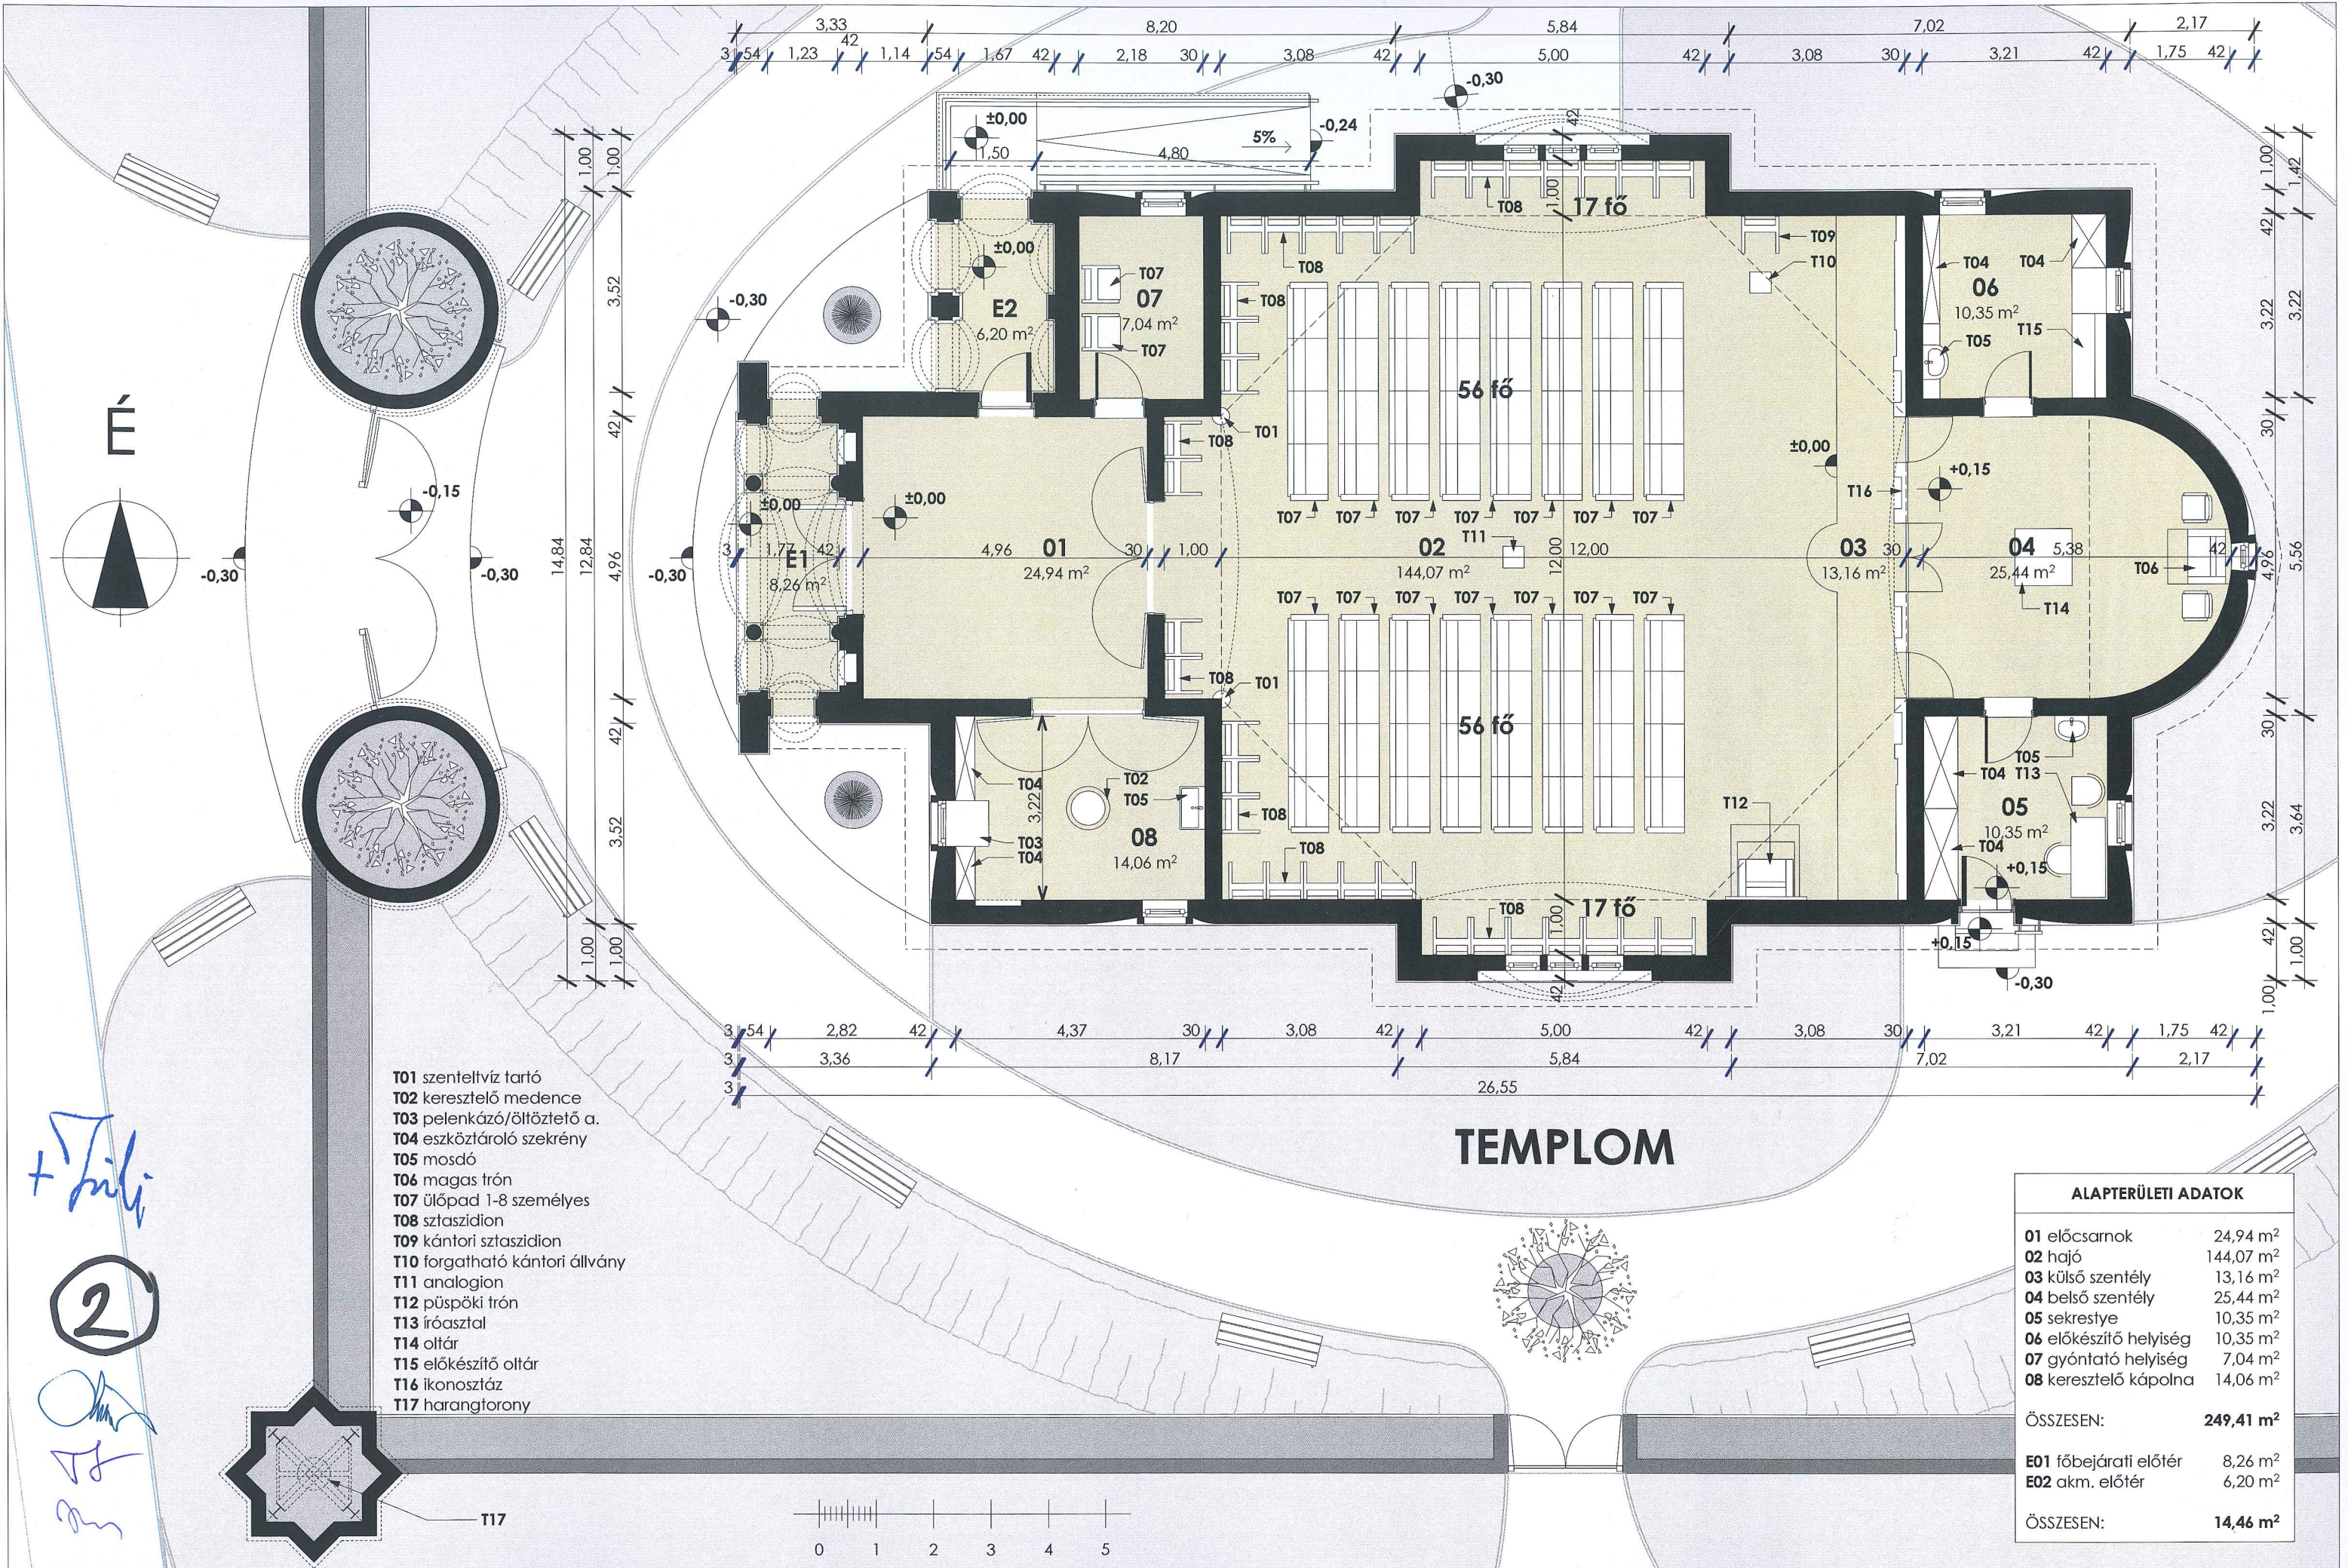


- T01 szentelvíz tartó
T02 keresztelő medence
T03 pelenkázó/öltöztető a.
T04 eszköztároló szekrény
T05 mosdó
T06 magas trón
T07 ülőpad 1-8 személyes
T08 sztaszidion
T09 kántori sztaszidion
T10 forgatható kántori állvány
T11 analogion
T12 püspöki trón
T13 íróasztal
T14 oltár
T15 előkészítő oltár
T16 ikonosztáz
T17 harangtorony


ALAPTERÜLETI ADATOK	
01 előcsarnok	24,94 m ²
02 hajó	144,07 m ²
03 külső szentély	13,16 m ²
04 belső szentély	25,44 m ²
05 sekrestye	10,35 m ²
06 előkészítő helyiség	10,35 m ²
07 gyónató helyiség	7,04 m ²
08 keresztelő kápolna	14,06 m ²
ÖSSZESEN:	249,41 m ²
E01 főbejárati előtér	8,26 m ²
E02 akn. előtér	6,20 m ²
ÖSSZESEN:	14,46 m ²

ALAPTERÜLETI ADATOK	
10 előtér	7,61 m ²
11 iroda	13,49 m ²
12 mosdó	2,60 m ²
13 wc	2,70 m ²
14 akm. wc	4,12 m ²
15 közösségi terem	70,79 m ²
ÖSSZESEN:	101,31 m²
E03 tornác	33,71 m ²
E04 kertfaisz. tár.	5,72 m ²
E05 kuktatóróló	2,56 m ²
ÖSSZESEN:	41,99 m²

03

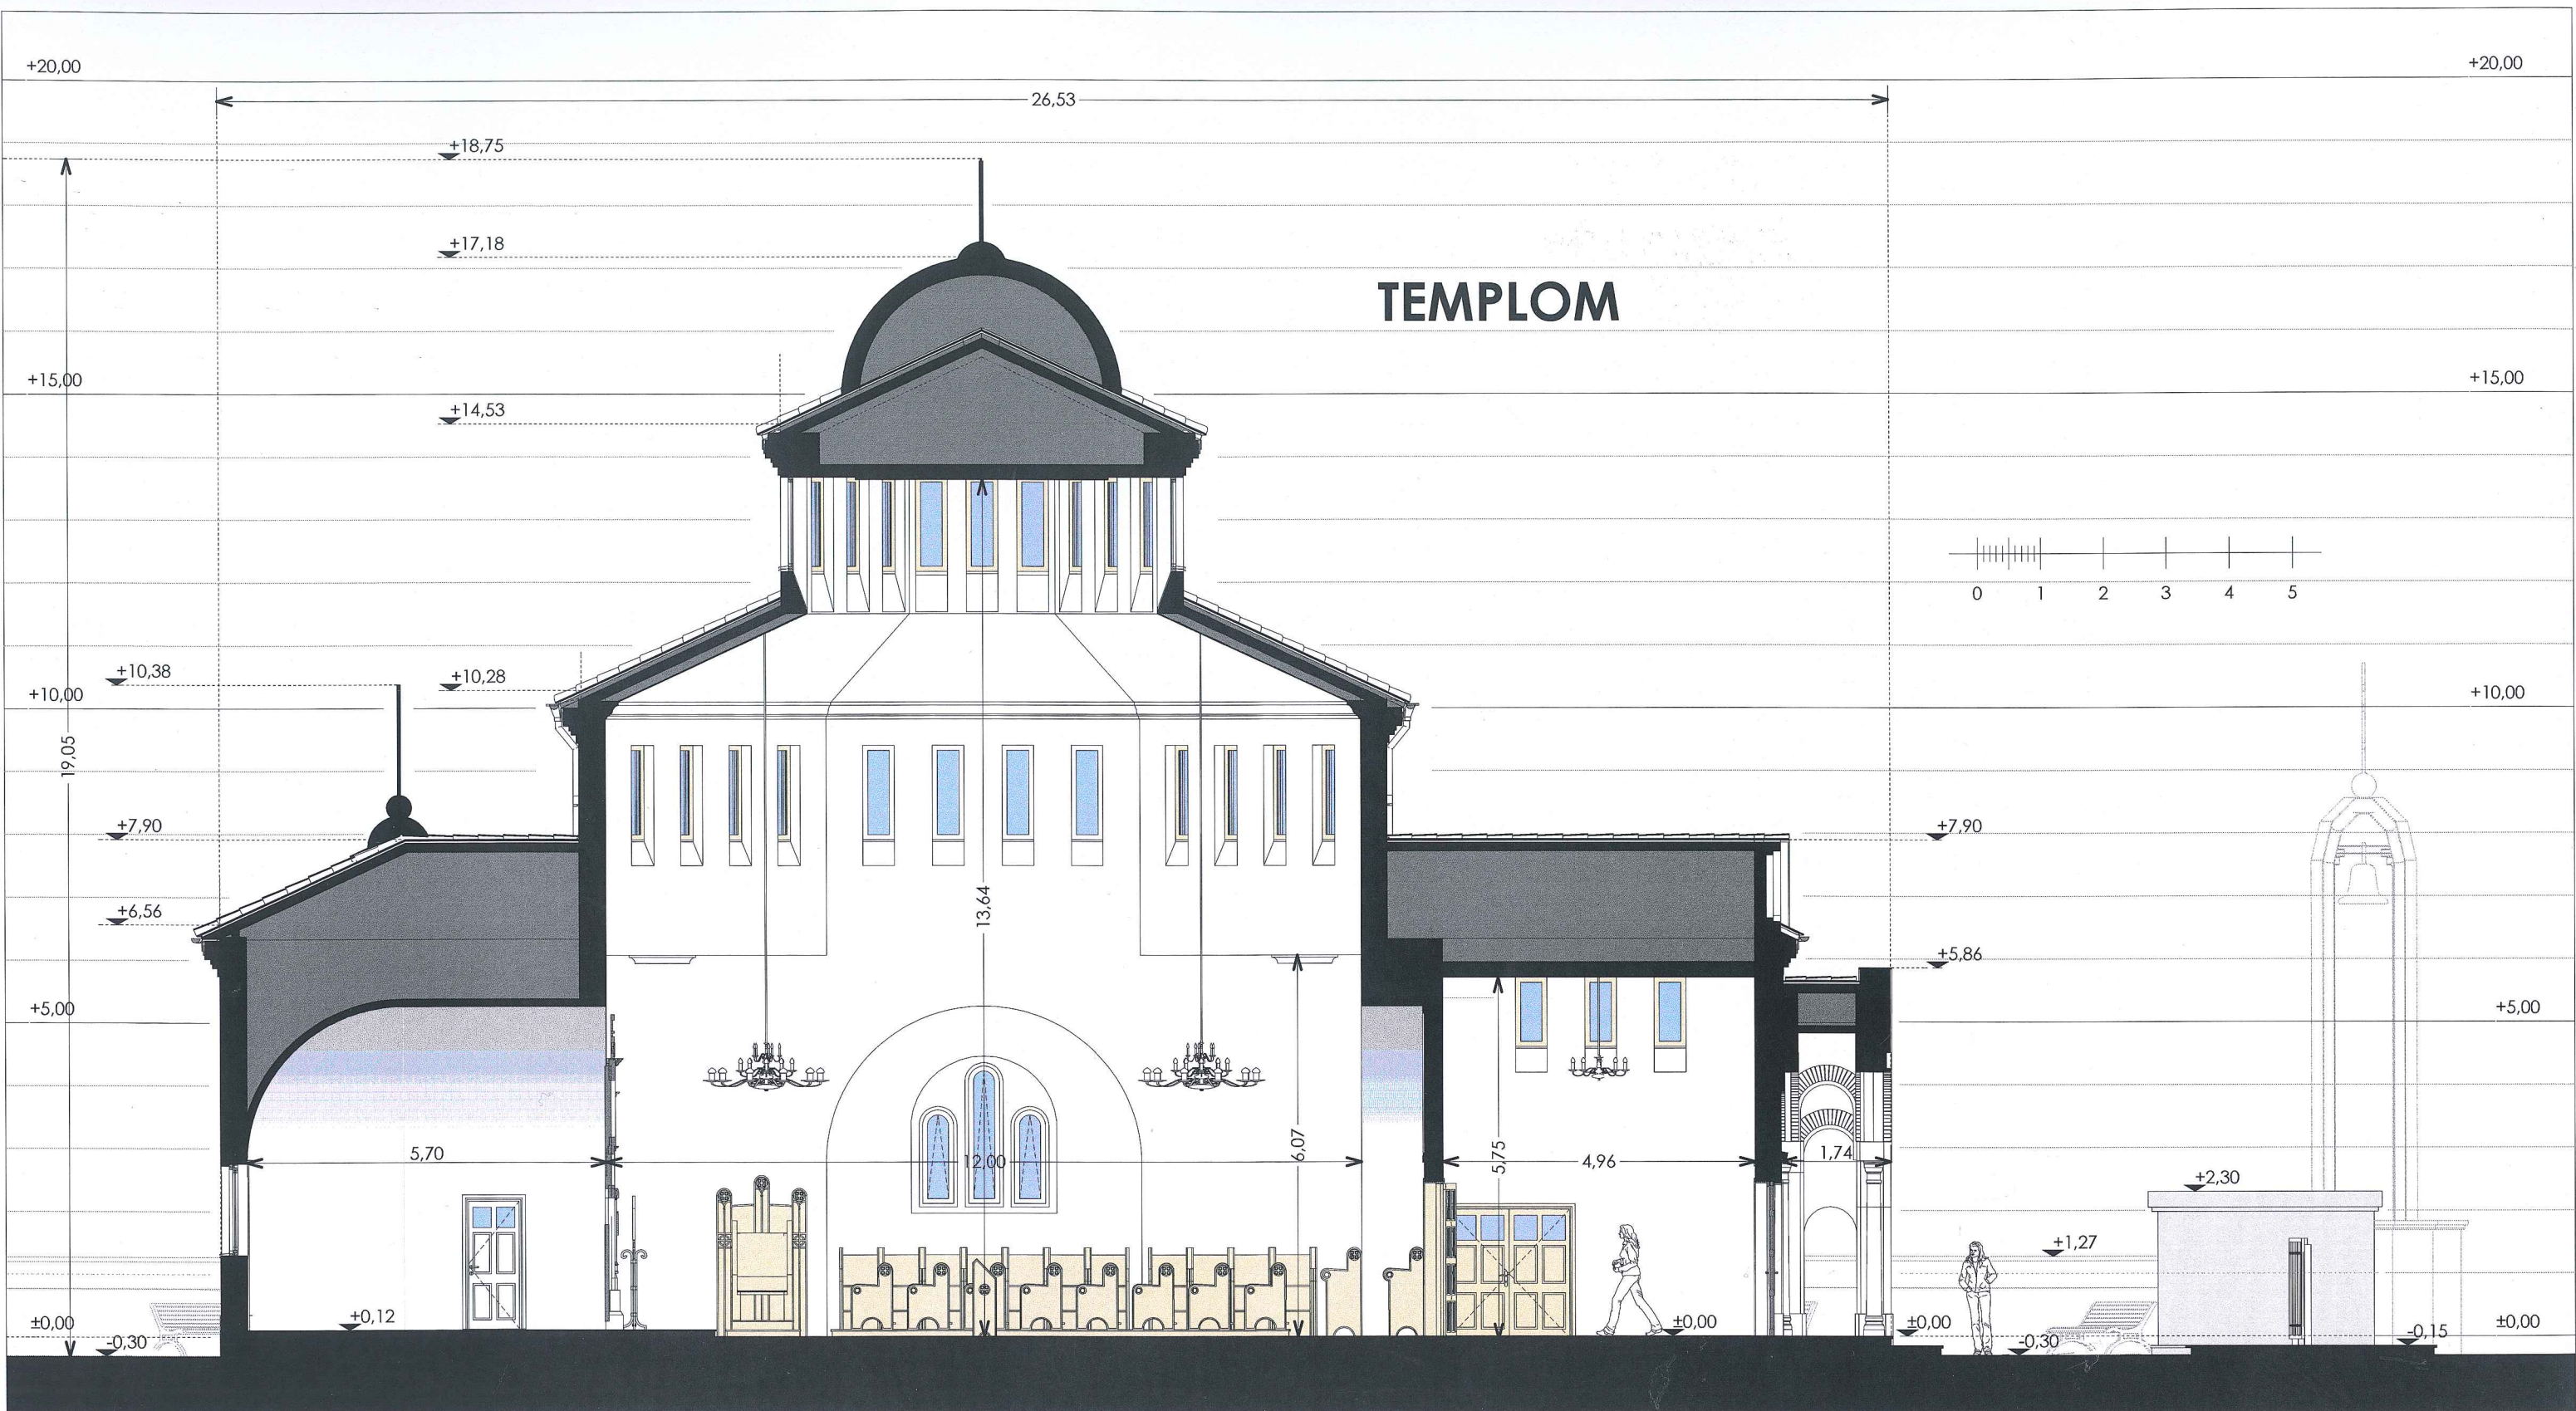

② *Handwritten signature and initials*

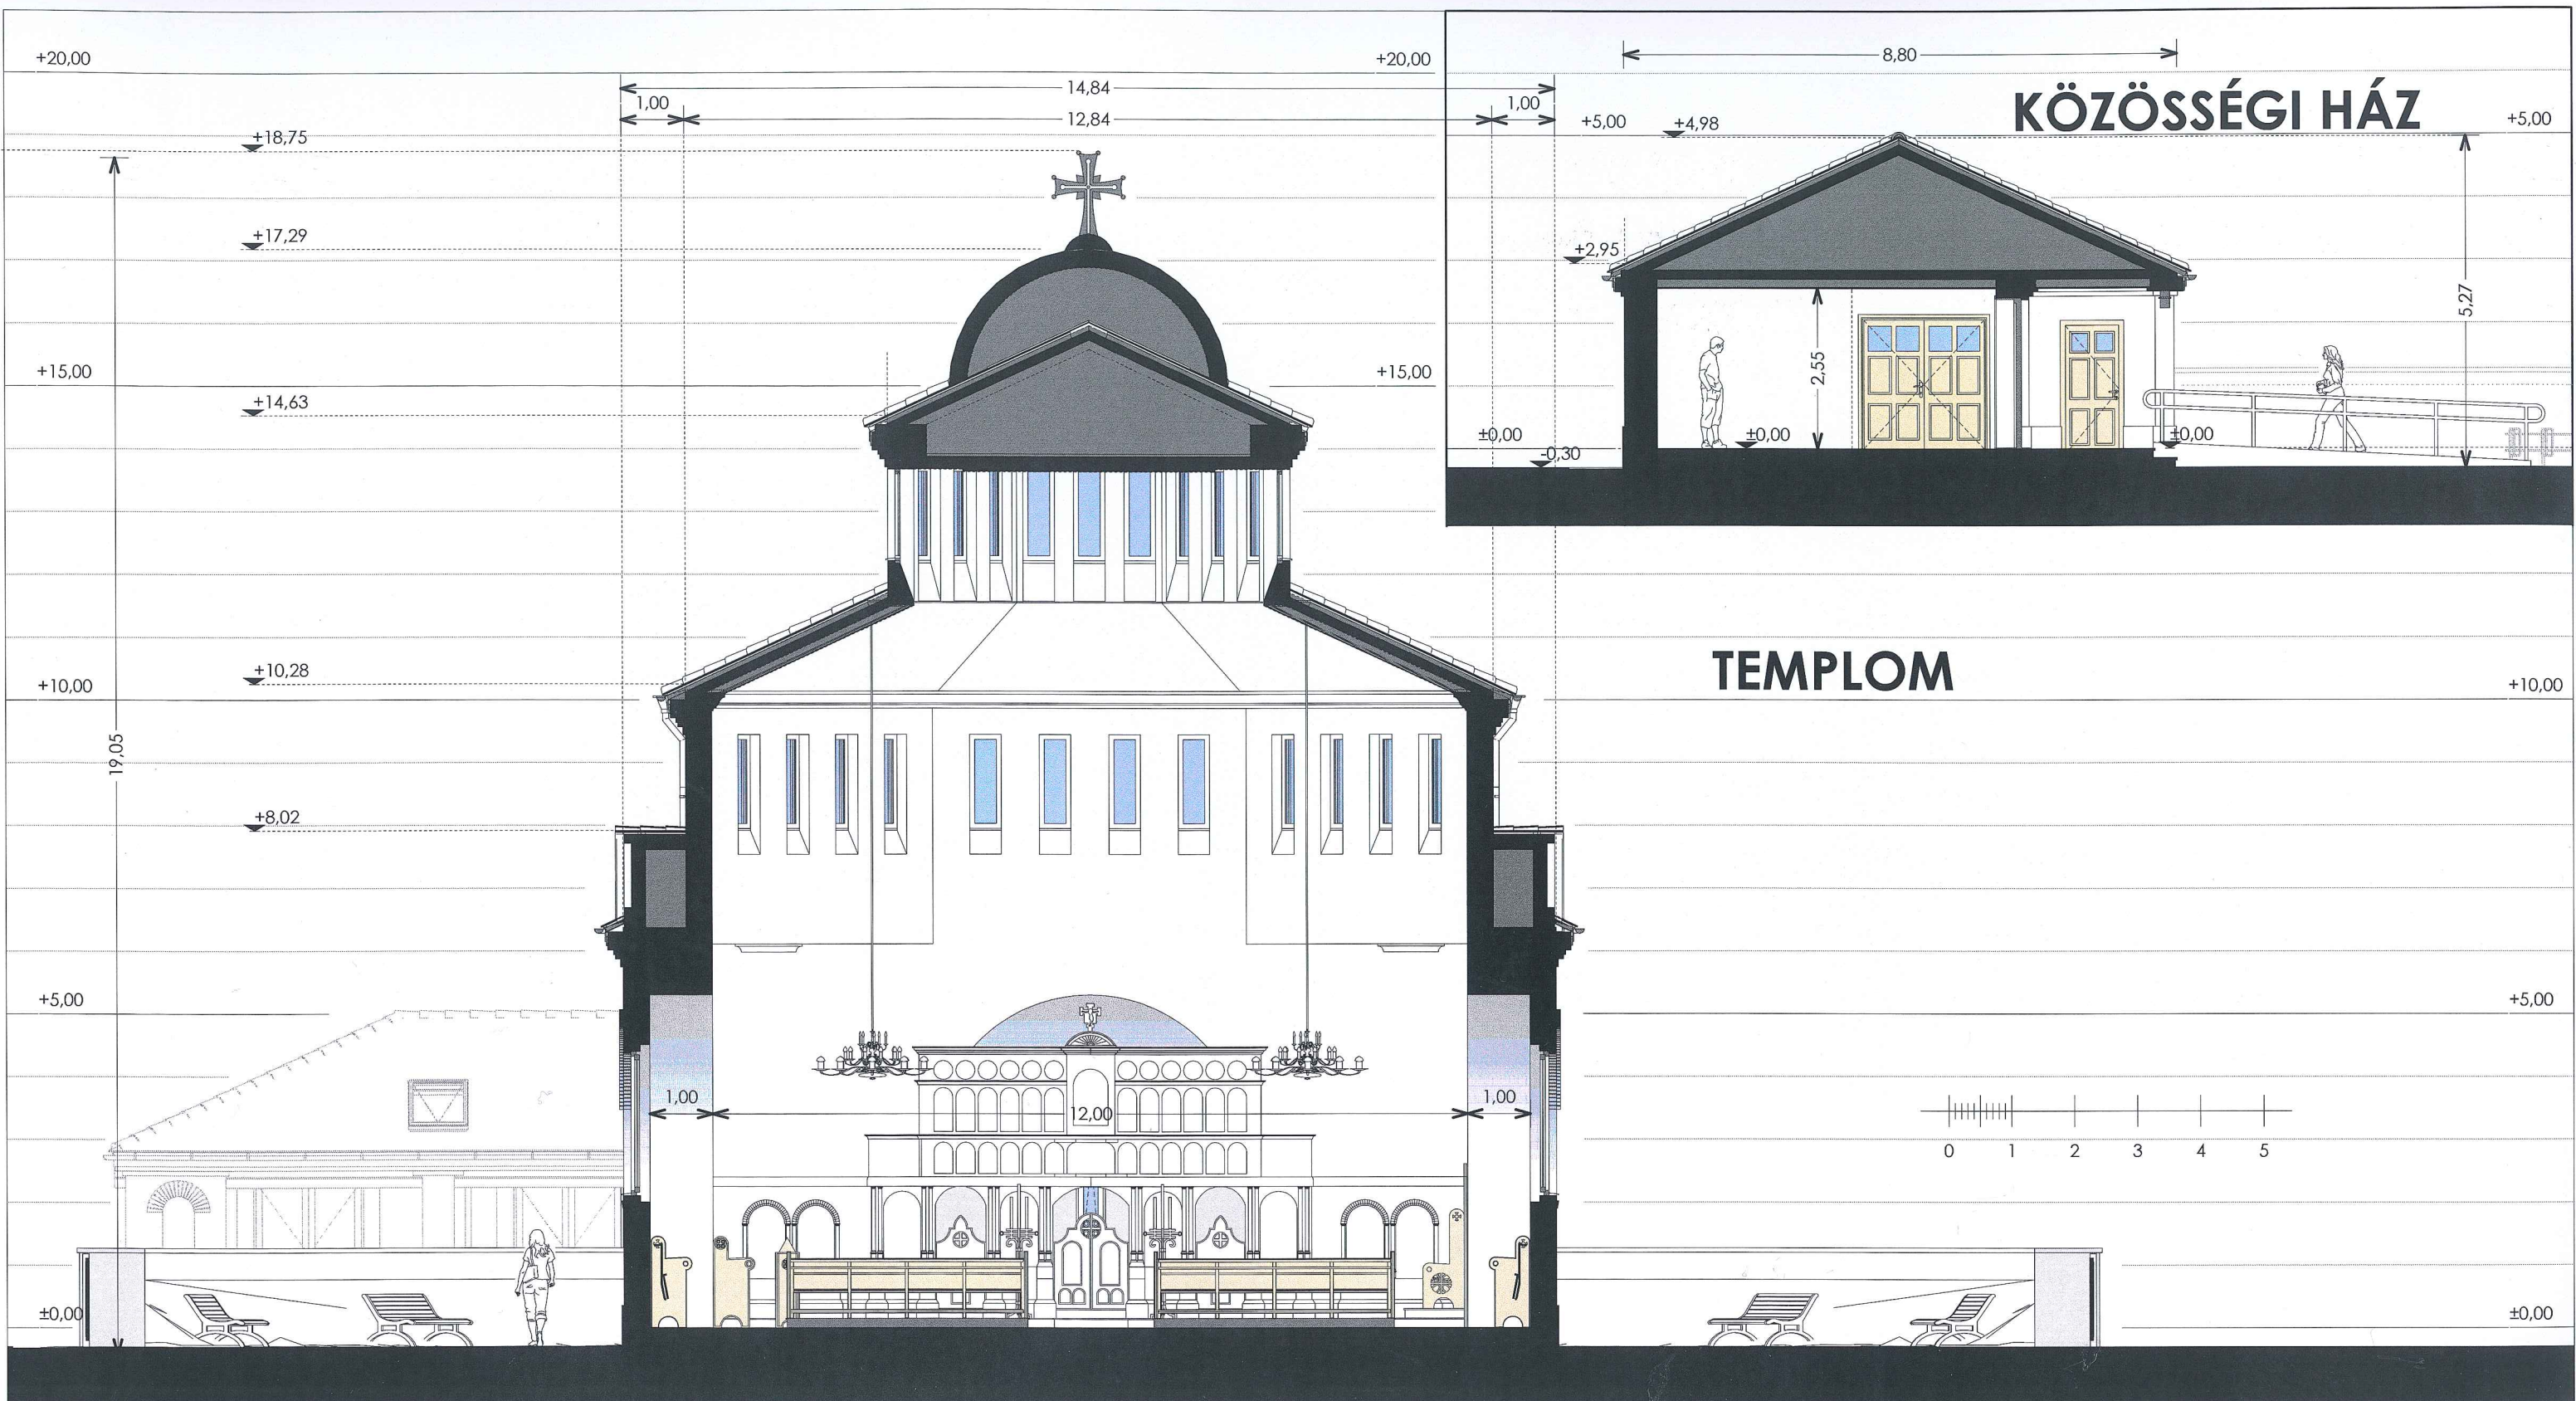

②

Handwritten notes and signatures:

+11.11.11

[Signature]

[Signature]

ÉSZAKI HOMLOKZAT




NYUGATI HOMLOKZAT










KELETI HOMLOKZAT



DÉLI HOMLOKZAT

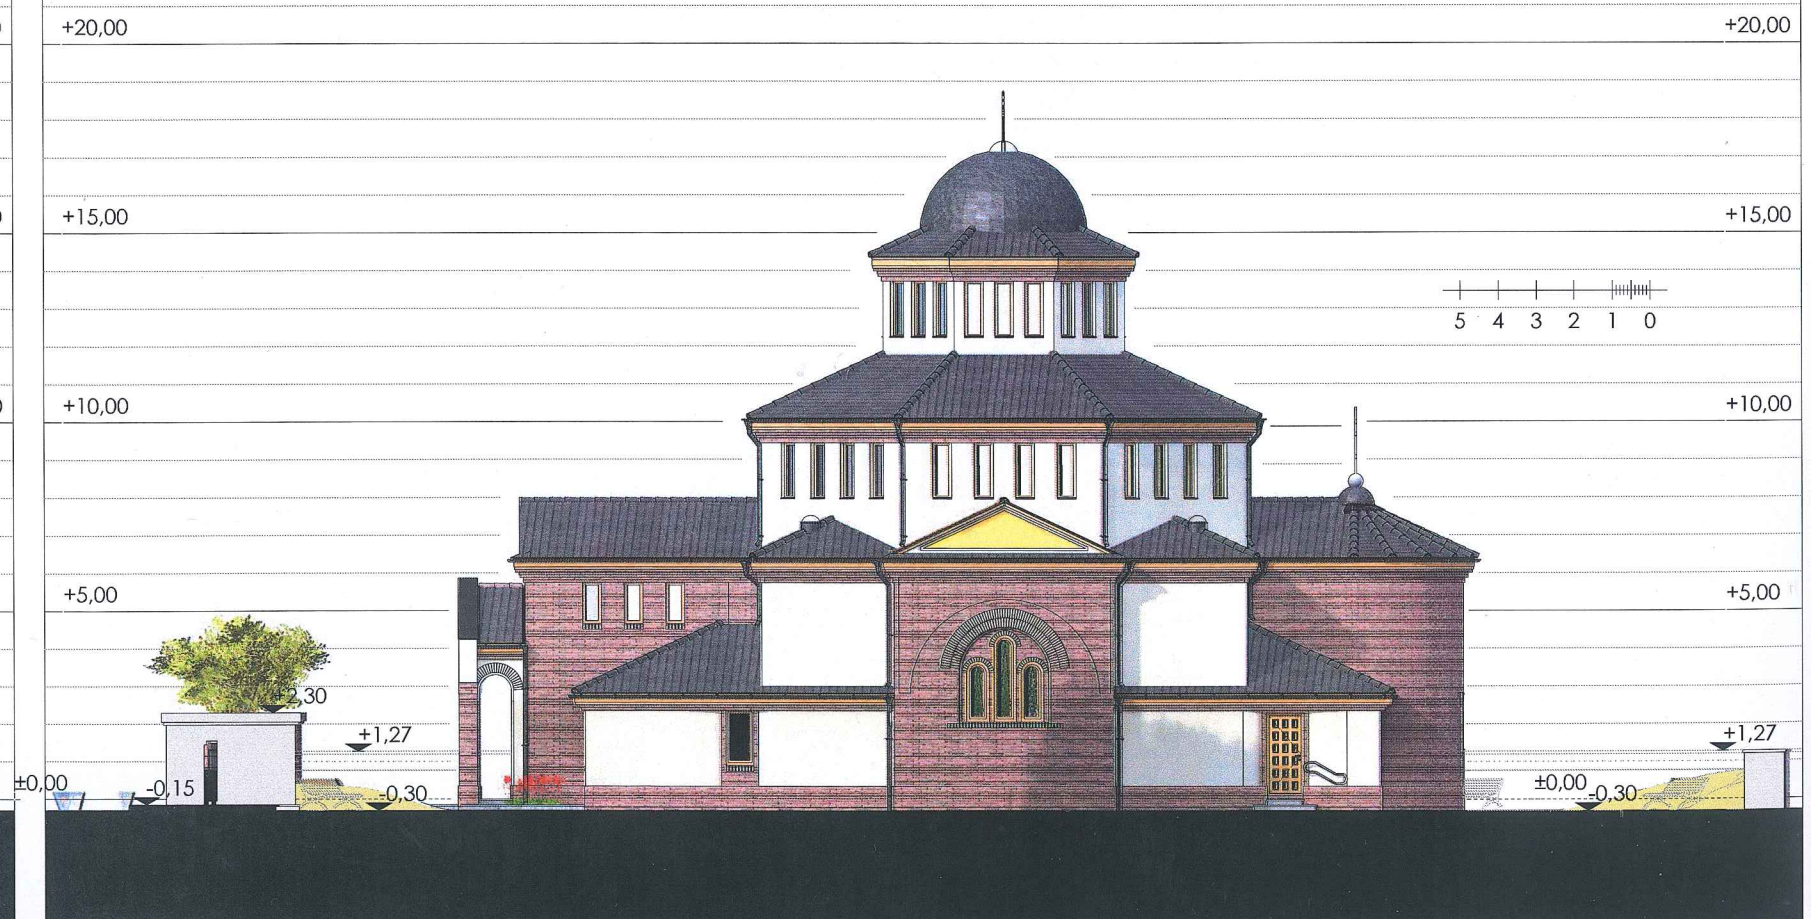

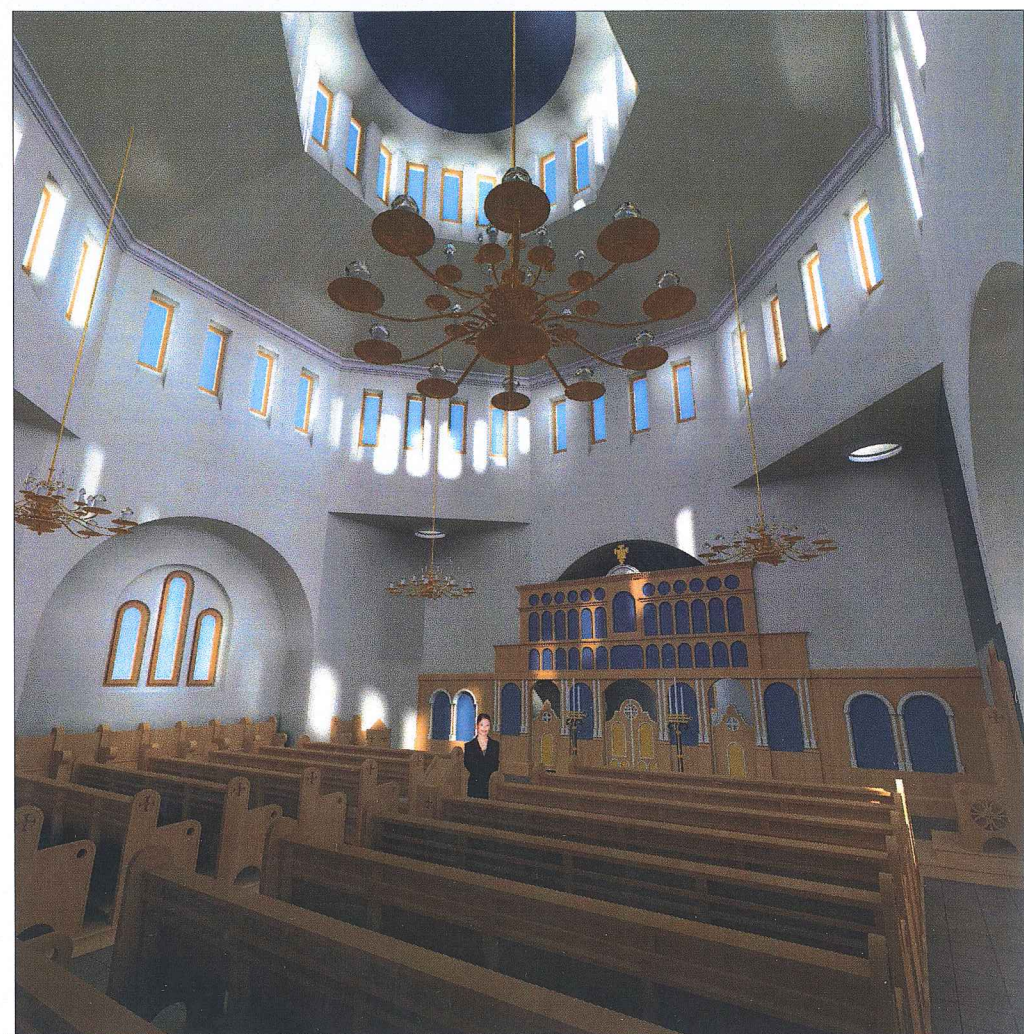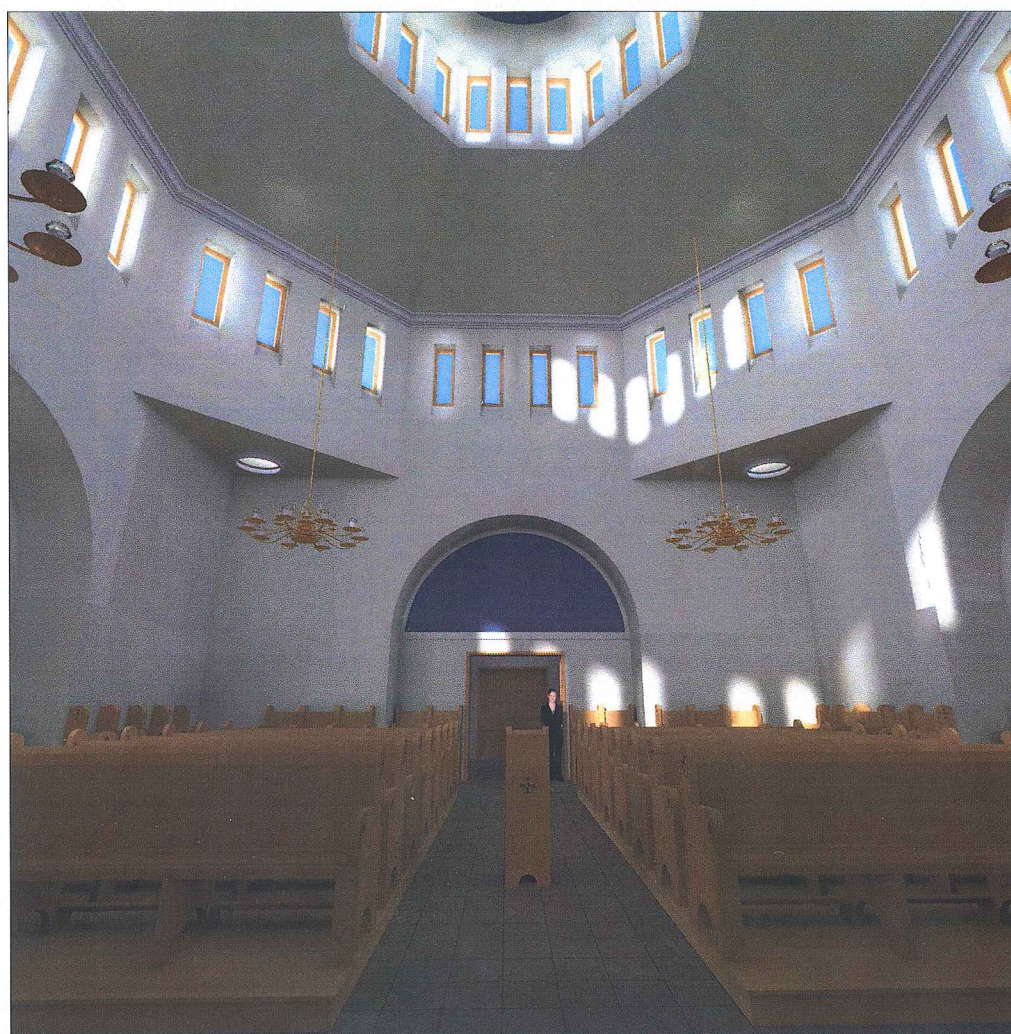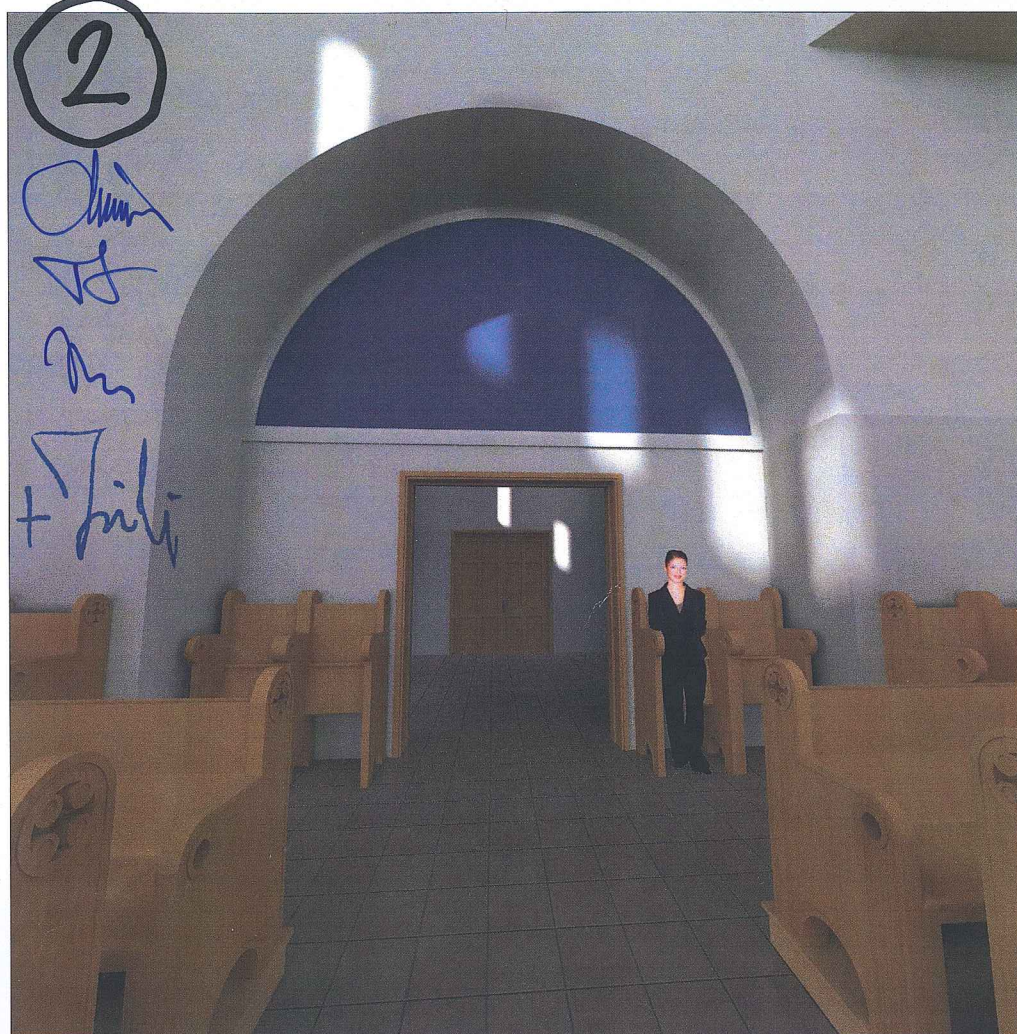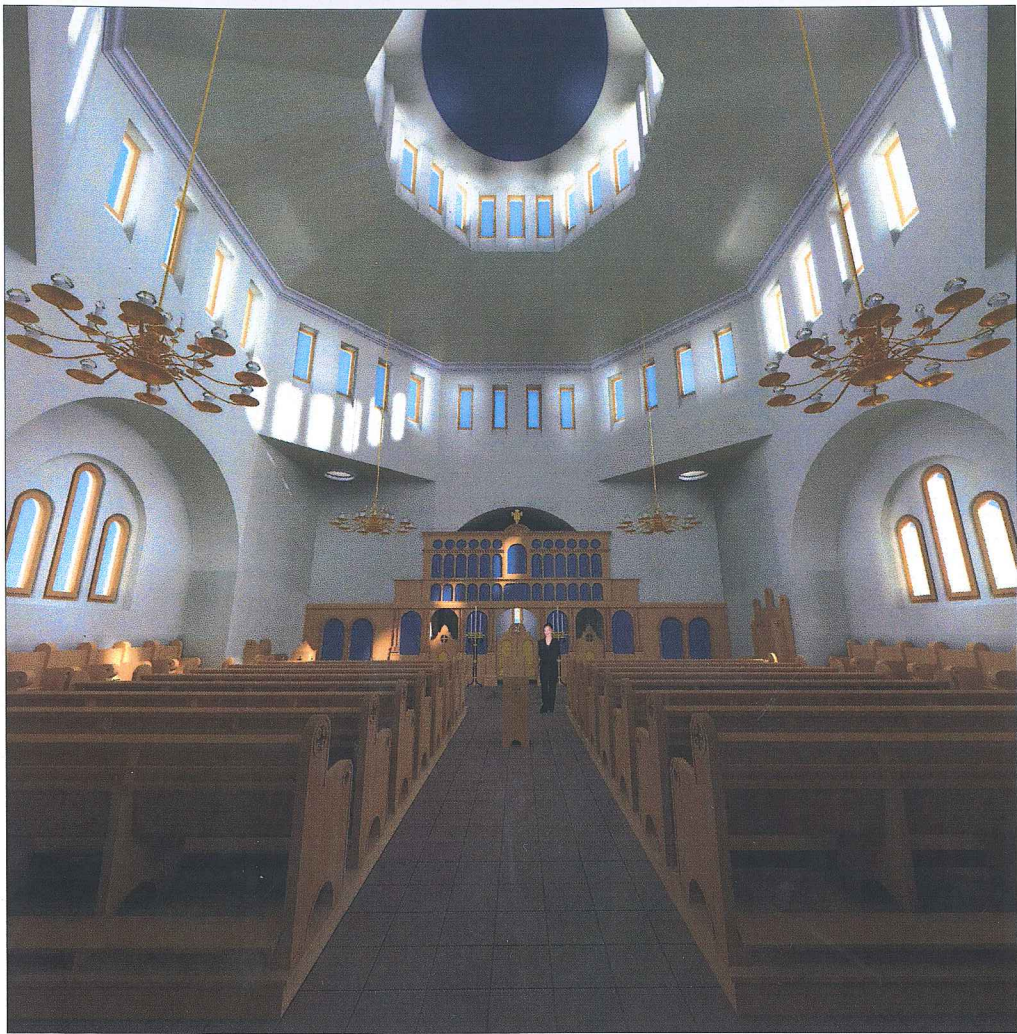

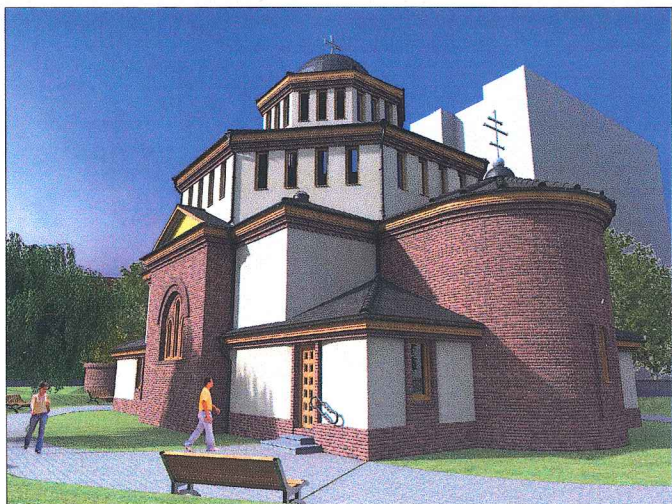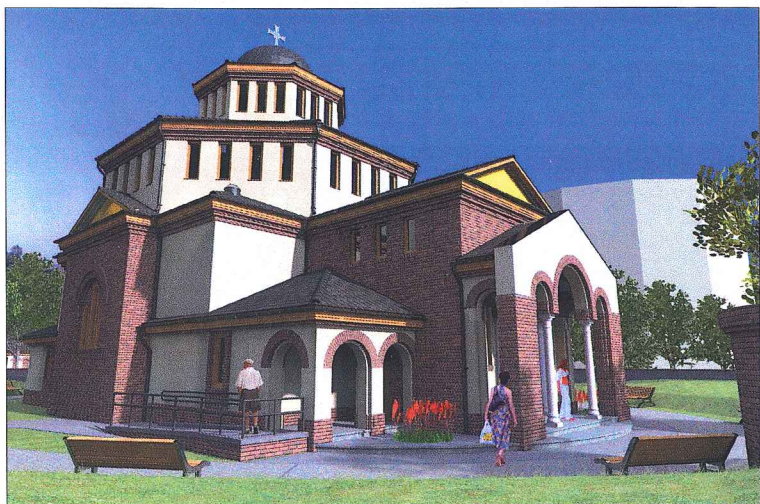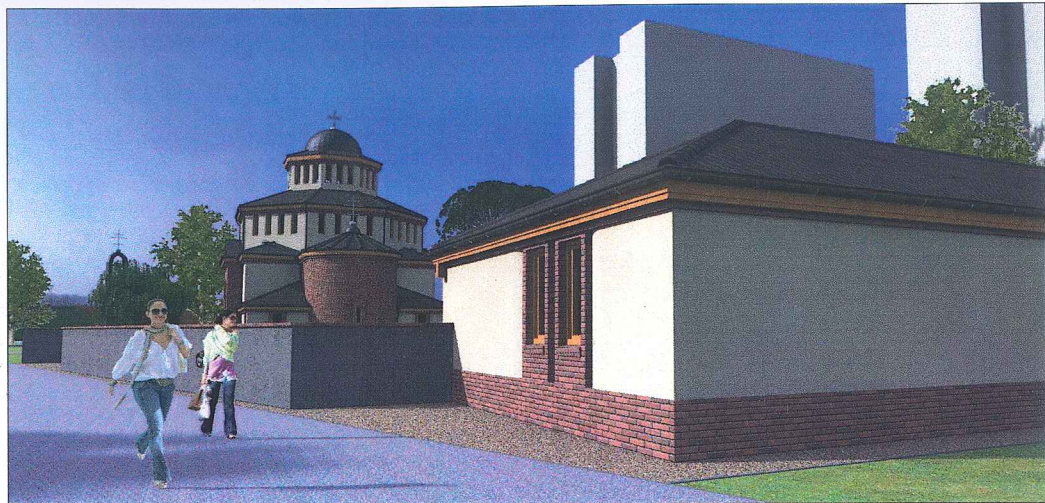

② + 1/2

