


1. ⊕ DEBRECEN-TÓCÓSKERT, GÖRÖGKATOLIKUS: SZENTHÁROMSÁG: TEMPLOM: TERVPÁLYÁZAT, 2018 ⊕

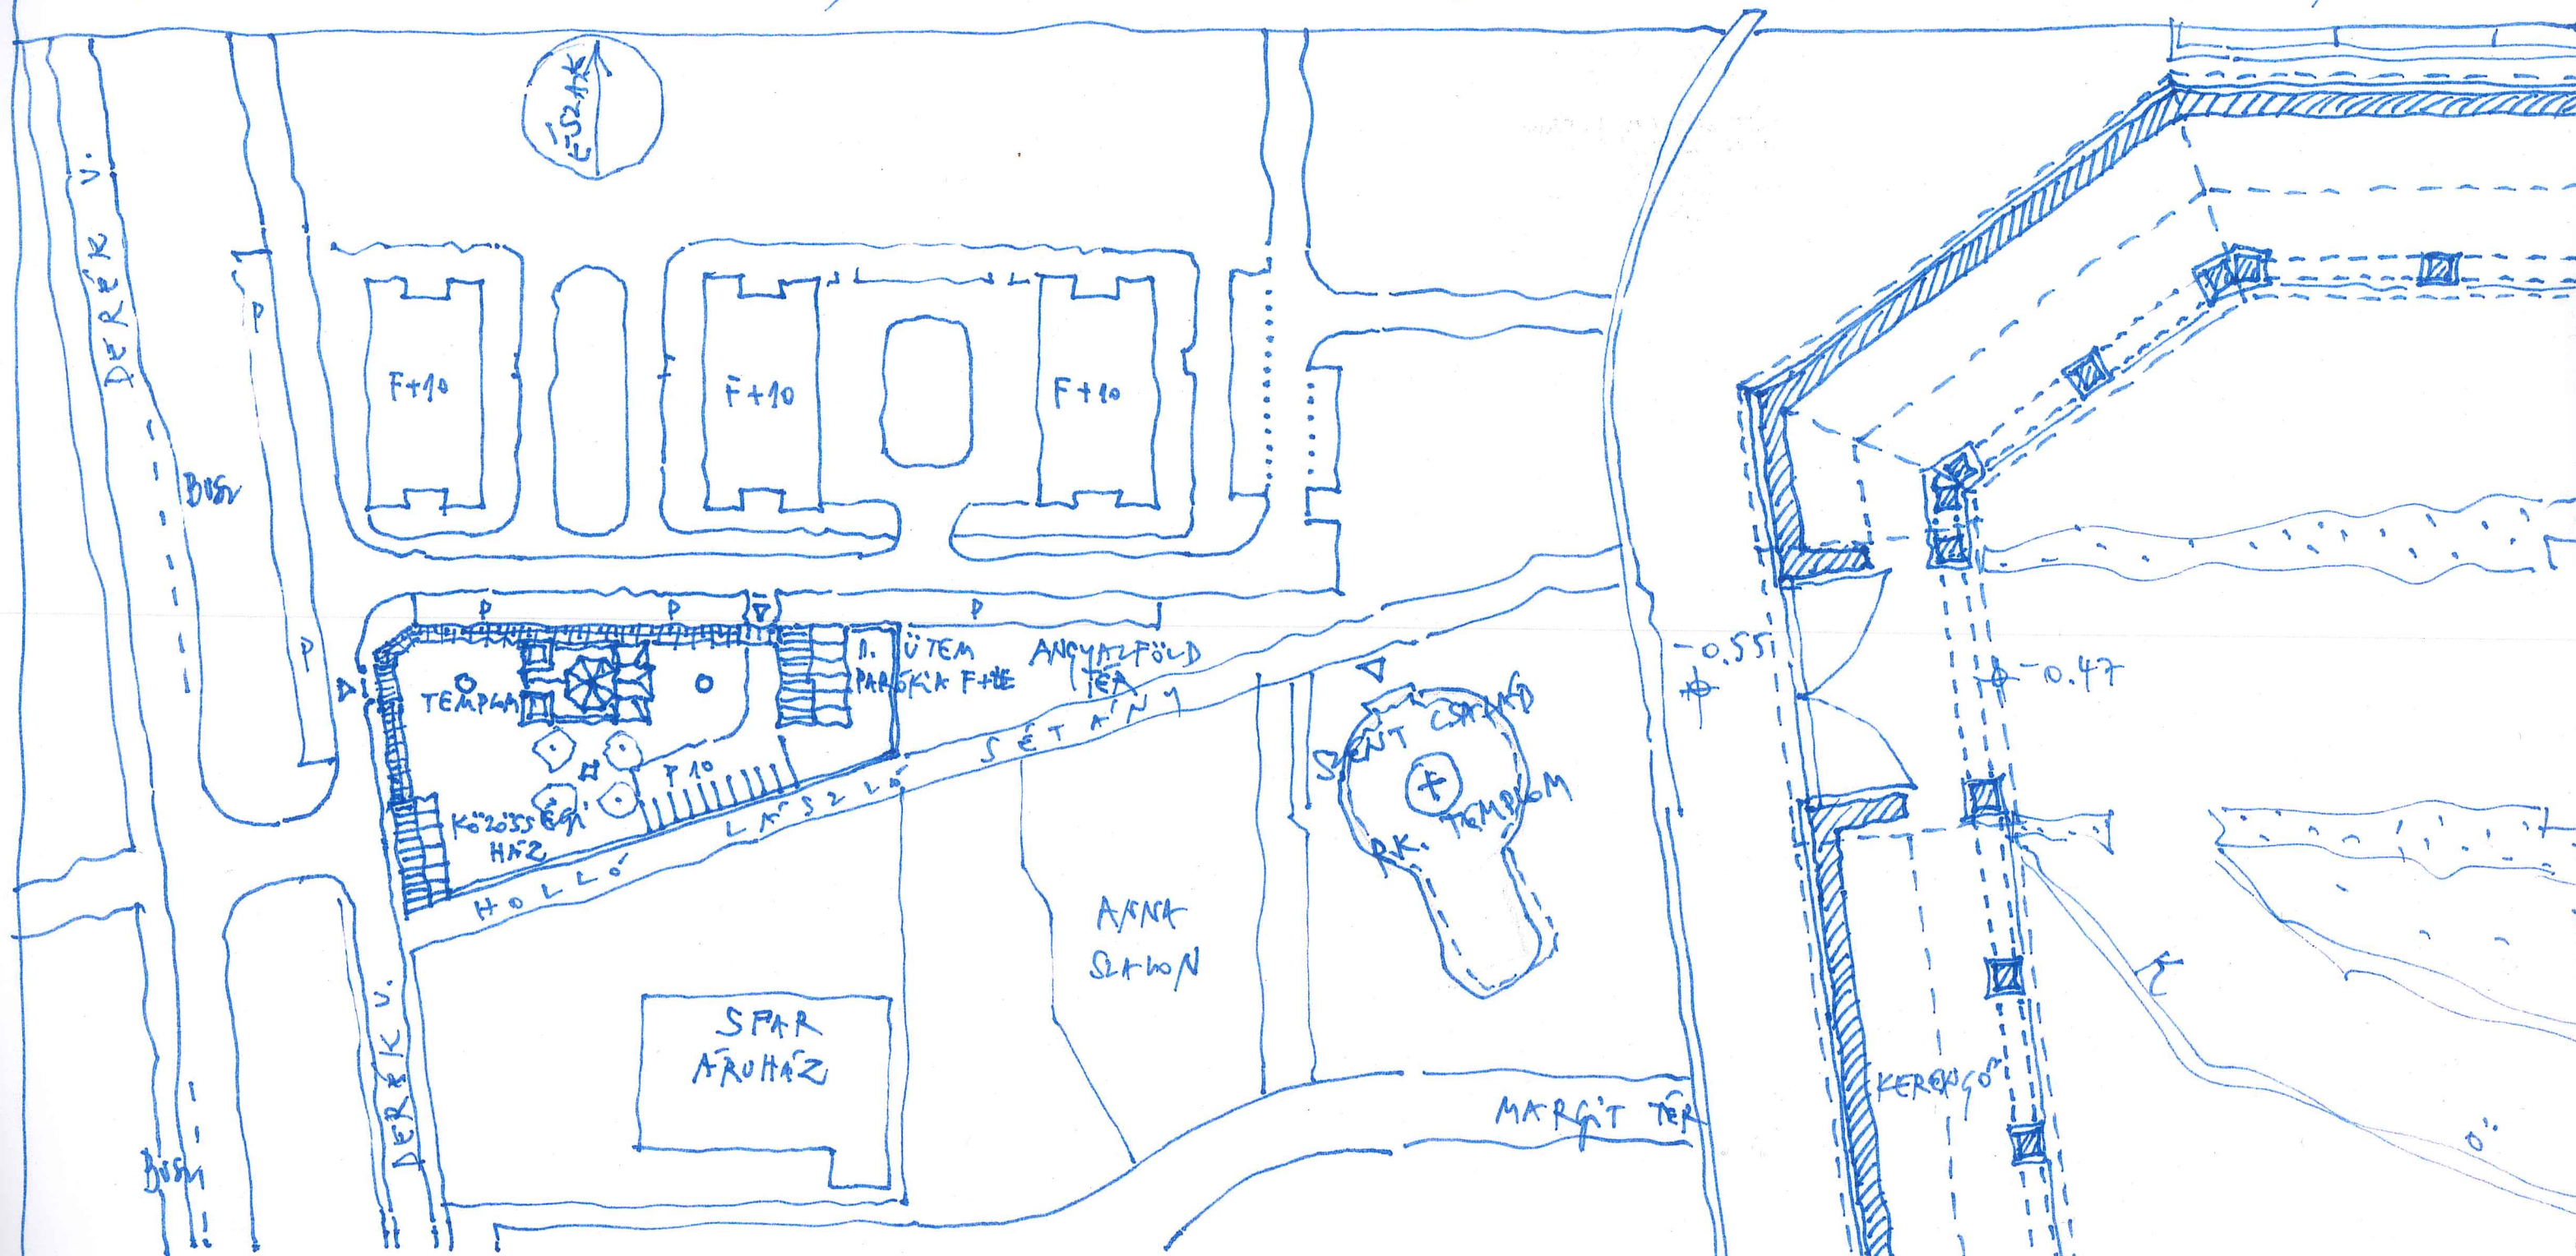

↑ HELYSZINRAJZ M=1:1000; ↑ → ALAPRAJZ M=1:100 →

↓ NY-I HOMLOKZAT; DÉLI HOMLOKZAT M=1:100; METSZETEK M=1:100 →


ARANYFÜST LEMEZZEL
BORTOT BRONZ KERESZT




9

Handwritten signature and initials.


Handwritten signature and initials.

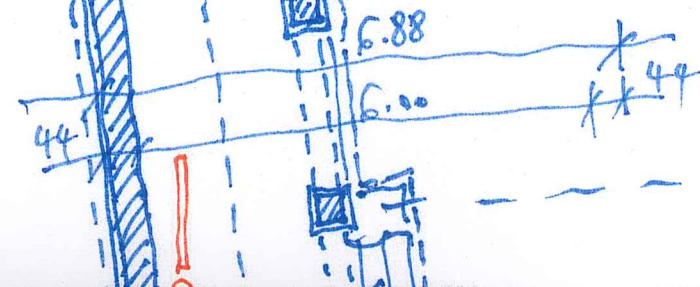

2. ⊕ DEBRECEN-TÖCÖSKERT, GÖRÖGKATO 4 KUS: SZENTHÁROMSÁG: TEMPLOM: TERVPÁLYÁZAT, 2018 ⊕

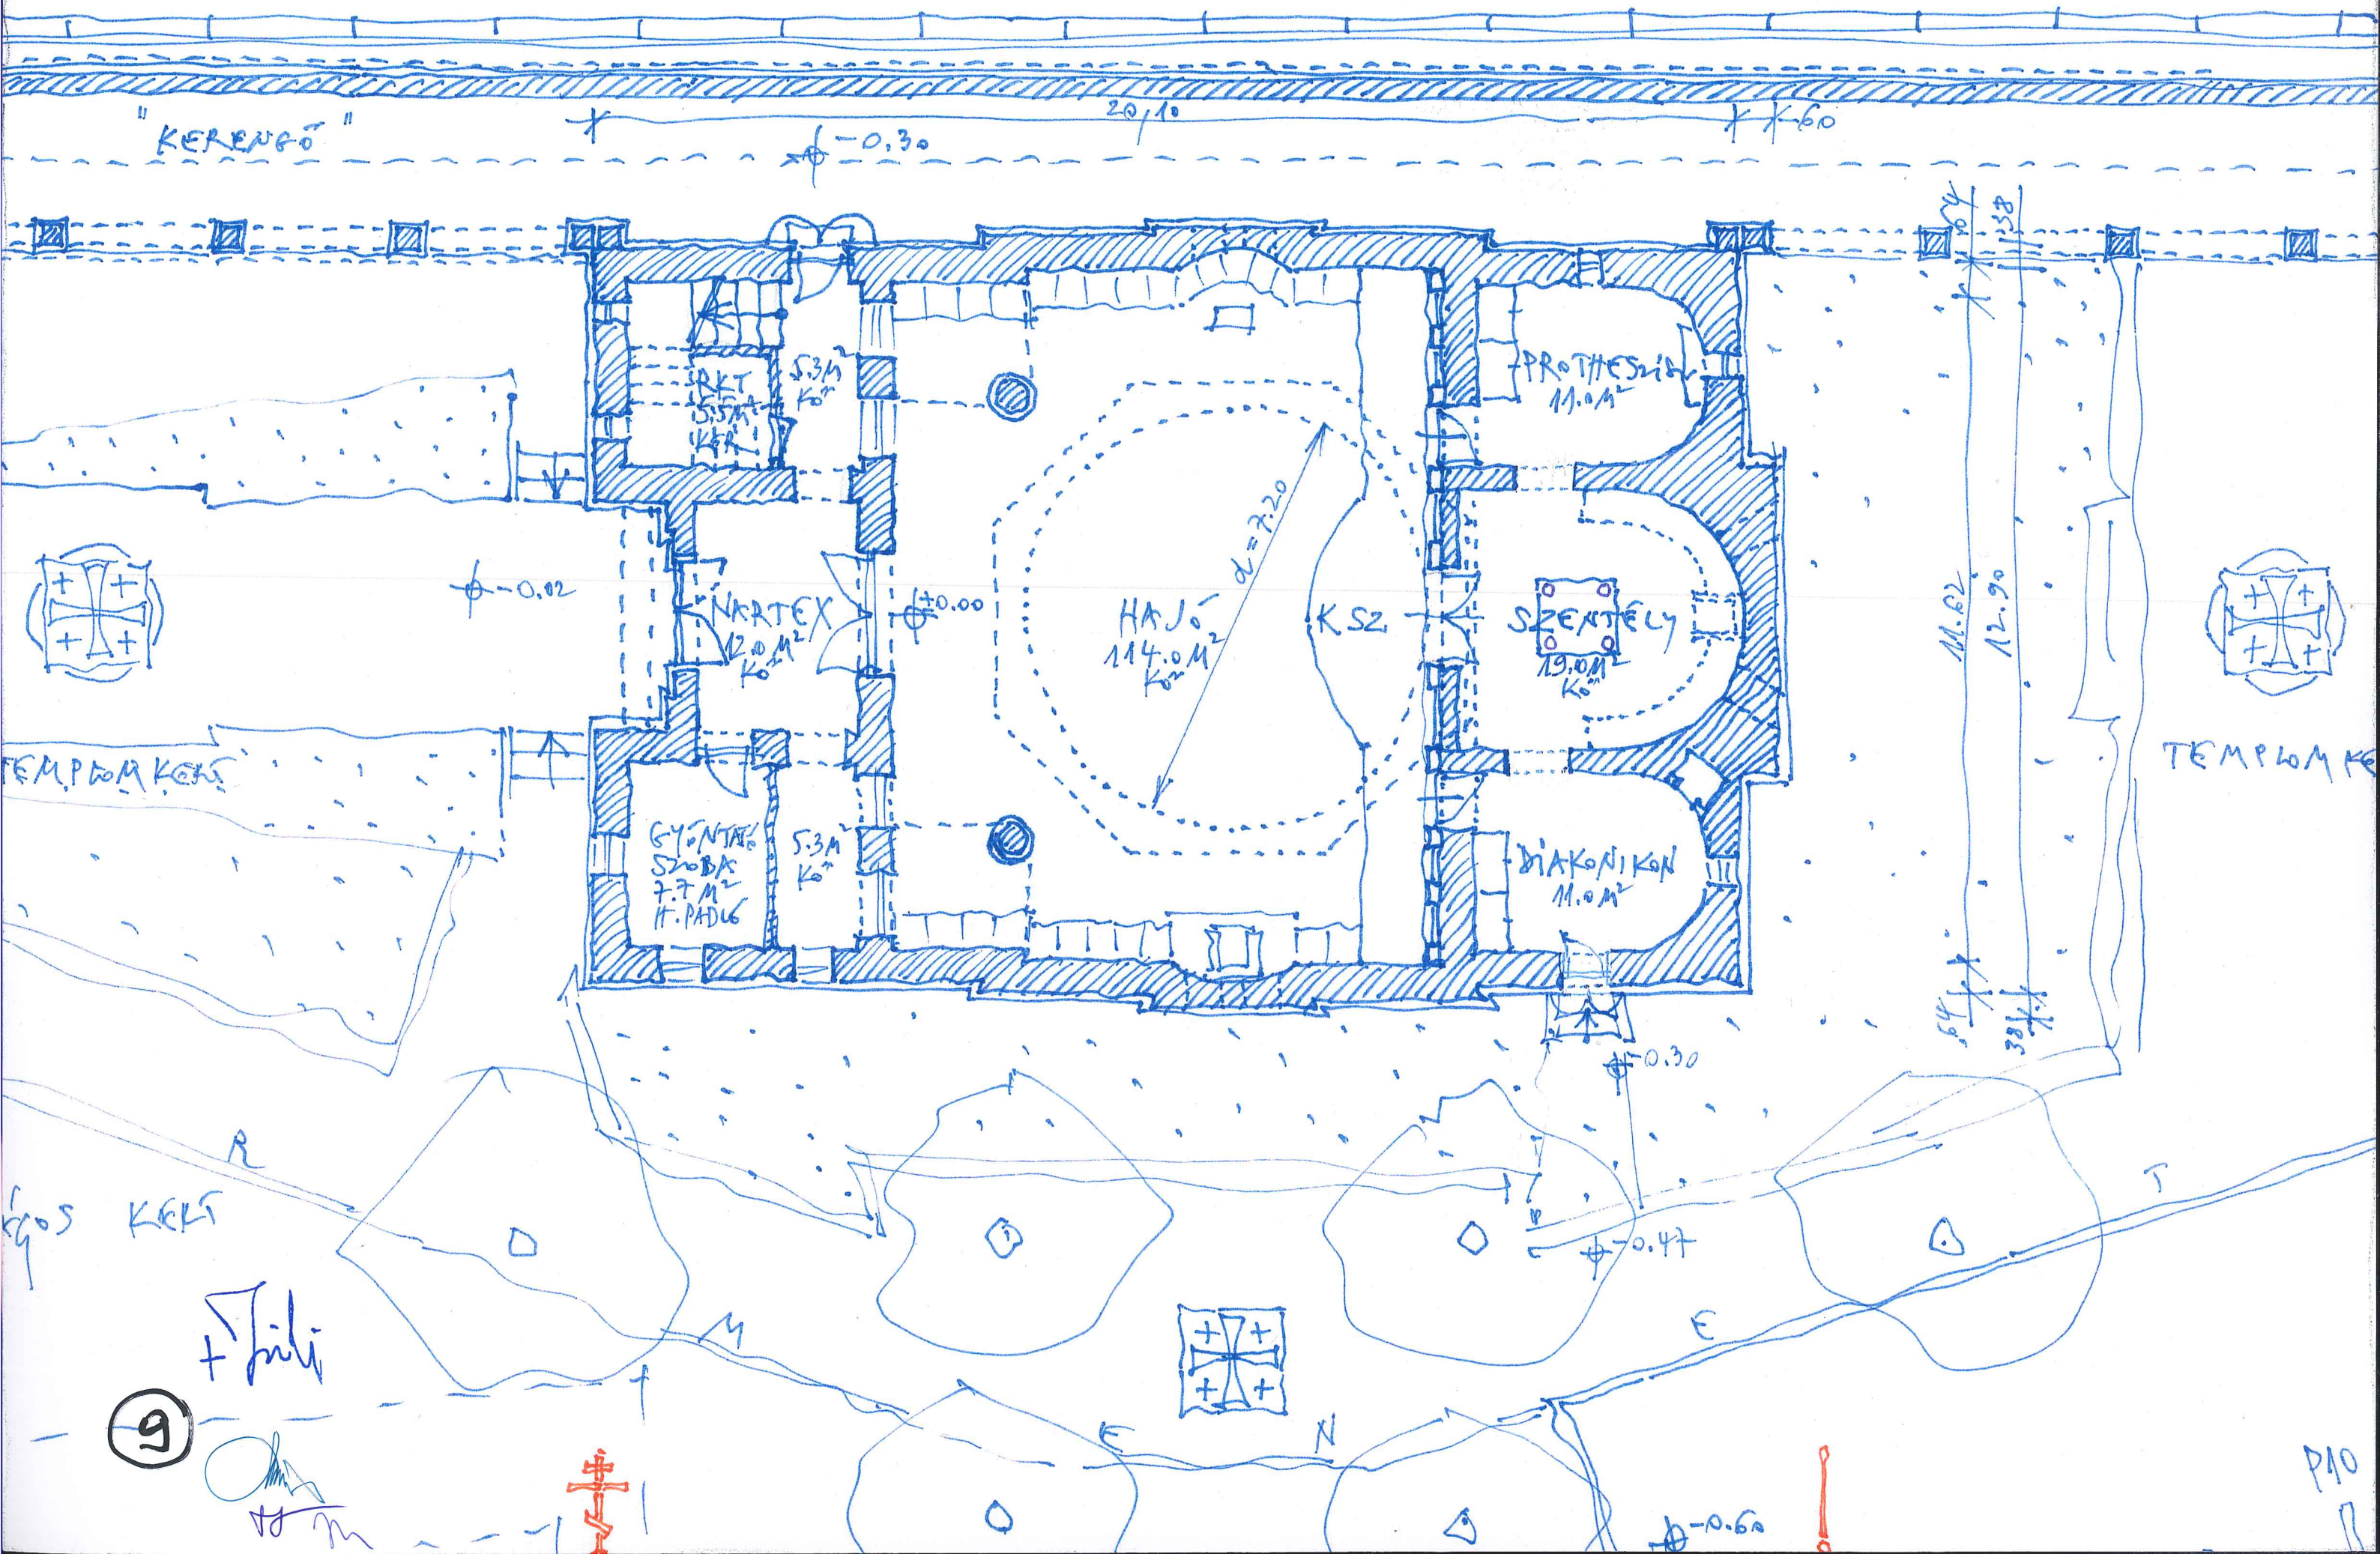

3. ⊕ DEBRECEN - TÖCŐSKERT, GÖRÖGKATOLIKUS: SZENTHÁROMSÁG: TEMPLOM: TERVPÁLYÁZAT, 2018 ⊕

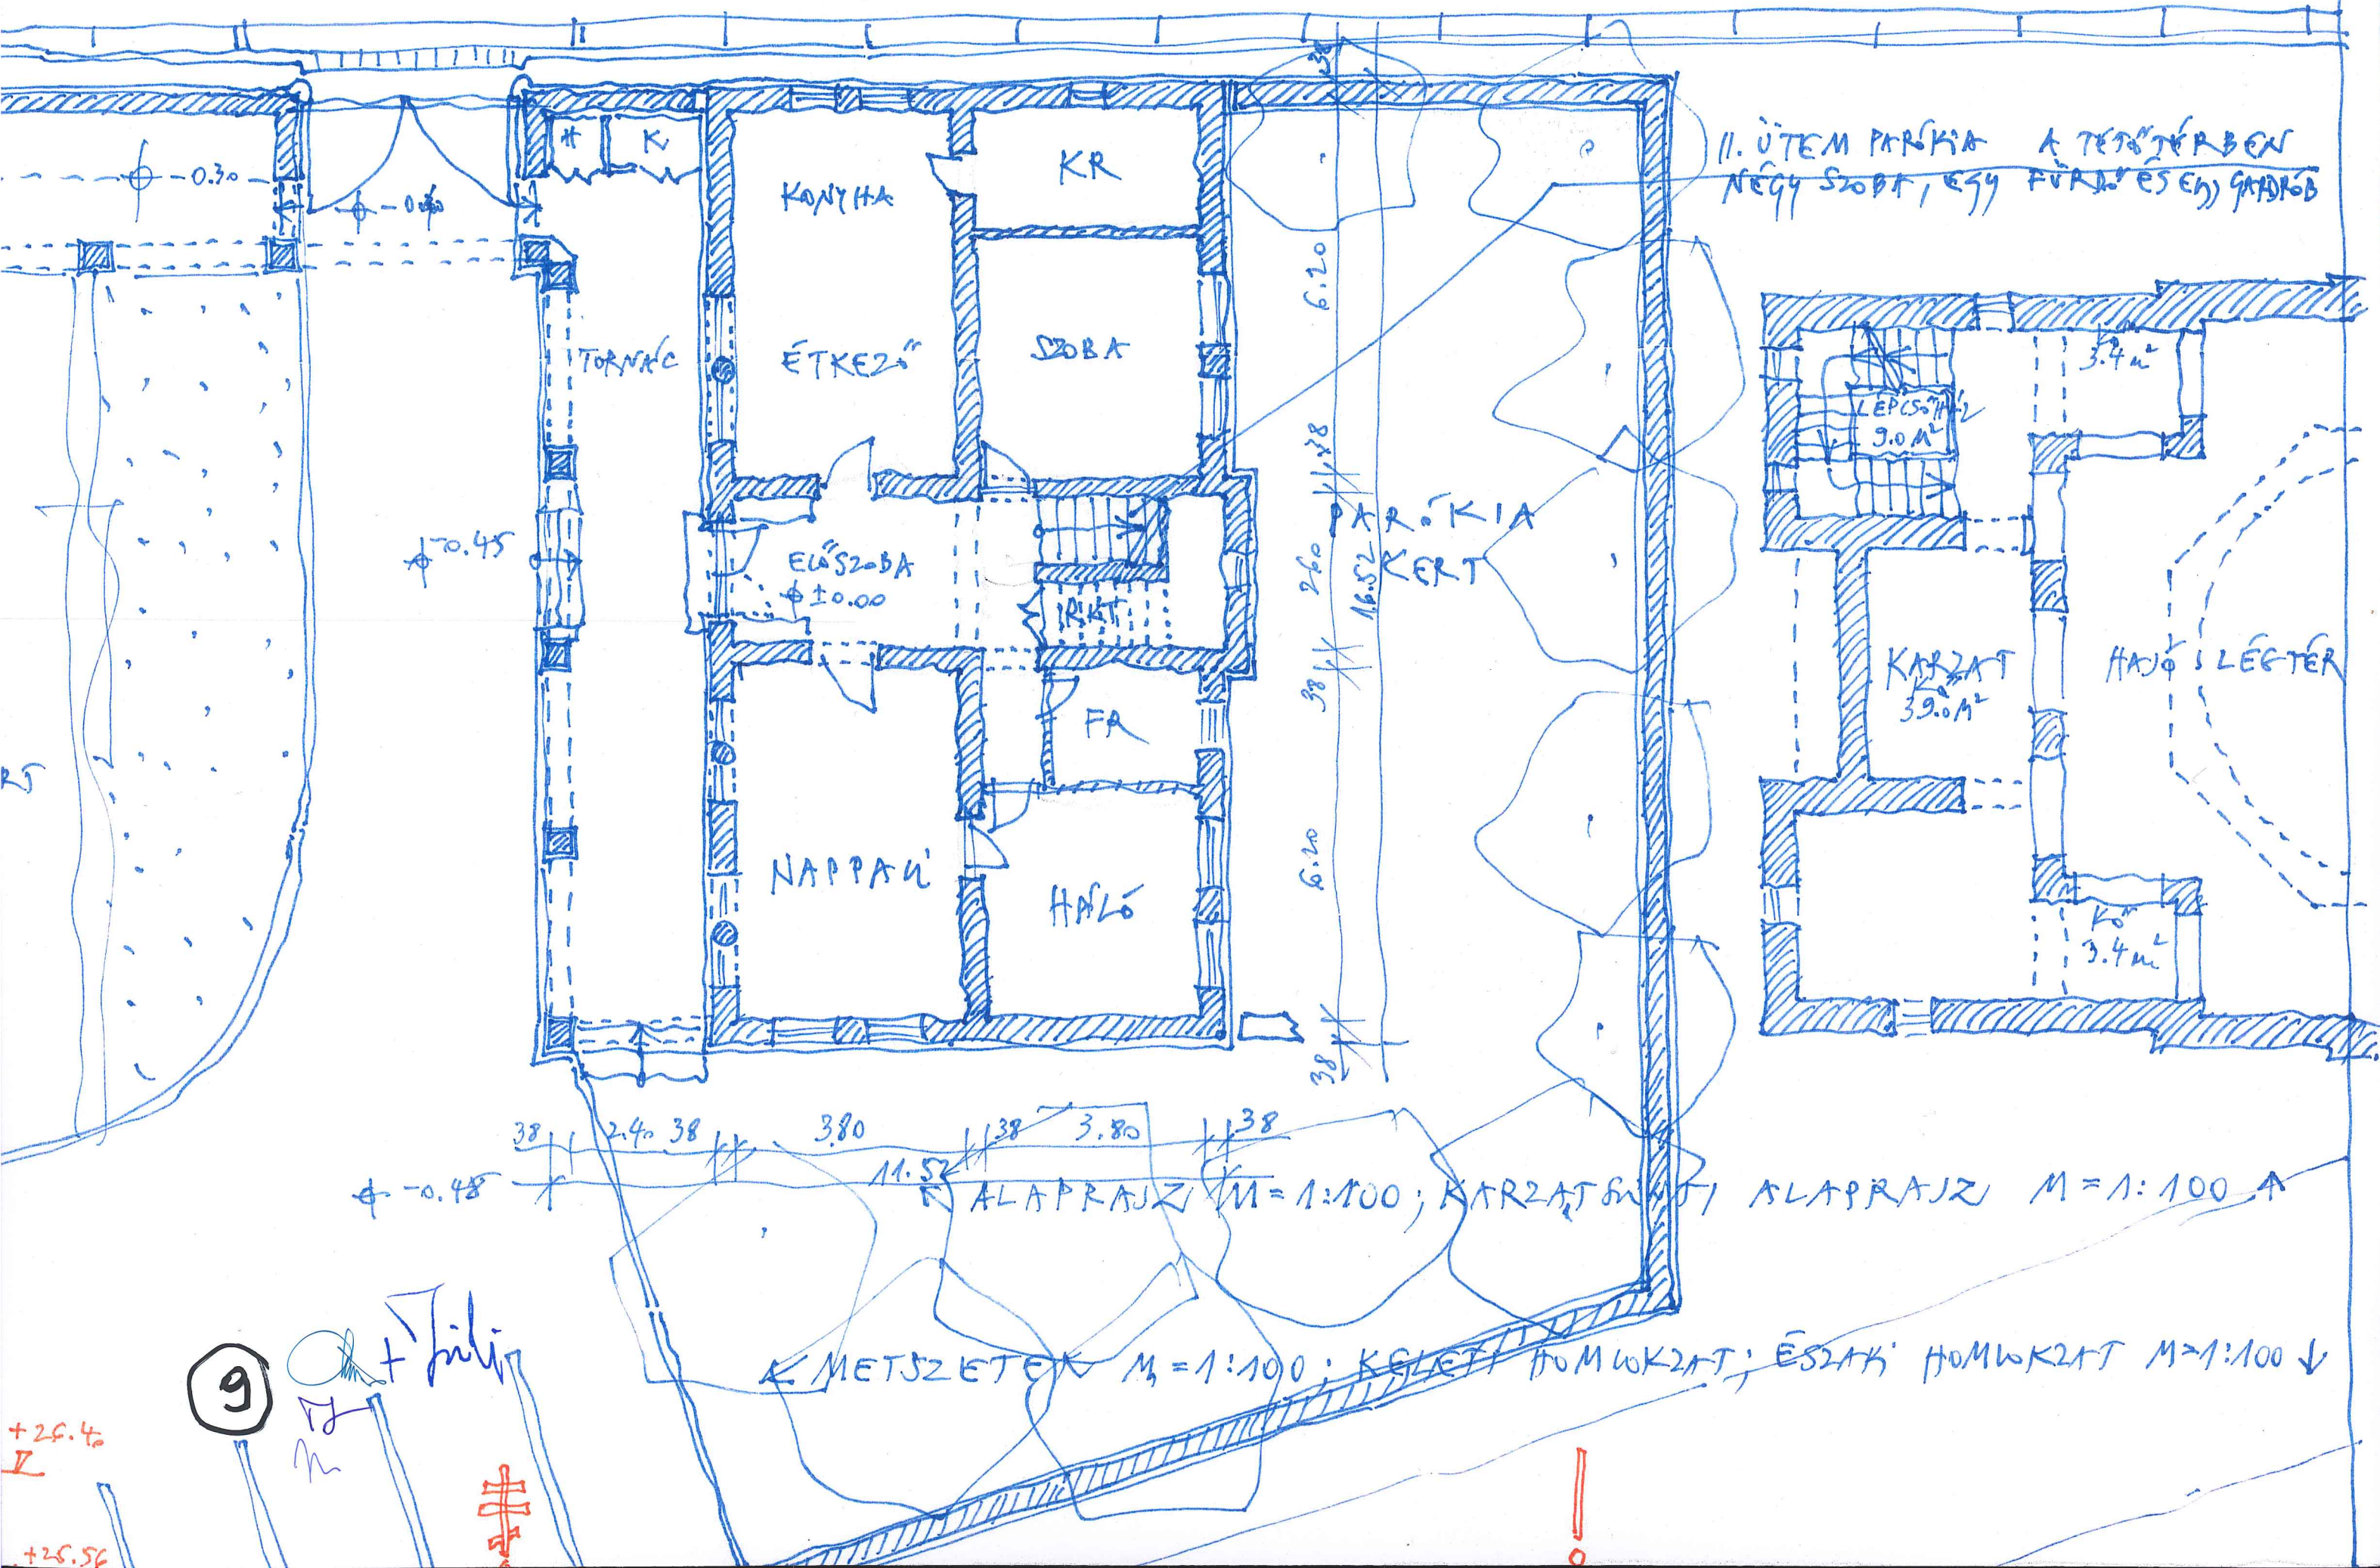

9  + Jili

TERMEK PALA

ÉGETT SÁVŰ
TÖLGY GERENDÁLAT

TÖLGY NYÍLÁSZÁRÓK

TÉGLA
BURKOLAT

SZÜNETELT KÍSÉRESEK
ÜVEGMŰVEK
MŰVÉSI MUNKA

TÖLGY KAPU

10,02
0,00
ET.
AM. WC
RAK
IRODA
10 M²

2. SZÉK
TEREM
70,01 M²

4. ⊕ DEBRECEN-TÓCÓSKERT, GÖRÖGKATOLIKUS SZENTHÁROMSÁG: TEMPLOM: TERVPÁLYÁZAT, 2018. ⊕

9

+ Jüli

8 DB HÁRSFA

FÜVESKERT


VIRÁGOS KERT + KÖZDÉLÉSI

KARZAT

NARTEX


SZENTÉLY

5. DEBRECEN-TÖCÖSKERT, GÖRÖGHATOLKUS: SZENTHÁROMSÁG: TEMPLOM: TERVPÁLYÁZAT, 2018

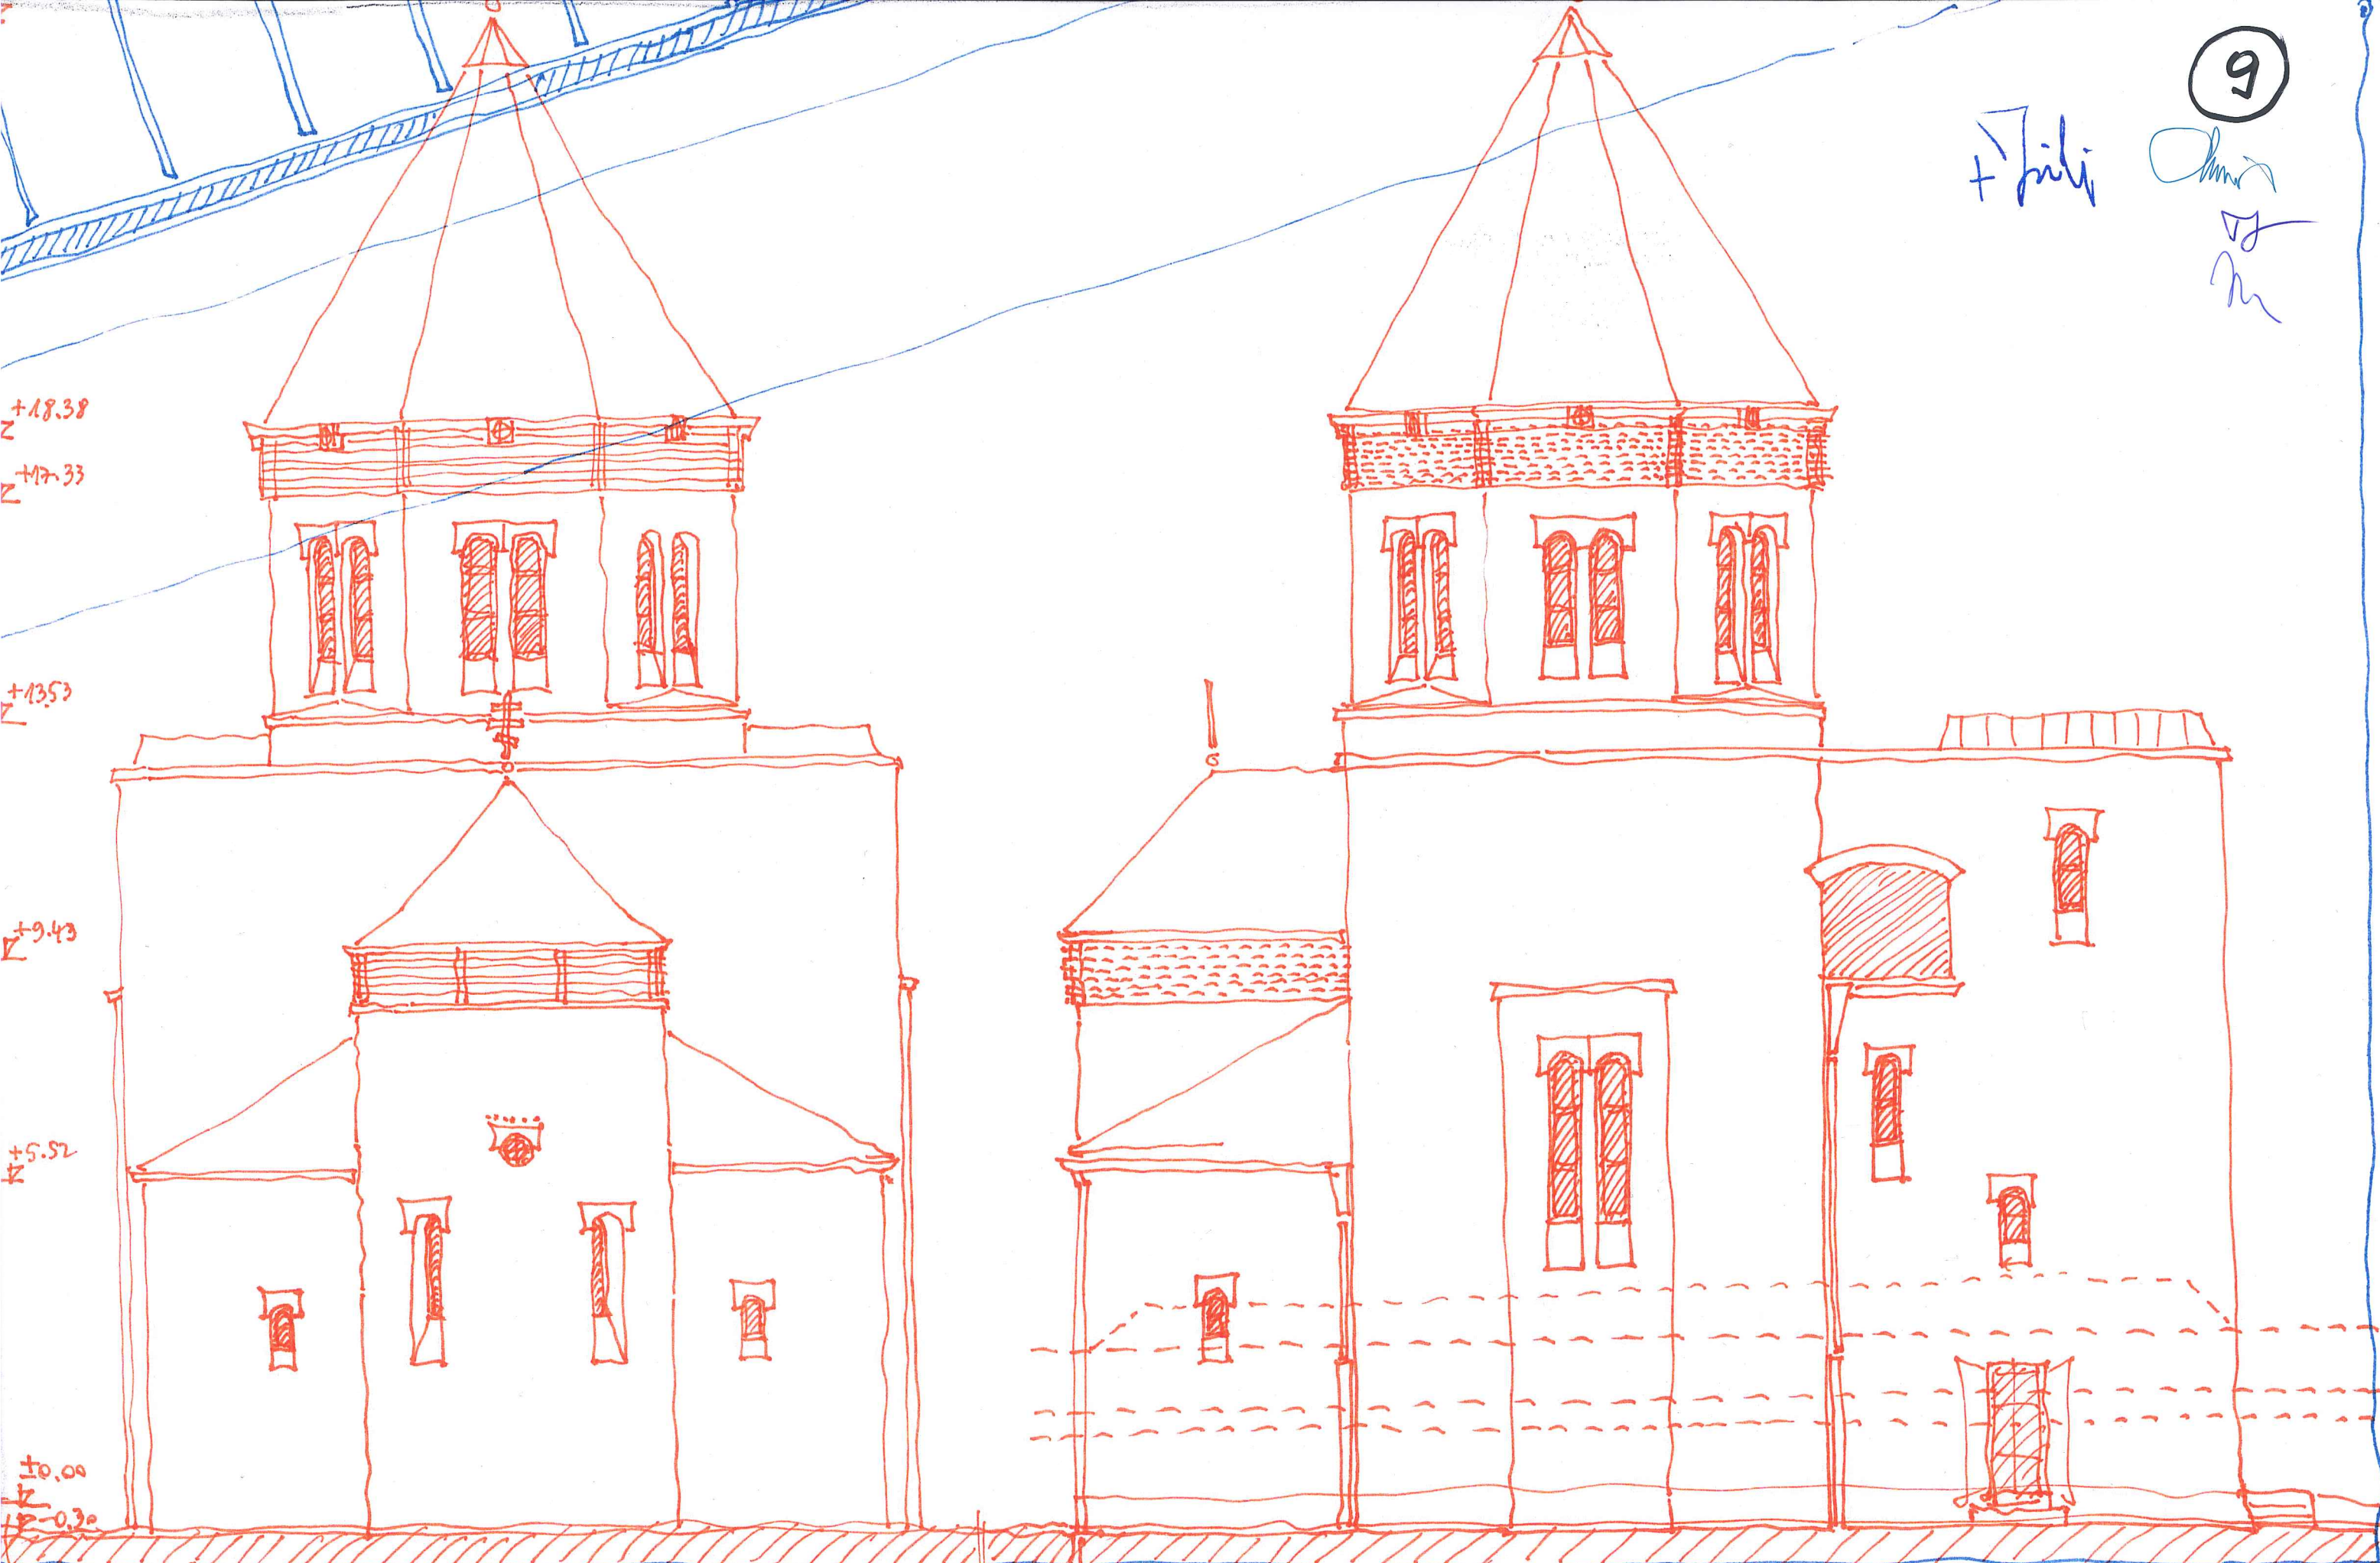

6. ⊕ DEBRECEN-TÖCÖSKERT, GÖRÖG KATOLIKUS: SZENTHÁROMSÁG: TEMPLOM: TERV PÁLYÁZAT, 2018. ⊕

7. ⊕ DEBRECEN-TÓCÓSKERT, GÖRÖGKATOLIKUS: SZENTHÁROMSÁG: TEMPLOM: TERVPÁLYÁZAT, 2018 ⊕


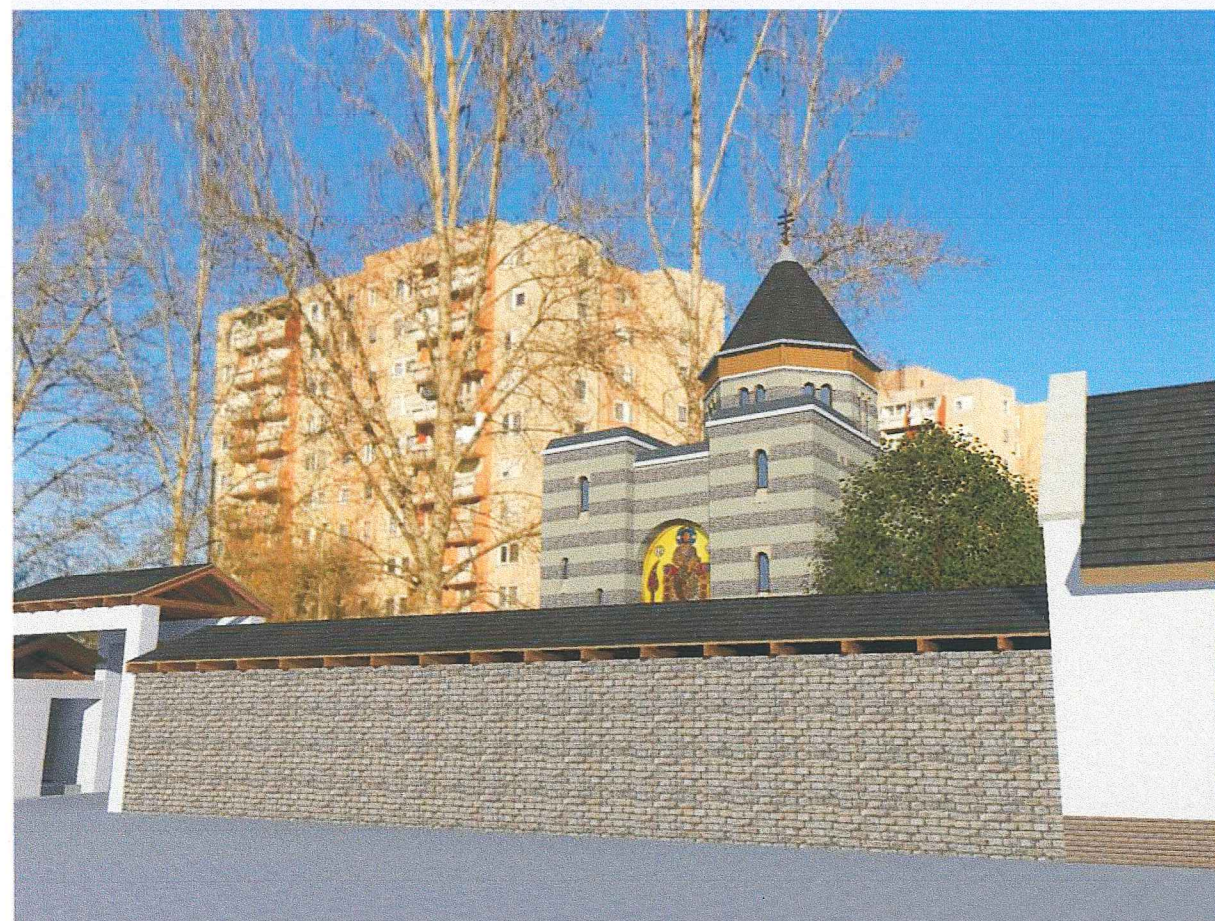


7. jüli

9

Oliver
12.11.2018

8. ⊕ DEBRECEN - TŐCÓSKERT, GÖRÖGKATOLIKUS: SZENTHÁROMSÁG: TEMPLOM: TERVPÁLYÁZAT, 2018 ⊕

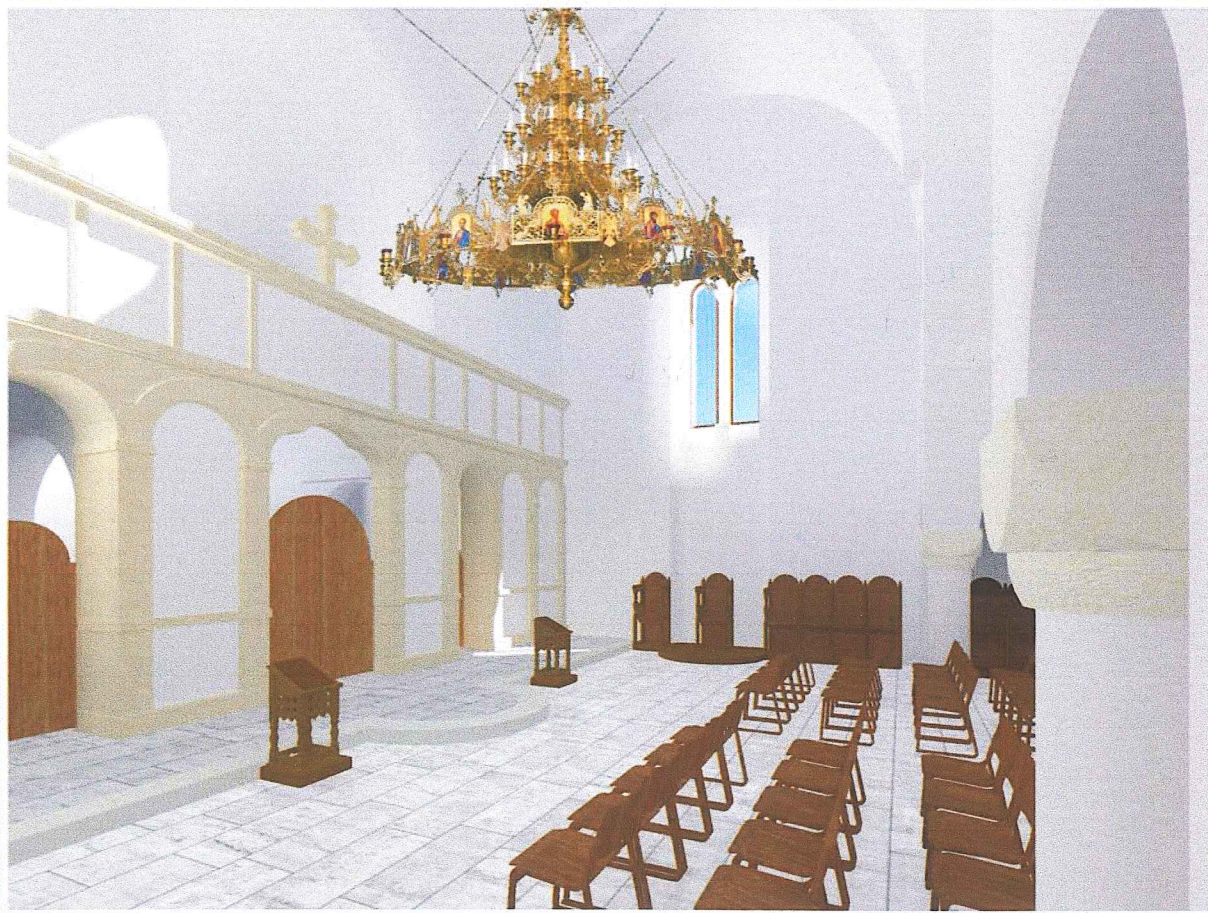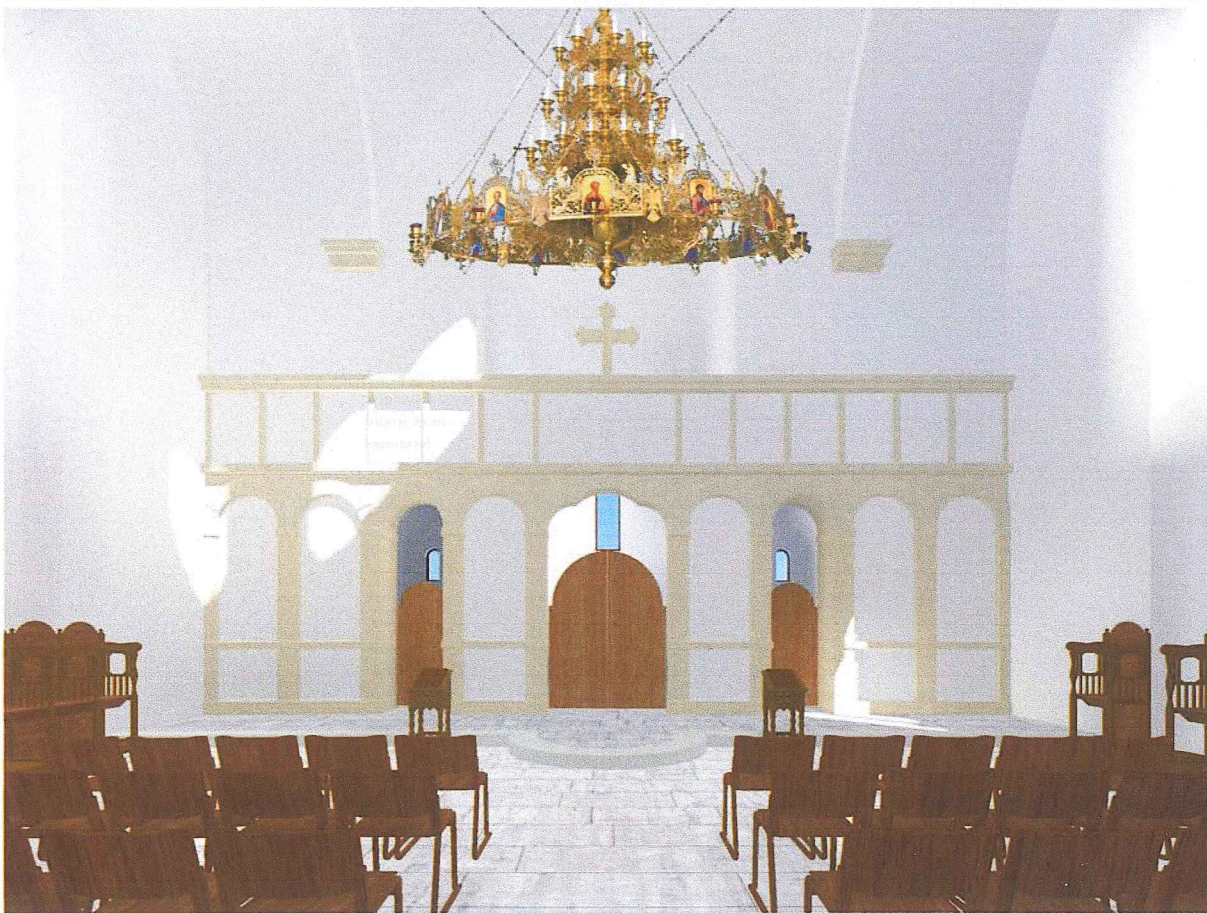

+ J. J. J.

9