


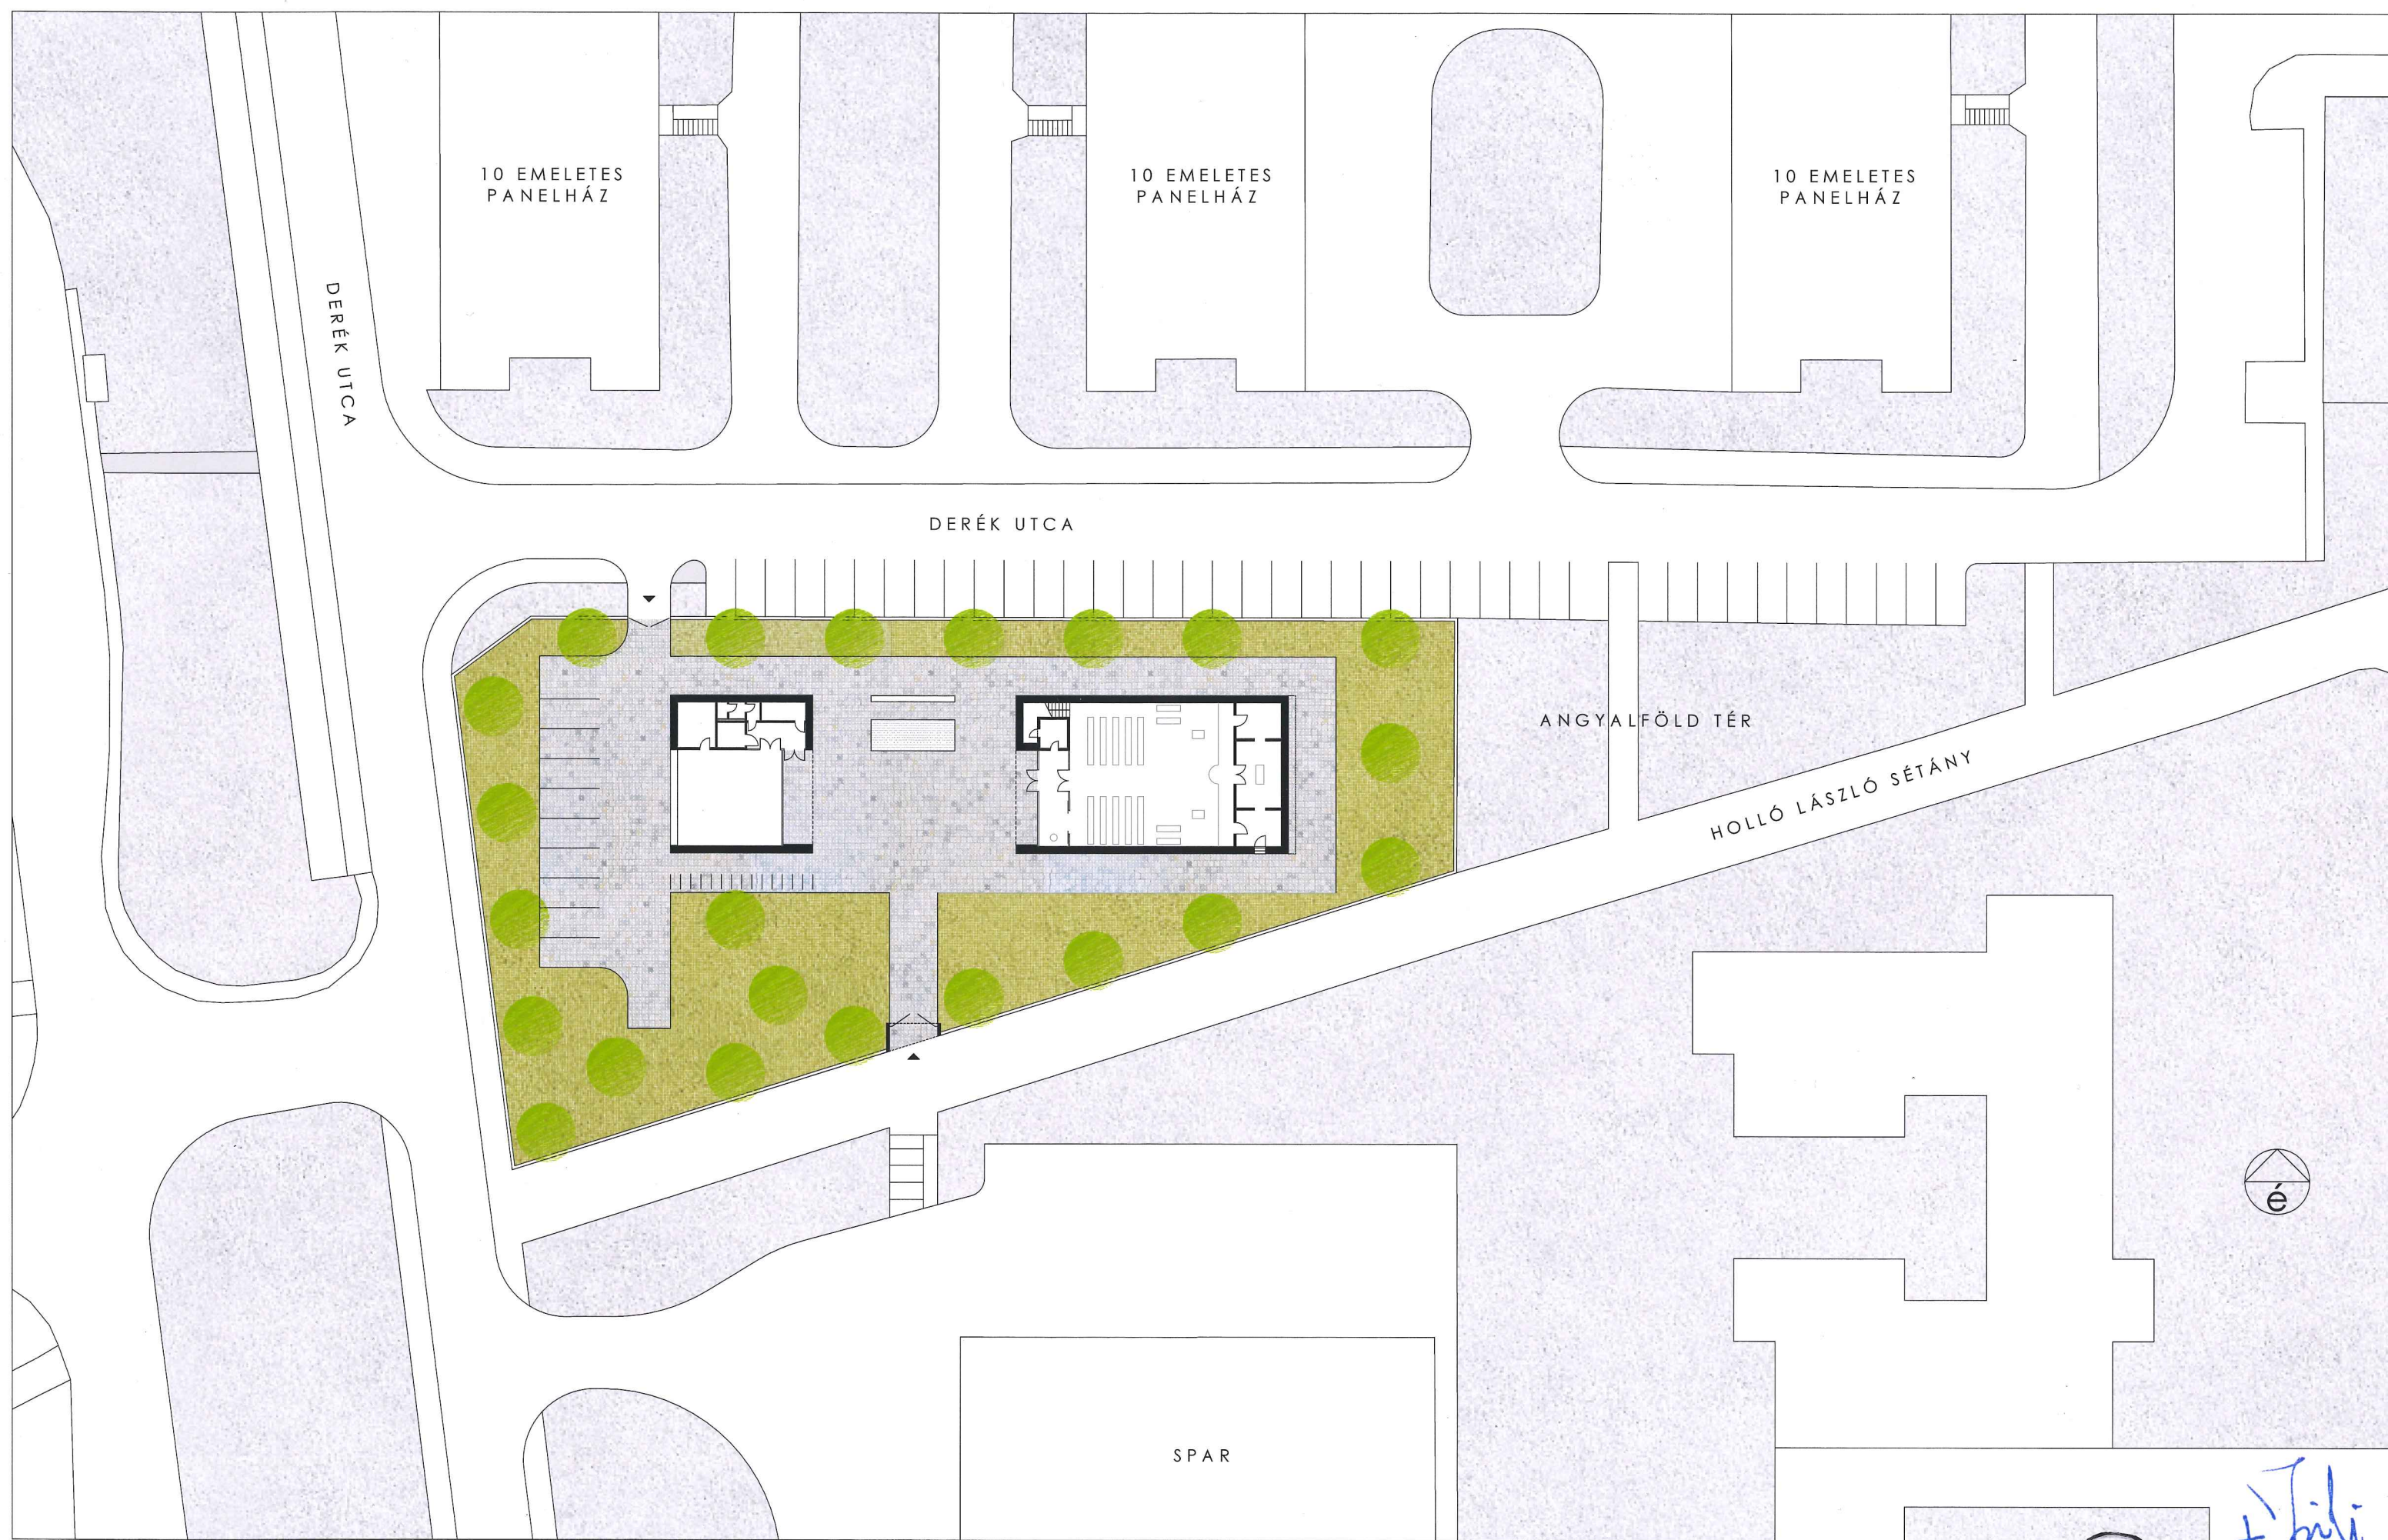
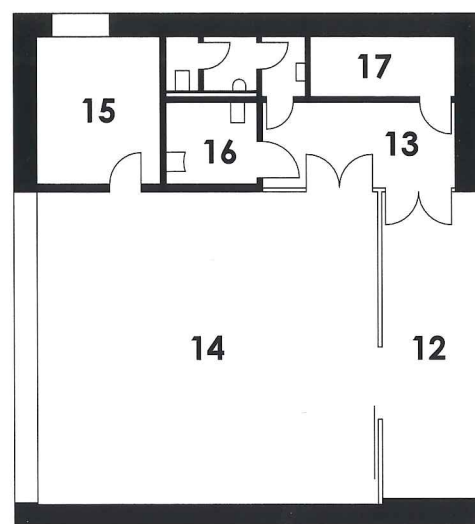


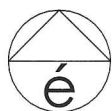

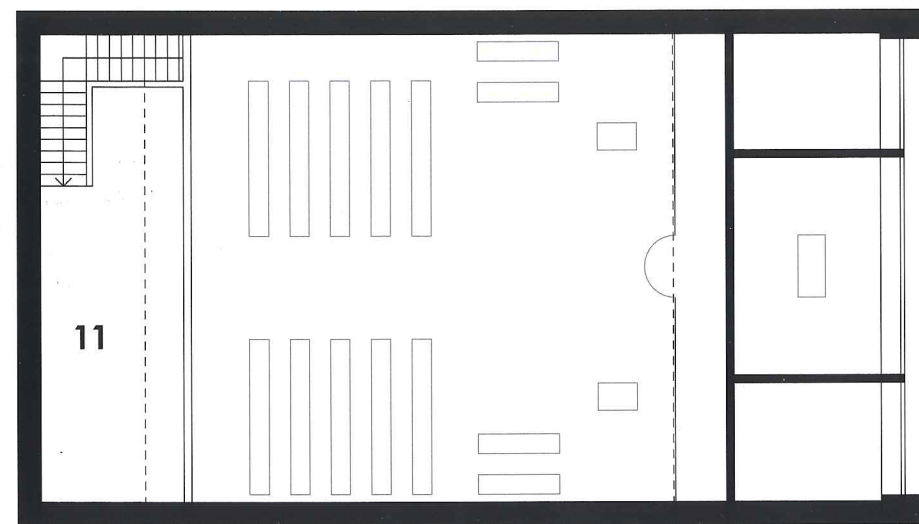

KÖZÖSSÉGI HÁZ M = 1 : 200

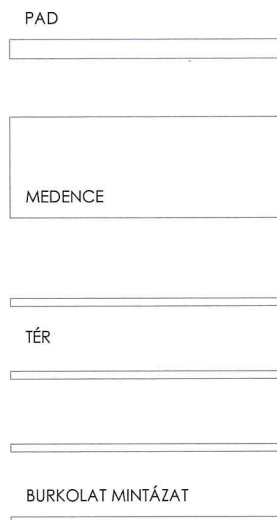

TEMPLOM


KARZAT SZINT M = 1 : 200

TEMPLOM


1	ELŐCSARNOK	20,12m ²
2	TEMPLOMHAJÓ	150,00m ²
3	BELSŐ SZENTÉLY	21,28m ²
4	KÜLSŐ SZENTÉLY	15,66m ²
5	SEKRESTYE	11,59m ²
6	ELŐKÉSZÜLETI HELY	11,59m ²
7	GYÓNTATÓ HELYSÉG	5,52m ²
8	KERESZTELŐ MEDENCE	
9	FELJÁRAT A KARZATRA	7,92m ²
10	HŐSZIVATTYÚ, TAKSZER.	4,08m ²
11	KARZAT	36,15m ²

KÖZÖSSÉGI HÁZ


12	FEDETT TERASZ	19,75m ²
13	ELŐTÉR	10,89m ²
14	TEREM	70,84m ²
15	IRODA	12,16m ²
16	WC CSOPORT	9,76m ²
17	HŐSZIVATTYÚ, TAKSZER.	5,77m ²

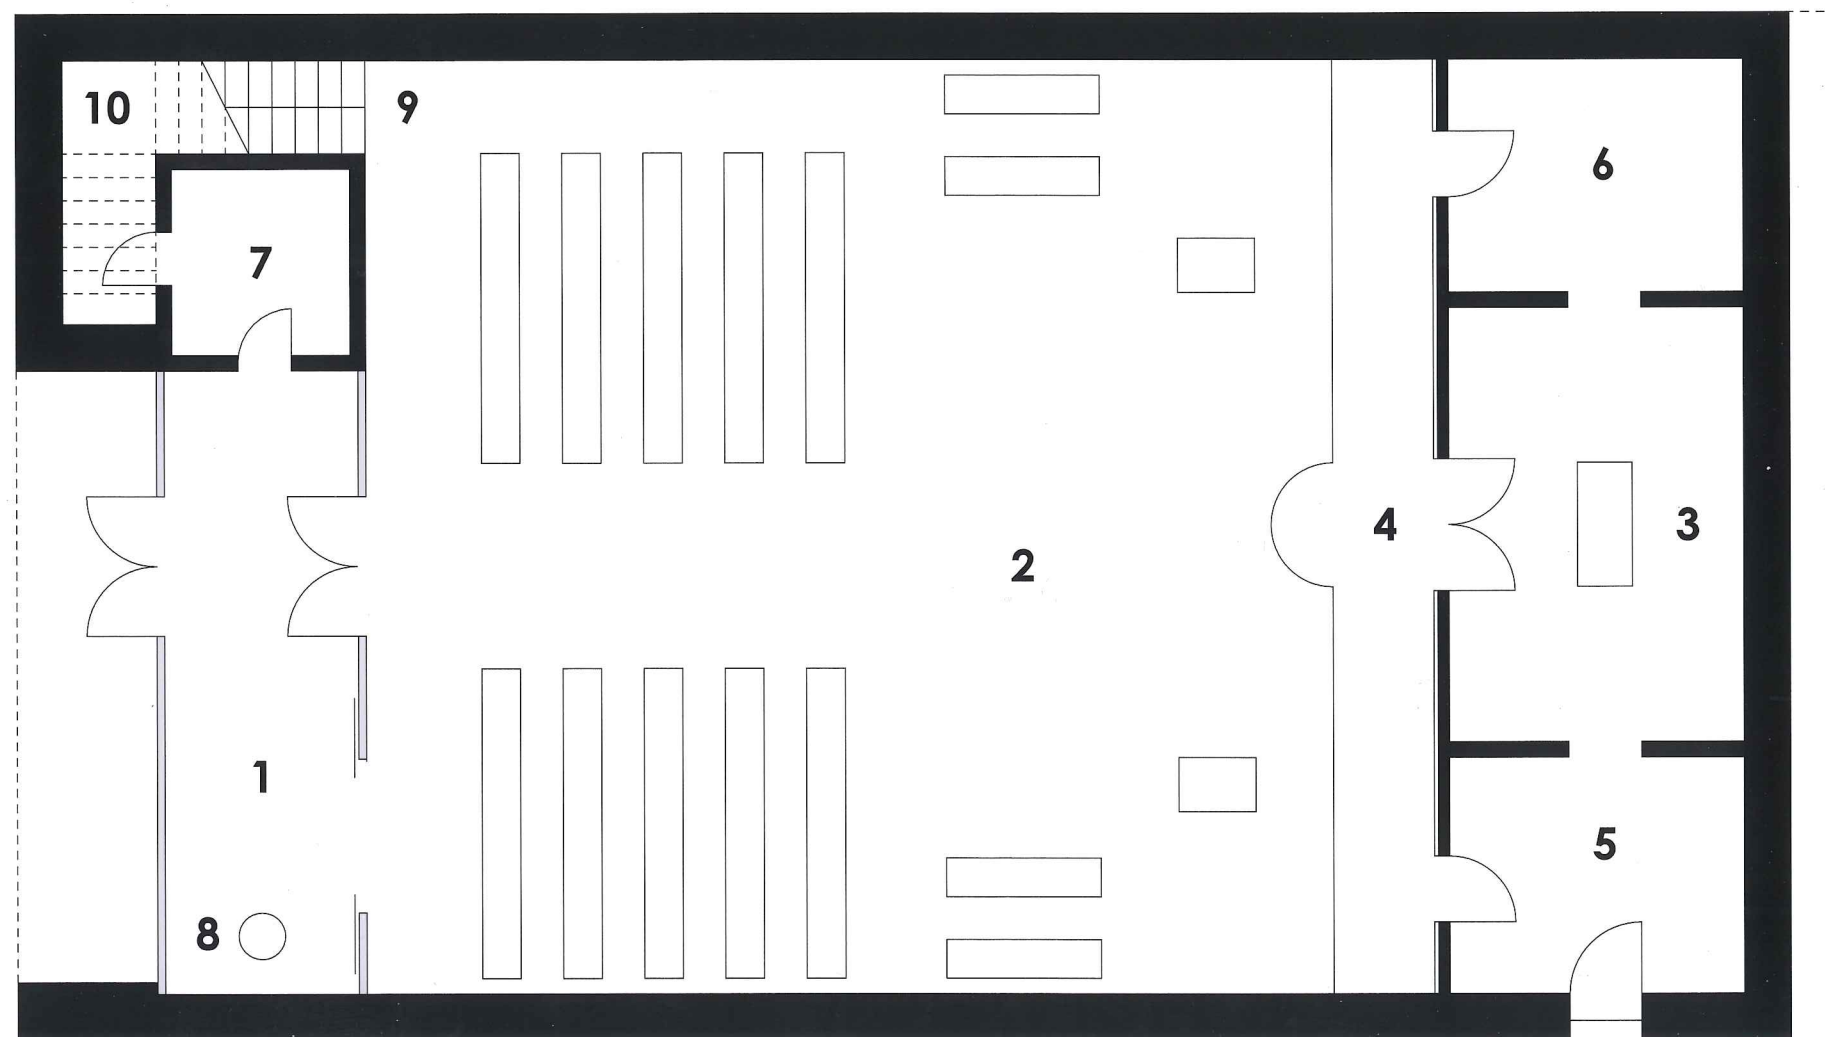

FÖLDSZINTI ALAPRAJZ M = 1 : 100

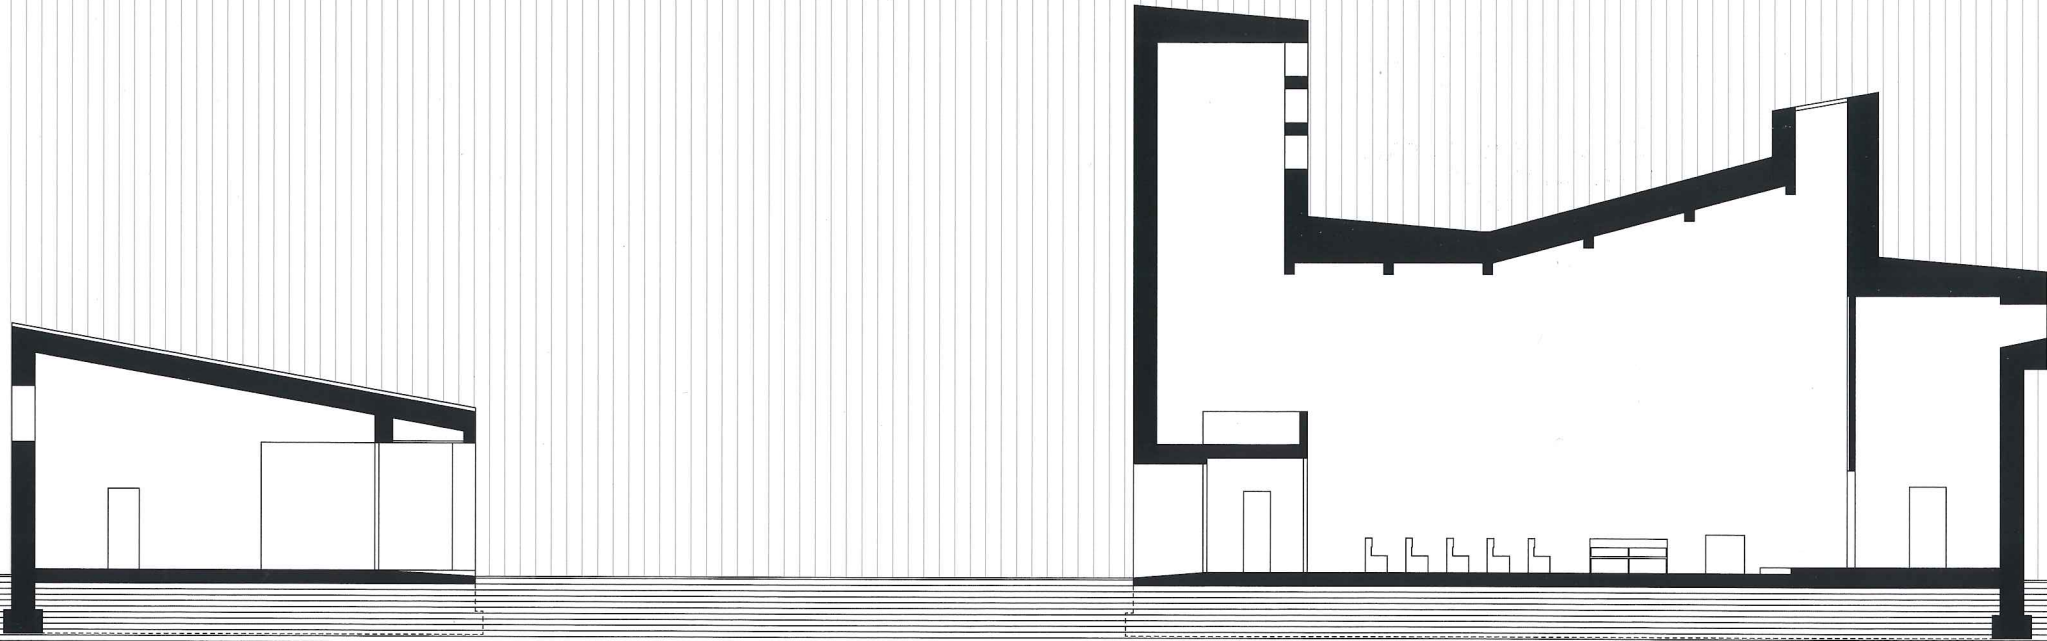


DÉLI HOMLOKZAT

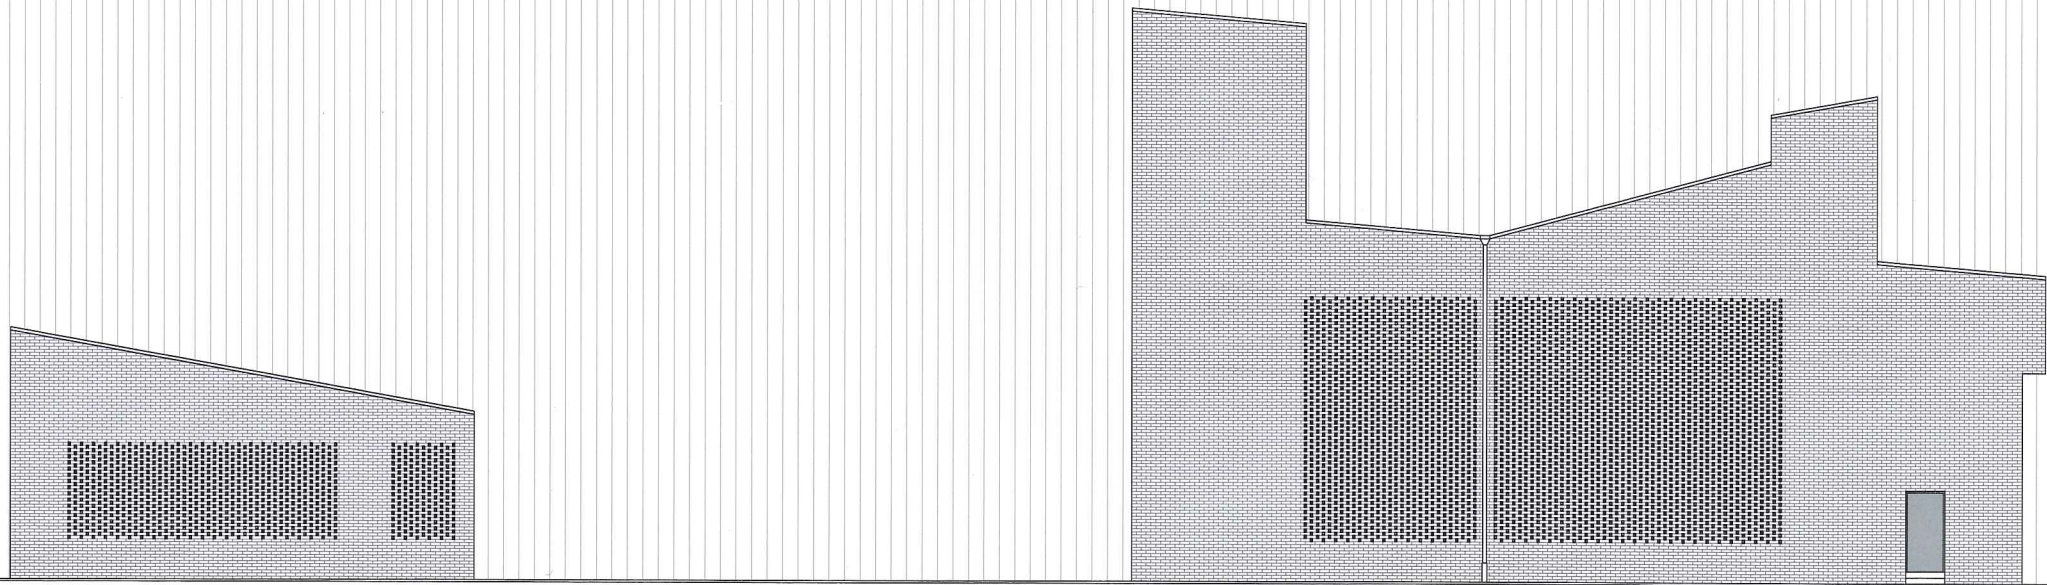


Handwritten notes and signatures in blue ink, including a circled number 28 and a signature.


KELETI HOMLOKZAT

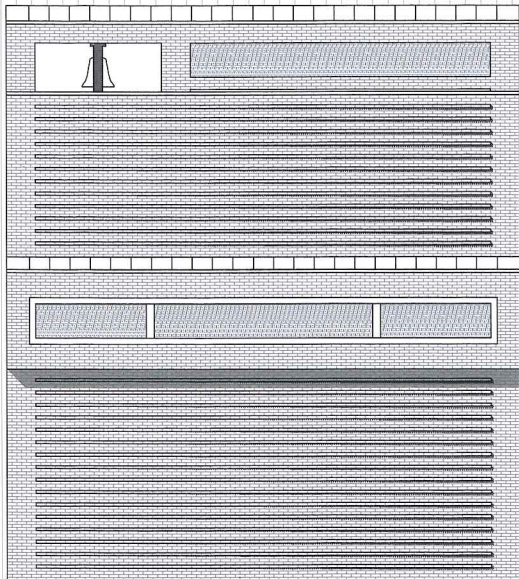


NYUGATI HOMLOKZAT

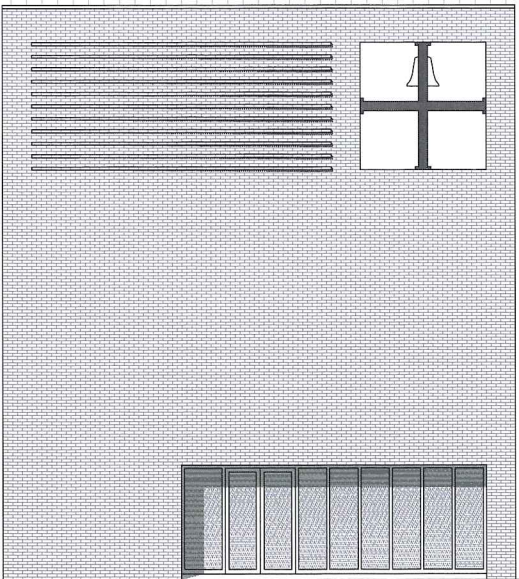


KERESZTMETSZET KARZAT
FELÉ NÉZVE

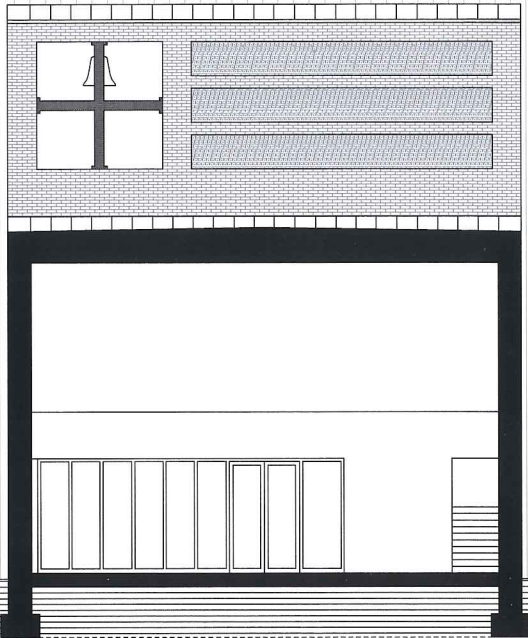


M = 1 : 200

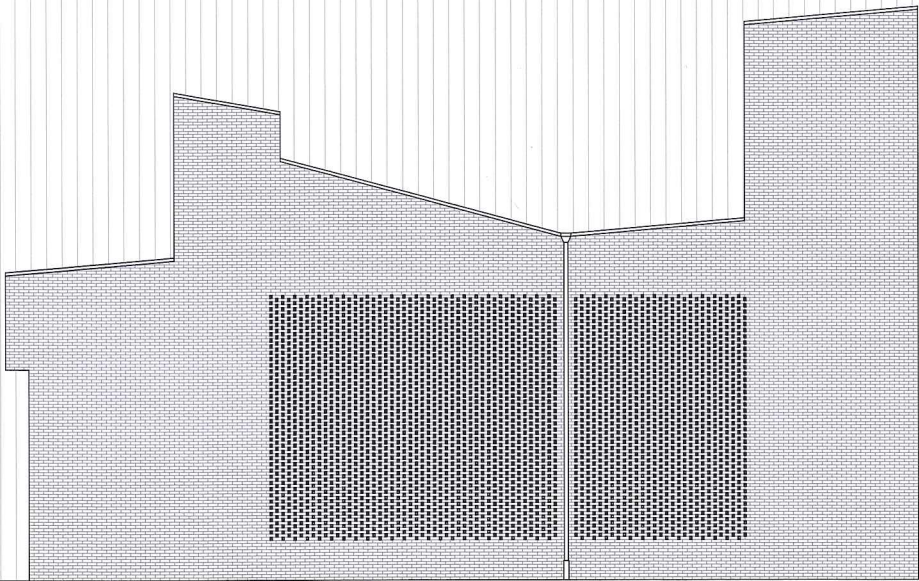

ÉSZAKI HOMLOKZAT

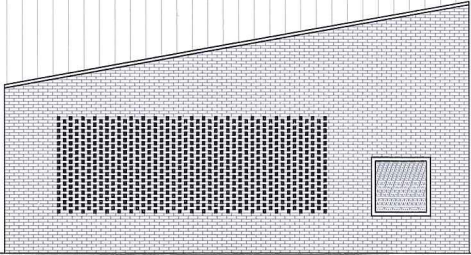



KERESZTMETSZET IKONOSZTÁZION
FELÉ NÉZVE

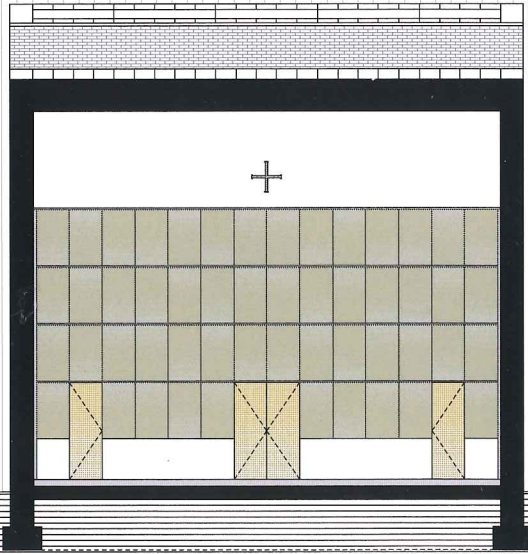



DEBRECEN-TÓCÓSKERT SZENTHÁROMSÁG GÖRÖGKATOLIKUS TEMPLOM TERVPÁLYÁZAT

Handwritten signatures and a circled number 20.

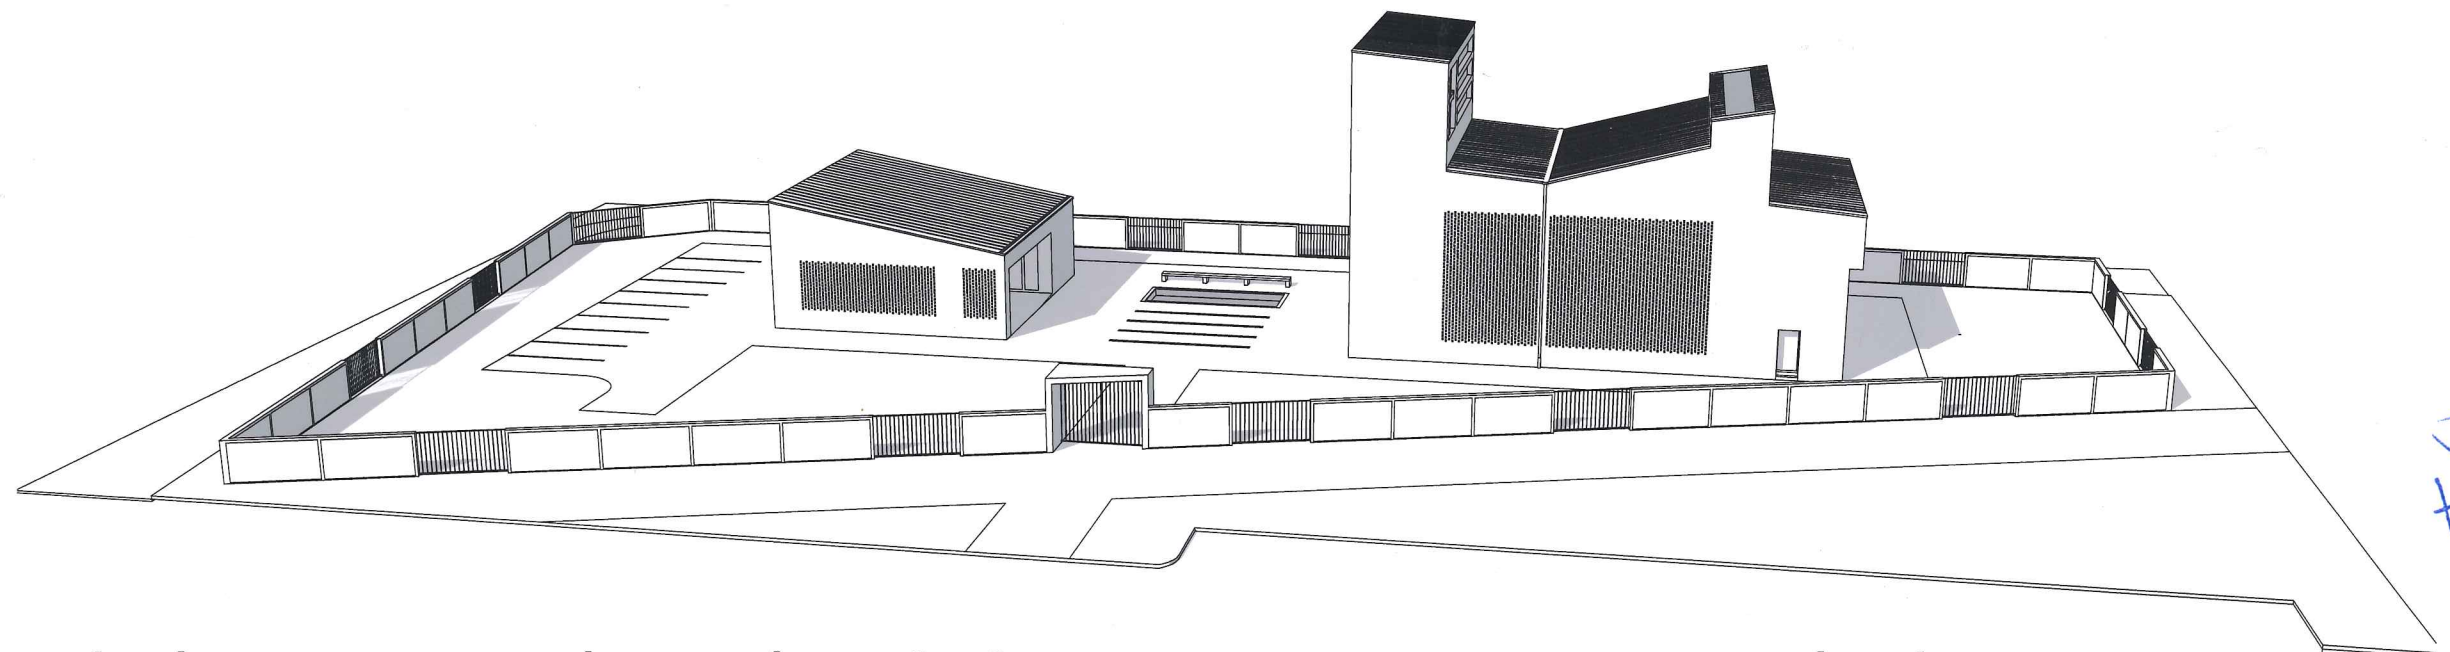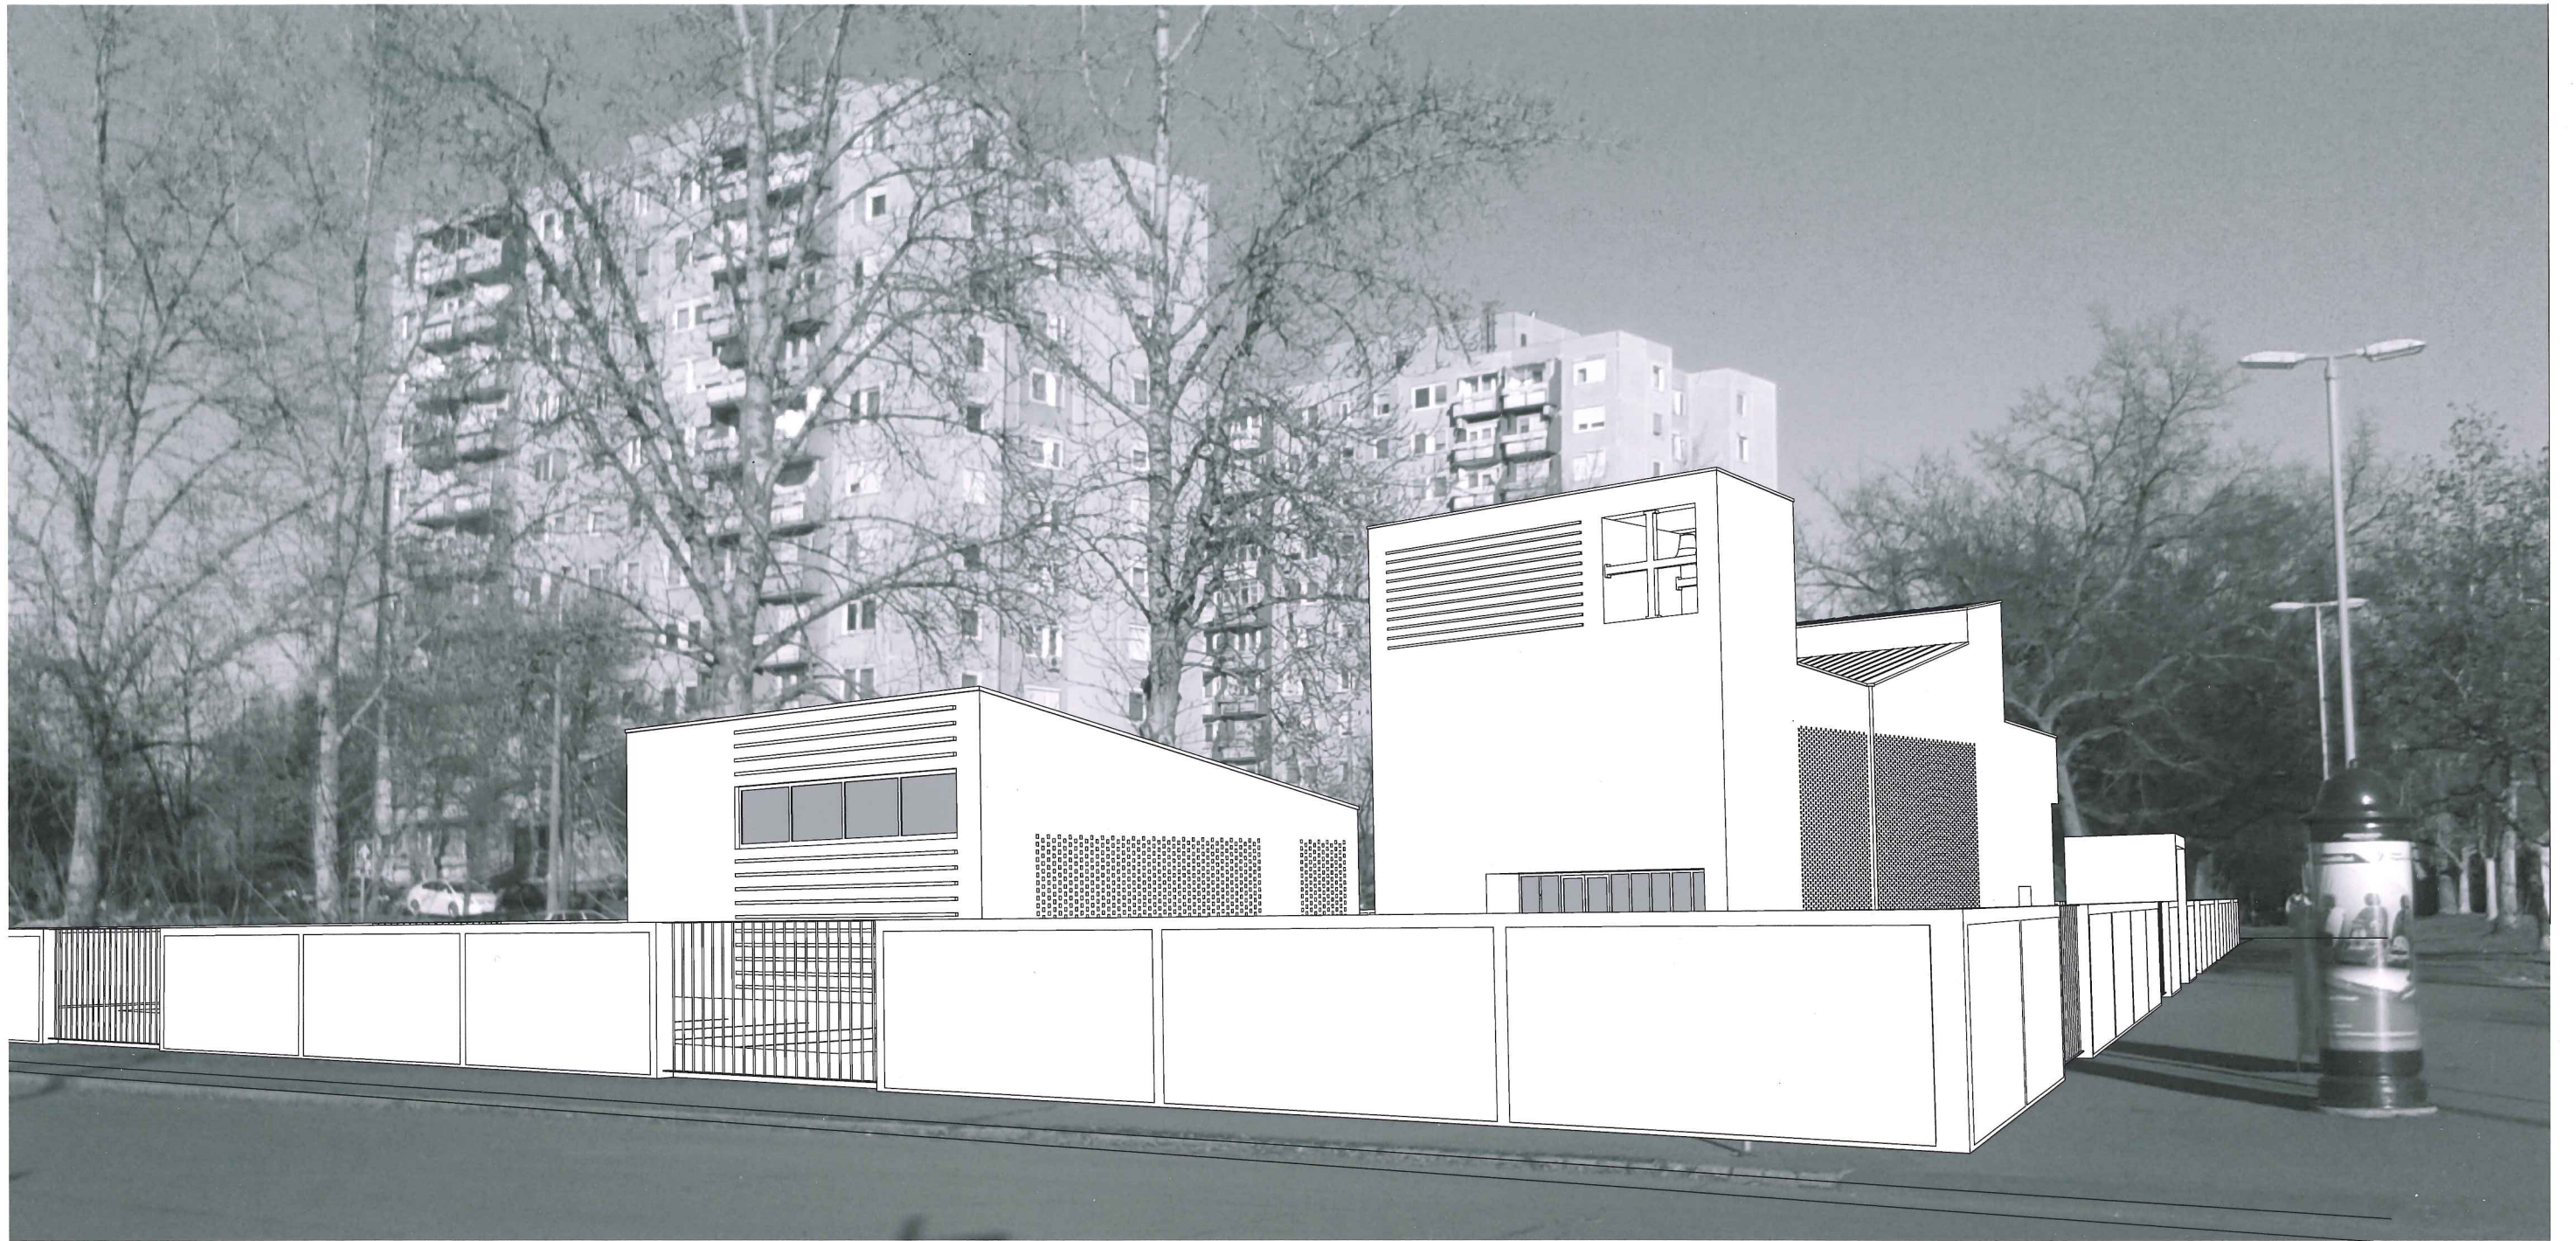

DEBRECEN-TÓCÓSKERT SZENTHÁROMSÁG GÖRÖGKATOLIKUS TEMPLOM TERVPÁLYÁZAT

+ Jili

28

Ohm
Dm 6



DEBRECEN-TÓCÓSKERT SZENTHÁROMSÁG GÖRÖGKATOLIKUS TEMPLOM TERVPÁLYÁZAT

Handwritten signatures and marks:
A blue signature, possibly "T. Tócsókert".
A circled number "28".
A blue signature, possibly "Olin".
A small blue mark.

