




1:300

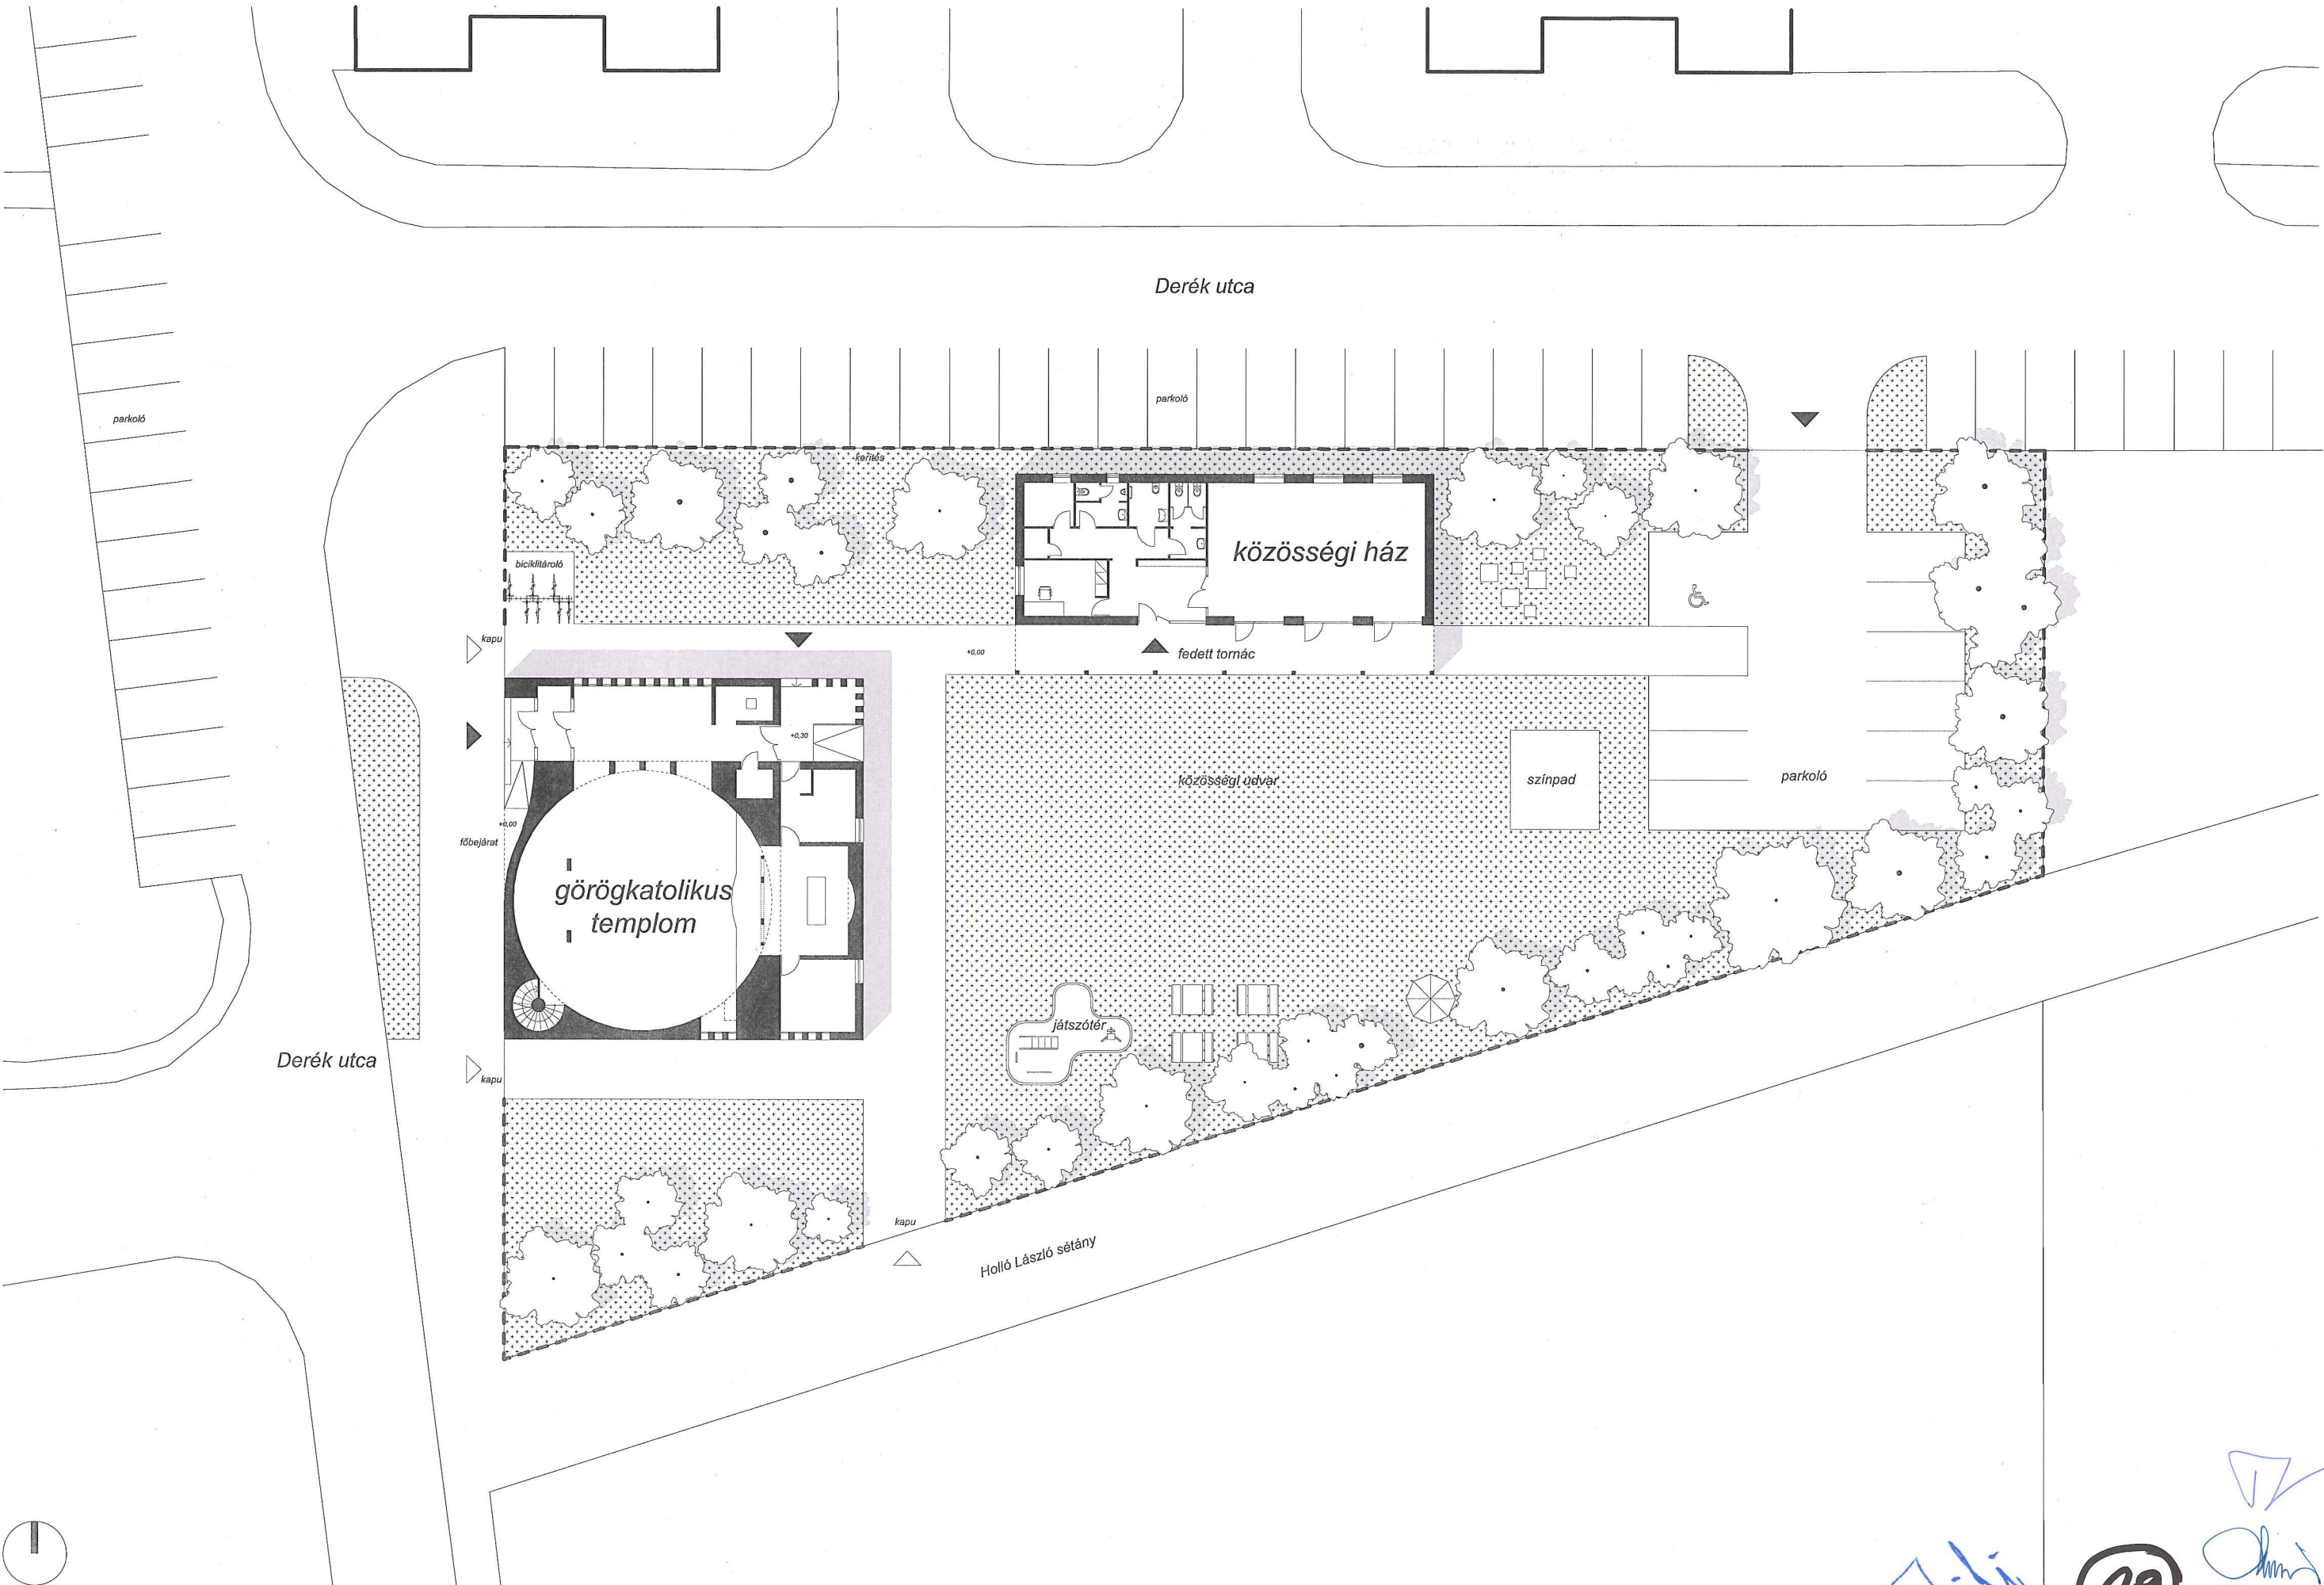

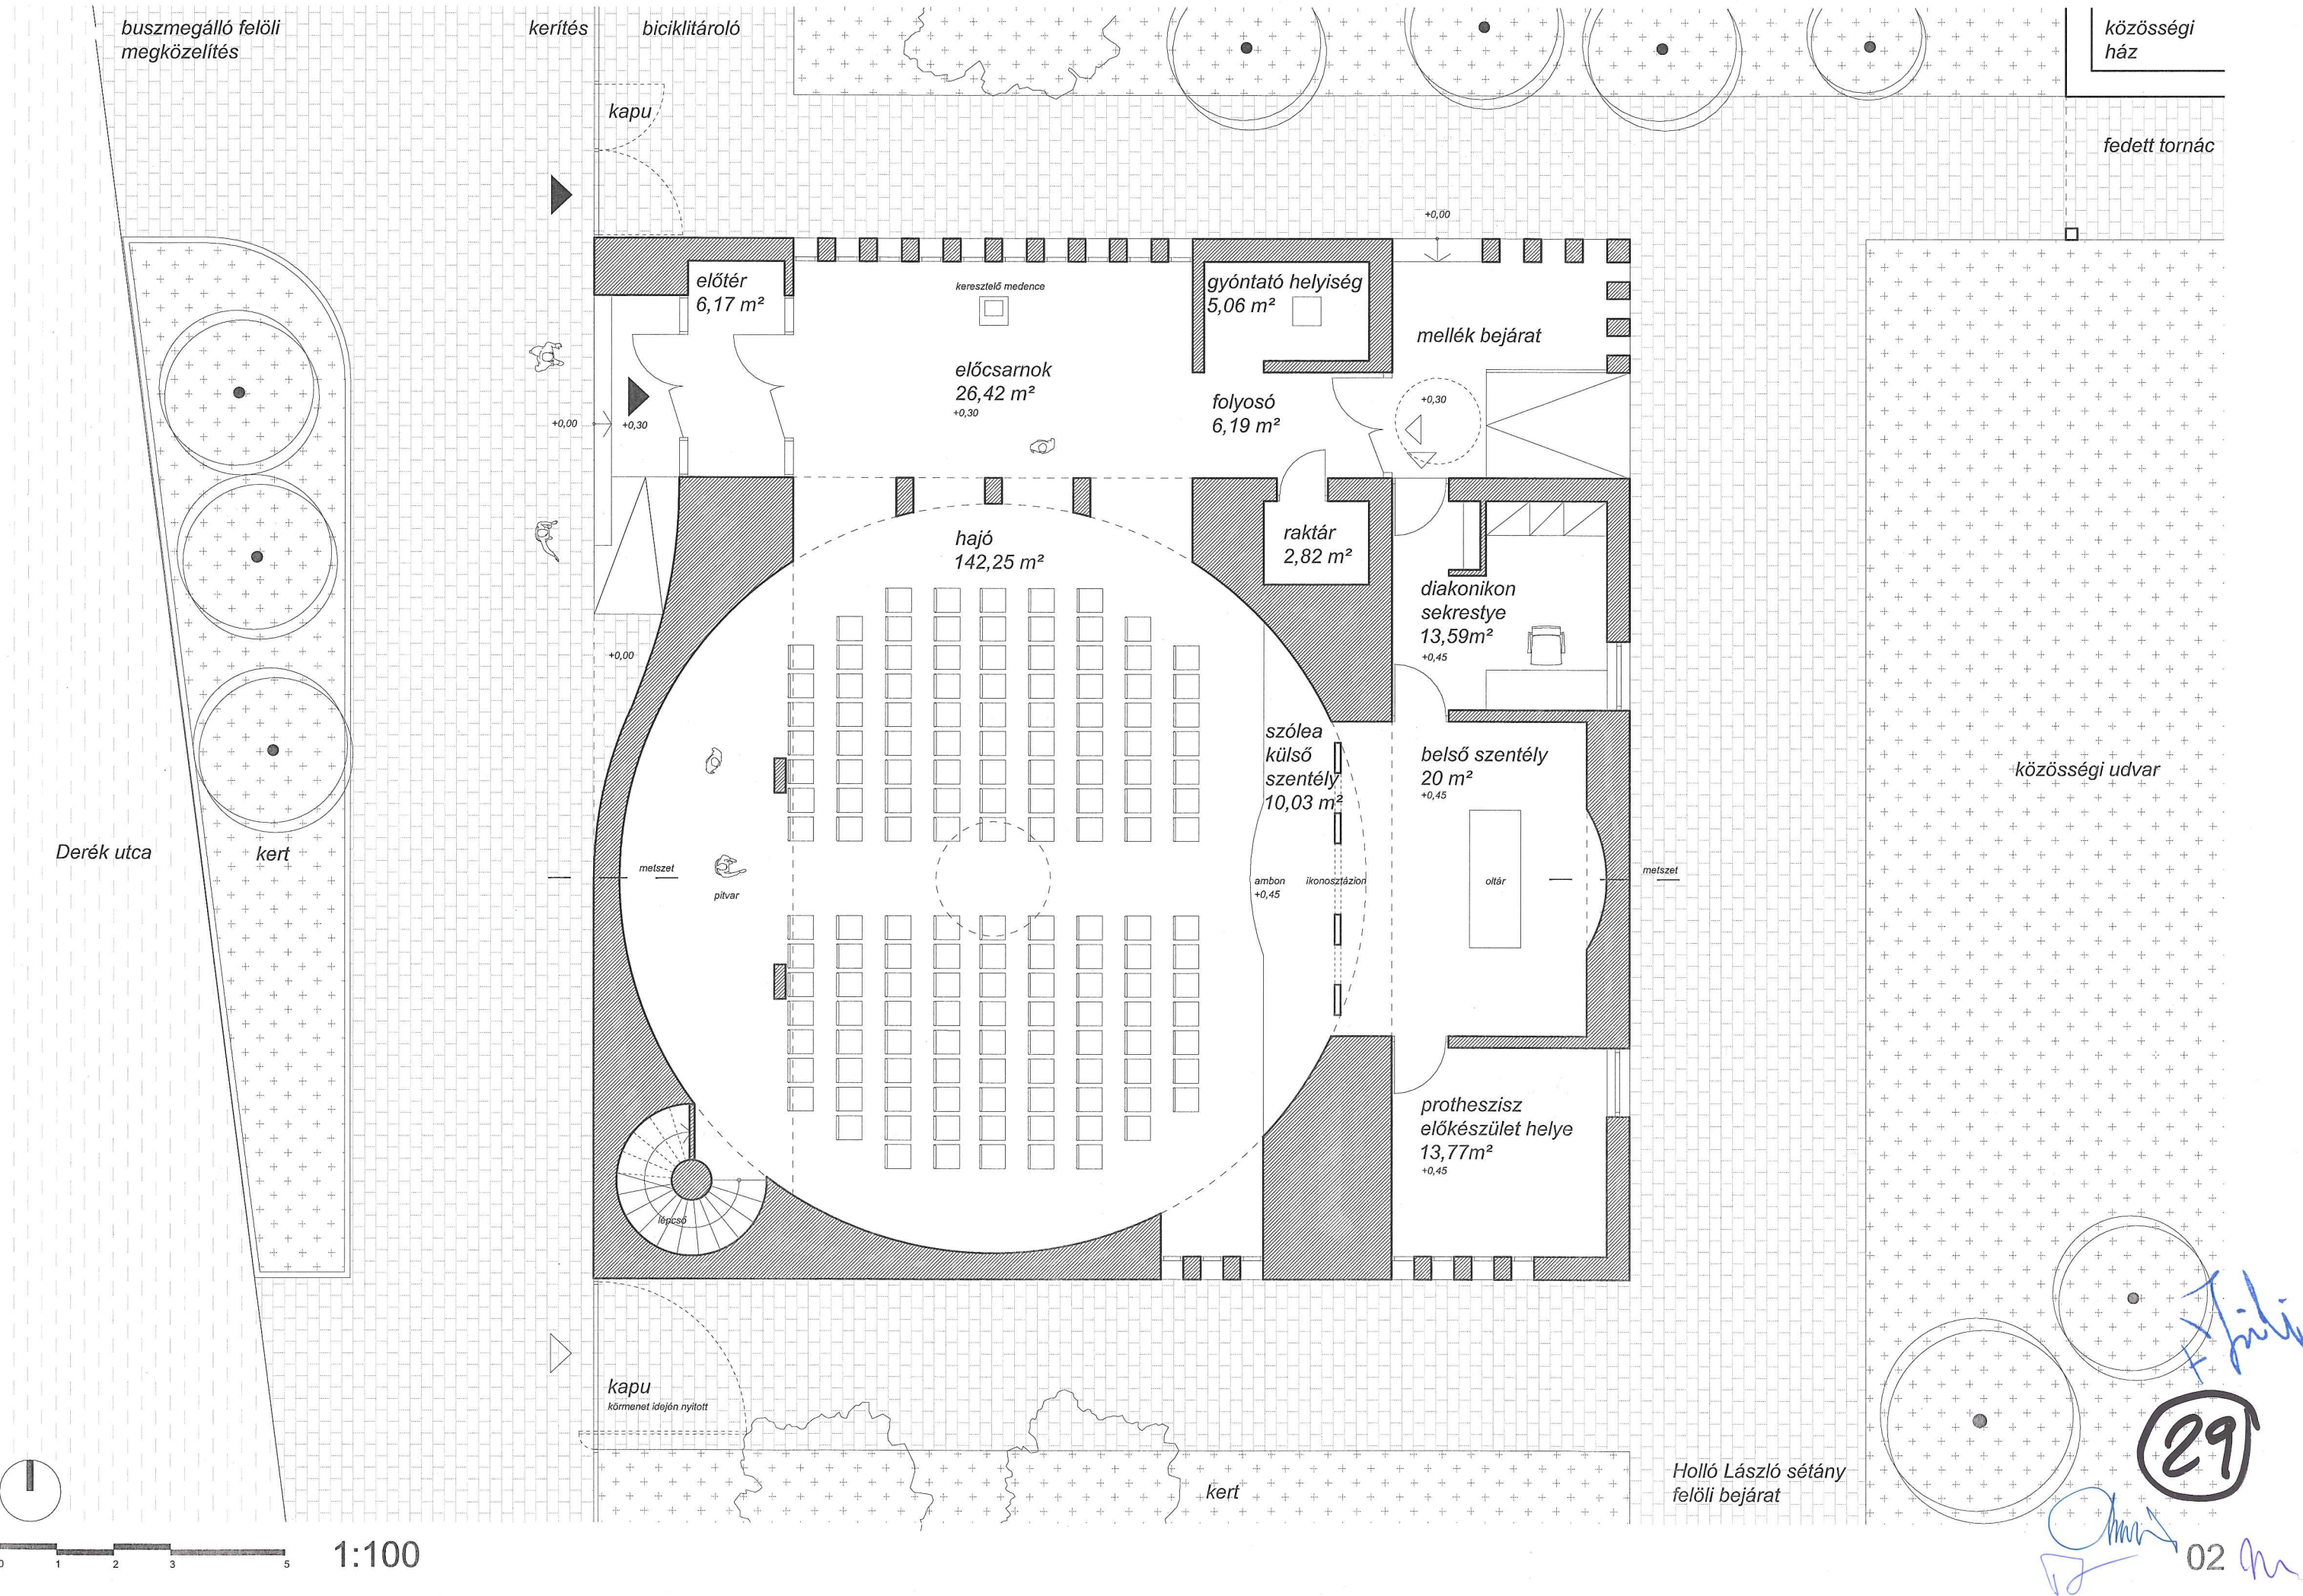

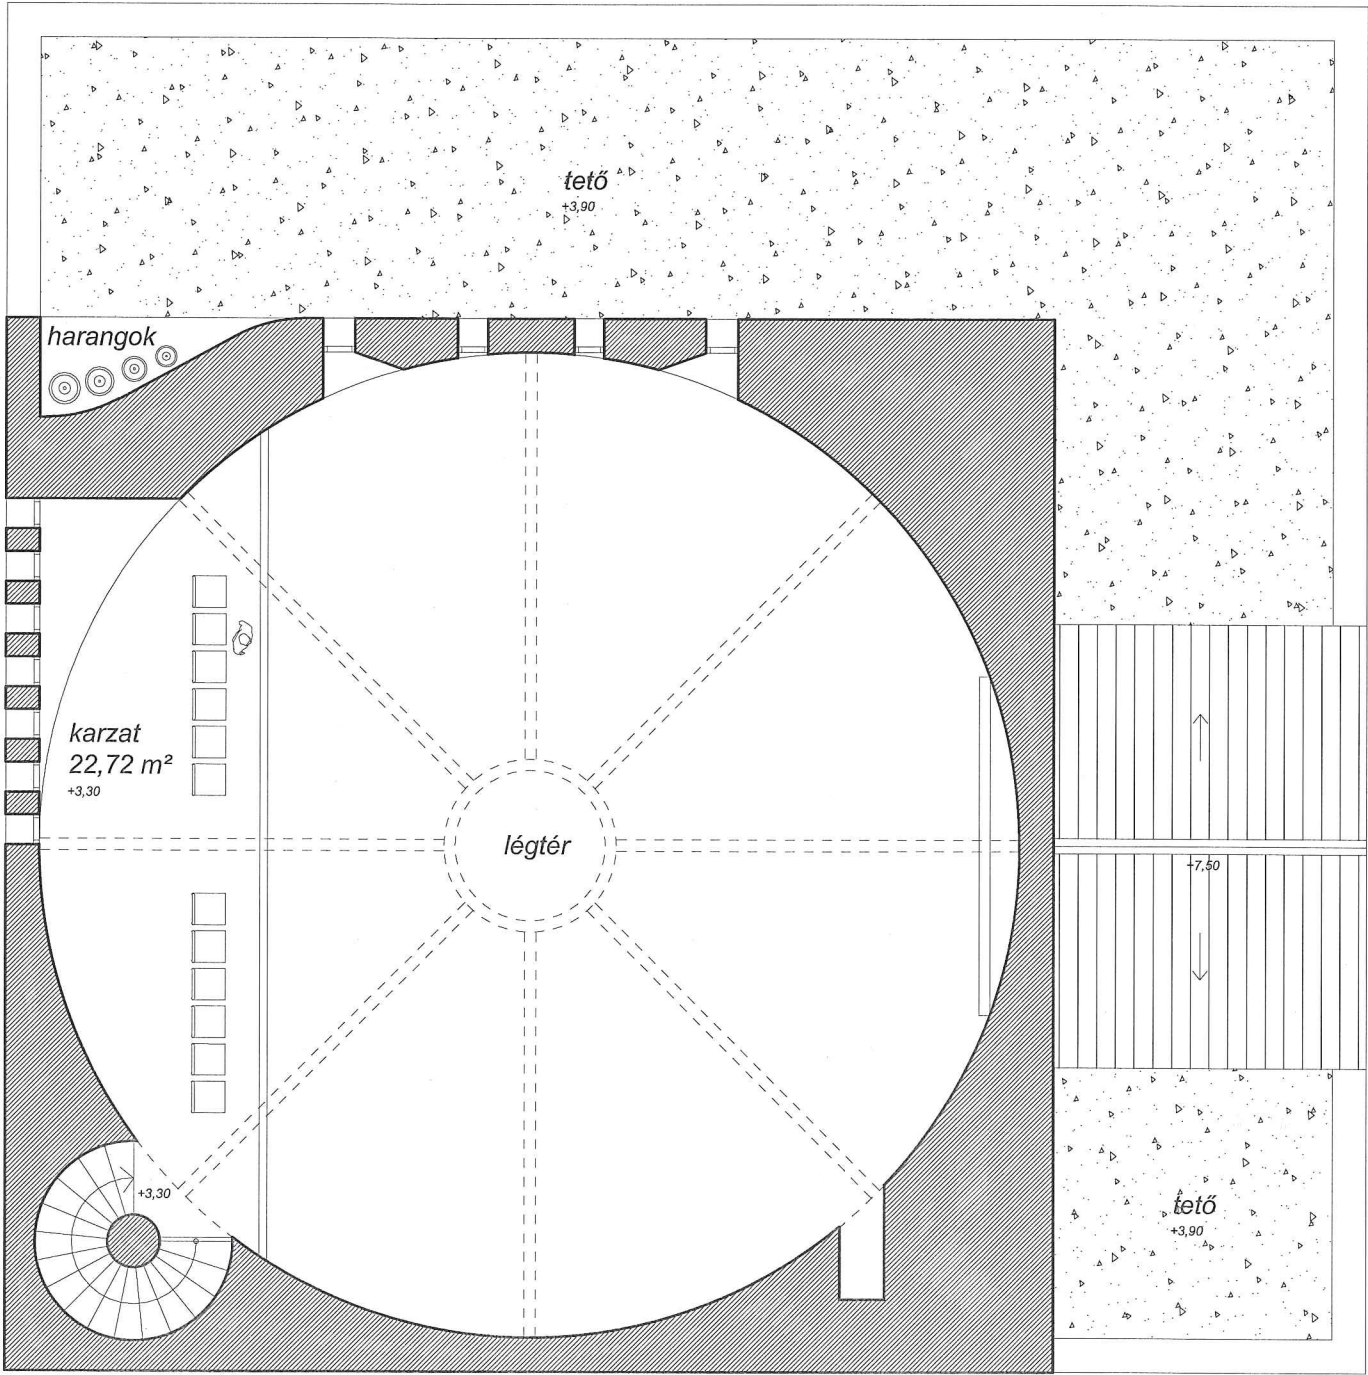




1:100

29


03



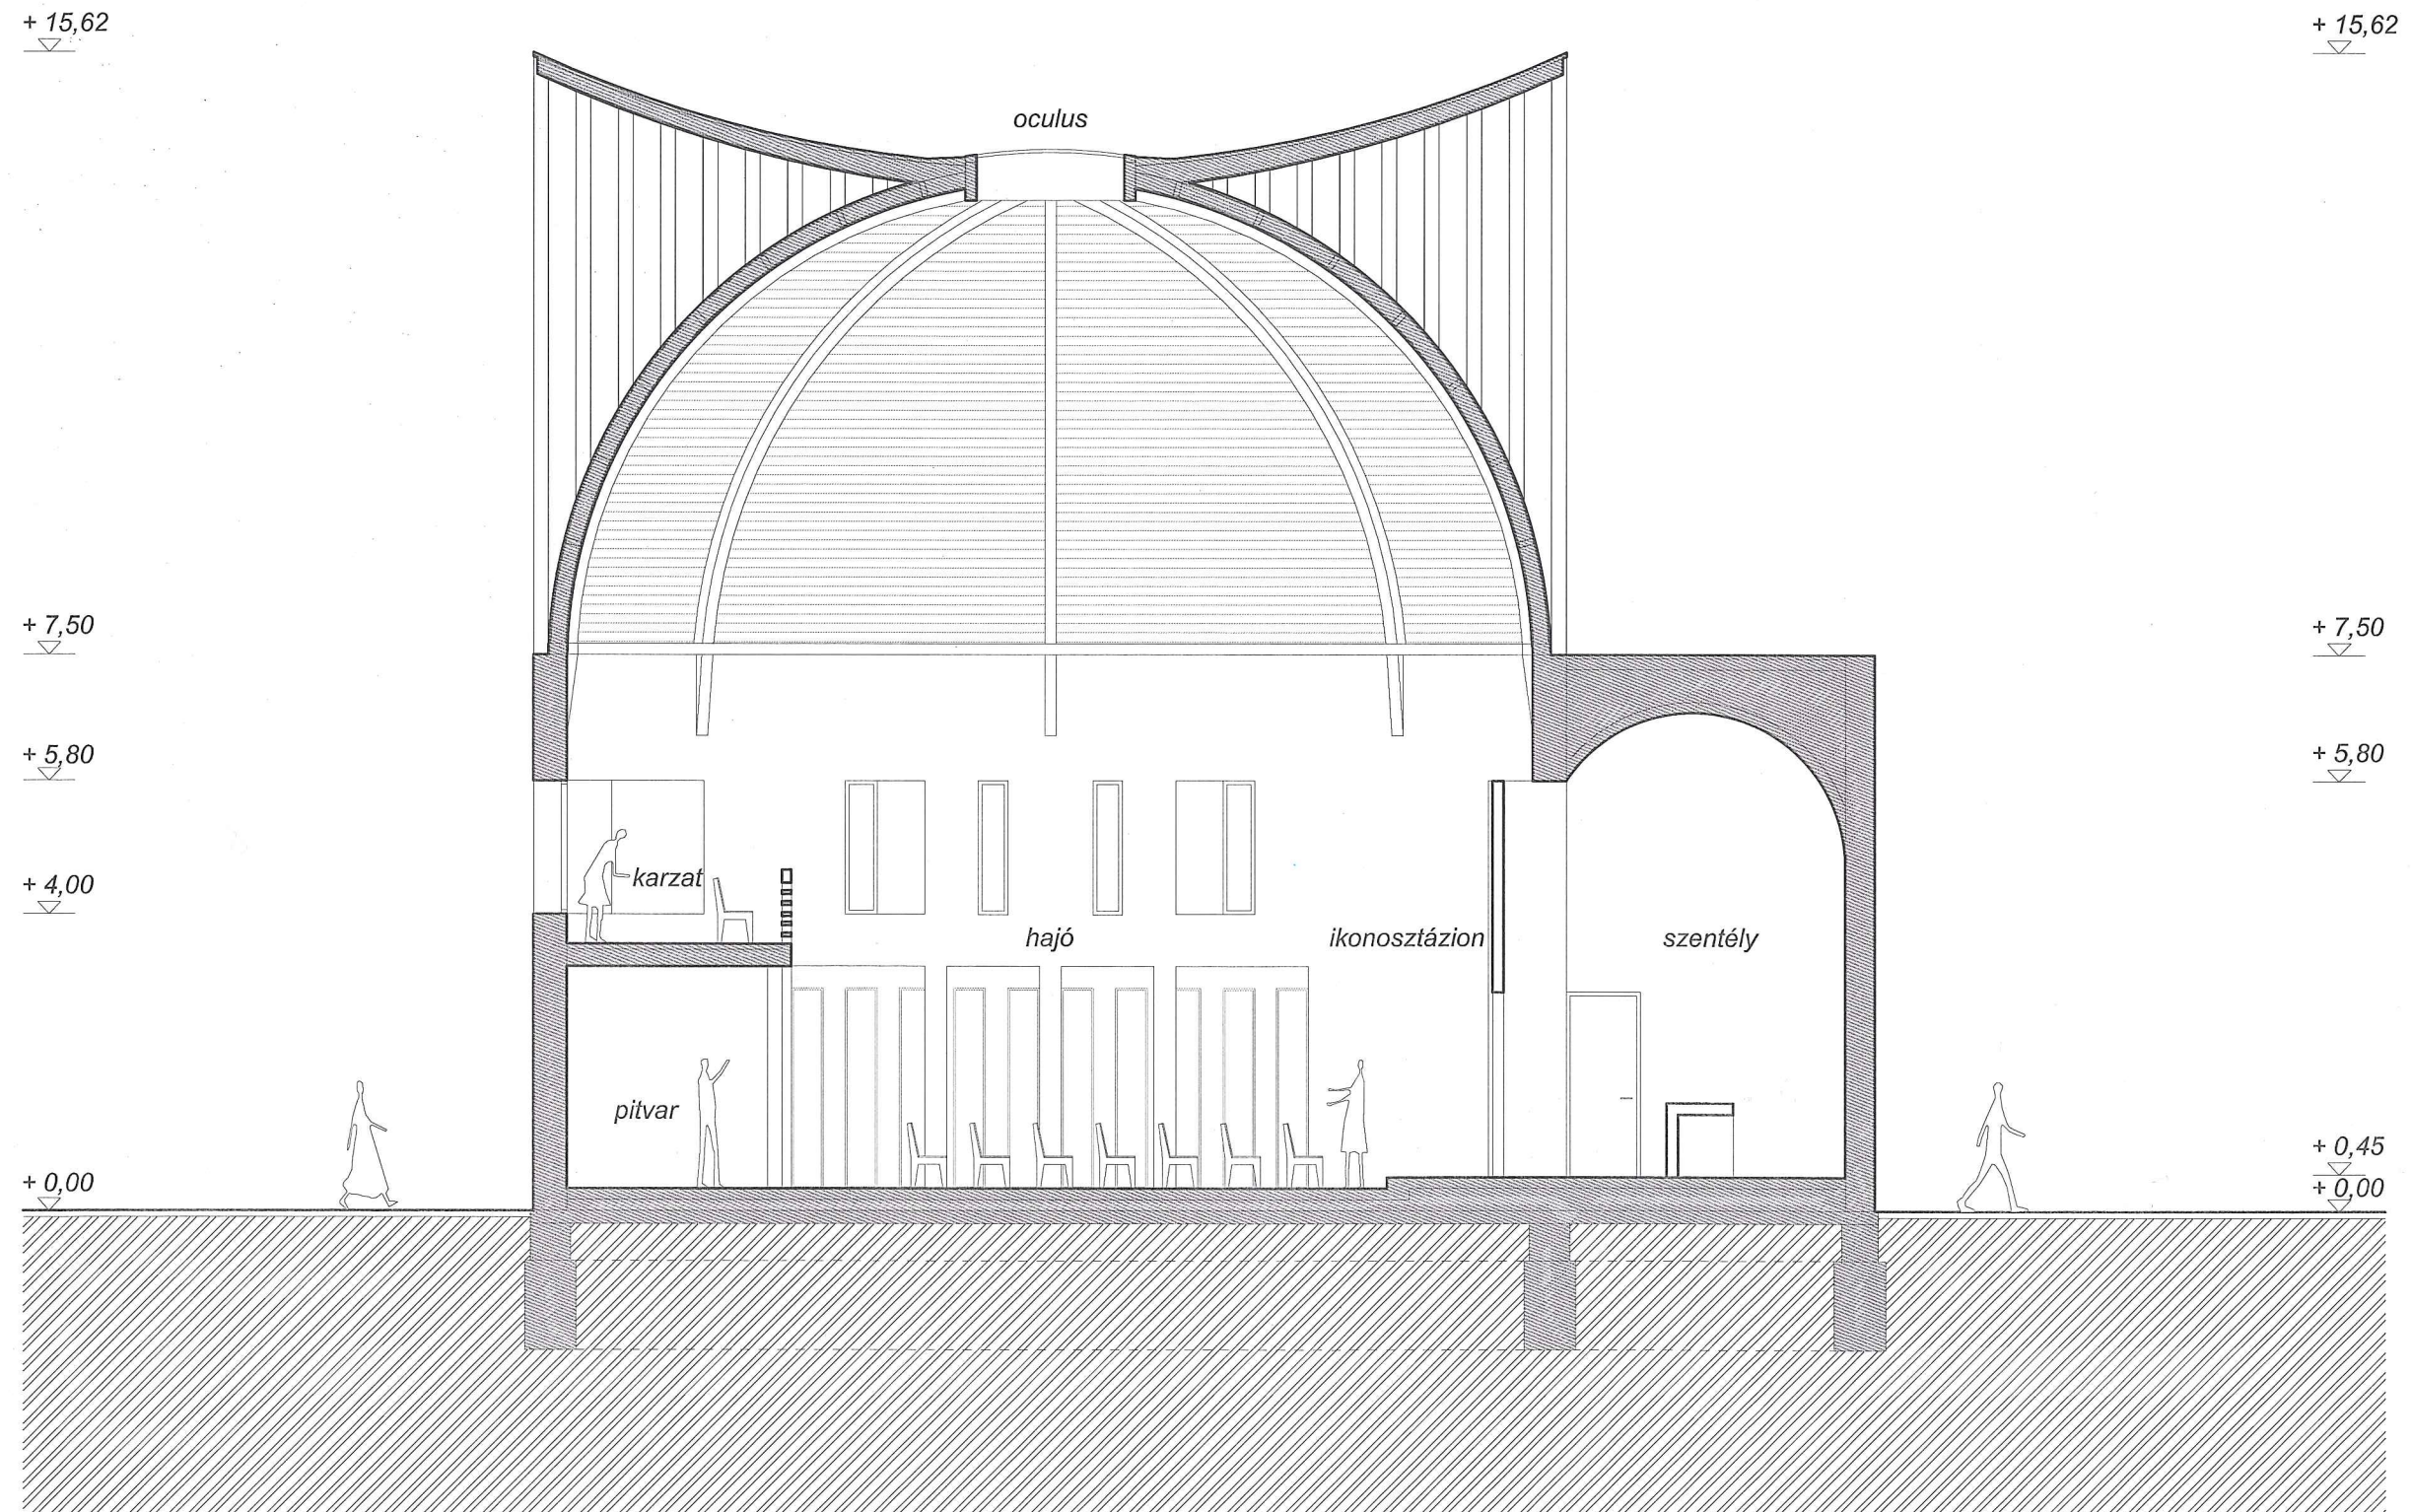





nyugati homlokzat

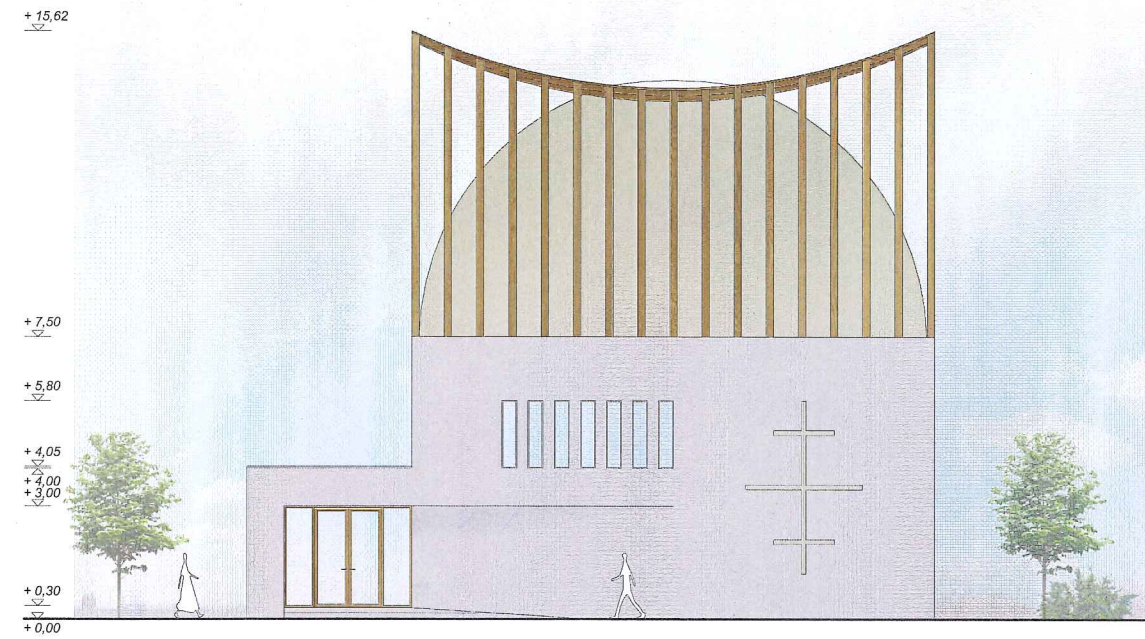


déli homlokzat

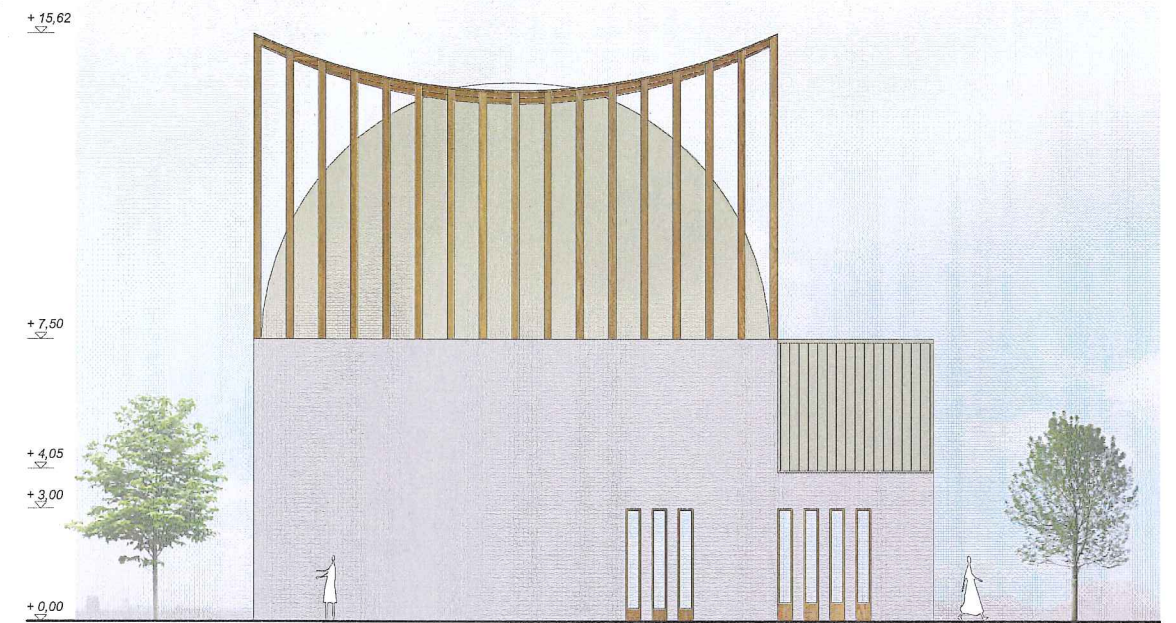


északi homlokzat

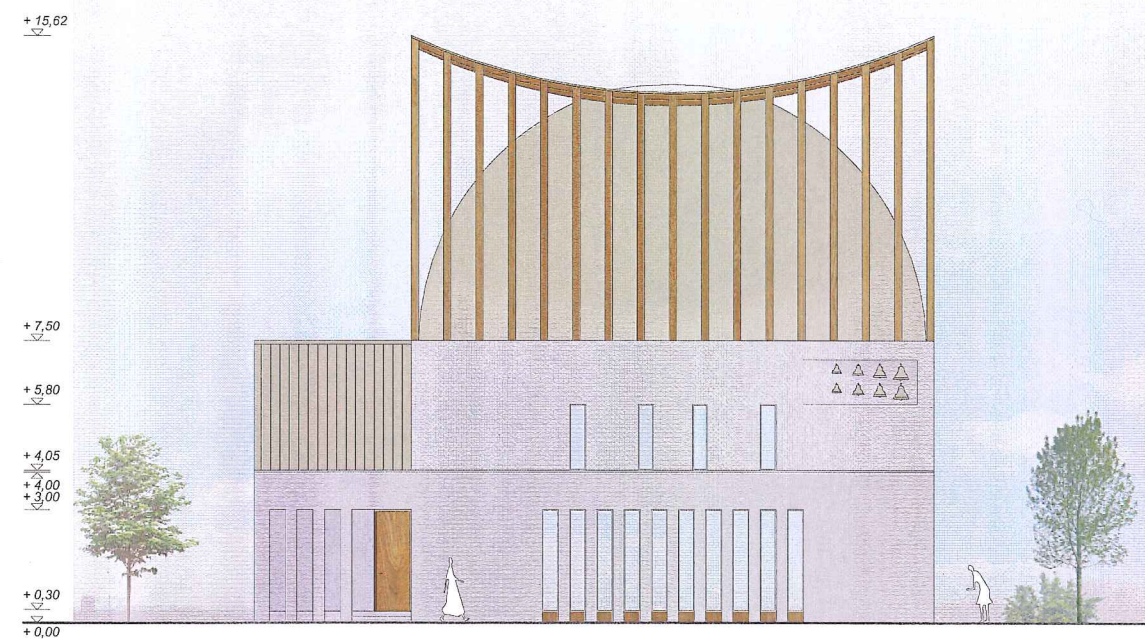

keleti homlokzat

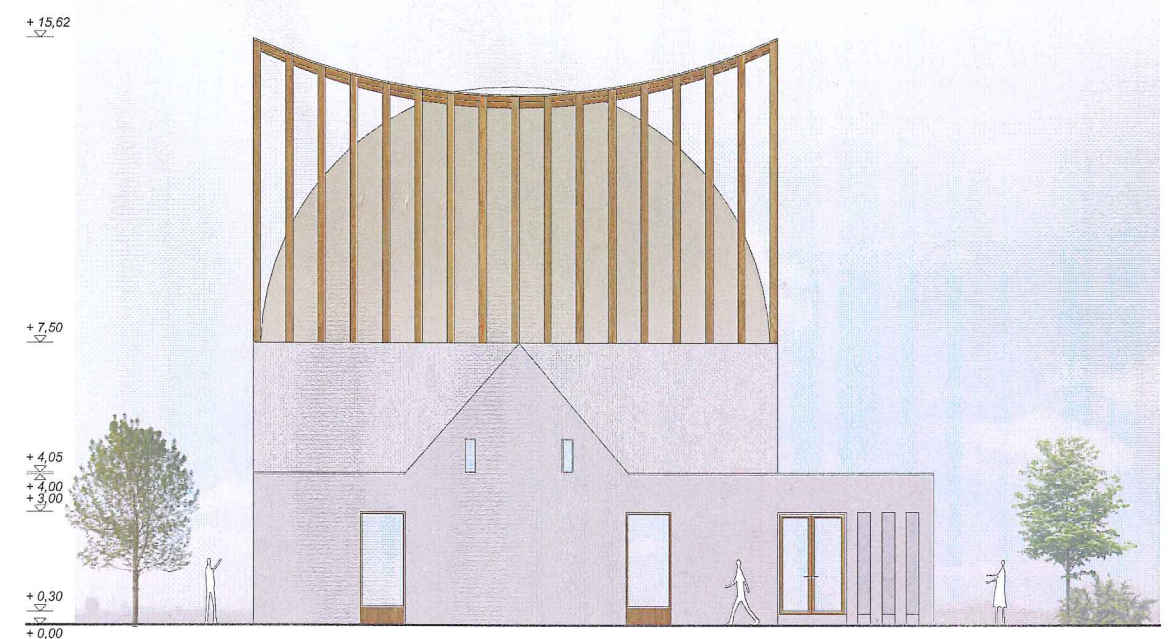



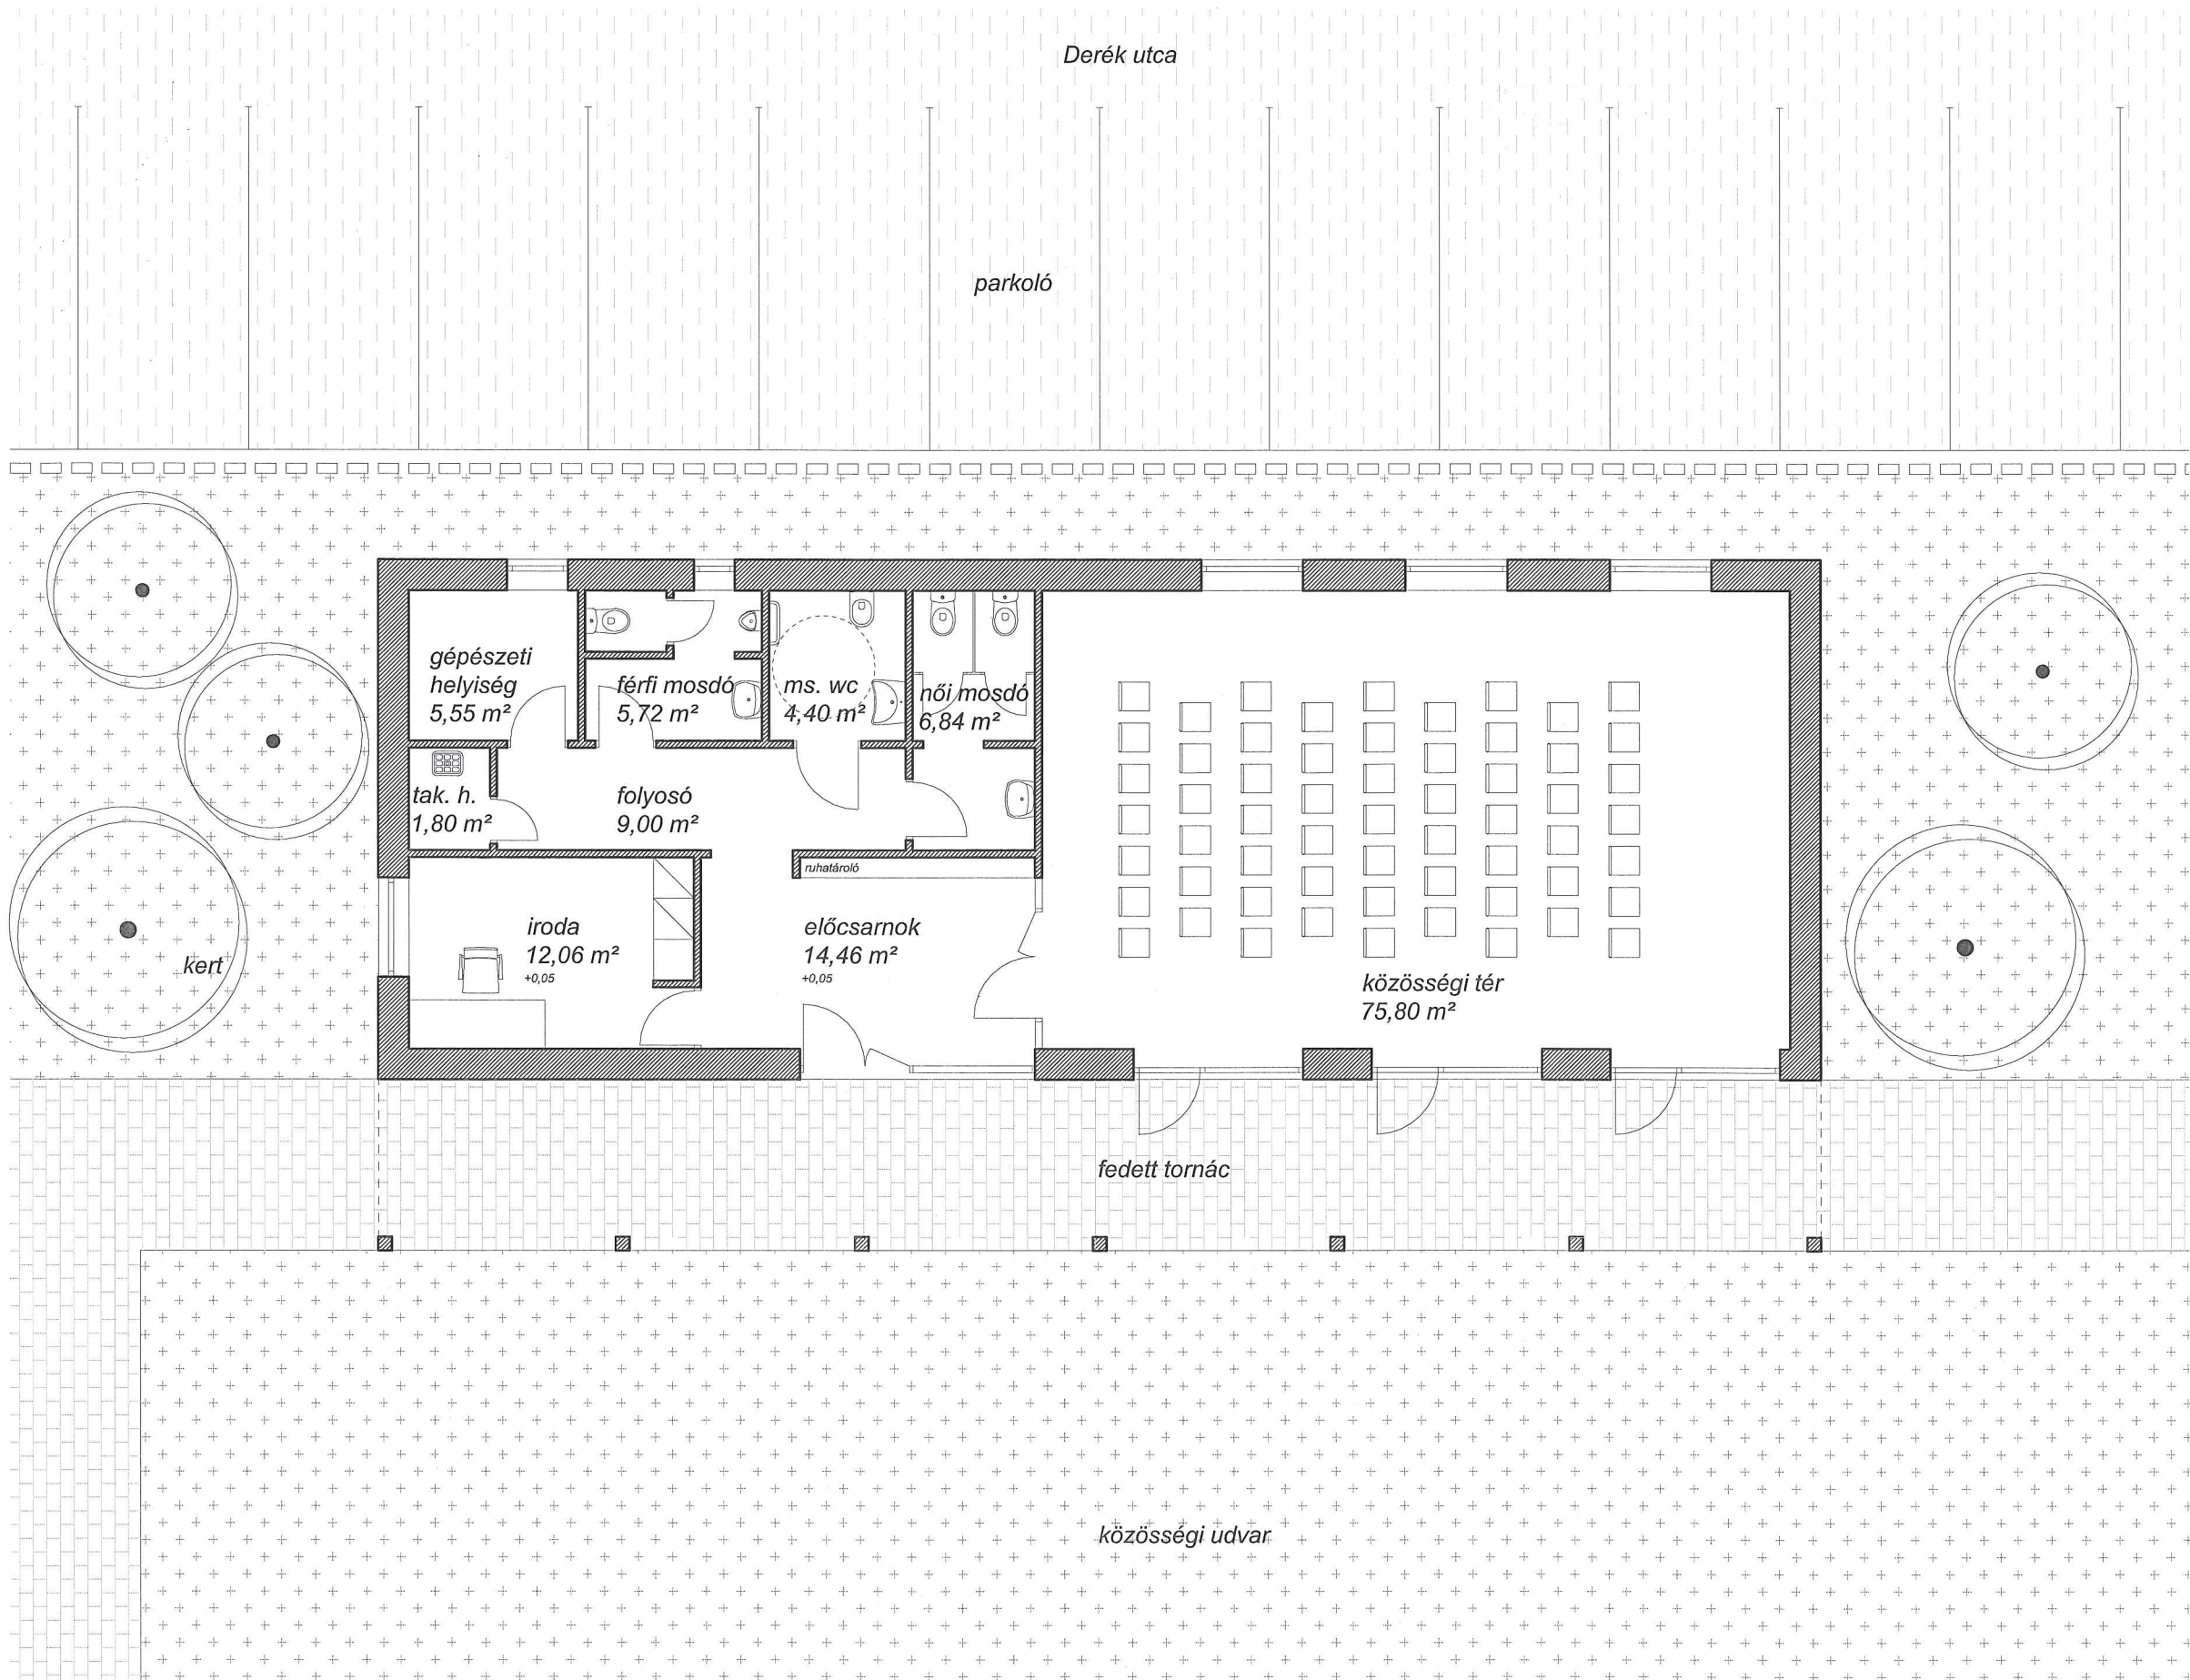

1:100

+17. sz. rajz

29

06







